


**CARTA DEI TOPOIETI**  
Scala R=1:150.000

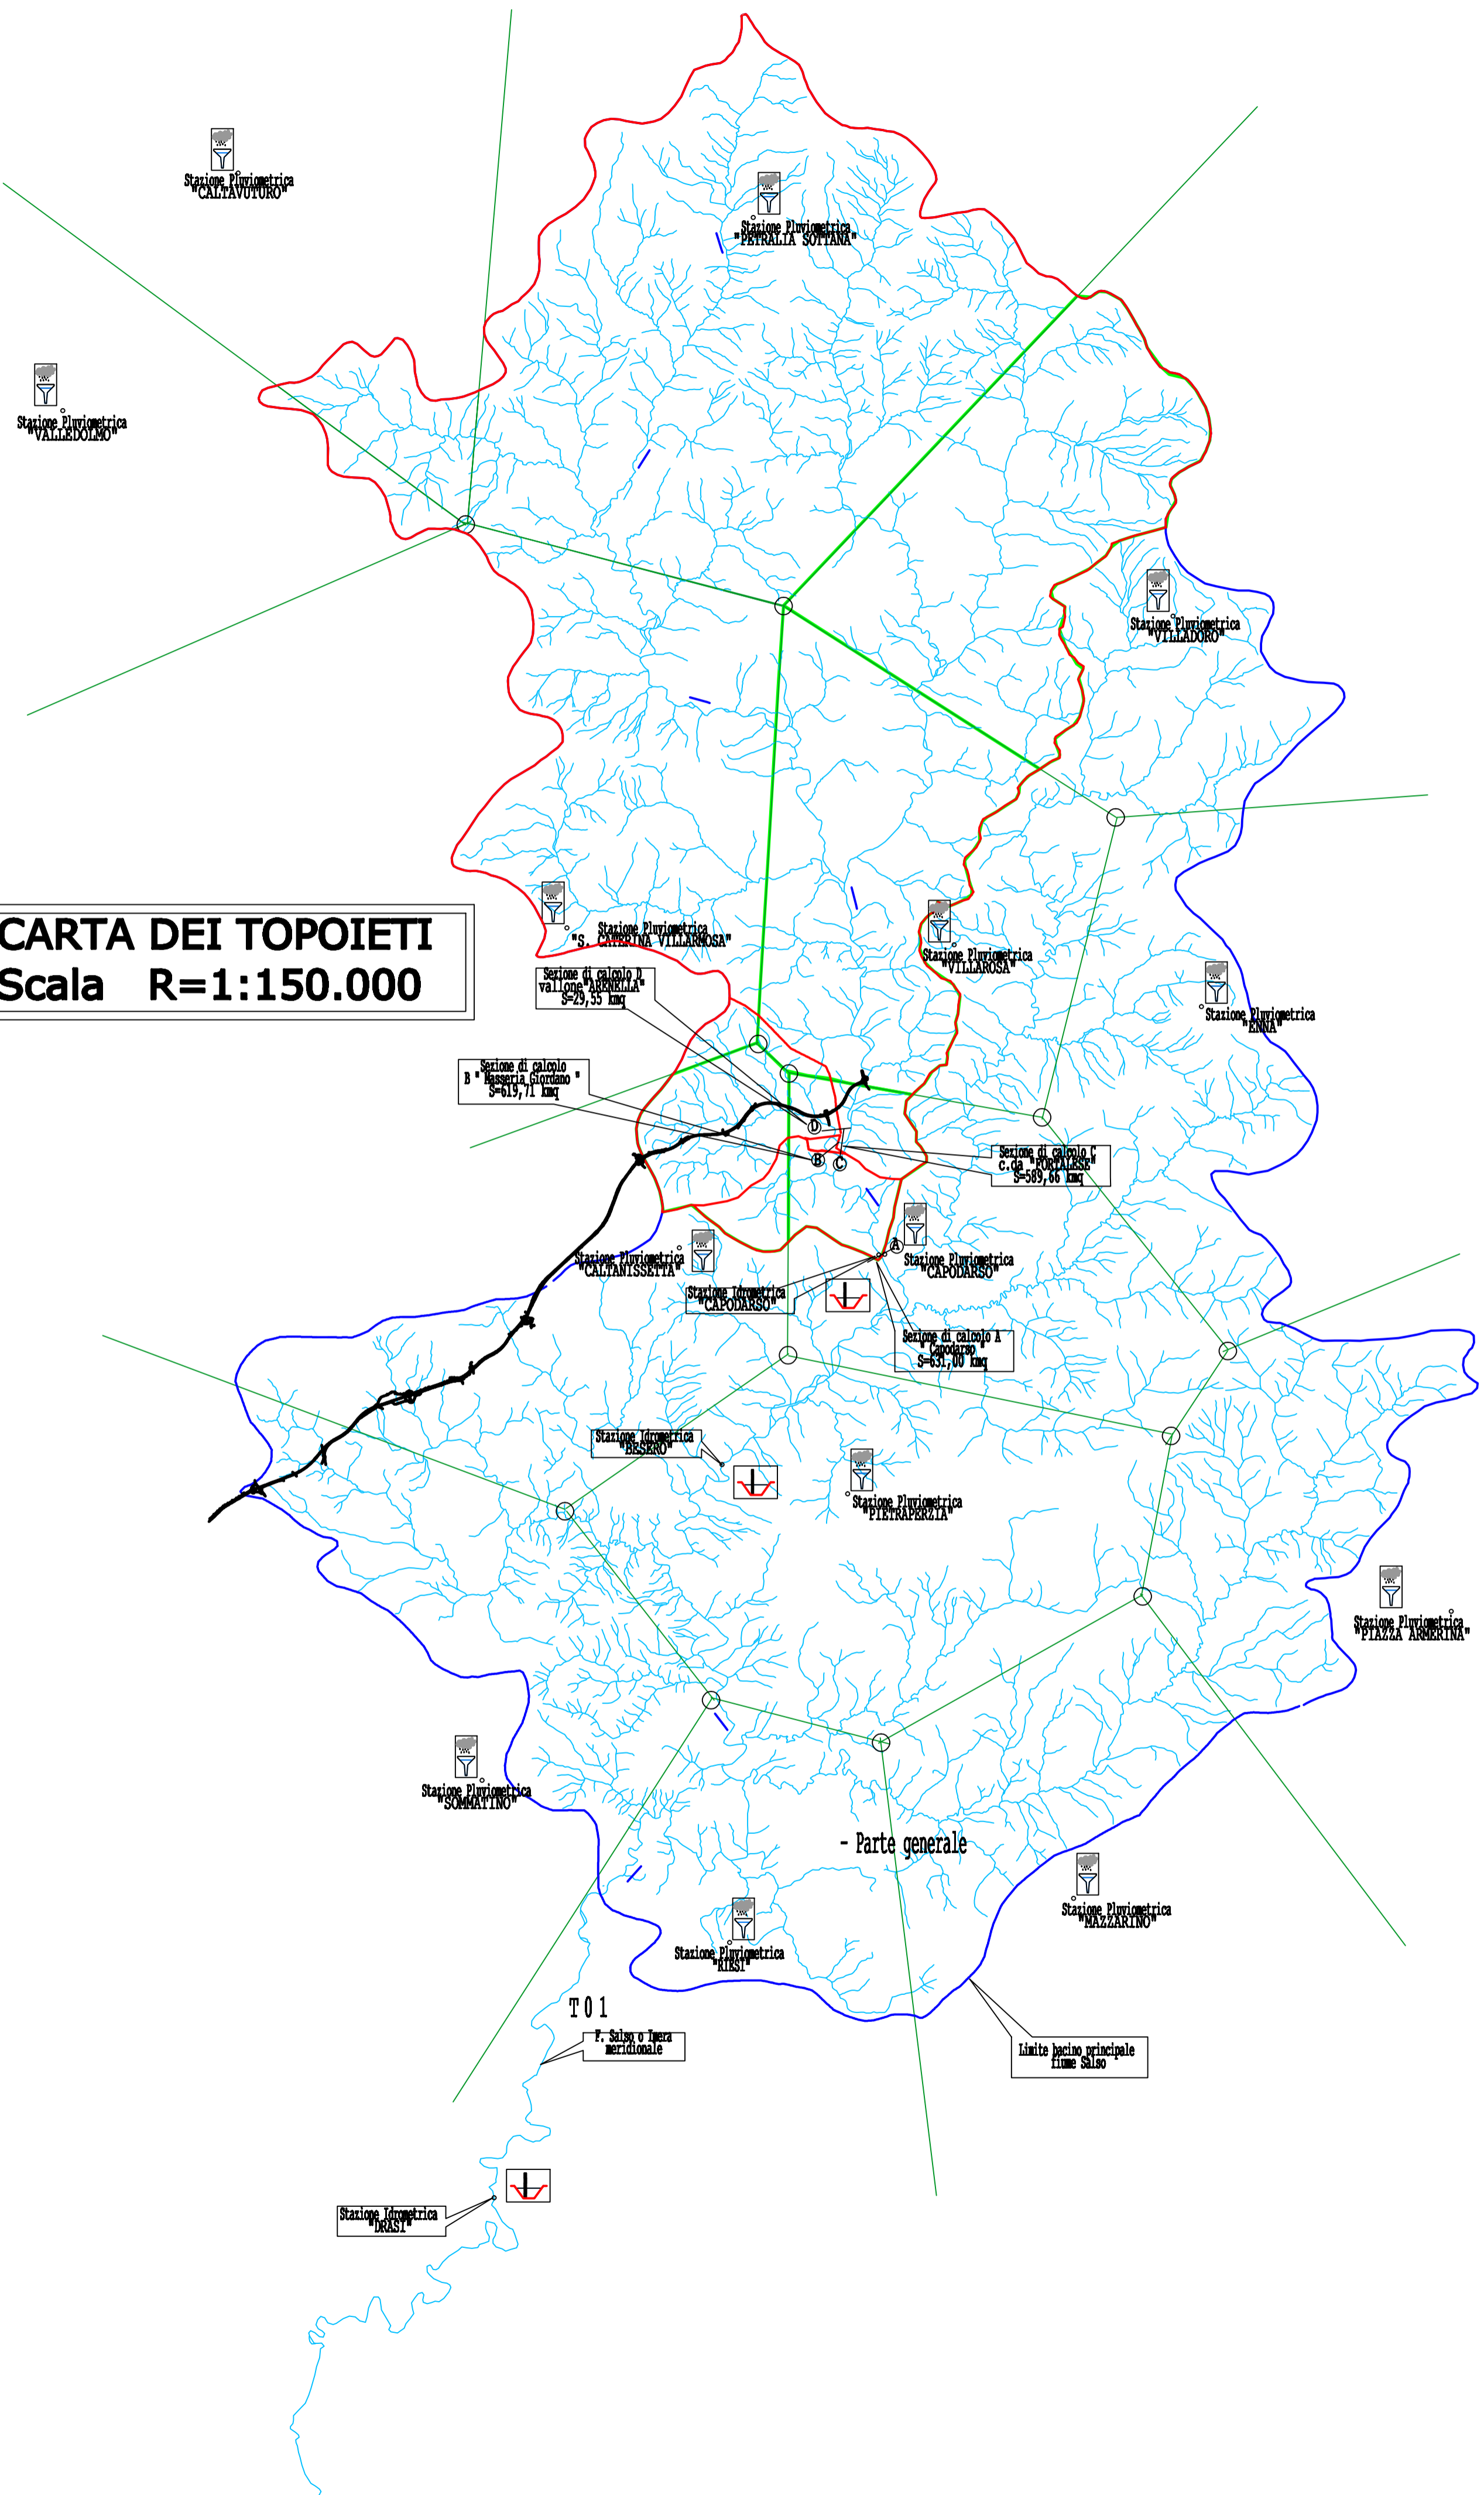

**LEGENDA**

- Stazione Pluviometrica
- Stazione Idrometrica
- Limite bacino idrografico fiume Salso
- Limite bacino idrografico alla sezione di "Masseria Giordano"
- Limite bacino idrografico vallone "Arenella"
- Sezione di calcolo

Area di influenza delle singole stazioni pluviometriche sui bacini idrografici delle sezioni di calcolo

Stazione Pluviometrica	A - Capodarso Area influenza [Kmq]	B- Masseria Giordano Area influenza [Kmq]	C - C.da Portalese Area influenza [Kmq]	D - Vallone Arenella Area influenza [Kmq]
Petralia	236,99	236,99	236,99	
Valledolmo	6,36	6,36	6,36	
Caltavuturo	19,72	19,72	19,72	
Villadoro	104,39	104,39	104,39	
S. Caterina Villamosa	120,66	120,66	117,31	3,35
Villarosa	86,796	86,796	86,796	1,8
Capodarso	21,019	21,019	21,019	3,37
Caltanissetta	26,505	26,505	26,505	21,03
<b>TOTALE</b>	<b>631,00</b>	<b>619,71</b>	<b>589,66</b>	<b>29,55</b>

Nome Stazione per la sezione di calcolo A "Capodarso" Area Kmq

Petralia Sottana	236,986
Valledolmo	6,357
Villadoro	100,56
Villarosa	86,796
Capodarso	21,019
S. Caterina Villamosa	110,731
Caltanissetta	26,505
Caltavuturo	19,723
<b>TOTALE</b>	<b>608,677</b>

Nome Stazione per la sezione di calcolo B masseria "Giordano" Area Kmq

Petralia Sottana	236,986
Valledolmo	6,357
Villadoro	100,56
Villarosa	86,796
Capodarso	11,231
S. Caterina Villamosa	110,731
Caltanissetta	20,390
Caltavuturo	19,723
<b>TOTALE</b>	<b>593,374</b>

Nome Stazione per la sezione di calcolo C "da Portalese" Area Kmq

Petralia Sottana	236,986
Valledolmo	6,357
Villadoro	100,56
Villarosa	84,961
Capodarso	5,364
S. Caterina Villamosa	107,153
Caltavuturo	19,723
<b>TOTALE</b>	<b>561,104</b>

Nome Stazione per la sezione di calcolo D "Arenella" Area Kmq

Caltanissetta	18,165
Villarosa	1,862
Capodarso	1,894
S. Caterina Villamosa	1,892
<b>TOTALE</b>	<b>23,813</b>

**ANAS** S.p.A.  
DIREZIONE CENTRALE PROGRAMMAZIONE PROGETTAZIONE

**PA 12/09**  
CORRIDOIO PLURIMODALE TIRRENICO - NORD EUROPA  
ITINERARIO AGRIGENTO - CALTANISSETTA - A19  
S.S. N° 640 "DI PORTO EMPEDOCLE"  
AMMODERNAMENTO E ADEGUAMENTO ALLA CAT. B DEL D.M. 5.11.2001  
Dal km 44+000 allo svincolo con l'A19

**PROGETTO ESECUTIVO**

Contrattista Generale:

**IDROLOGIA E IDRAULICA**  
PARTE GENERALE  
CARTA DEI TOPOIETI

Codice Unico Progetto (CUP) : F91B09000070001  
Codice Elaborato: PA12\_09 - E 000GE2101101H GZ 007 A Scale: 1:150000

REV.	DATA	DESCRIZIONE	REDDATTO	VERIFICATO	APPROVATO	AUTORIZZATO
A	Aprile 2011	EMISSIONE	A. SALVAGO	A. TURSO	M. LTI	P. PAGLINI

Responsabile dei procedimenti: Ing. MAURIZIO ABRAMO

Il Progettista:

ORDINE DEGLI INGEGNERI DI FIRENZE N° 4533

Il Consulente Strutturale:

ORDINE INGEGNERI ROMA N° 1400

Il Geologo:

ORDINE REGIONALE DEI GEOL. DI SICILIA N. 1607

Il Coordinatore per la sicurezza in fase di progetto:

ORDINE INGEGNERI ROMA N° 14447

Il Direttore dei lavori:

ORDINE INGEGNERI ROMA N° 14447