PROFILO L1-01_all_Frasso_pari

SEZIONE 30

PROGRESSIVA 1299.99

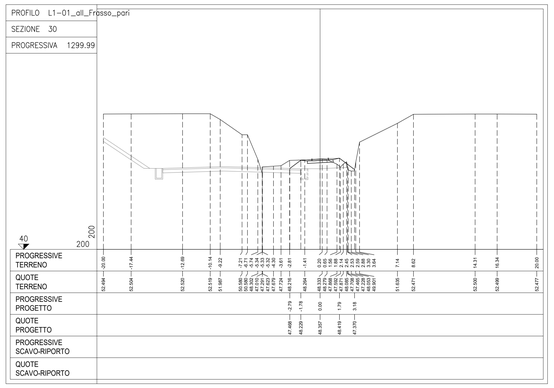

PROGRESSIVE TERRENO	
QUOTE TERRENO	
PROGRESSIVE PROGETTO	
QUOTE PROGETTO	
PROGRESSIVE SCAVO-RIPORTO	
QUOTE SCAVO-RIPORTO	

PROFILO L1-01_all_Frasso_pari

SEZIONE 34

PROGRESSIVA 1450.00

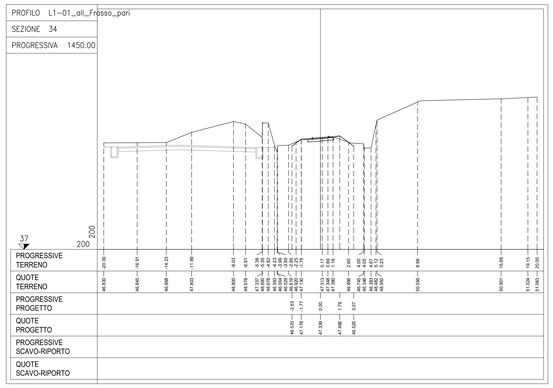

PROGRESSIVE TERRENO	
QUOTE TERRENO	
PROGRESSIVE PROGETTO	
QUOTE PROGETTO	
PROGRESSIVE SCAVO-RIPORTO	
QUOTE SCAVO-RIPORTO	

PROFILO L1-01_all_Frasso_pari

SEZIONE 31

PROGRESSIVA 1350.79

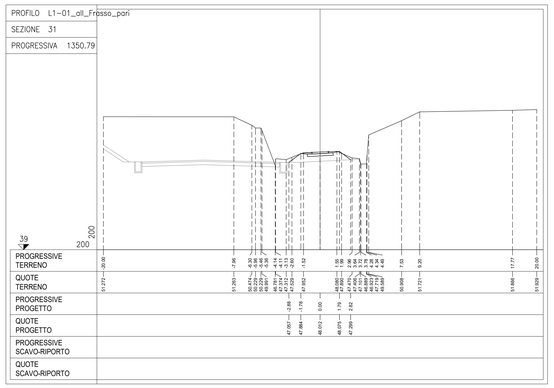

PROGRESSIVE TERRENO	
QUOTE TERRENO	
PROGRESSIVE PROGETTO	
QUOTE PROGETTO	
PROGRESSIVE SCAVO-RIPORTO	
QUOTE SCAVO-RIPORTO	

PROFILO L1-01_all_Frasso_pari

SEZIONE 35

PROGRESSIVA 1460.98

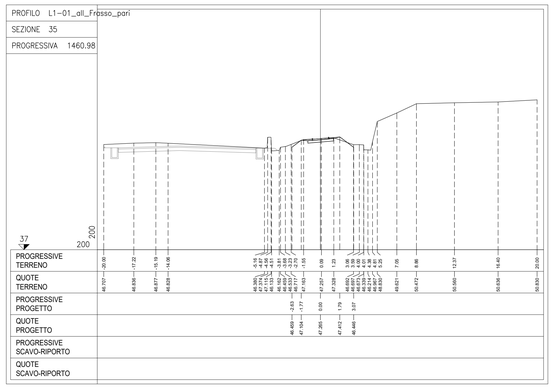

PROGRESSIVE TERRENO	
QUOTE TERRENO	
PROGRESSIVE PROGETTO	
QUOTE PROGETTO	
PROGRESSIVE SCAVO-RIPORTO	
QUOTE SCAVO-RIPORTO	

PROFILO L1-01_all_Frasso_pari

SEZIONE 32

PROGRESSIVA 1400.00

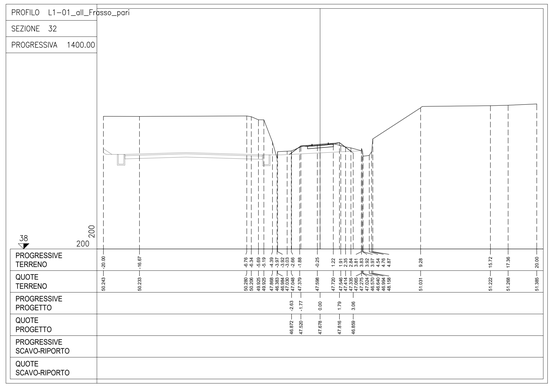

PROGRESSIVE TERRENO	
QUOTE TERRENO	
PROGRESSIVE PROGETTO	
QUOTE PROGETTO	
PROGRESSIVE SCAVO-RIPORTO	
QUOTE SCAVO-RIPORTO	

PROFILO L1-01_all_Frasso_pari

SEZIONE 36

PROGRESSIVA 1500.00

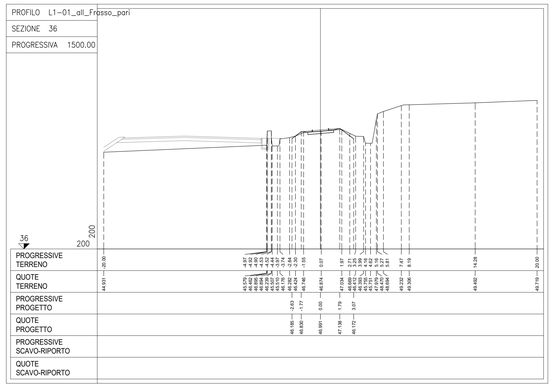

PROGRESSIVE TERRENO	
QUOTE TERRENO	
PROGRESSIVE PROGETTO	
QUOTE PROGETTO	
PROGRESSIVE SCAVO-RIPORTO	
QUOTE SCAVO-RIPORTO	

PROFILO L1-01_all_Frasso_pari

SEZIONE 33

PROGRESSIVA 1406.32

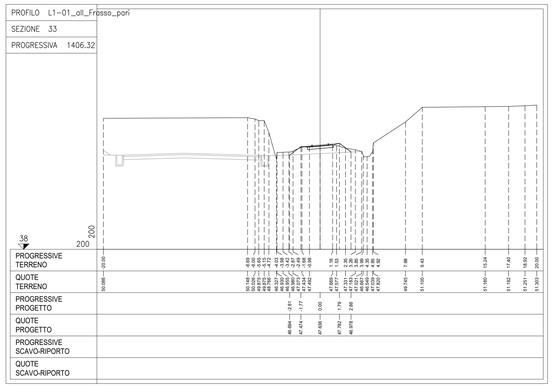

PROGRESSIVE TERRENO	
QUOTE TERRENO	
PROGRESSIVE PROGETTO	
QUOTE PROGETTO	
PROGRESSIVE SCAVO-RIPORTO	
QUOTE SCAVO-RIPORTO	

PROFILO L1-01_all_Frasso_pari

SEZIONE 37

PROGRESSIVA 1515.89

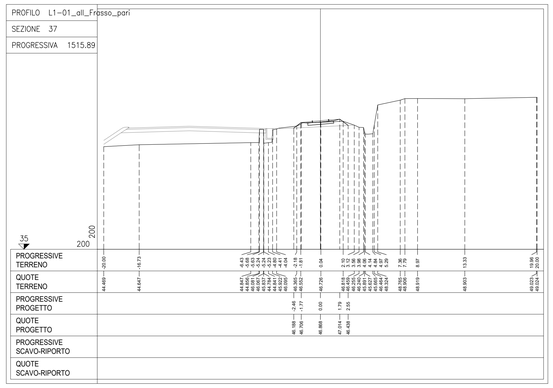

PROGRESSIVE TERRENO	
QUOTE TERRENO	
PROGRESSIVE PROGETTO	
QUOTE PROGETTO	
PROGRESSIVE SCAVO-RIPORTO	
QUOTE SCAVO-RIPORTO	

COMMITTENTE:

RFI RETE FERROVIARIA ITALIANA
GRUPPO FERROVIE DELLO STATO ITALIANE

DIREZIONE LAVORI:

ITALFERR
GRUPPO FERROVIE DELLO STATO ITALIANE

APPALTATORE:

PIZZAROTTI PRODUTTI DAL 1879 · Ghella · ITINERA · SALCEF COSTRUZIONI · JEdS INFRASTRUTTURE

PROGETTAZIONE:	PROGETTISTA:	DIRETTORE DELLA PROGETTAZIONE:
RAGGRUPPAMENTO TEMPORANEO PROGETTISTI GEODATA ENGINEERING · INTEGRA · RINA	Ing. Natale Lanza	Ing. PIERGIORGIO GRASSO Responsabile integrazione fra le varie prestazioni specialistiche

PROGETTO ESECUTIVO

ITINERARIO NAPOLI-BARI
RADDOPPIO TRATTA CANCELLO – BENEVENTO
II LOTTO FUNZIONALE FRASSO TELESINO – VITULANO
1° LOTTO FUNZIONALE FRASSO TELESINO – TELESE

ARMAMENTO
Allacci provvisori e precedenze
Elaborati tracciato Sublotto 01 - Allaccio Frasso - Storica (L1_01) - Sezioni trasversali 2/2

APPALTATORE

RTI PIZZAROTTI S.C. S.p.A.
IL DIRETTORE TECNICO
Ing. S. Del Rizzo (Ordine degli Ingegneri della Provincia di Roma n. 19674)
23/06/2020

SCALA: 1:200

COMMESSA	LOTTO	FASE	ENTE	TIPO DOC.	OPERA/DISCIPLINA	PROGR.	REV.
IF26	12	E	ZZ	W9	SF0200	002	B

Rev.	Descrizione	Redatto	Data	Verificato	Data	Approvato	Data	Autorizzato Data
A	EMISSIONE	Marco Venturini	24/02/2020	Ginevra Rosselli	24/02/2020	Piergiorgio Grasso	24/02/2020	Ing. Natale Lanza
B	Revisione a seguito di istruttoria ITF	Marco Venturini	23/06/2020	Ginevra Rosselli	23/06/2020	Piergiorgio Grasso	23/06/2020	23/06/2020

File: IF26.1.2.E.ZZ.W9.SF.02.0.0.002.B.dwg

n. Elab.: -