



PIANTA
(SCALA 1:25)

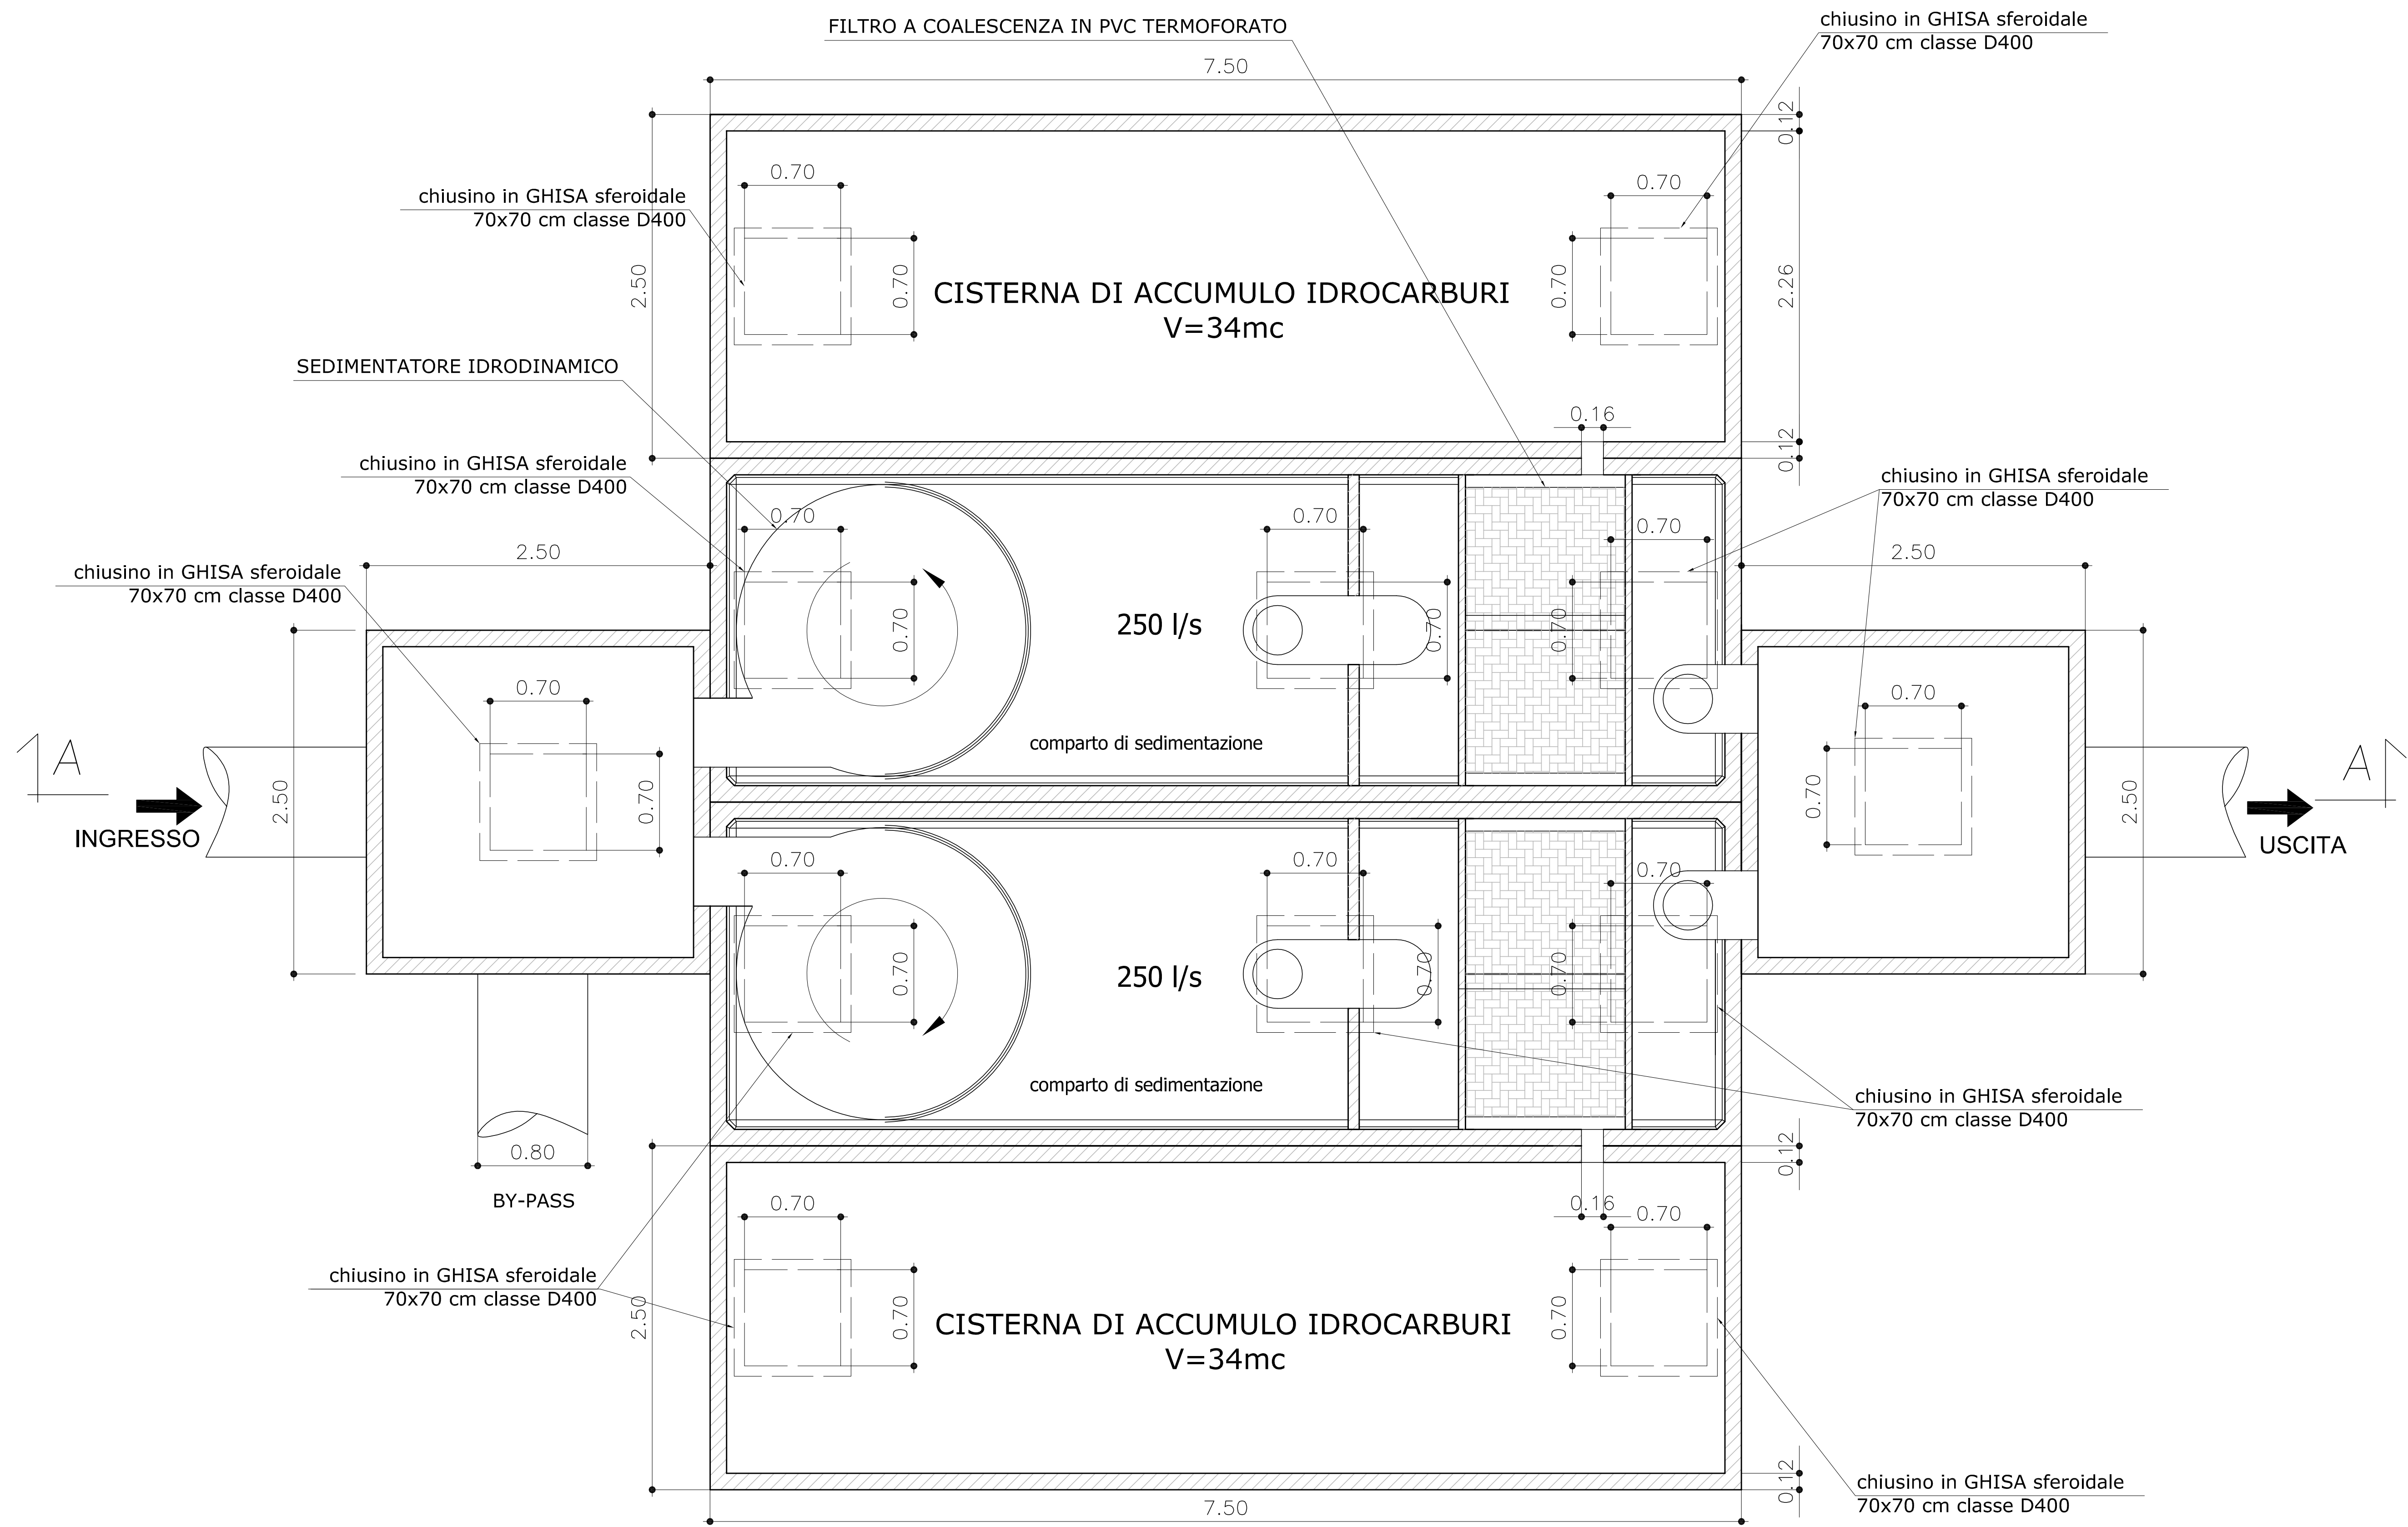


SEZIONE A-A
(SCALA 1:25)

copertura carrabile per carichi stradali di I categoria
in solaio prefabbricato in c.a.

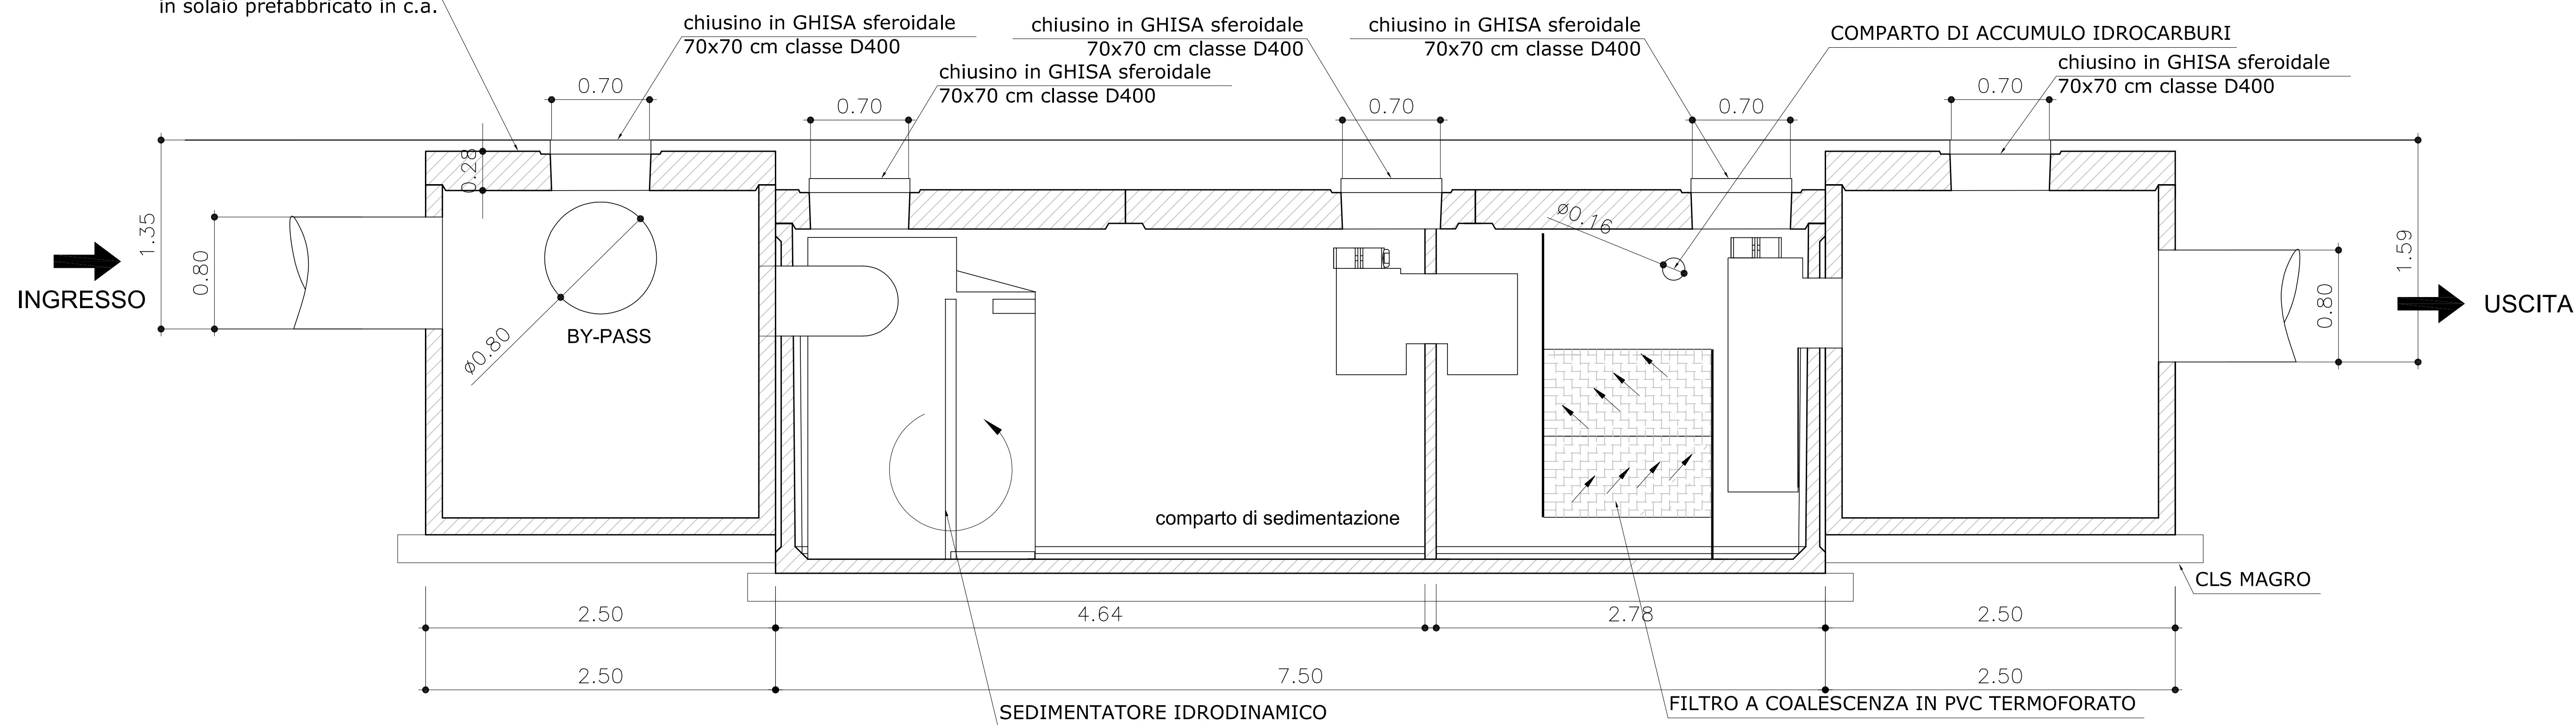

PA 12/09
CORRIDOIO PLURIMODALE TIRRENICO - NORD EUROPA
ITINERARIO AGRIGENTO - CALTANISSETTA - A19
S.S. N° 640 "DI PORTO EMPEDOCLE"
AMMODERNAMENTO E ADEGUAMENTO ALLA CAT. B DEL D.M. 5.11.2001
Dal km 44+000 allo svincolo con l'A19

PROGETTO ESECUTIVO

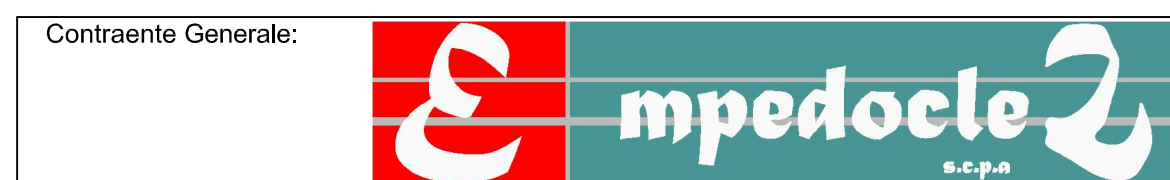

IDROLOGIA E IDRAULICA
OPERE IDRAULICHE TIPO
Impianto Trattamento Acque di Prima Pioggia Tipo NS 500

Codice Unico Progetto (CUP) : F91B09000070001

Codice Elaborato:
PA12_09 - E 0 0 0 G E 2 1 0 1 1 0 2 H O Z 0 1 1 A

REV.	DATA	DESCRIZIONE	REDAZIONE	VERIFICATO	APPROVATO	AUTORIZZATO
A	Aprile 2011	EMISSIONE	A. SALVAGO	A. TURSO	M. LITI	P. PAGLIE
Responsabile del procedimento: Ing. MAURIZIO MAURIZIO						

