

B Pensilia BD - Sezione B-B


1 : 50

CARATTERISTICHE DEI MATERIALI

Per la tabella materiali e note generali fare riferimento al documento: "IF26.1.2.E.ZZ.IT.OC.00.0.0.001 - Tabella Materiali e Note generali".

NOTE GENERALI

Per la tabella materiali e note generali fare riferimento al documento: "IF26.1.2.E.ZZ.IT.OC.00.0.0.001 - Tabella Materiali e Note generali".

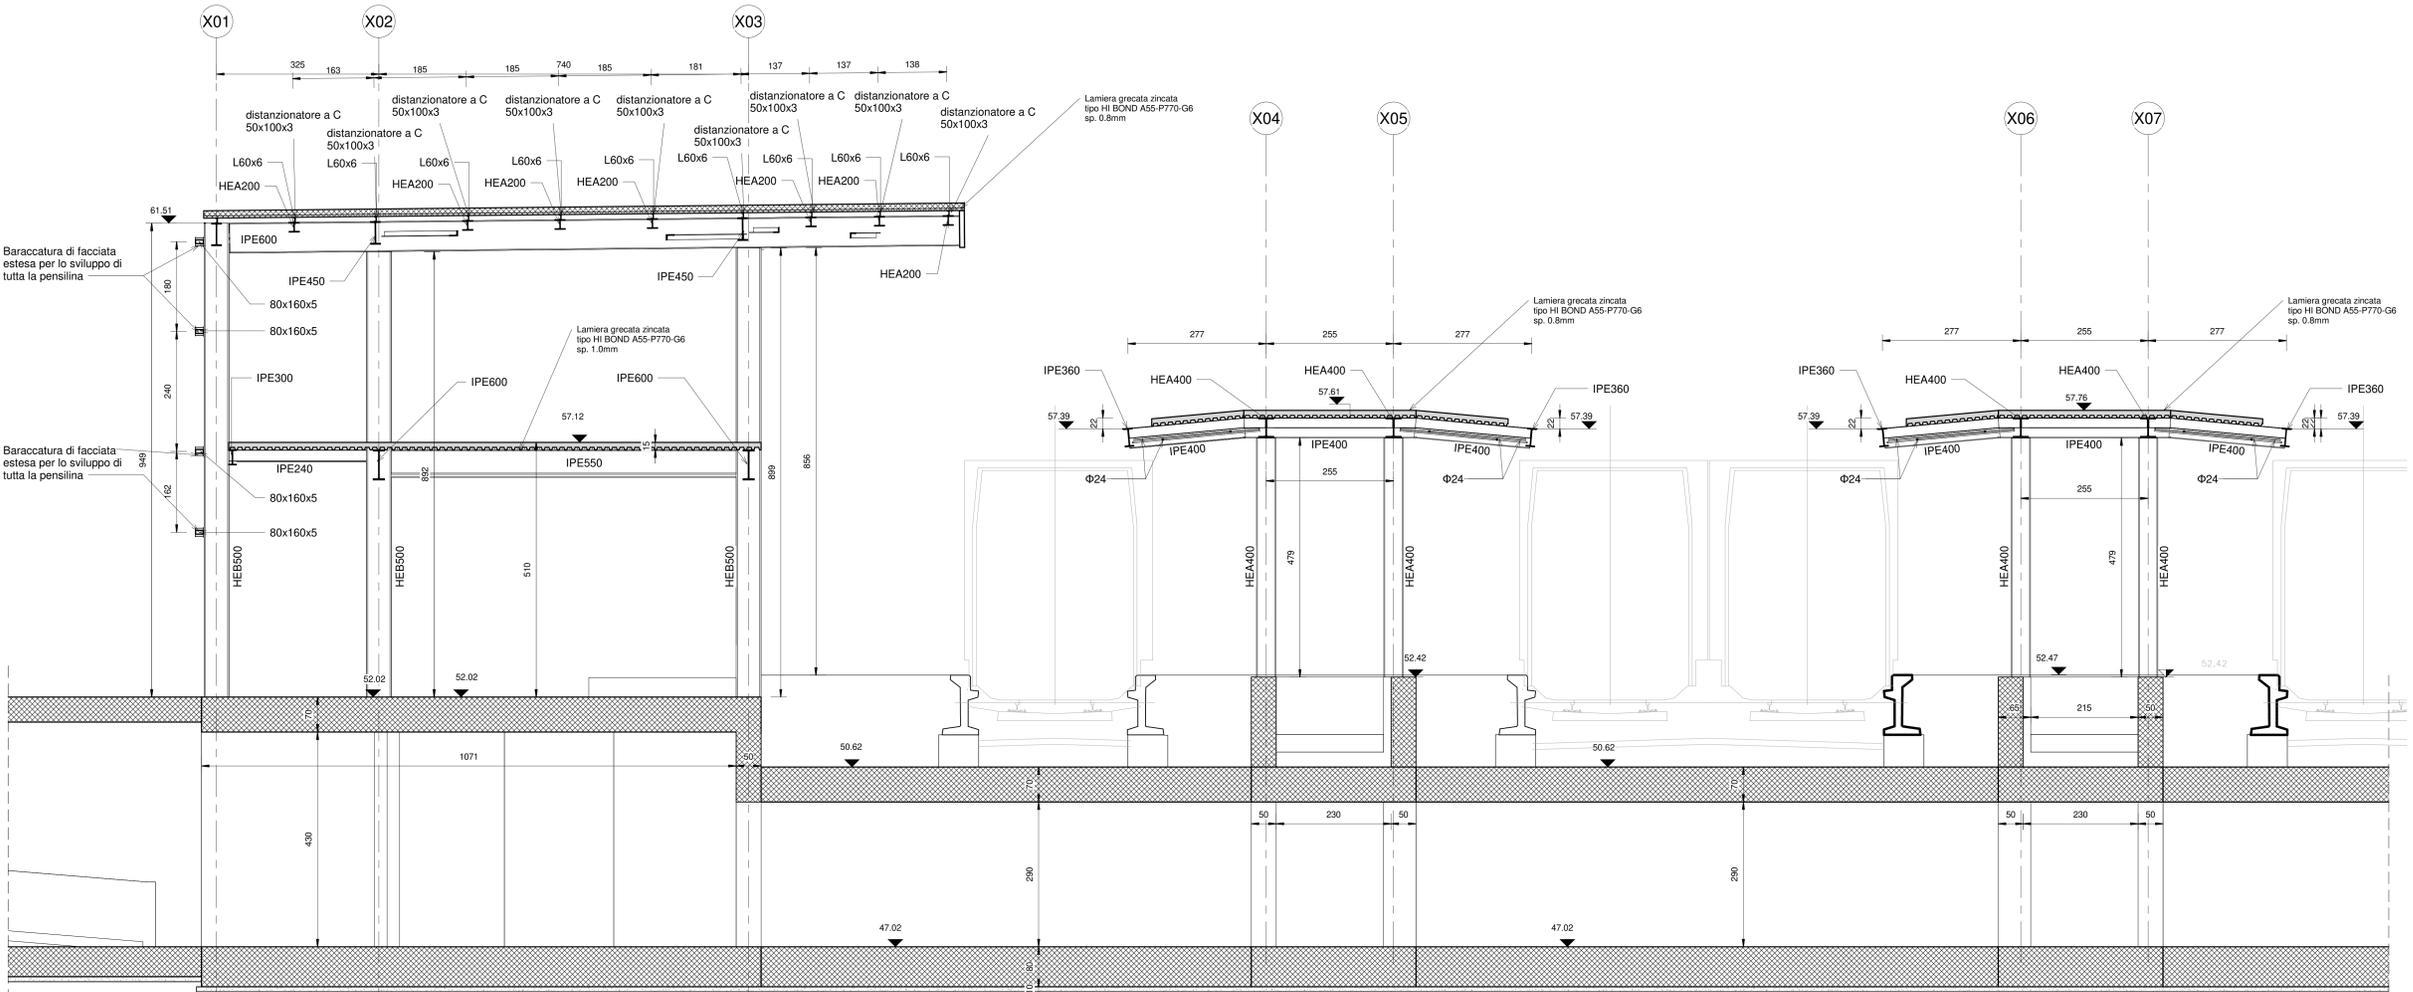

C Pensilia BD - Sezione C-C

1 : 50

COMMITTENTE: **RFI**  
**GRUPPO FERROVIARIO ITALIANO**

DIRETTORE LAVORI: **ITALFER**  
**GRUPPO FERROVIARIO ITALIANO**

APPALTATORE: **PIZZAROTTI**, **Chella**, **ITNERA**, **SALCEF**, **JEDS**, **INFRASTRUTTURE**

PROGETTAZIONE: **GEODATA ENGINEERING**, **INTEGRA**, **RISA**

PROGETTISTA: Ing. Gaetano Usai

DIRETTORE DELLA PROGETTAZIONE: Ing. PIERGIORGIO GRASSO

PROGETTO ESECUTIVO

ITINERARIO NAPOLI - BARI  
 RADDOPPIO TRATTA CANCELLO-BENEVENTO  
 II LOTTO FUNZIONALE FRASSO TELESINO - VITULANO  
 1° LOTTO FUNZIONALE FRASSO TELESINO - TELESE

FV02 - STAZIONE TELESE km 26+391.54  
 Pensilina BD - Sezioni

APPALTATORE		SCALA					
ITINERARIO NAPOLI - BARI RADDOPPIO TRATTA CANCELLO-BENEVENTO II LOTTO FUNZIONALE FRASSO TELESINO - VITULANO 1° LOTTO FUNZIONALE FRASSO TELESINO - TELESE 23/06/2020		1 : 50					
COMMESSA	LOTTO	FASE	ENTE	TIPO DOC.	OPERA/DISCIPLINA	PROGR.	REV.
IF26	12	E	ZZ	WB	FV0200	003	B
Rev.	Descrizione	Redatto	Data	Verificato	Data	Approvato	Data
A	Emissione	L. Grassi	24/03/2020	M. Peronini	24/03/2020	P. Grassi	24/03/2020
B	Revisione a seguito di intervento ITF	G. Usai	23/06/2020	M. Peronini	23/06/2020	P. Grassi	23/06/2020