



# MANUFATTO TIPO b paramento interno ad una distanza dall'asse del binario D>5m


## CASO N MANUFATTO TIPO b CON BARRIERA ANTIRUMORE SU BASE TRINCEA

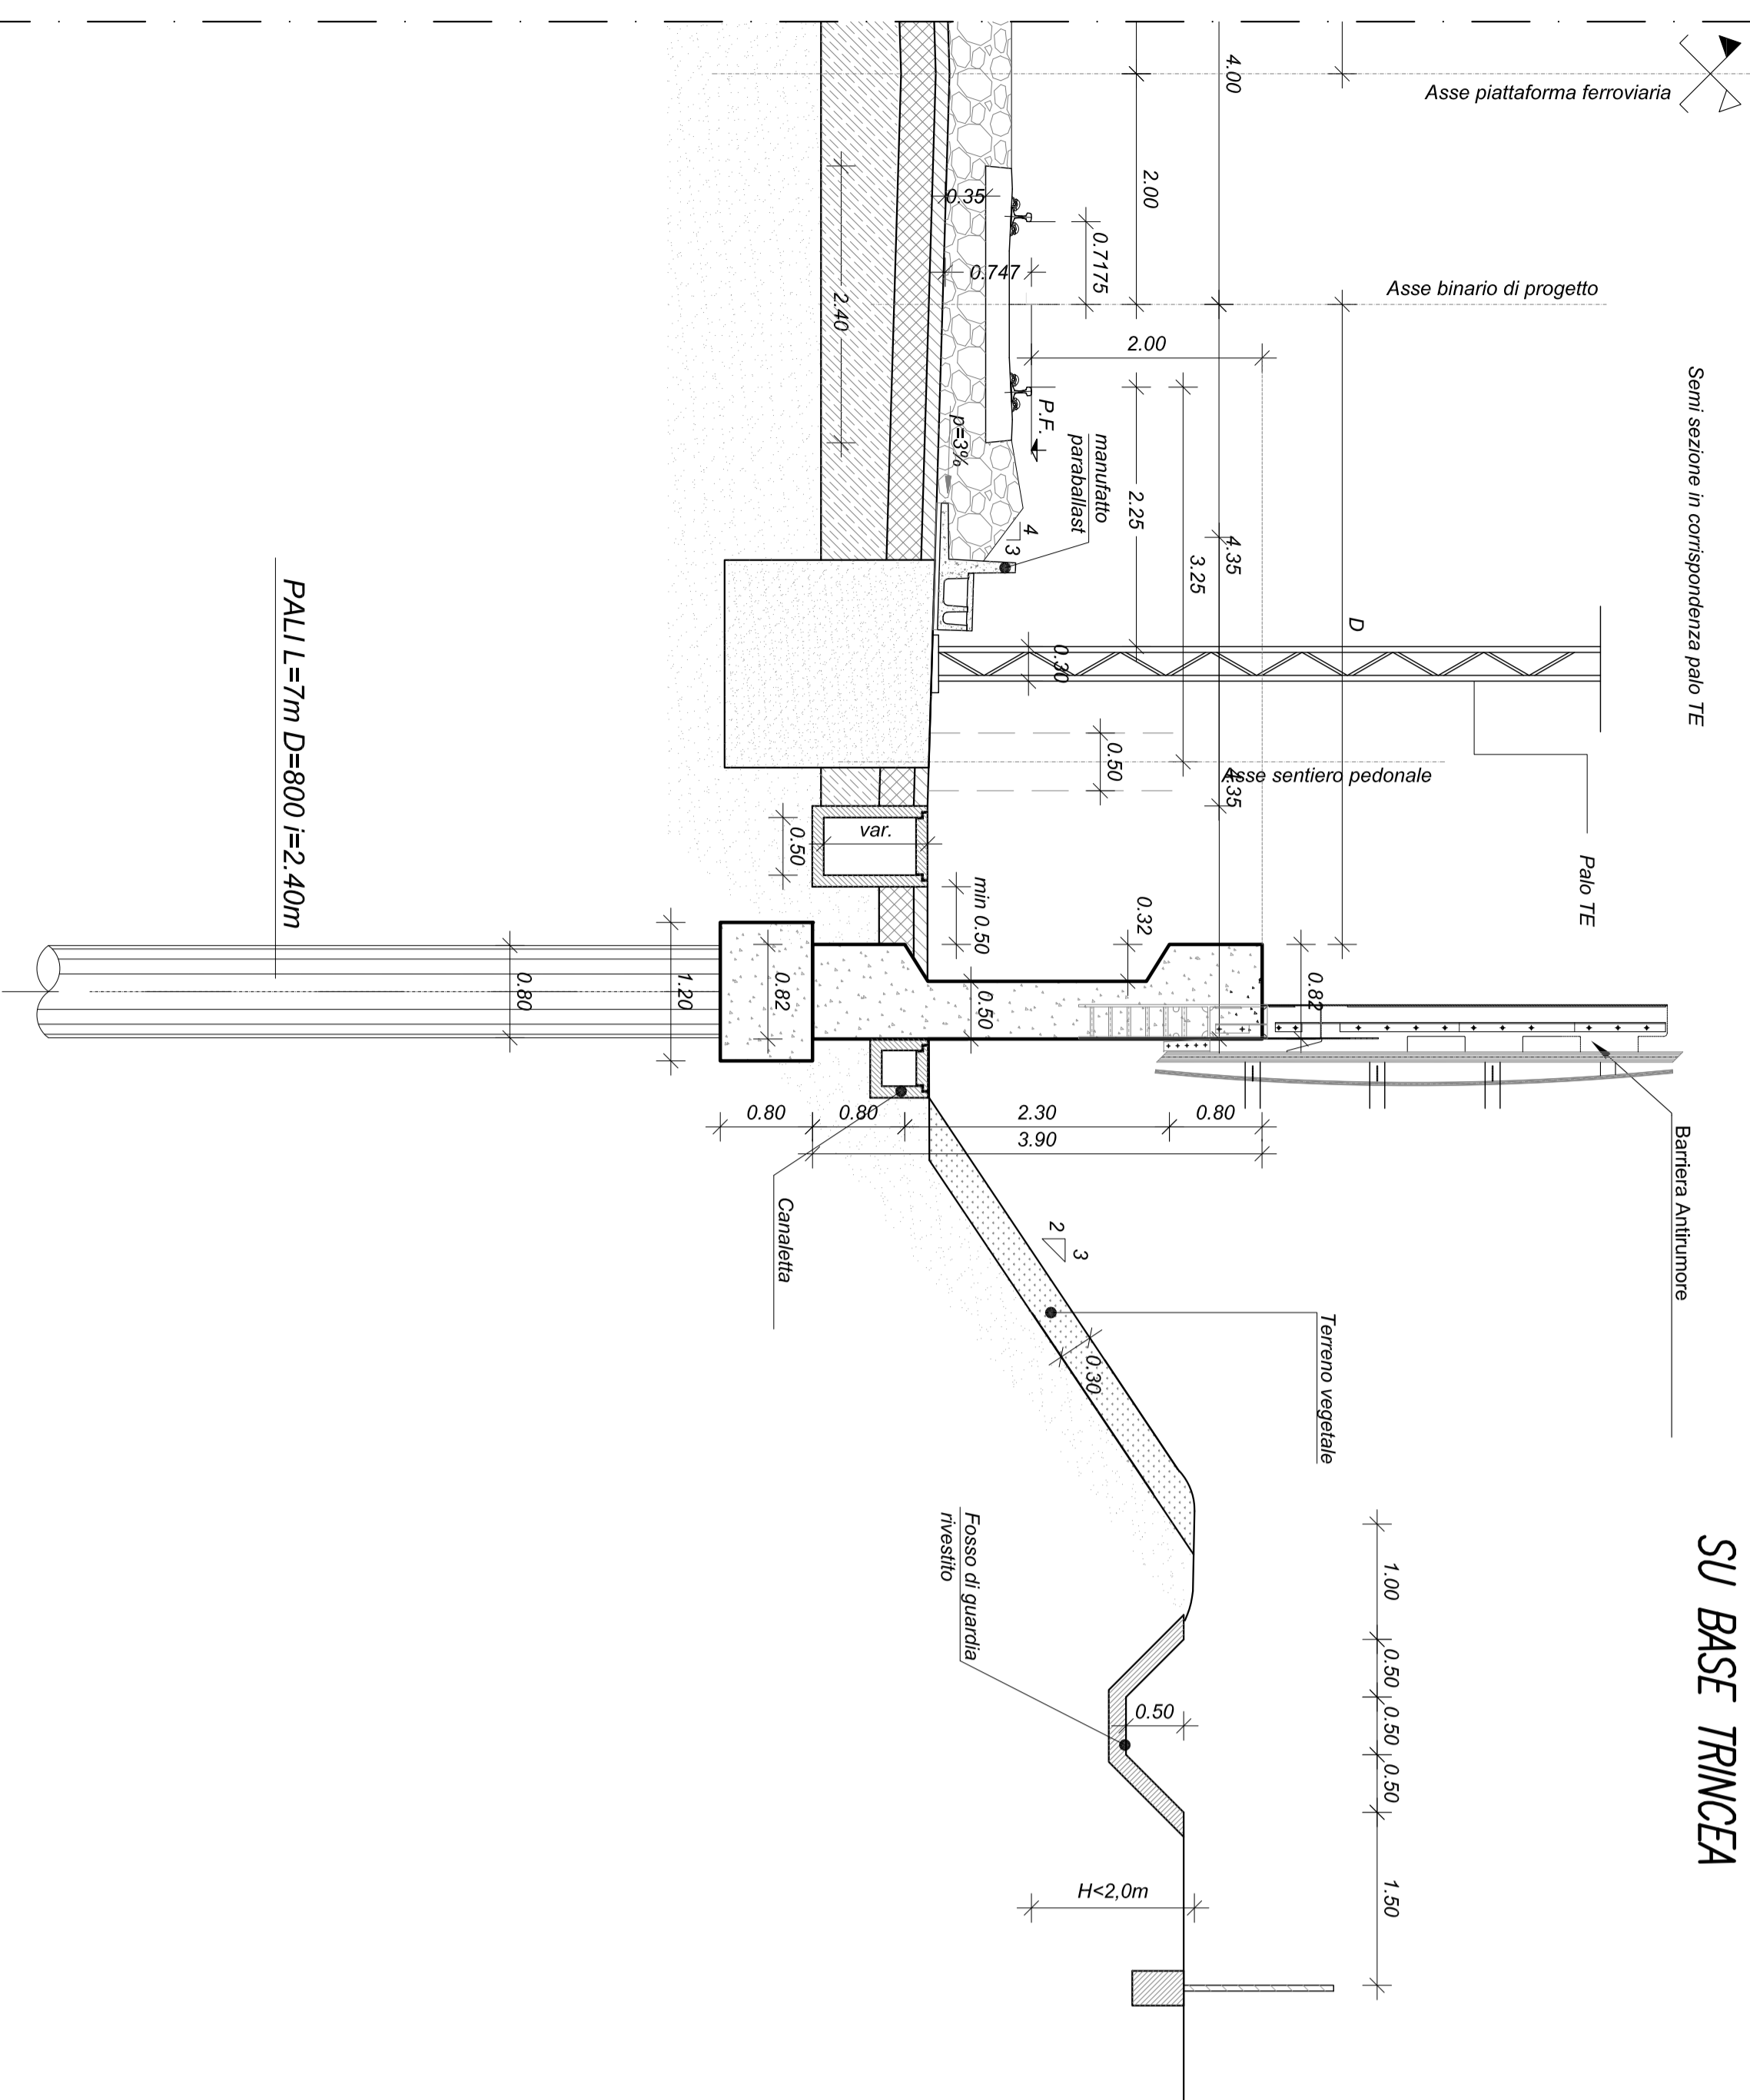

## CASO Q MANUFATTO TIPO b SENZA BARRIERA ANTIRUMORE SU BASE TRINCEA

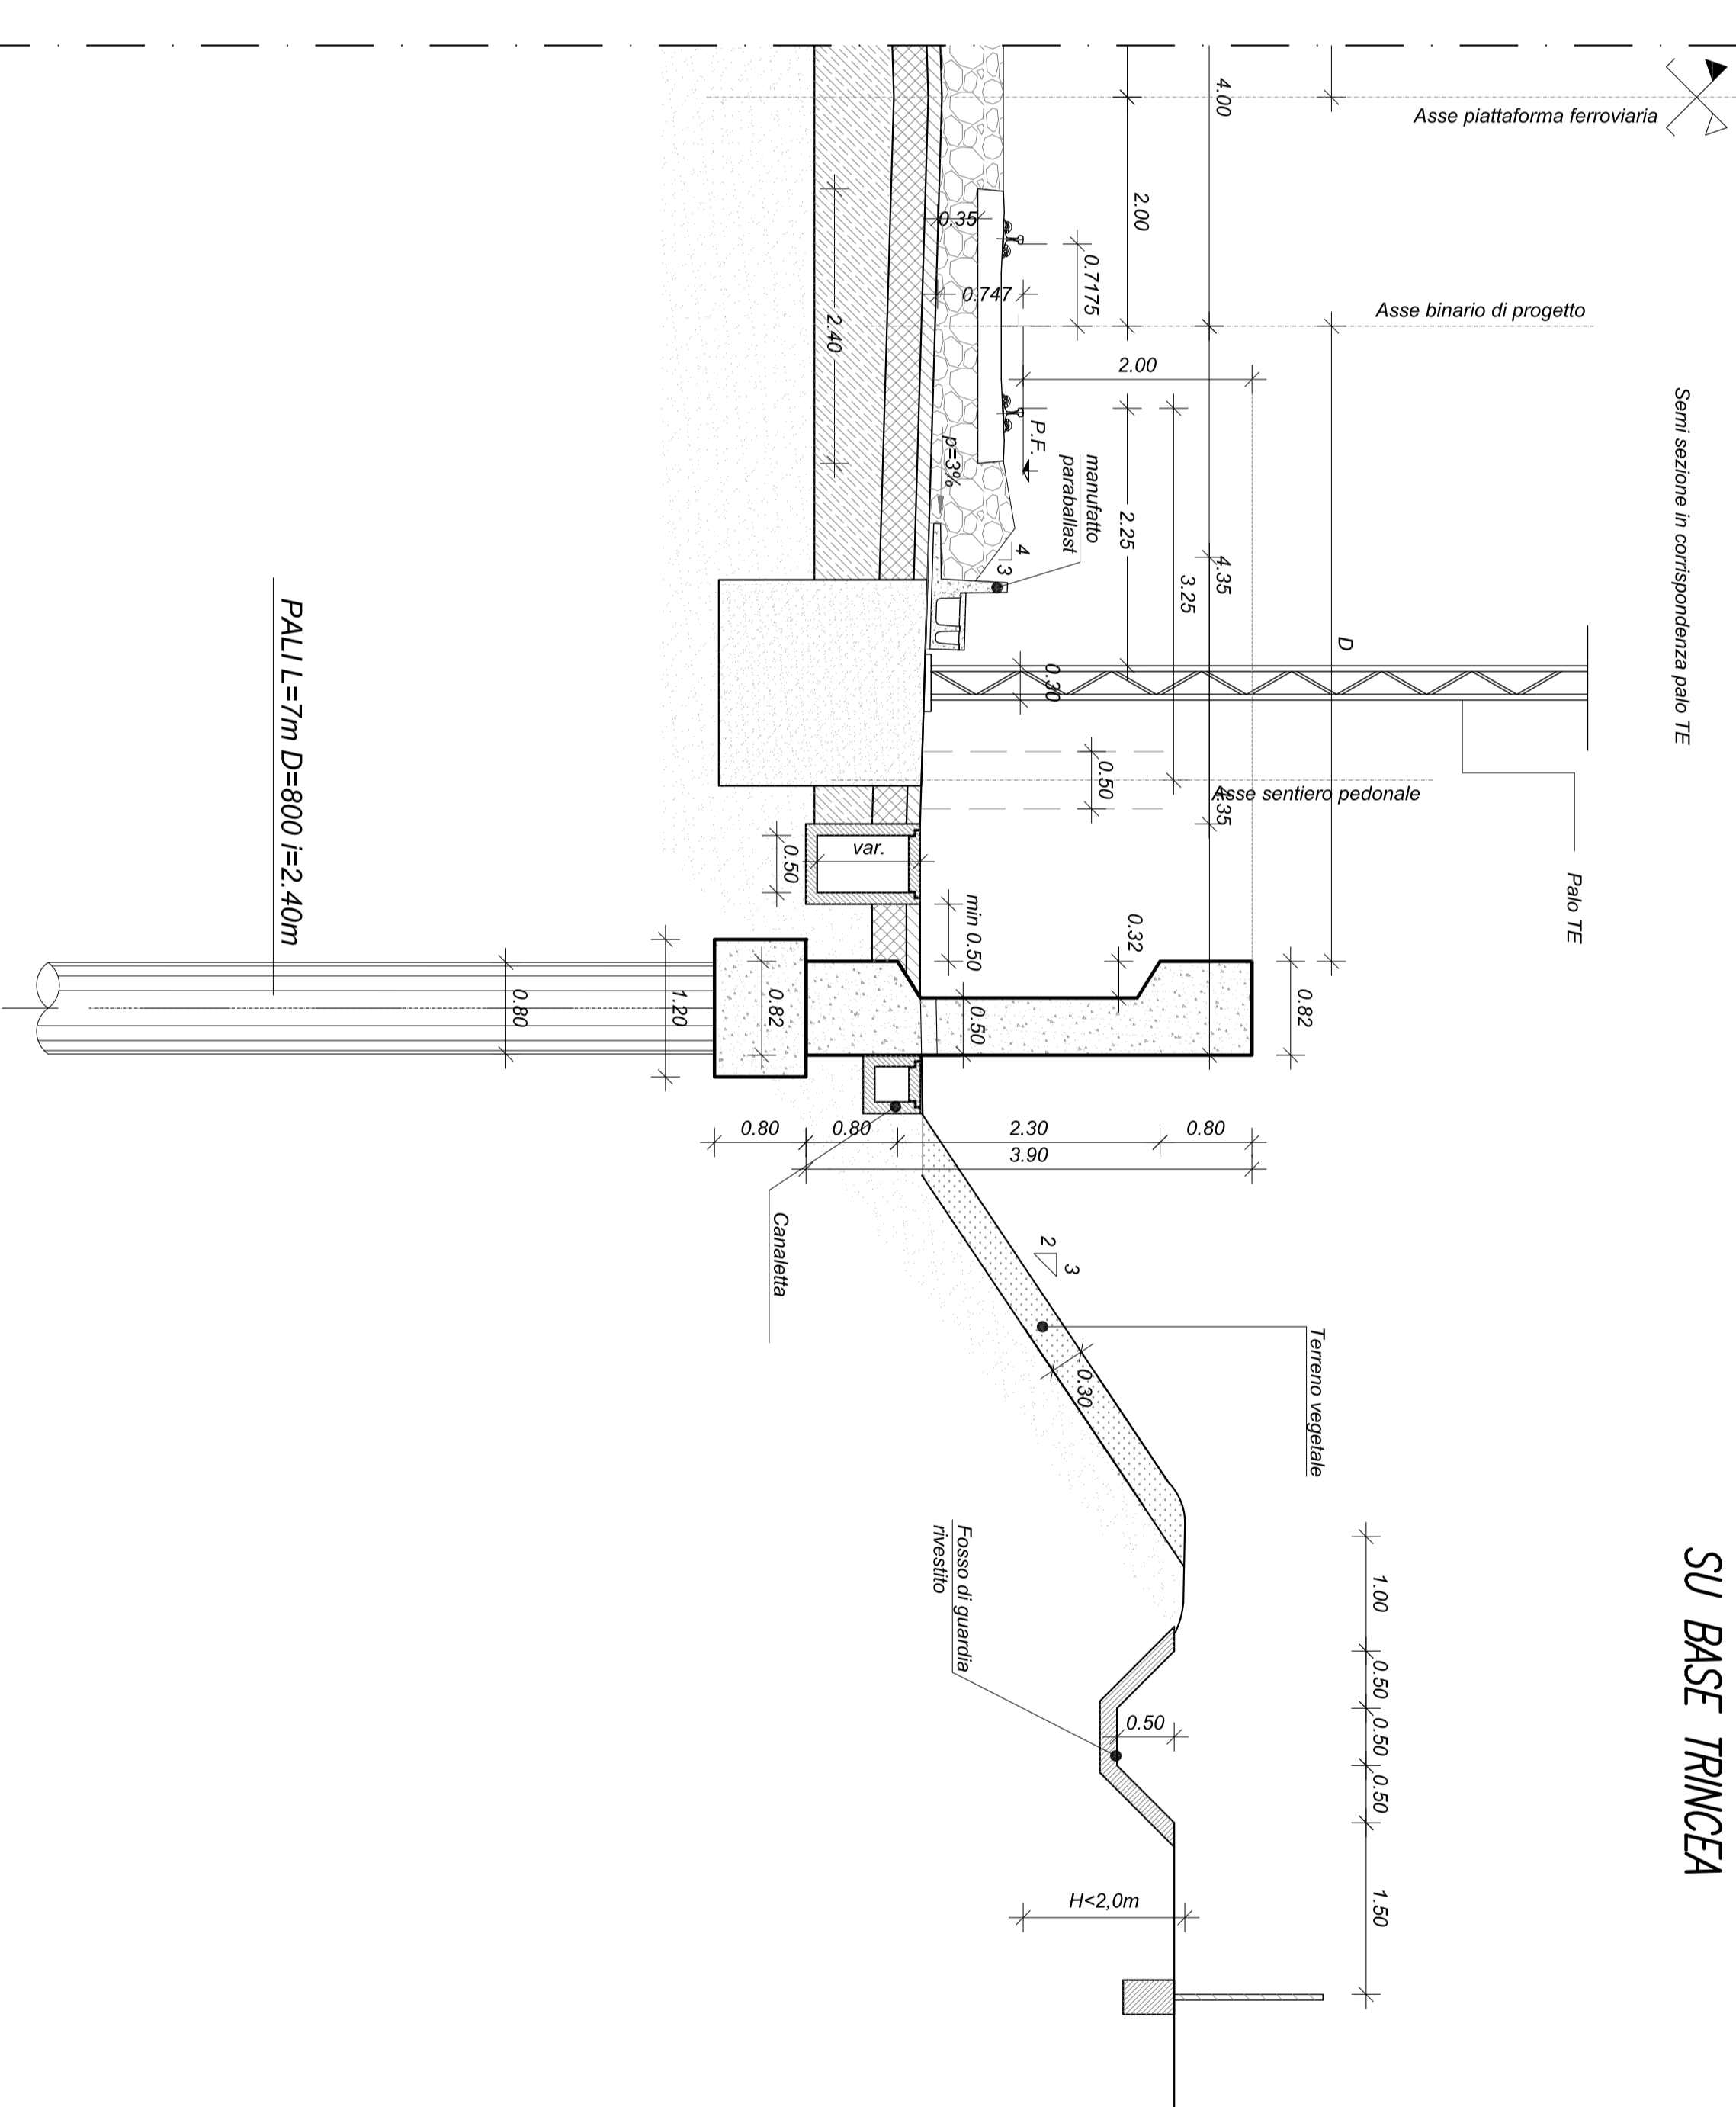

## CASO Z2 MARCIPIEDE DI STAZIONE MURO DI PROTEZIONE TIPO b SENZA BARRIERA ANTIRUMORE

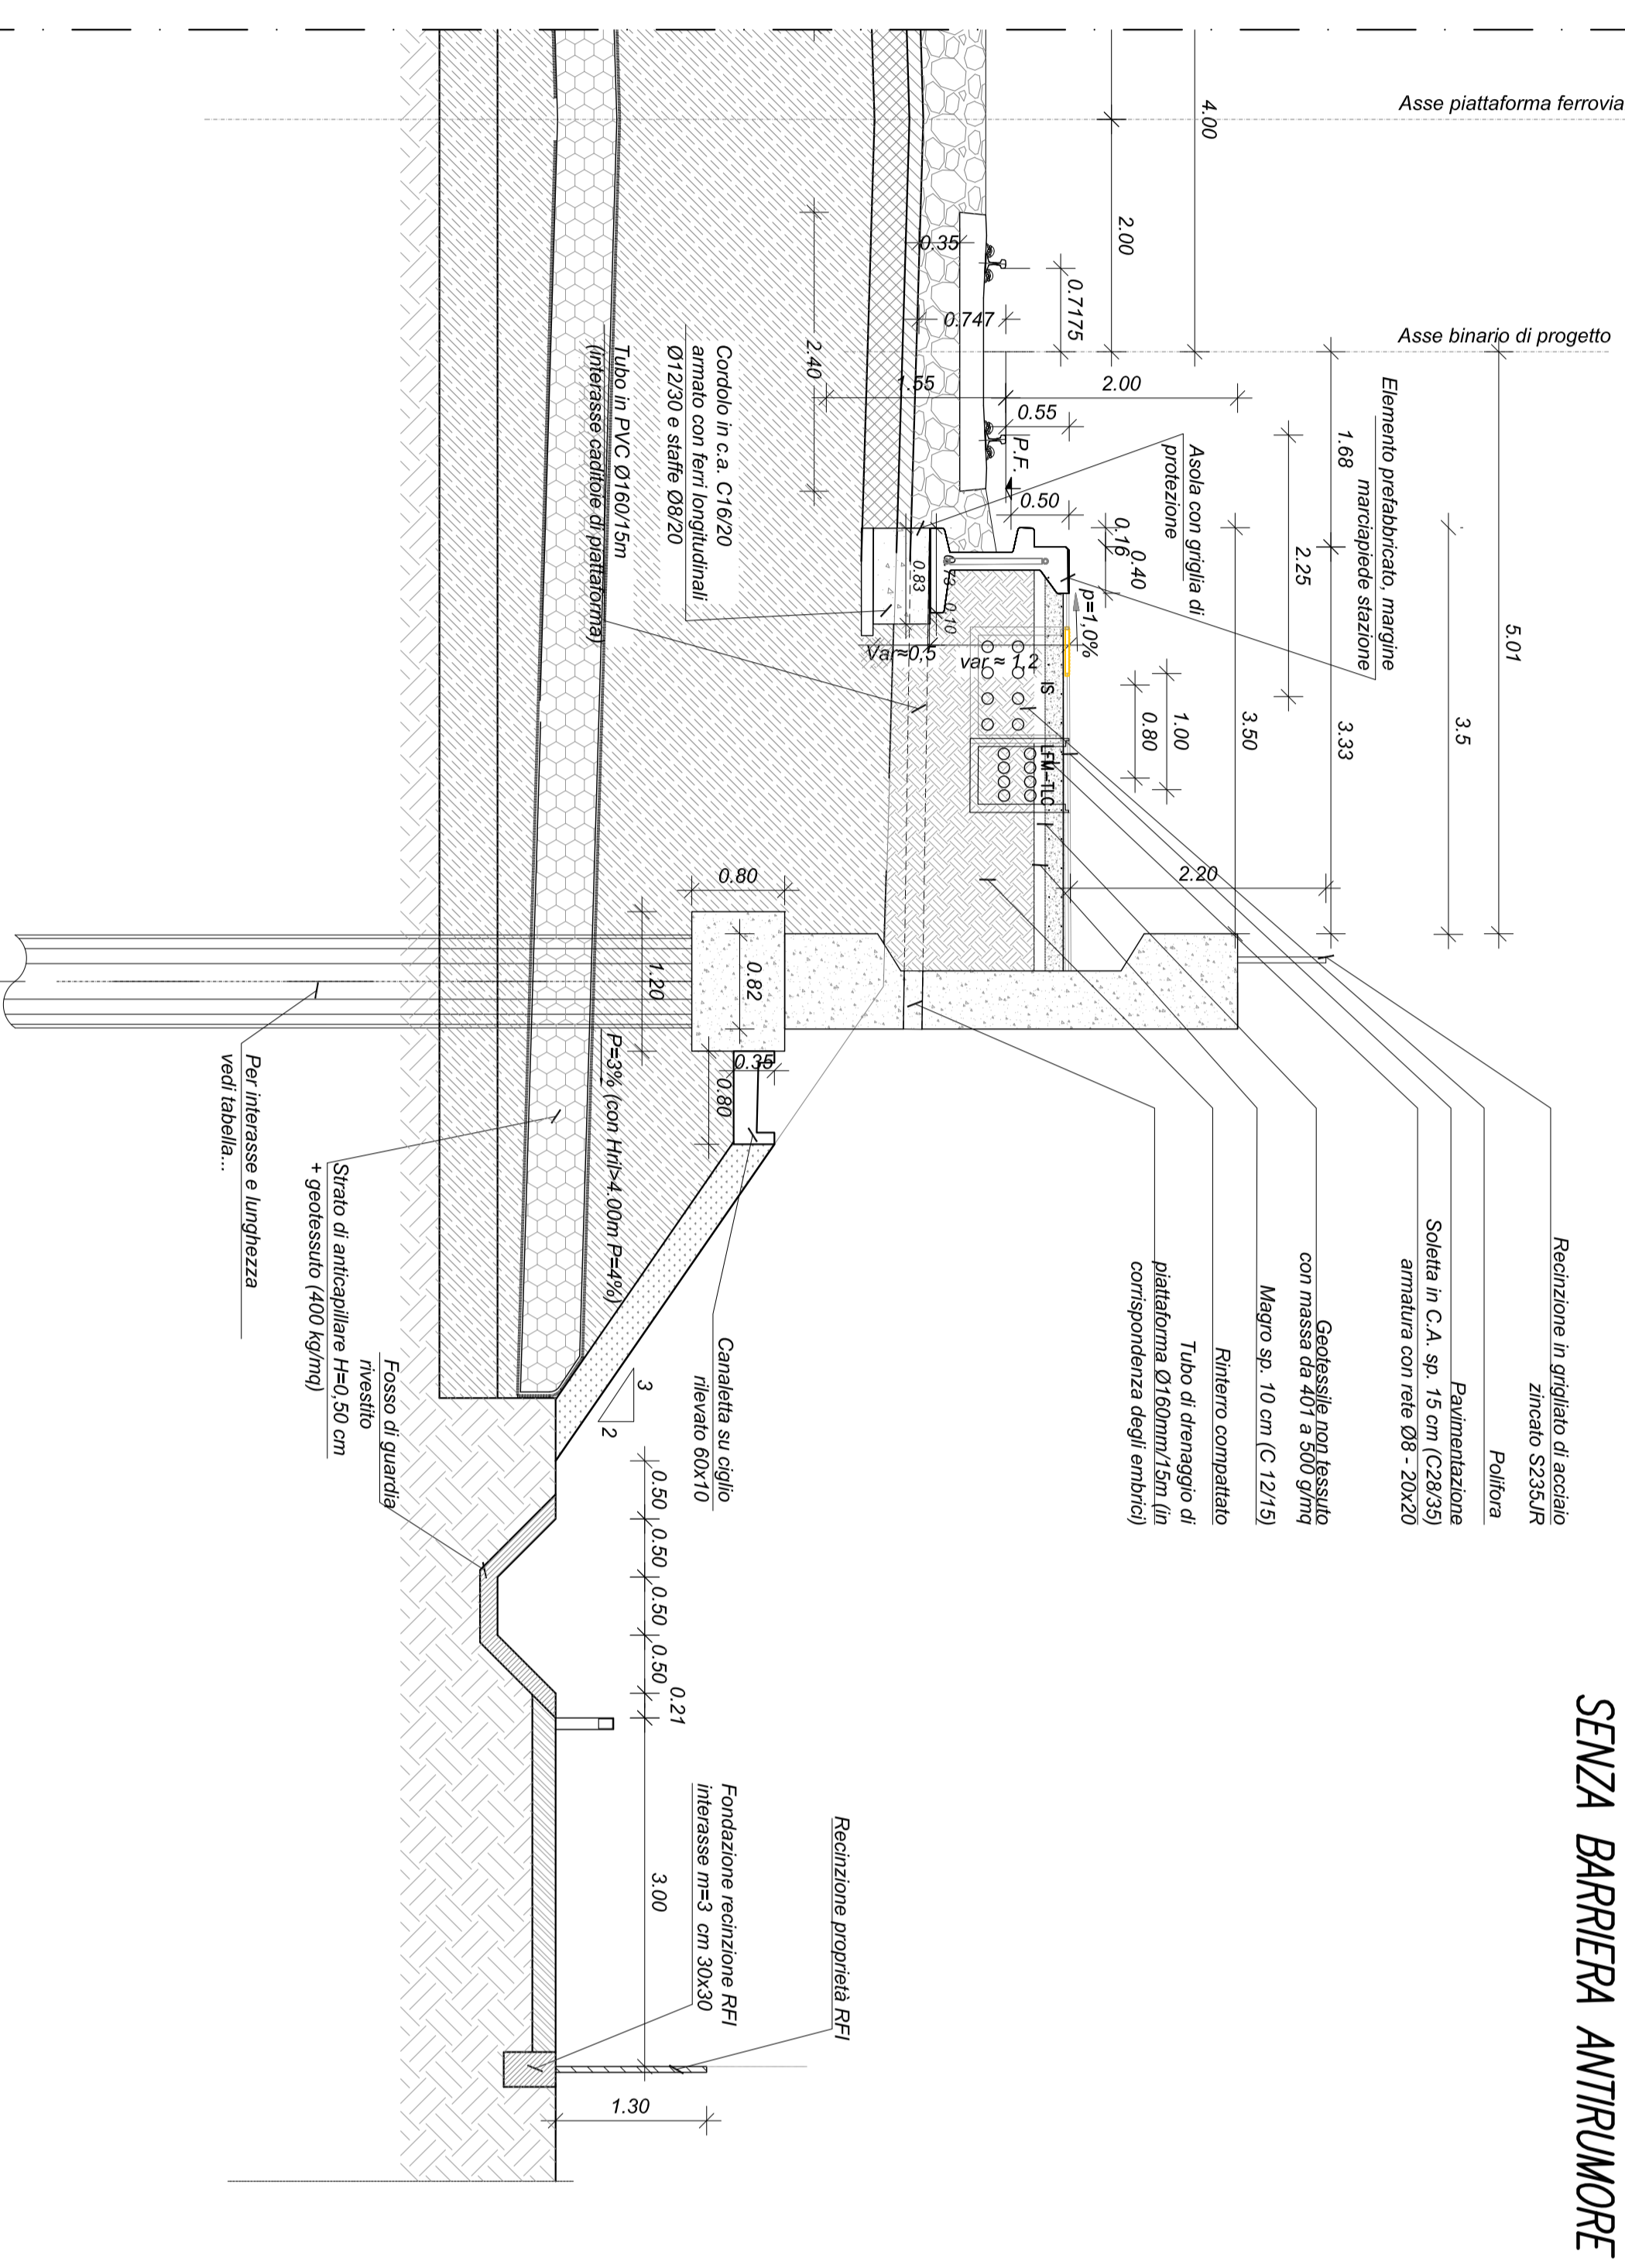

### NOTE

PER LE CARATTERISTICHE DEI MATERIALI DA RILEVARE E TRINCEA SI RINVIA A QUANTO  
DAI SPECIFICAZIONI DEI SEZIONI CLASSE B1  
RFI 08/011\_M87\_P0001\_001A  
RFI 08/011\_M87\_P0001\_002A

COMITENTE:  
DIREZIONE LAVORI:  
**RFI**  
GRUPPO FERROVIE DELLO STATO ITALIANO

**ITALFERR**  
GRUPPO FERROVIE DELLO STATO ITALIANO

APPALTI TORINO:  
**PZZAROTTI** **GIACIA** **MINERA** **SALICE** **LEDI** **STRUTTURE**

PROGETTAZIONE:  
**GEODATA** **INTERTEMA** **RIR**  
PROGETTISTA: **PAUL RAY** **ANTONIO DEL GIUNGO**  
PROGETTO TECNICO: **ING. PIERLUIGI ROSSO**  
PROGETTO ESECUTIVO: **ING. PIERLUIGI ROSSO**

PROGETTO ESECUTIVO:  
**FINERARIO NAPOLI-BARI**  
**IL LOTTO FUNZIONALE FRASSO TELESINO - VITULANO**  
**1° LOTTO FUNZIONALE FRASSO TELESINO - TELESSE**

SEZIONI TIPO CORPO FERROVIARIO  
Sezioni Tipo di Margine Sella - TR.29 - (Casi N - Q - Z2)

SCALE:  
1:50

Rev.	Descrizione	Redatto	Data	Verificato	Data	Approvato	Data	Autore/Nota
A	ESABINQUE	PAUL RAY	20/03/2011	ANTONIO DEL GIUNGO	20/03/2011	PAUL RAY	20/03/2011	PAUL RAY - A. DEL GIUNGO

COMMESSA: LOTTO FASE ENTE TIPO DOC. OPERA/DESCRIZIONE: PROCOR. REV.:

REVISIONI:  
1 | F | 2 | 6 | 1 | 2 | E | Z | Z | W | B | 1 | F | 0 | 0 | 1 | 0 | 0 | 6 | A

FILE: F26\_1\_2\_ZZ\_VIB\_FI\_20.01.006\_A.dwg IN: EMB... 24/03/2011