



CASO U1

MARCIPIEDE DI STAZIONE IN ADIACENZA OPERA DI SOSTEGNO CON BARRIERA ANTRIMORE

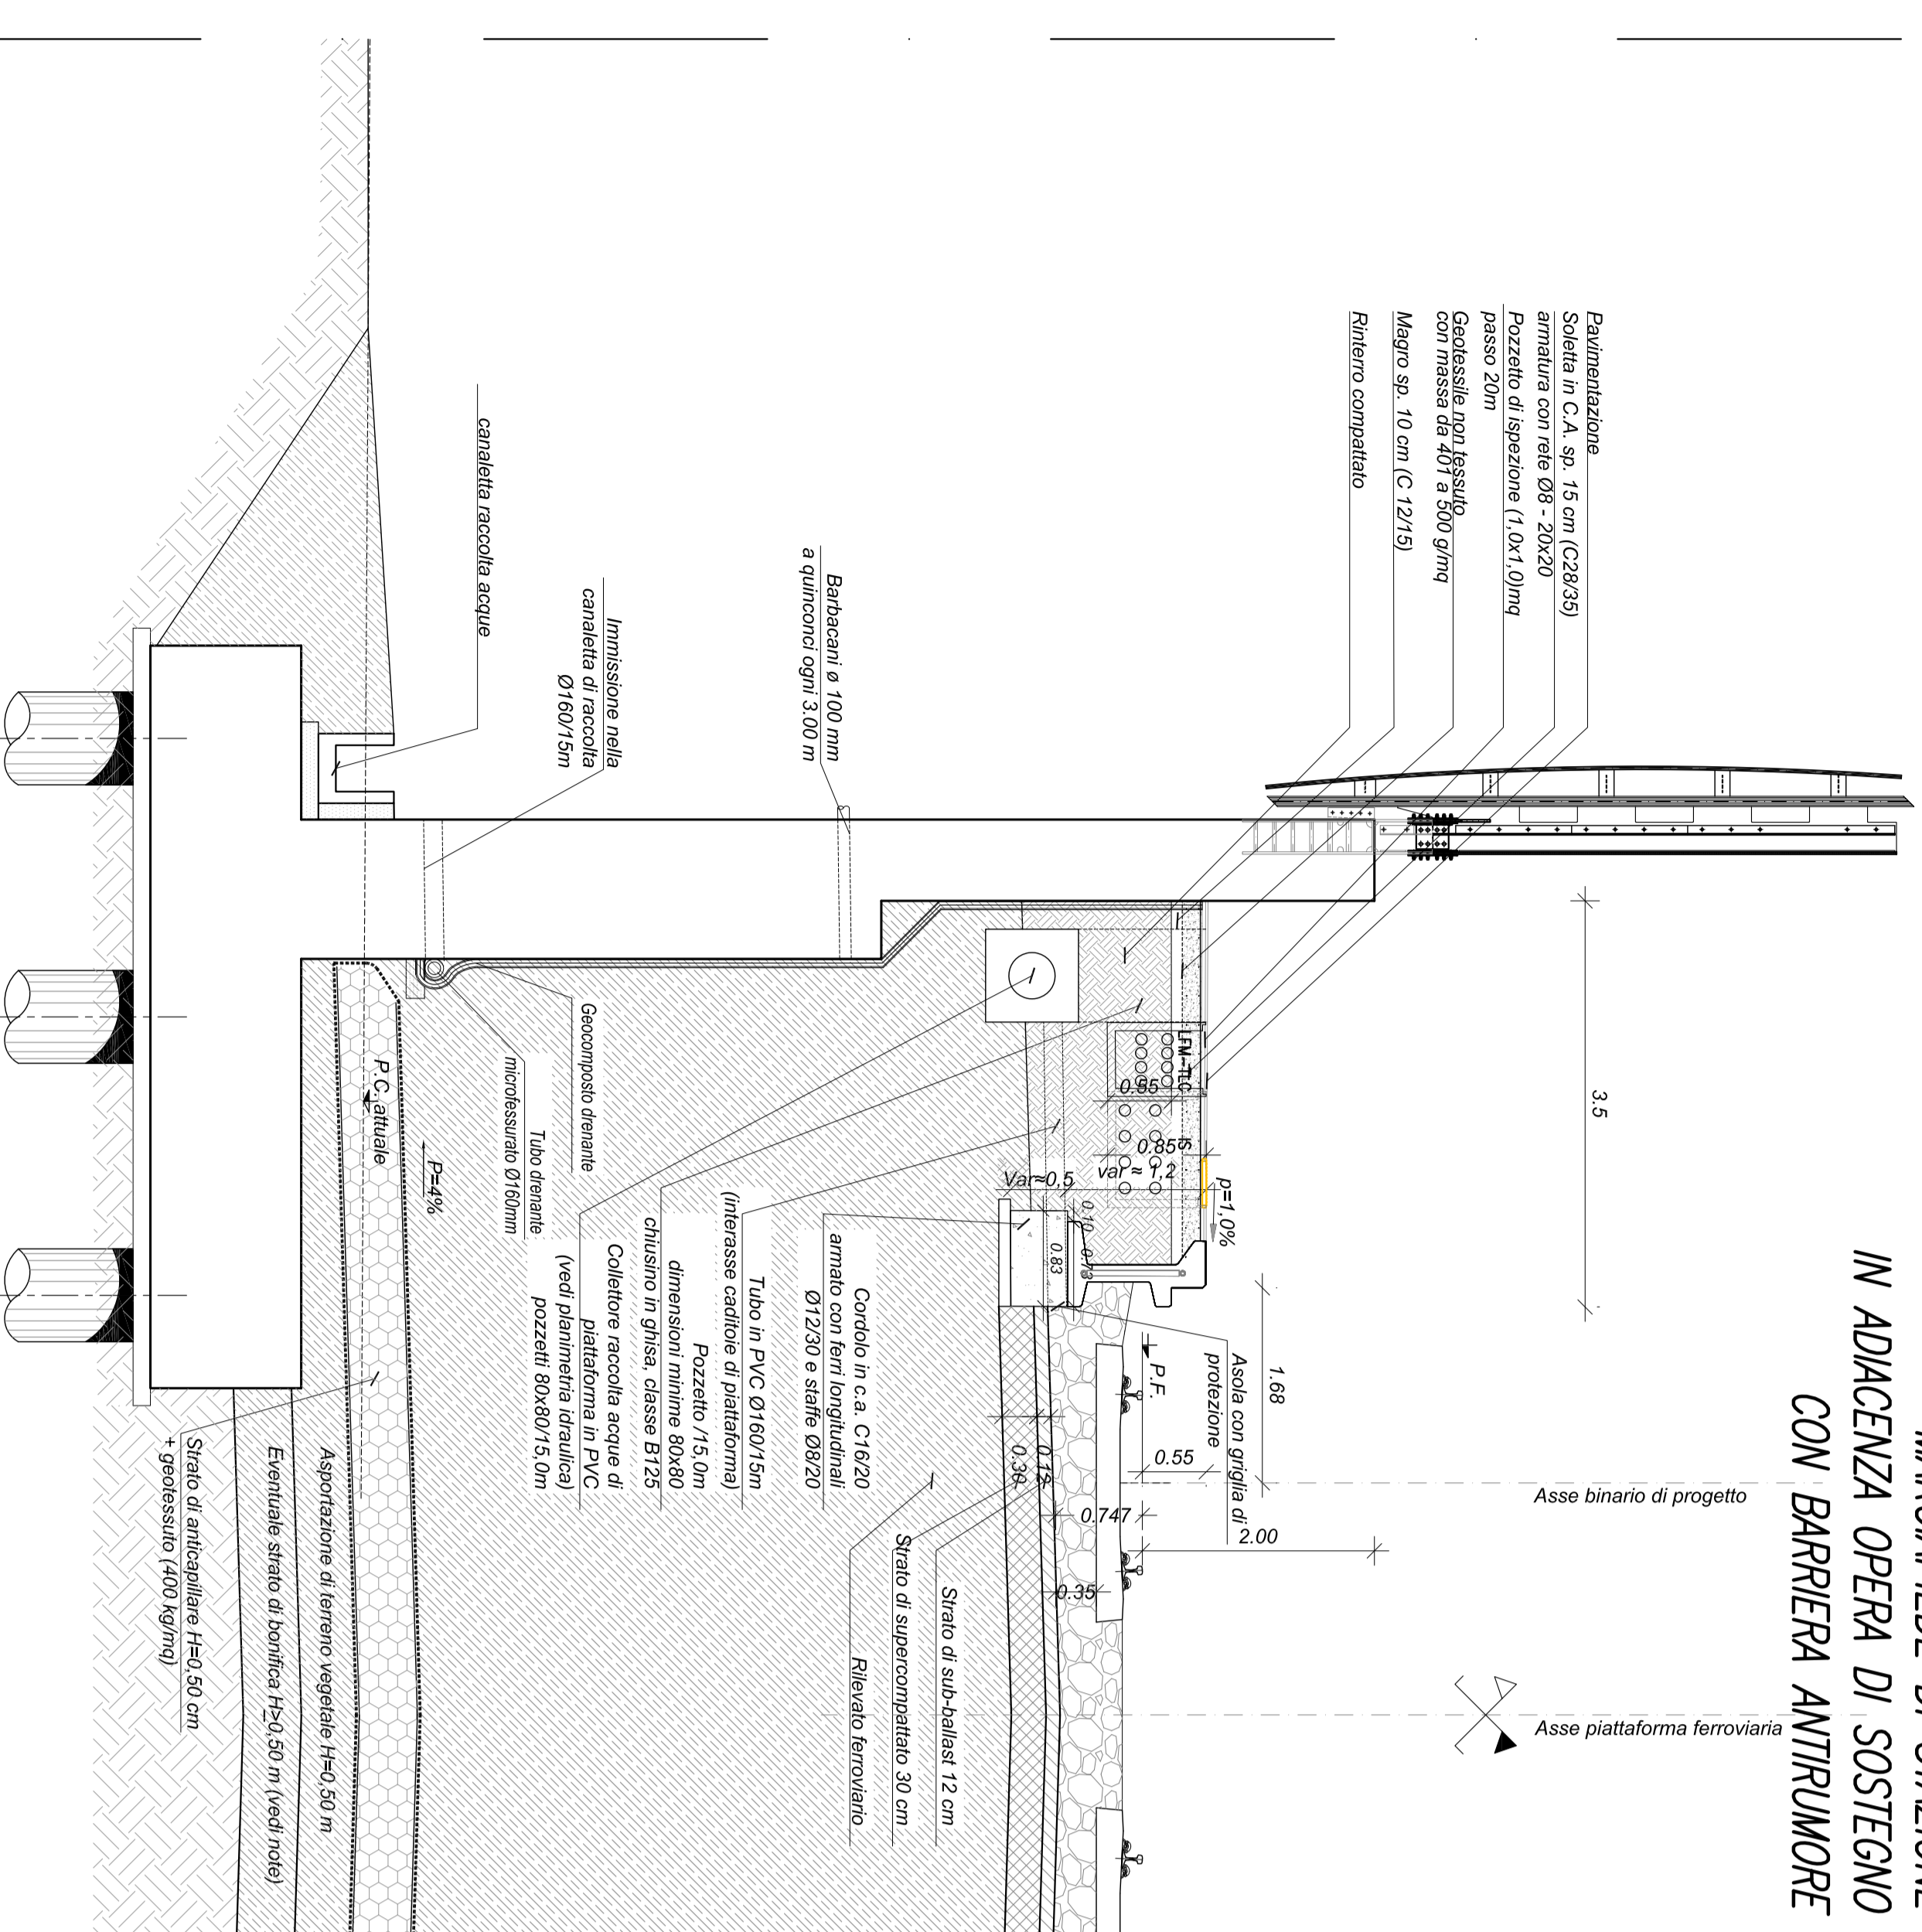


CASO V1

MARCIPIEDE FFP IN ADIACENZA OPERA DI SOSTEGNO CON BARRIERA ANTRIMORE

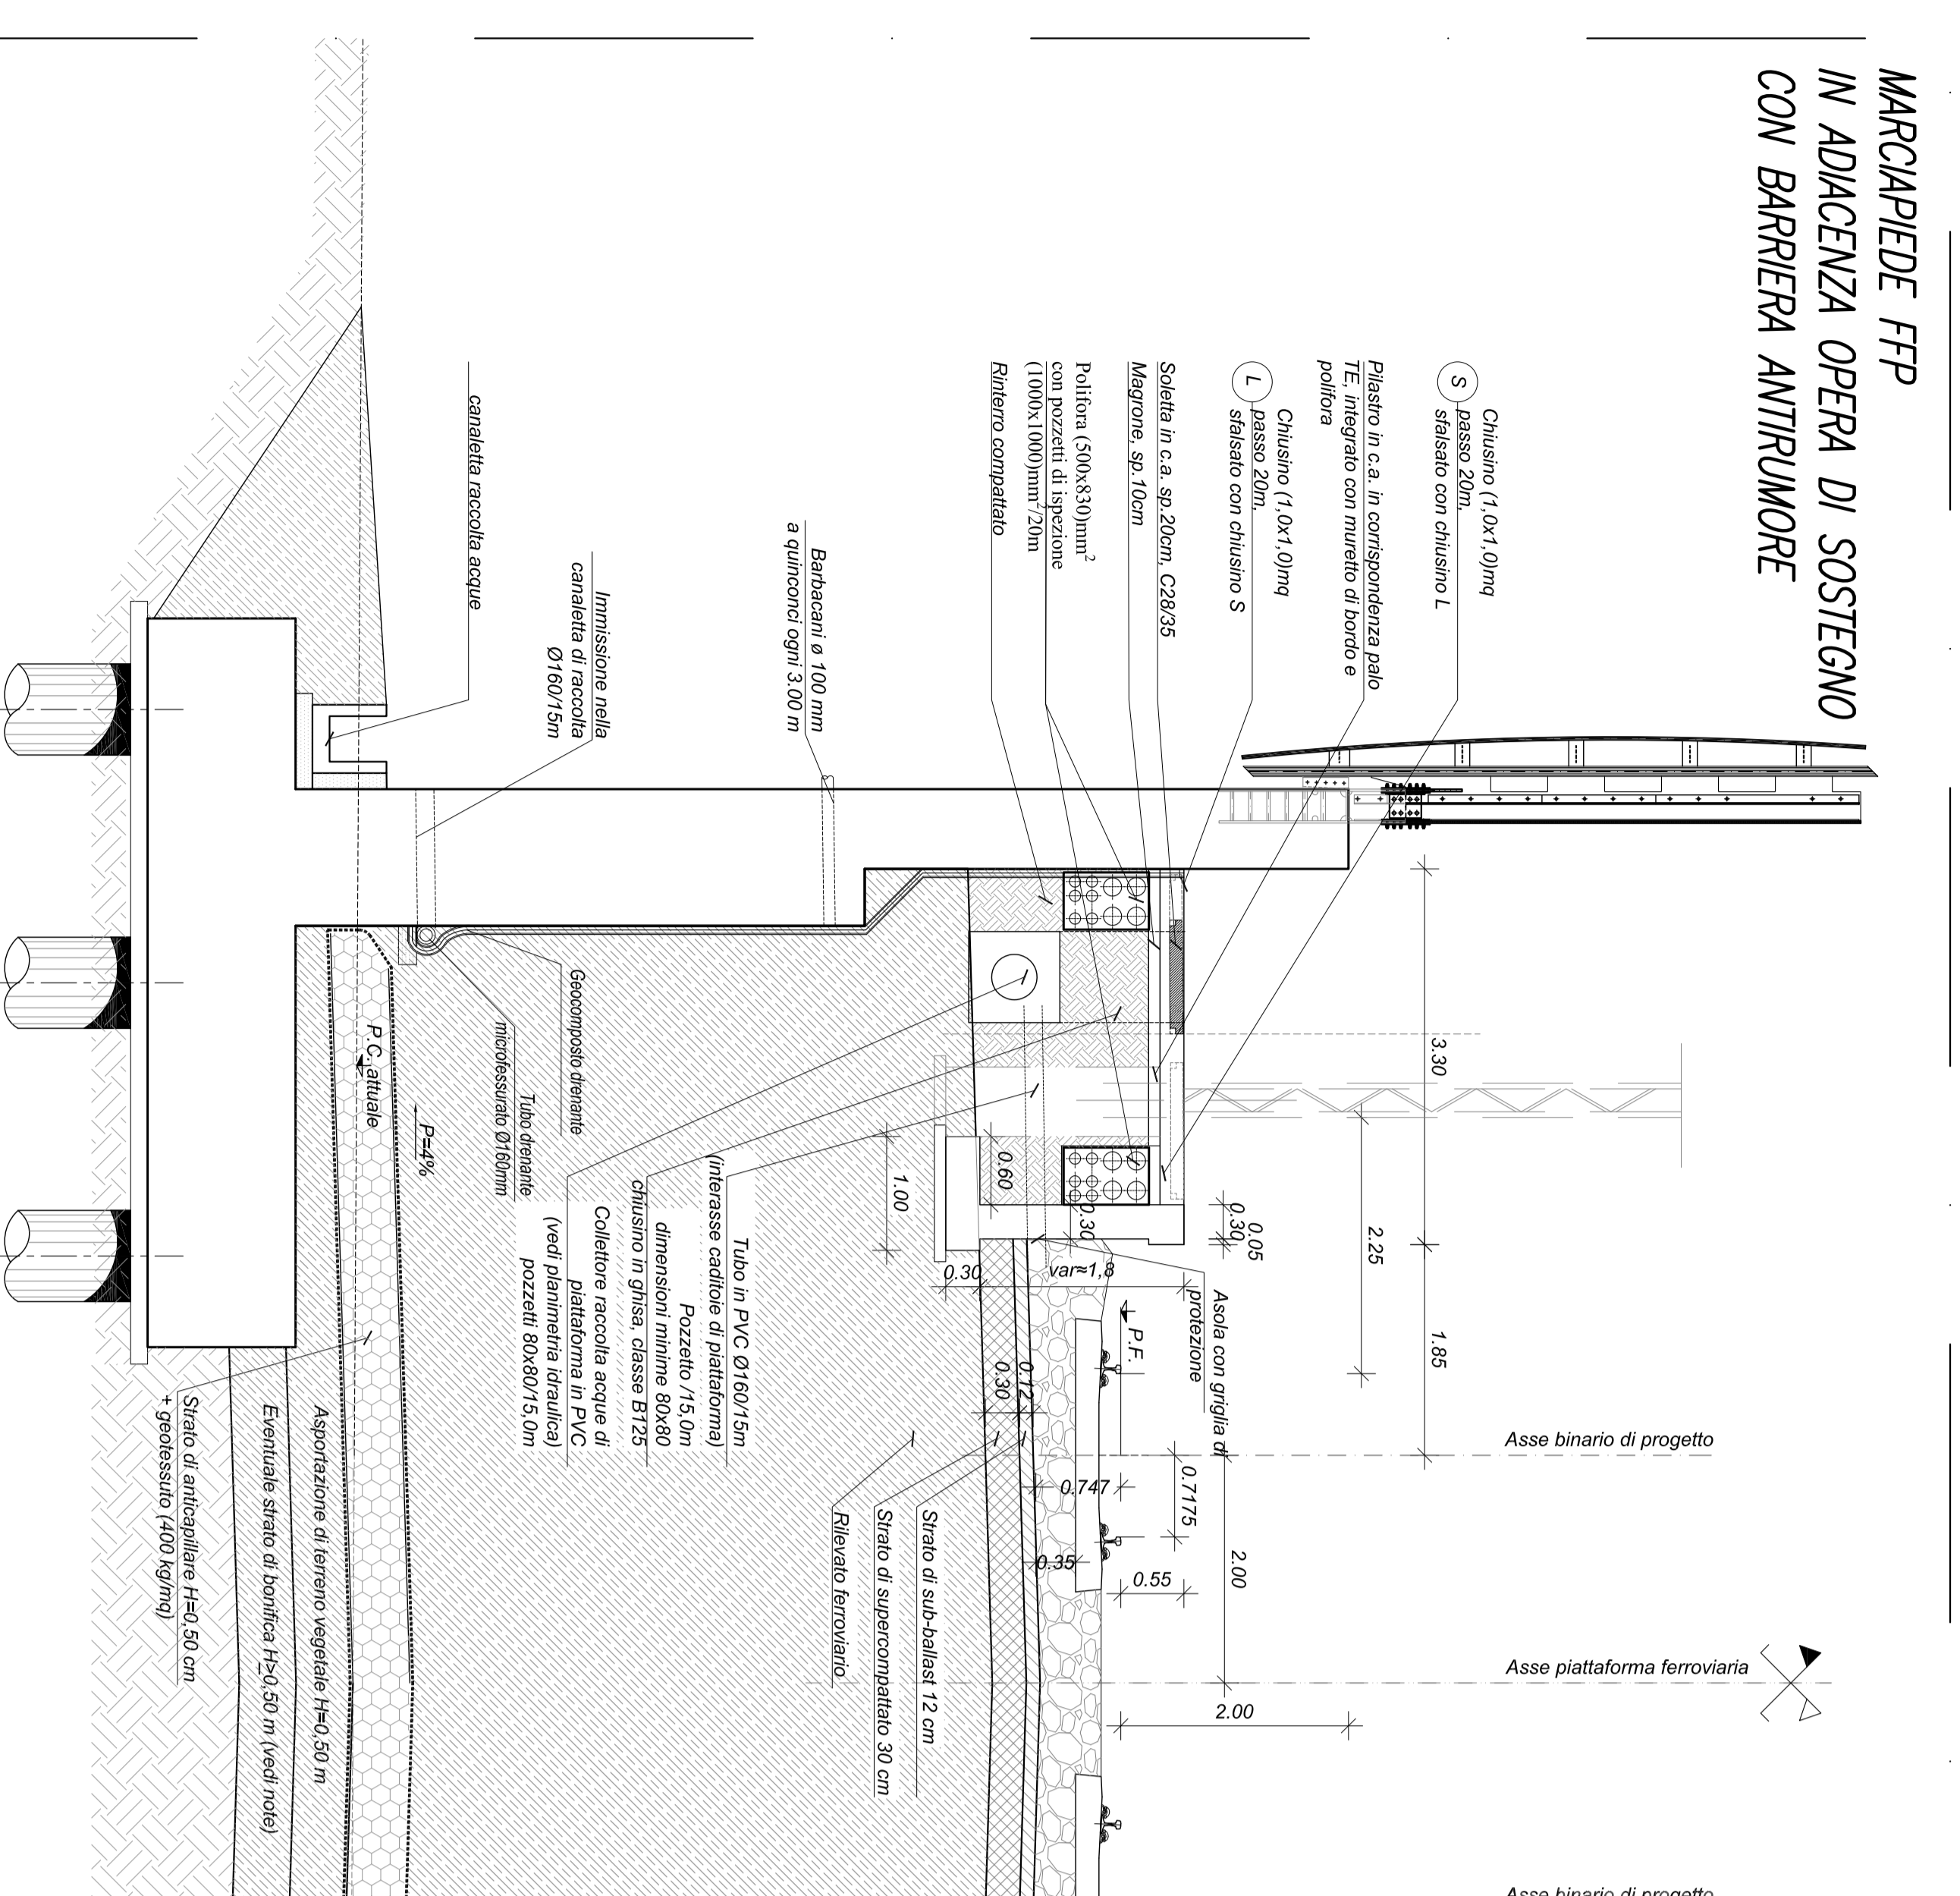


CASO U2

MARCIPIEDE DI STAZIONE IN ADIACENZA OPERA DI SOSTEGNO SENZA BARRIERA ANTRIMORE

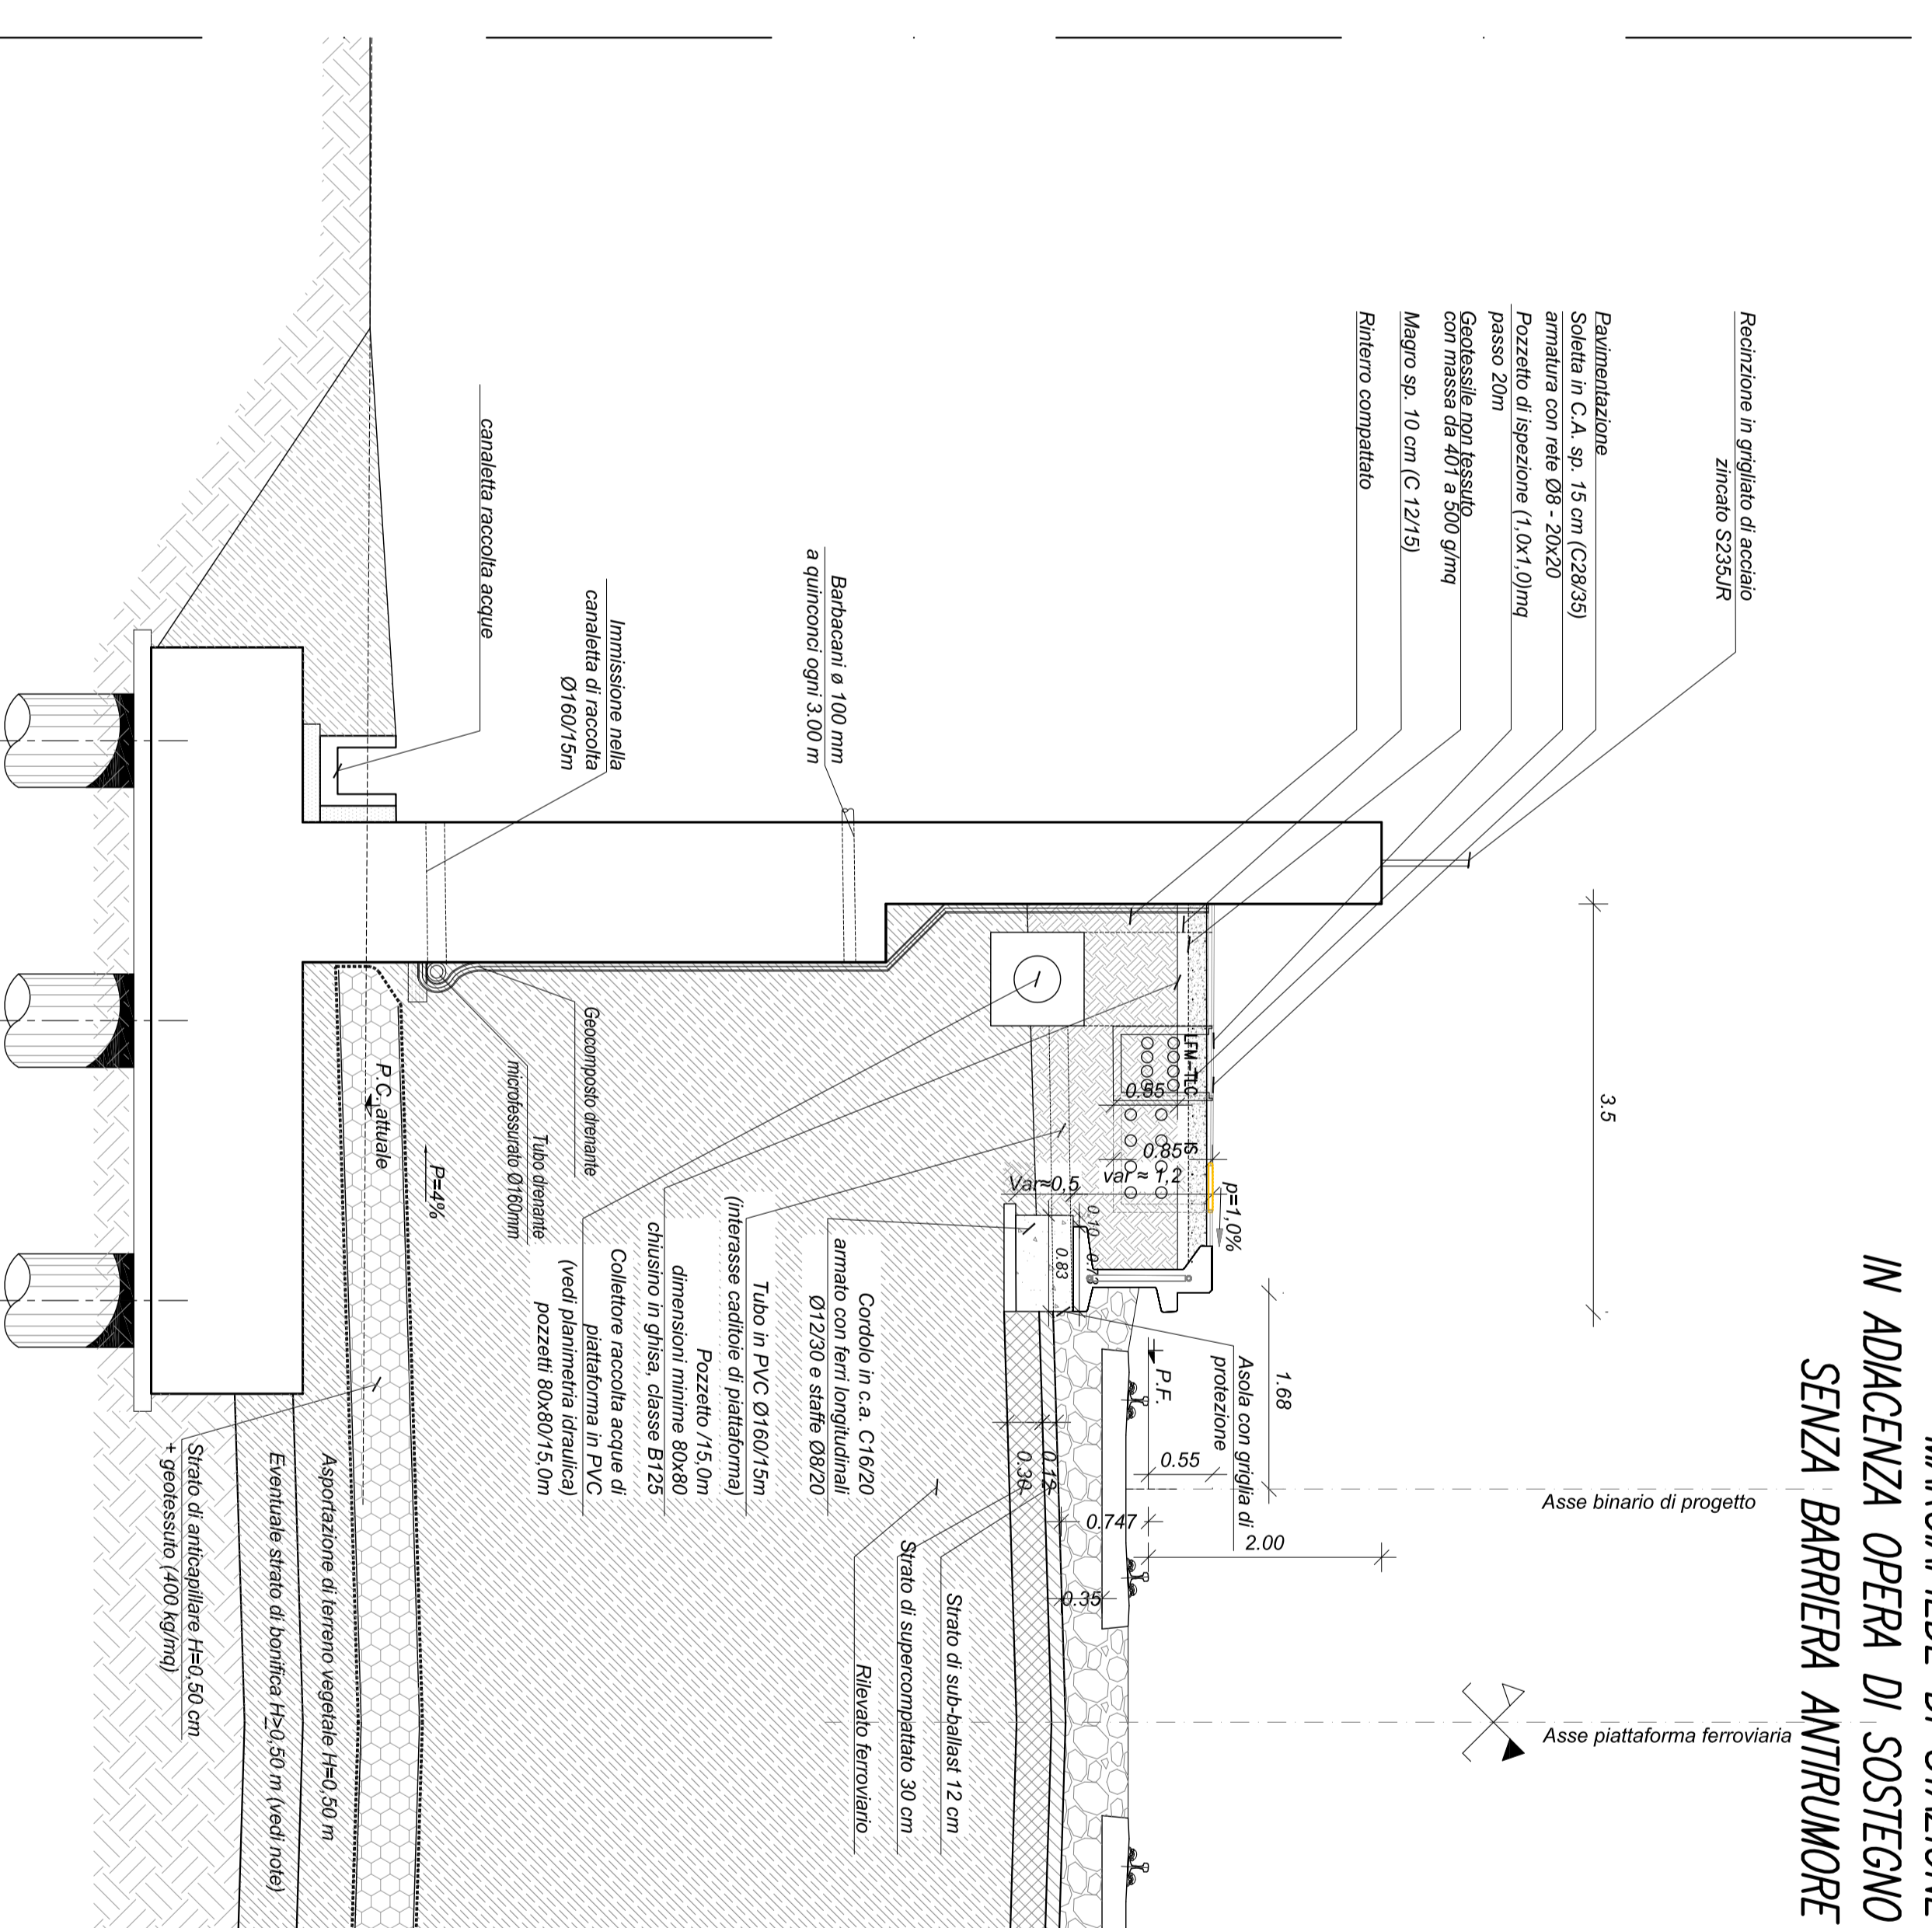

CASO V2

MARCIPIEDE FFP IN ADIACENZA OPERA DI SOSTEGNO SENZA BARRIERA ANTRIMORE

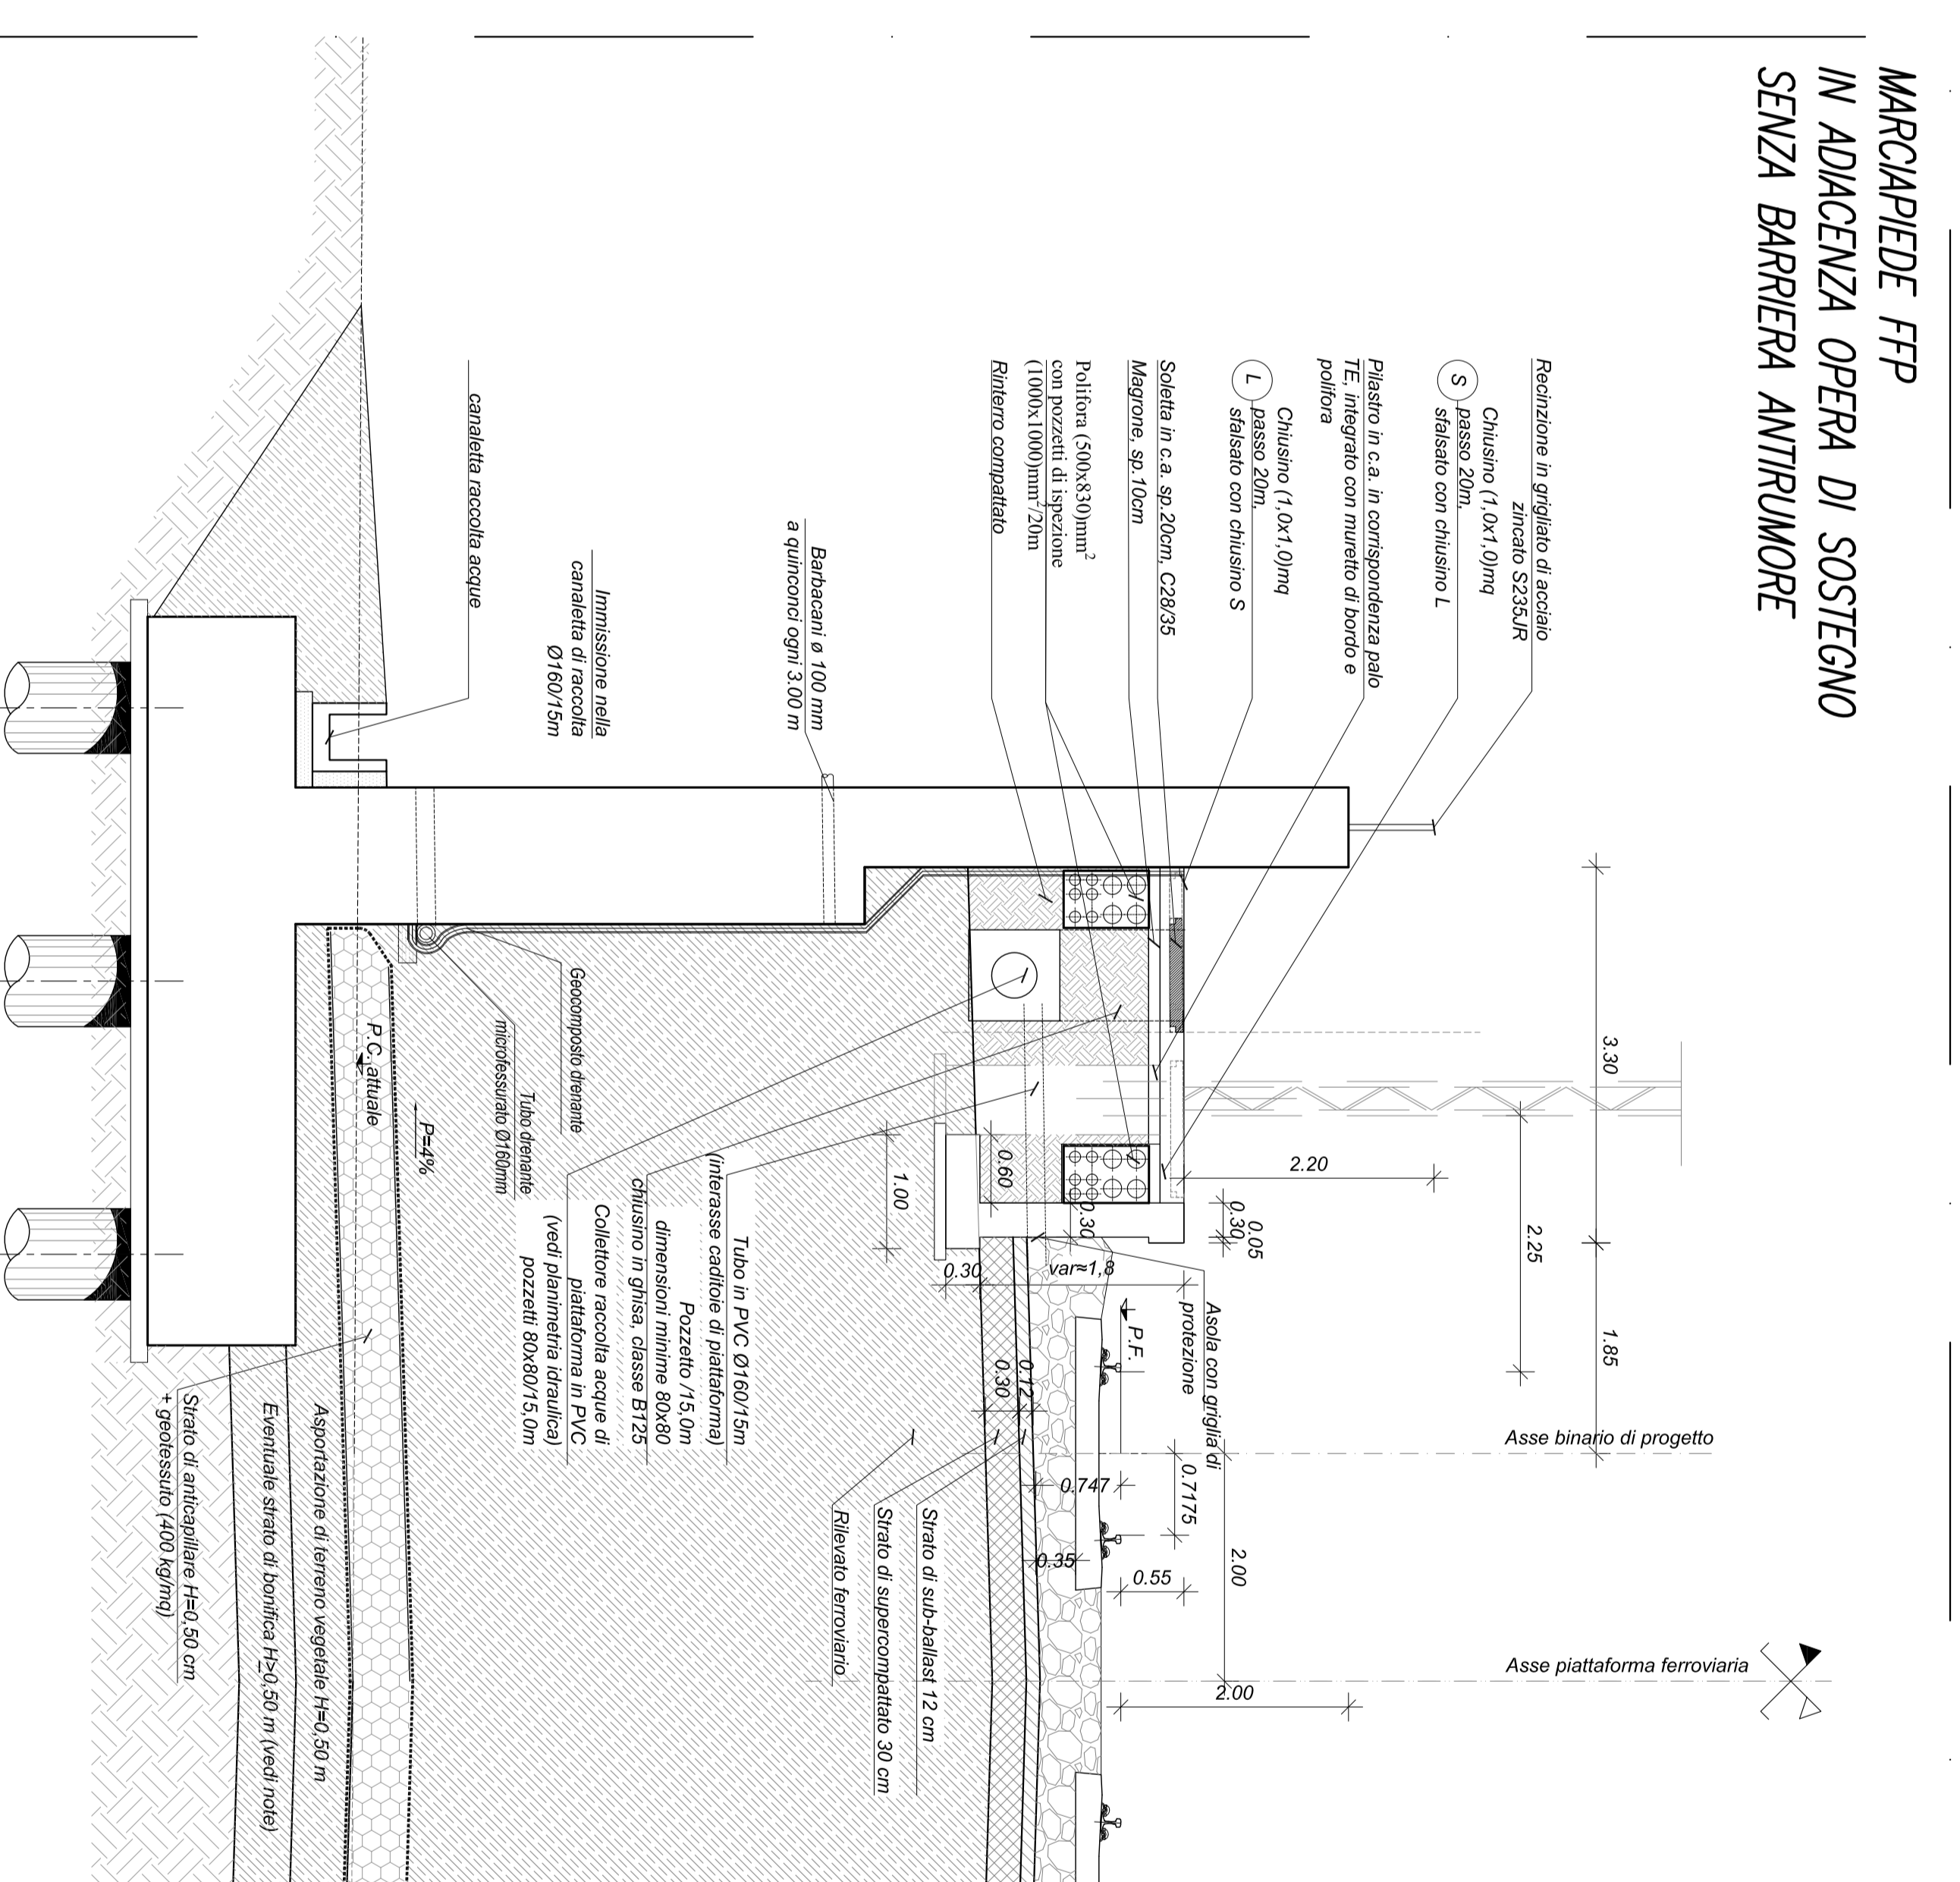

NOTE

PER LE CARATTERISTICHE DEI MATERIALI DA ALZATO E FINISCA SI RIFERIRE A QUANTO
DAI SPECIFICAZIONI SECONDO I DISPOSITIVI:
RPR-08-011-02-01-02 (RPR-01)
RPR-08-011-02-01-02 (RPR-02)

COMITENTE:
RFI
GRUPPO FERROVIARIO ITALIANO



PROGETTATORE:
ING. PIERLUIGI MONTI
ING. ROBERTO DAVISSO
ING. A. DEL MONTE



PROGETTO ESECUTIVO:
ING. ROBERTO DAVISSO
ING. A. DEL MONTE

NO.	DESCRIZIONE	PRODOTTO	DATA	VERIFICATO	DATA	APPROVATO	DATA	AUTORIZZATO	DATA
A	INTEGRAZIONE	1/2	12/10/2011	1/2	12/10/2011	1/2	12/10/2011	1/2	12/10/2011