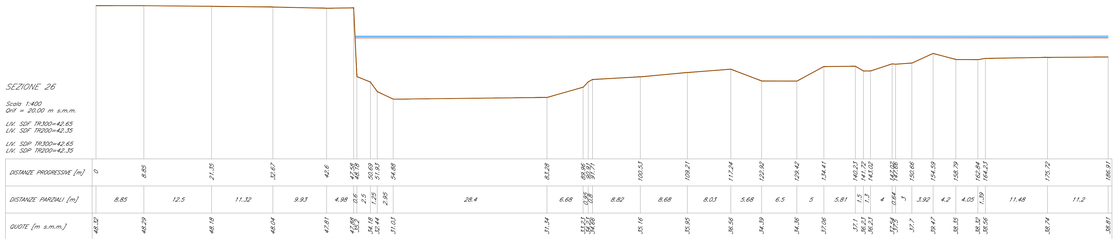

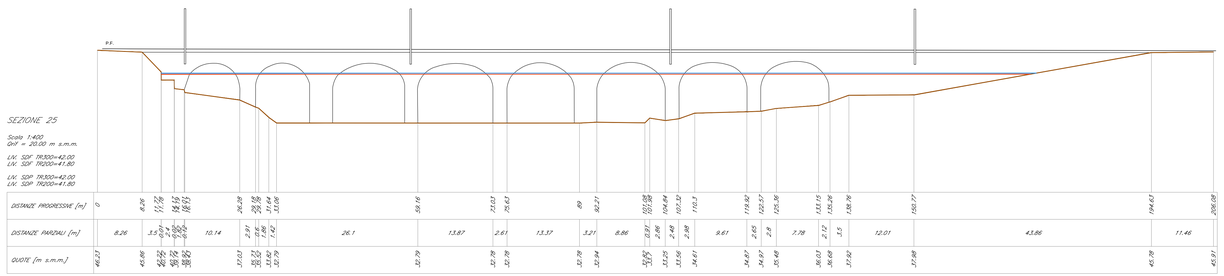

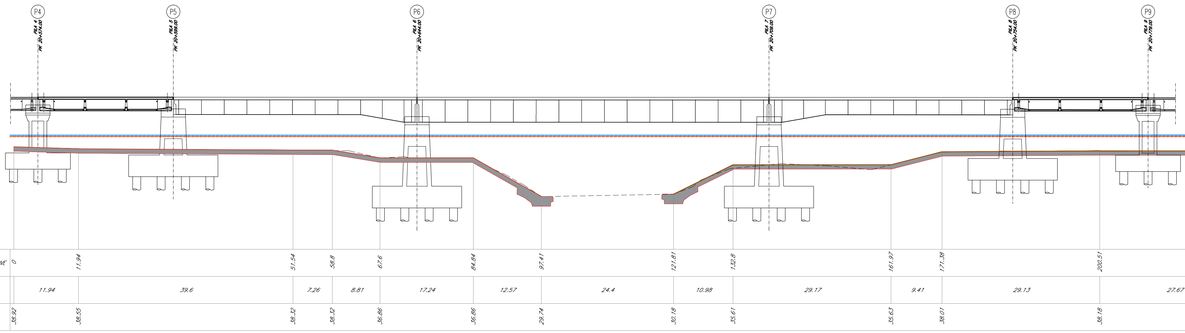

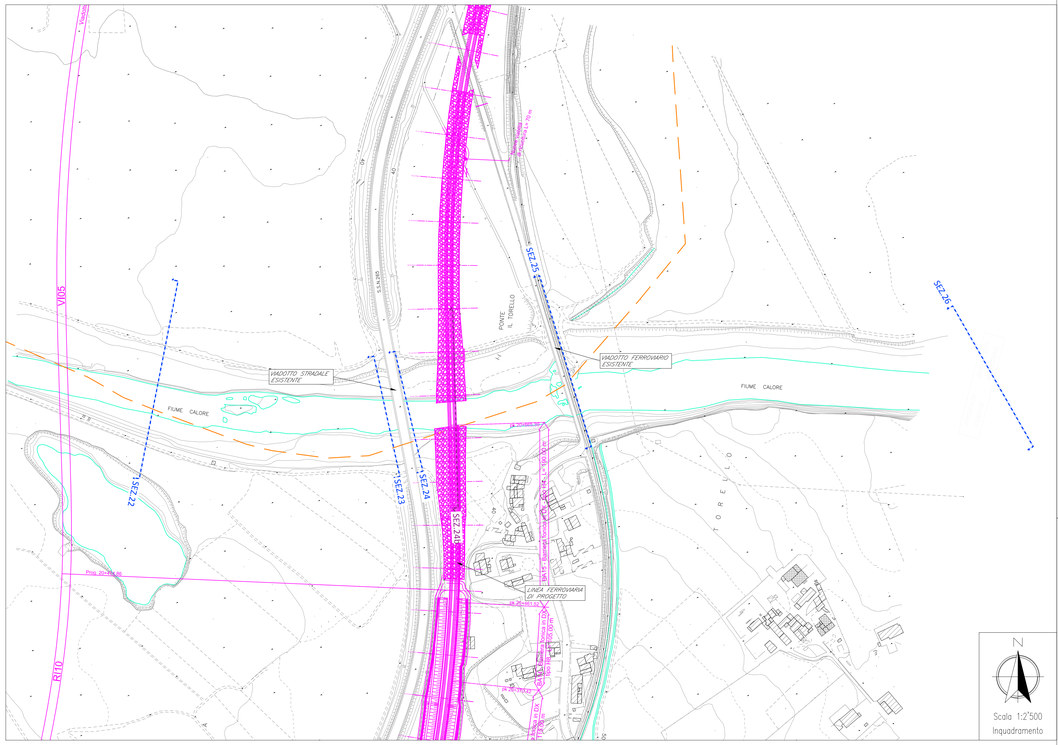

LEGENDA

OPERE IN PROGETTO

LIV. SDF TR300
LIV. SDF TR200
LIV. SDP TR300
LIV. SDP TR200
PROFILO DEL TERRENO

SEZ.00 N. SEZIONE RILIEVO TOPOGRAFICO

NB: LE QUOTE [m s.m.m.] SONO ESPRESSE IN m s.m.m.

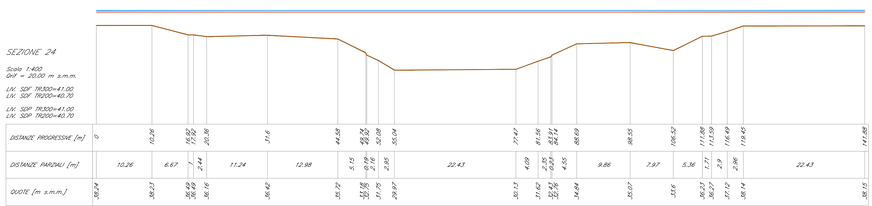

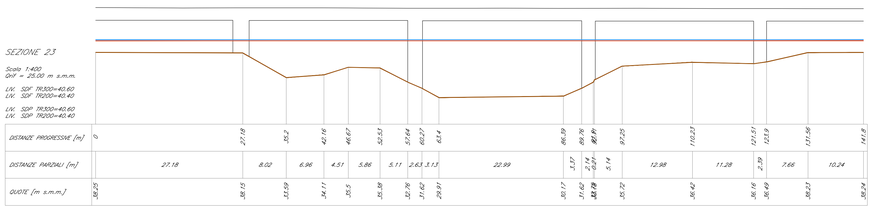

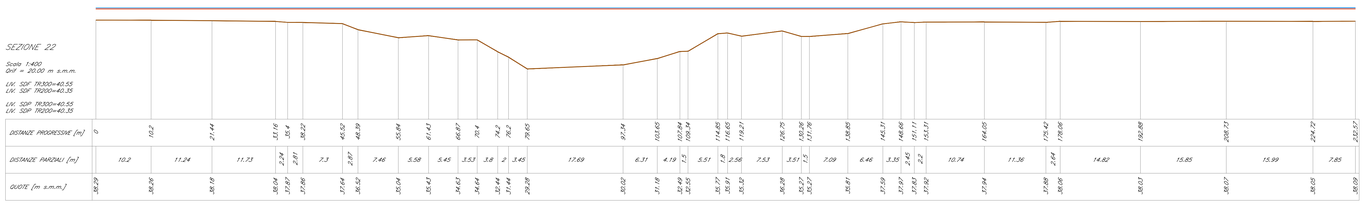

COMMITTENTE:

RFI RETE FERROVIARIA ITALIANA
GRUPPO FERROVIE DELLO STATO ITALIANE

DIREZIONE LAVORI:

ITALFERR
GRUPPO FERROVIE DELLO STATO ITALIANE

APPALTATORE:

PIZZAROTTI FONDATA NEL 1916 · Ghella · ITINERA · SALCEF COSTRUZIONI · JEdS INFRASTRUTTURE

PROGETTAZIONE:	PROGETTISTA:	DIRETTORE DELLA PROGETTAZIONE:
RAGGRUPPAMENTO TEMPORANEO PROGETTISTI GEODATA ENGINEERING · TECHNITAL · ITINERA · RINA	Prof. Ing. Andrea Del Grosso	Ing. PIERGIORGIO GRASSO Responsabile integrazione tra le varie discipline specialistiche

PROGETTO ESECUTIVO

ITINERARIO NAPOLI-BARI
RADDOPPIO TRATTA CANCELLO – BENEVENTO
II LOTTO FUNZIONALE FRASSO TELESINO – VITULANO
1° LOTTO FUNZIONALE FRASSO TELESINO – TELESE

IDROLOGIA E IDRAULICA
VI05: Fiume Calore:Sezioni significative con livelli idrici ante e post operam

APPALTATORE	SCALA:
RTI IMPRESA PIZZAROTTI & C. S.p.A. (MANDATARIA) IL DIRETTORE TECNICO Ing. Andrea Del Balzo Ing. S. Del Balzo – Ordine degli Ingegneri della Provincia di Chieti n. 1000 23/06/2020	varie

COMMESSA	LOTTO	FASE	ENTE	TIPO DOC.	OPERA/DISCIPLINA	PROGR.	REV.
I F 2 6	1 2	E	Z Z	W Z	I D 0 5 0 2	0 0 1	A

Rev.	Descrizione	Redatto	Data	Verificato	Data	Approvato	Data	Autorizzato Data
A	EMISSIONE	Fabrizio Fotiran	23/06/2020	Alice Canepa	23/06/2020	Piergiorgio Grasso	23/06/2020	Prof. Ing. A. Del Grosso
								23/06/2020

File: IF26.1.2.E.ZZ.WZ.ID.05.0.2.001.A.dwg | n. Elab.: