



Sezione tipo in rilevato - $H_{rel} < 0,90 m$

scala 1:50

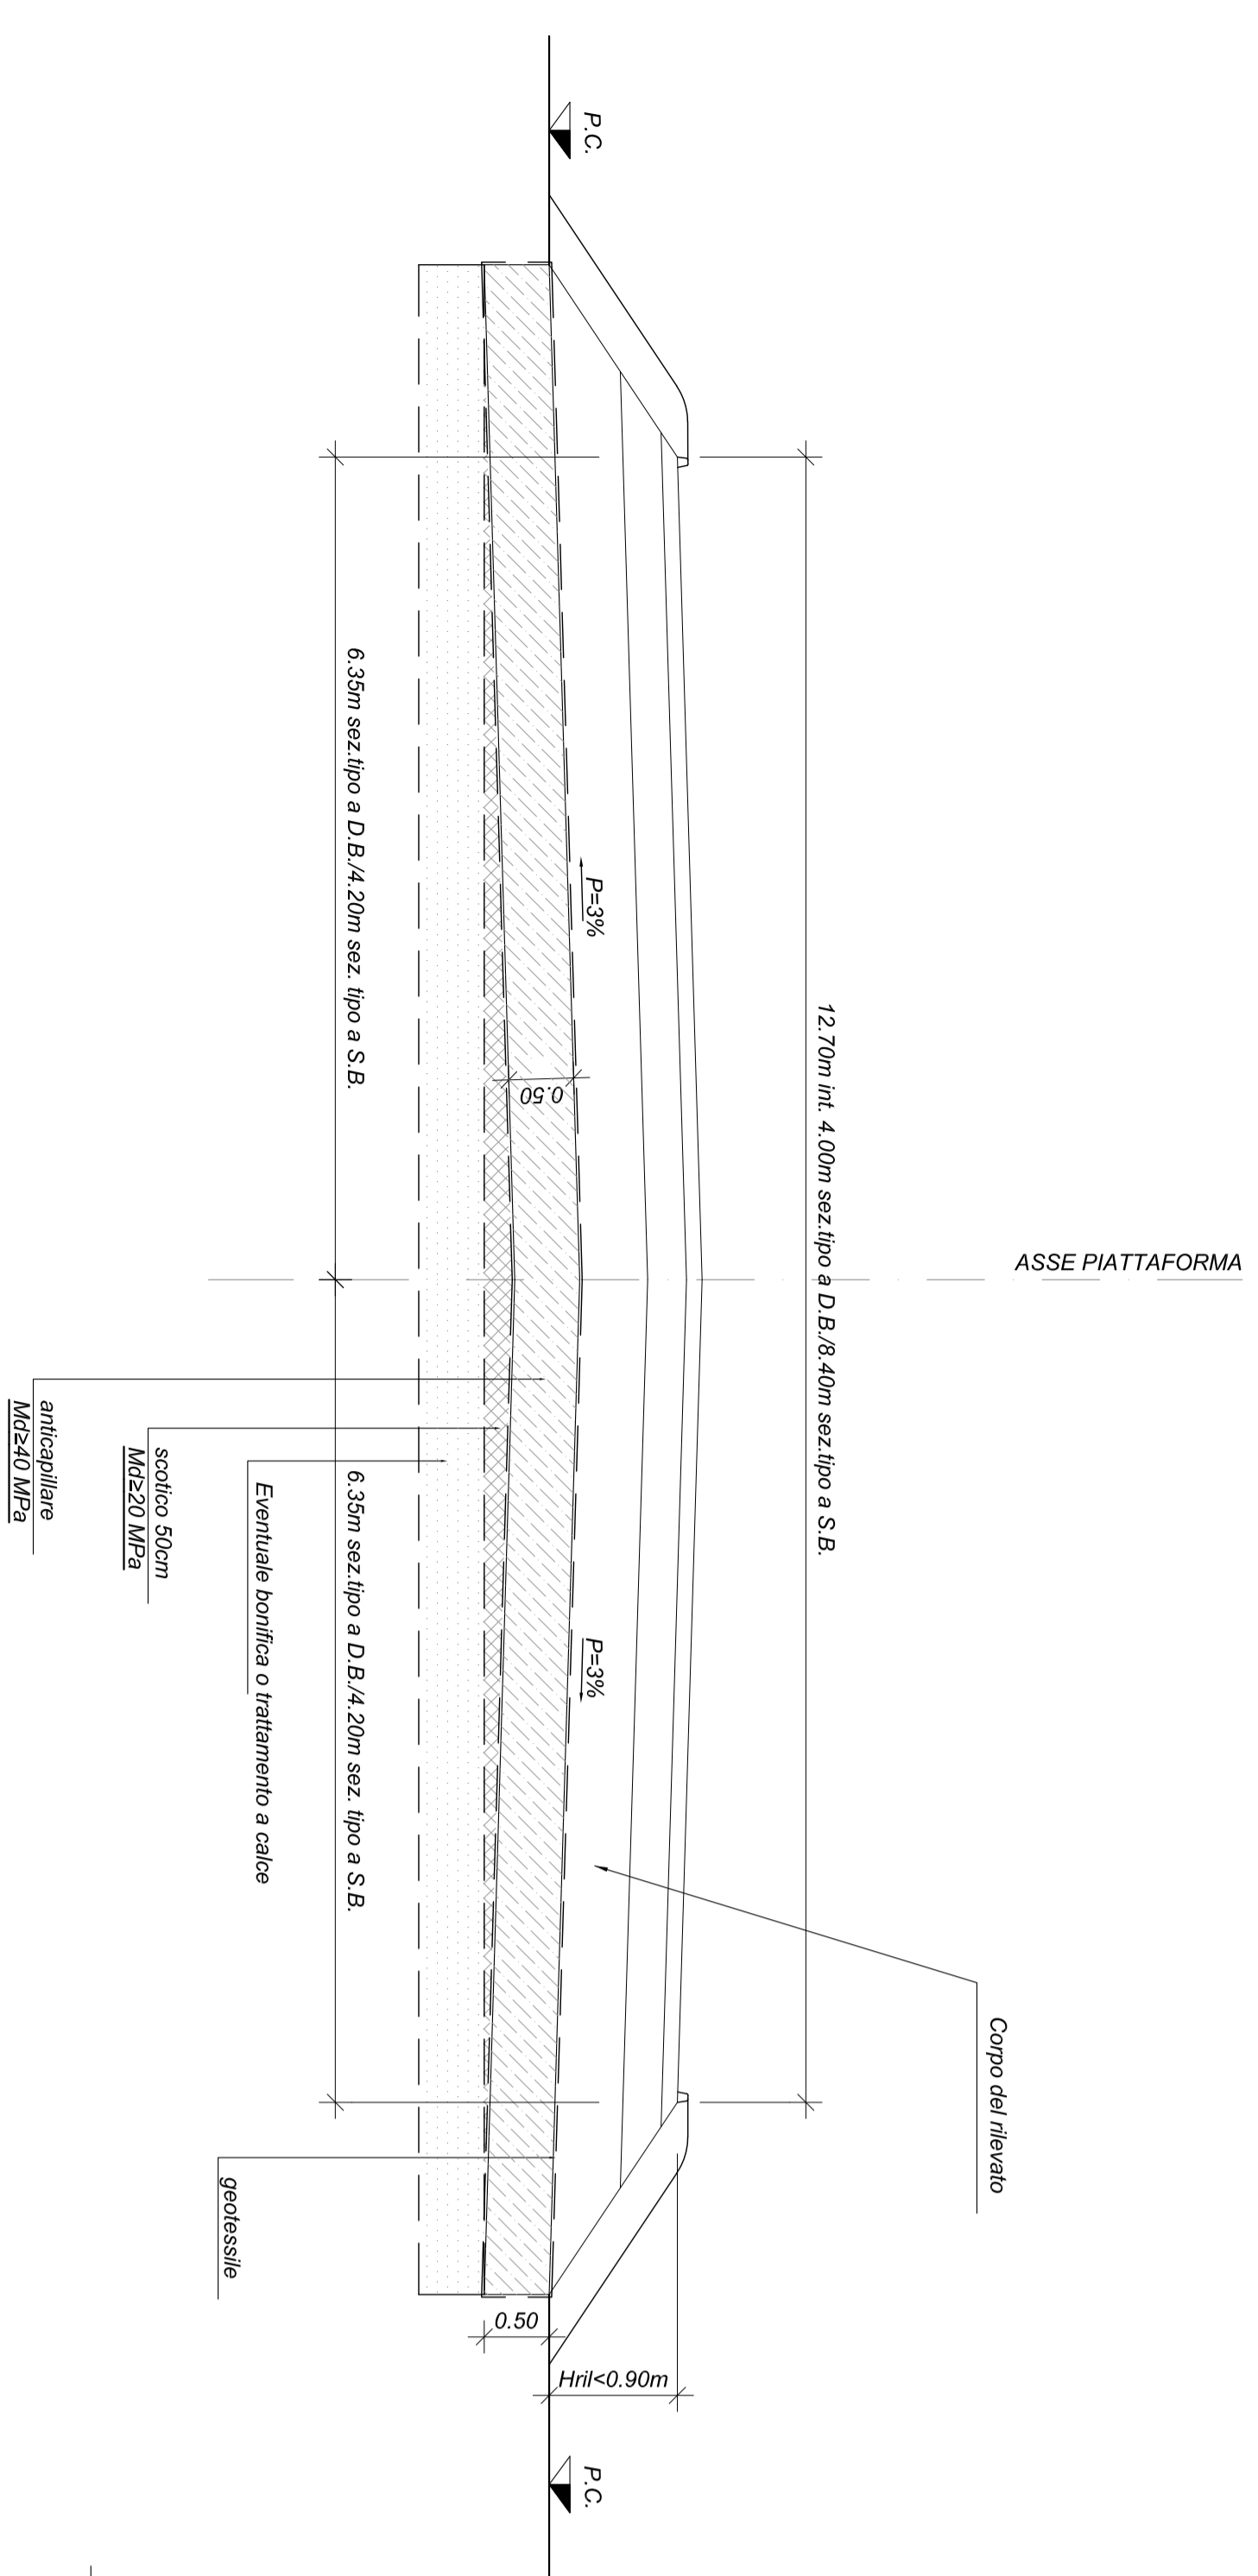


Sezione tipo in rilevato - $H_{rel} \geq 1,10 m$

scala 1:50

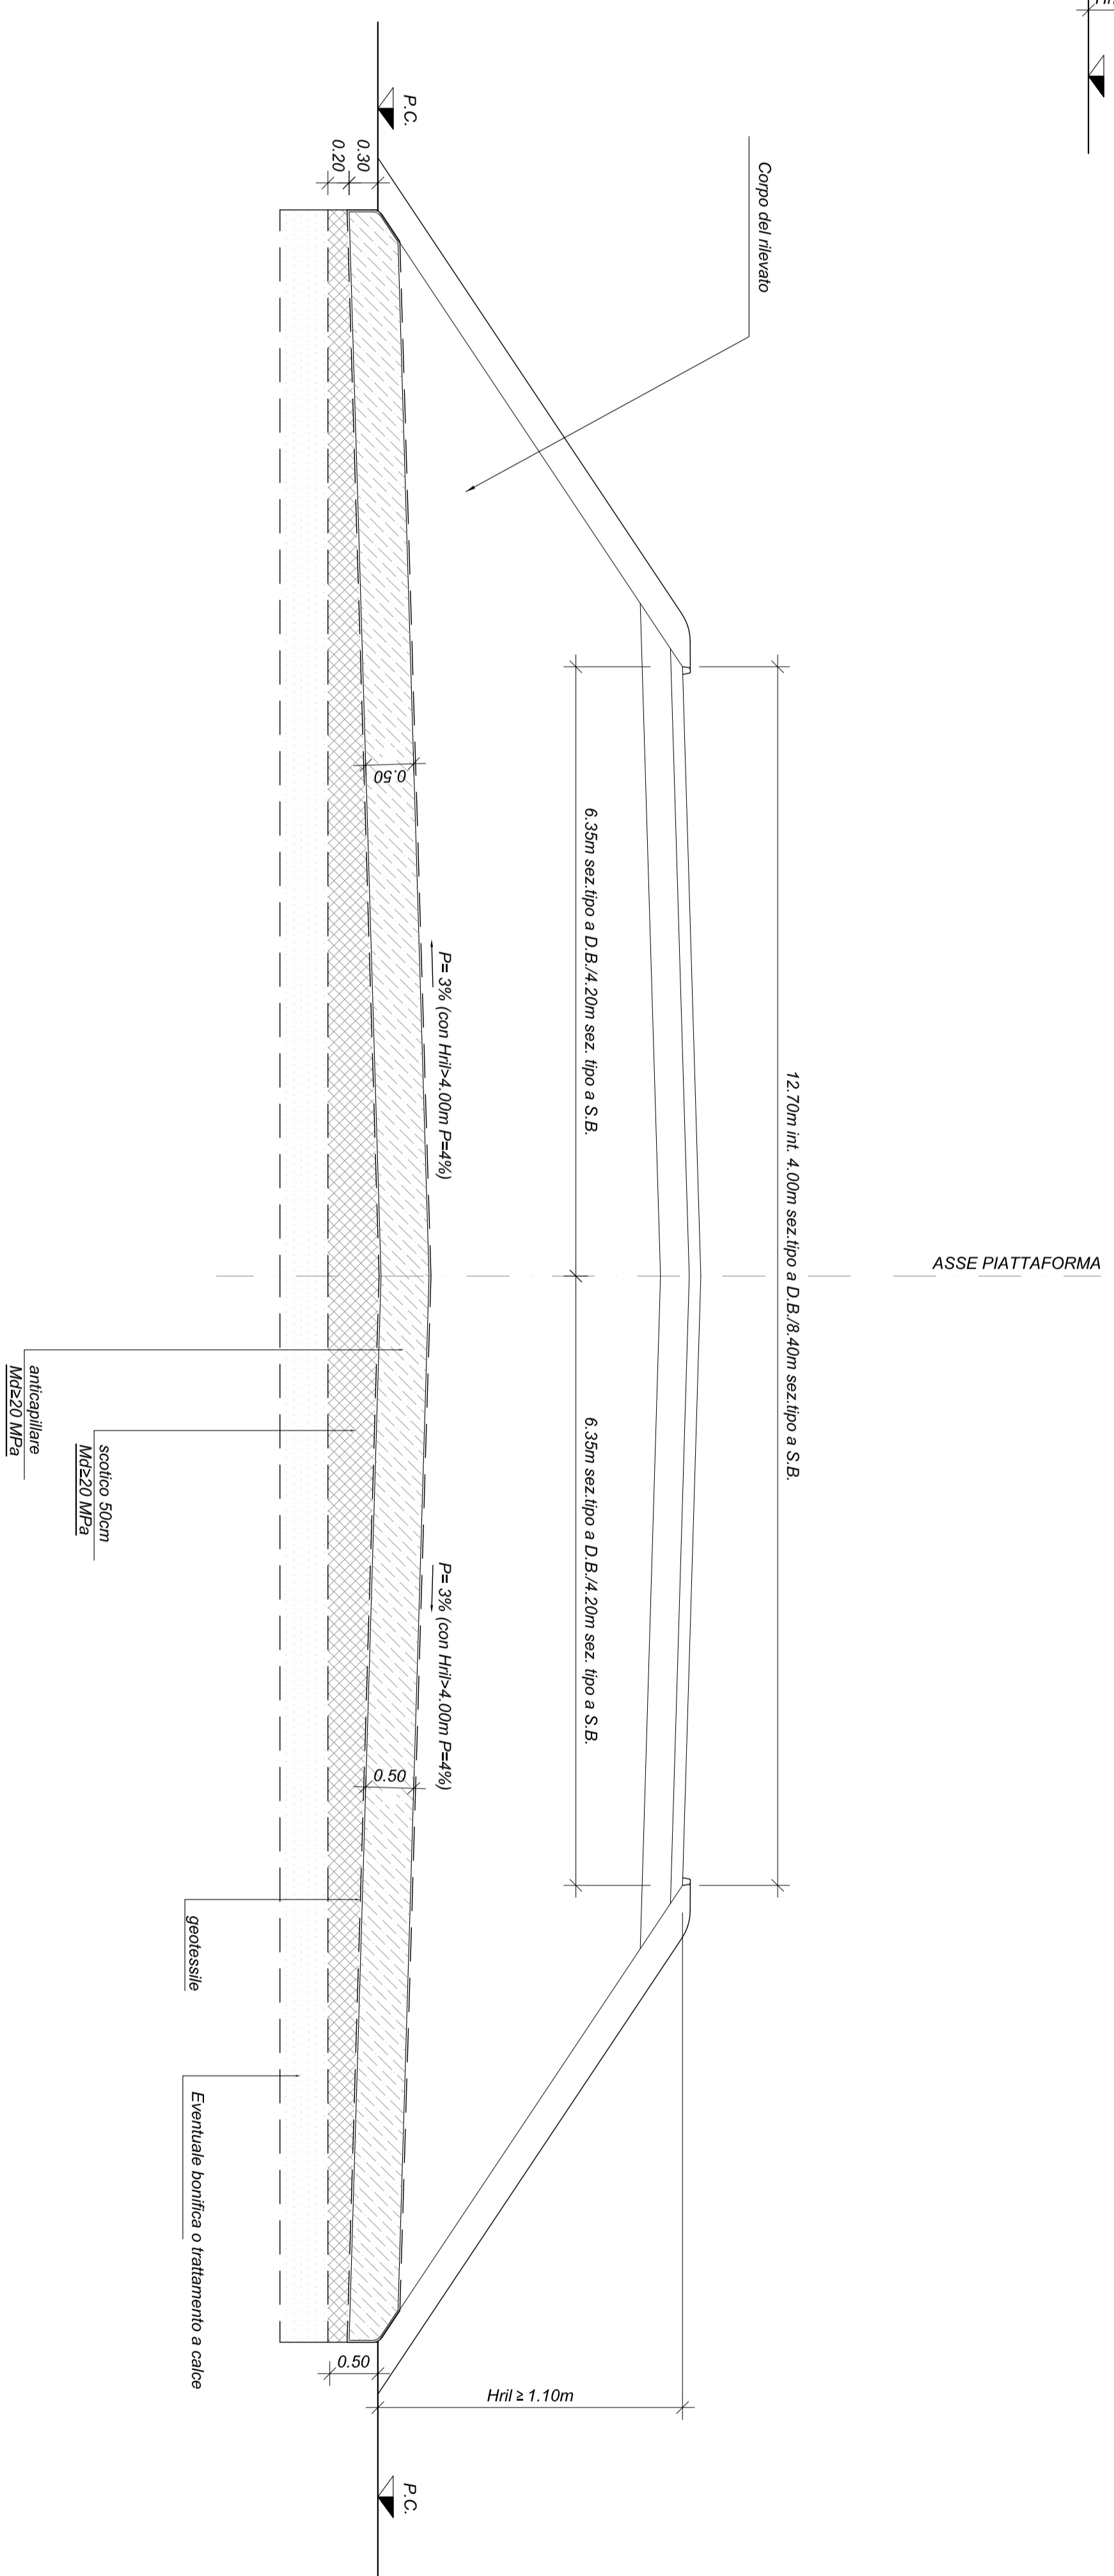


Sezione tipo in rilevato - $0,90m \leq H_{rel} < 1,10 m$

scala 1:50

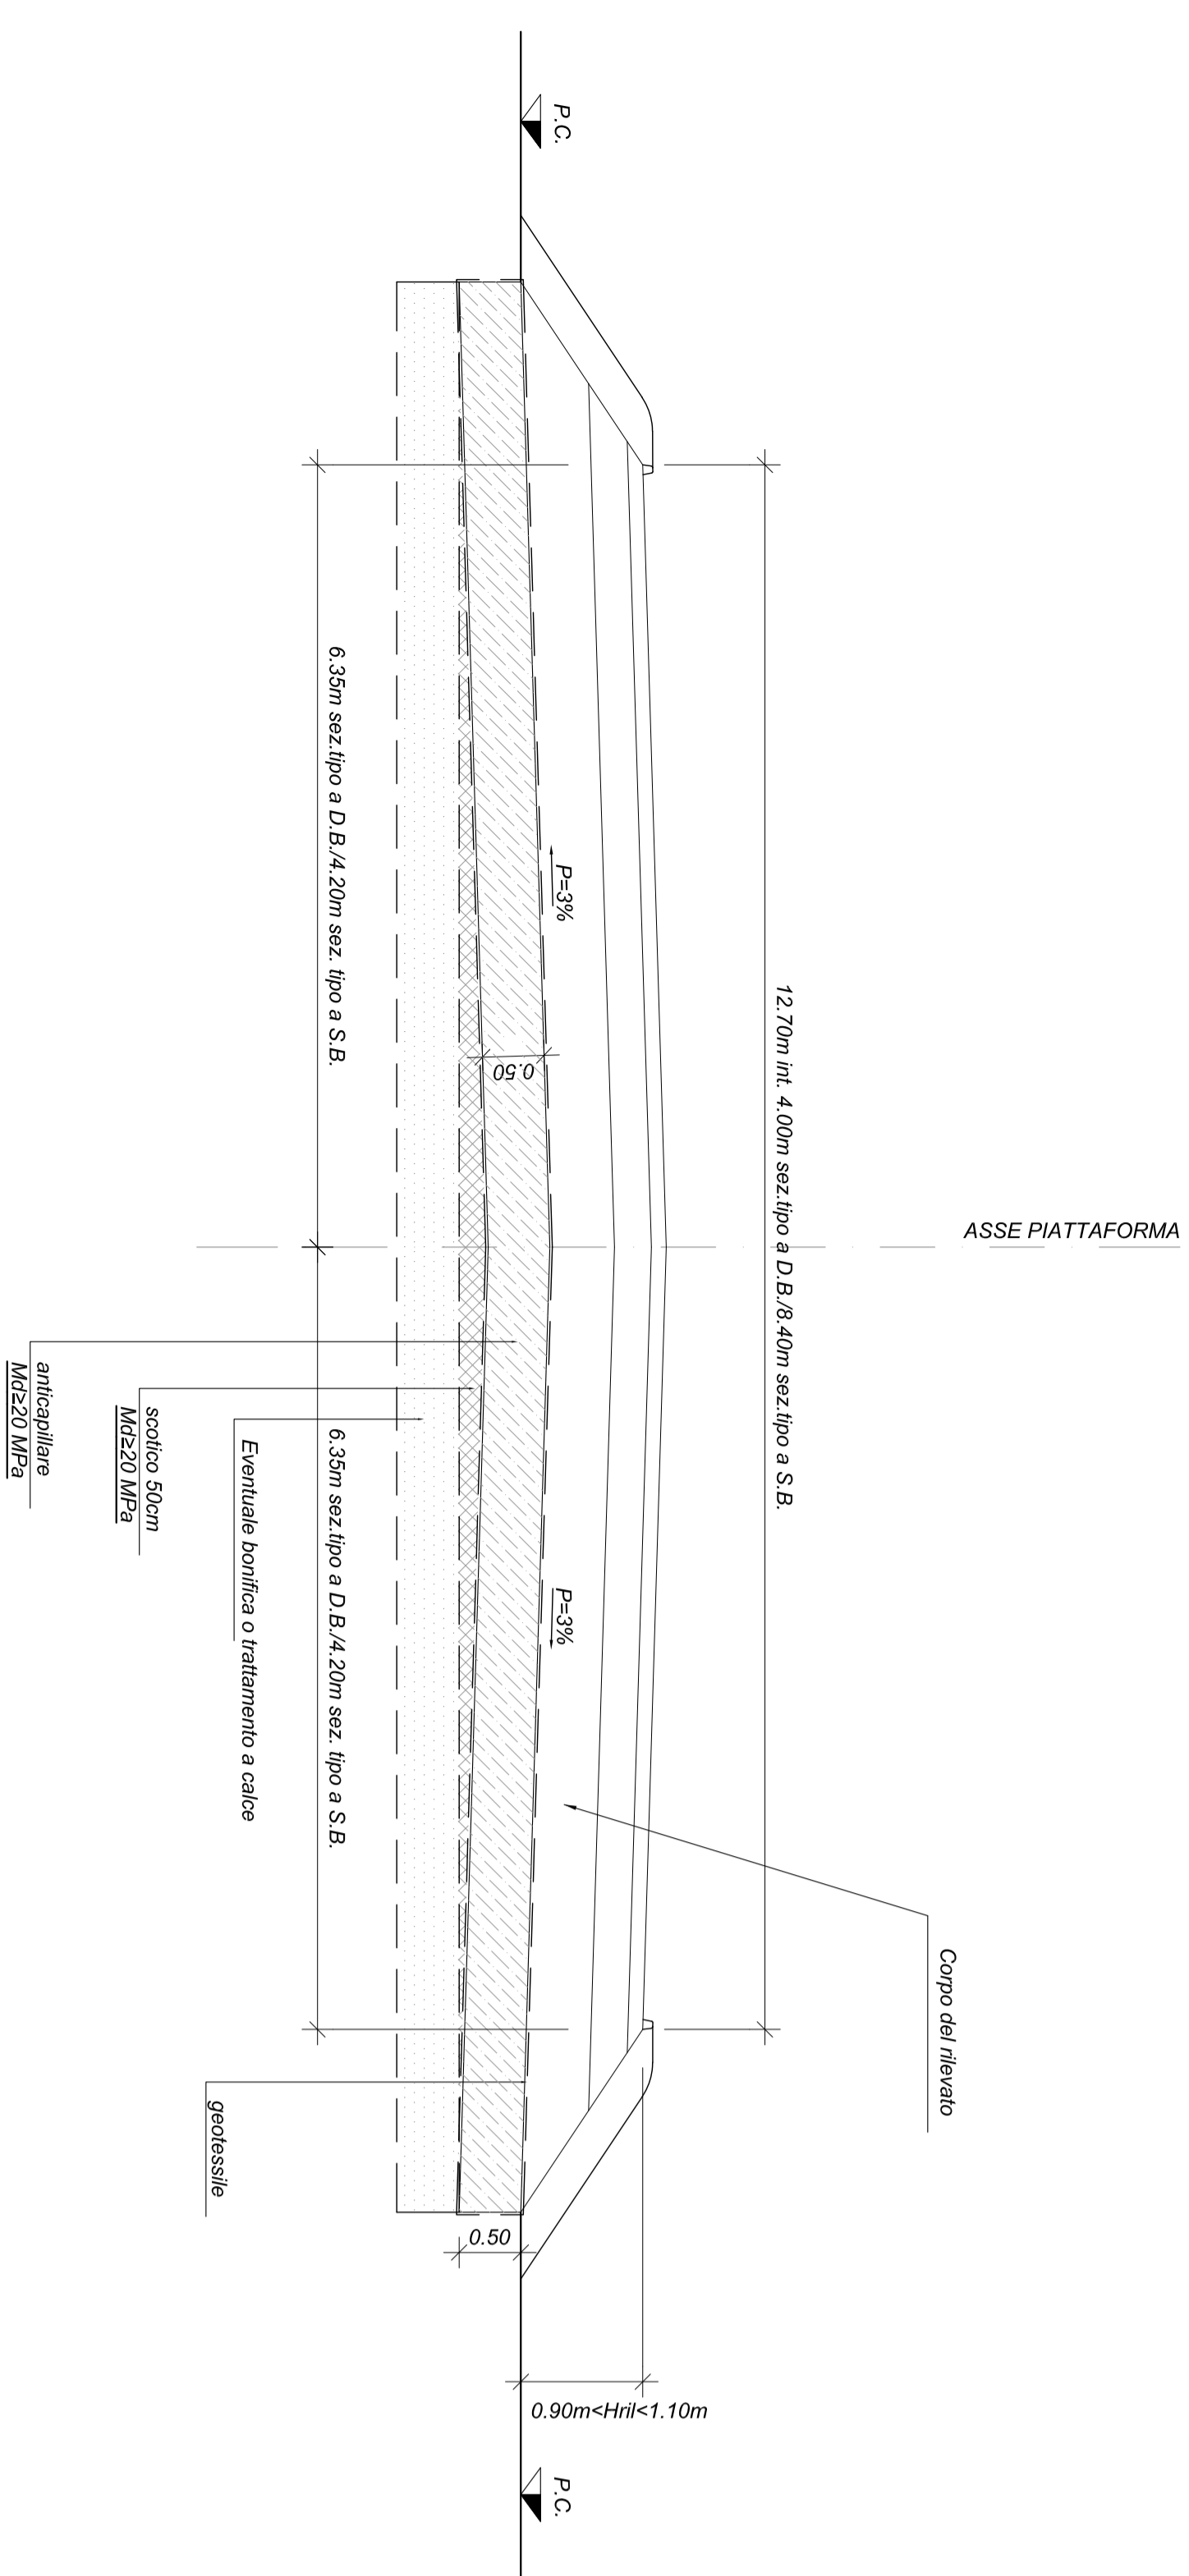

Sezione tipo in rilevato - Piano di posa inclinato con $p \geq 15\%$

scala 1:50

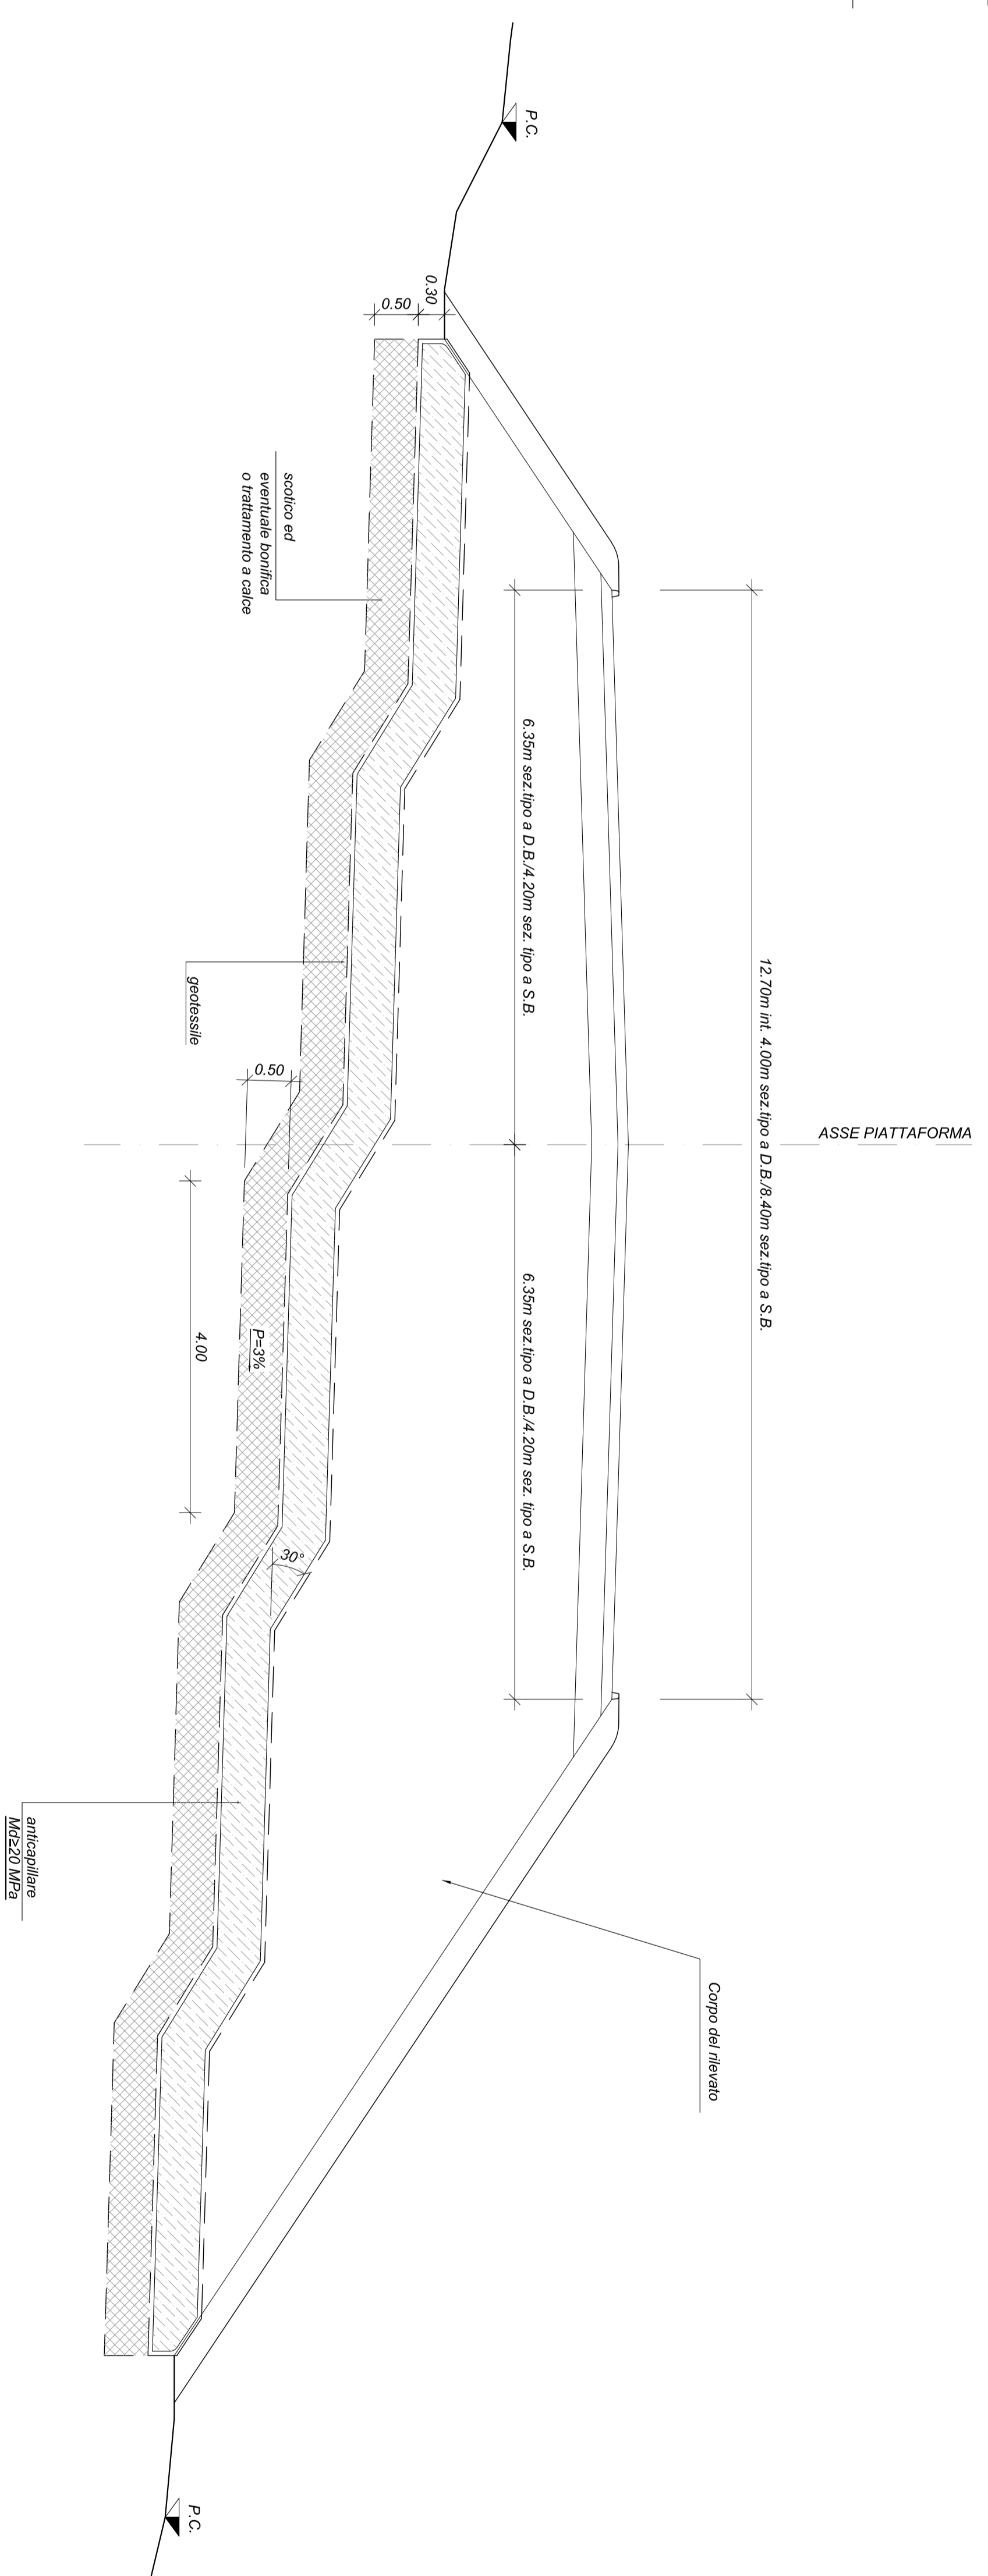

NOTE

PER LE CARATTERISTICHE DEI MATERIALI DA ADESIONE E FRENCA SI RINVIA A QUANDO
DAI SPECIFICAZIONI DEI SECONDI ELABORATI:
RPR-082-011-1-INT-17/2011-1-001/A
RPR-082-011-1-INT-17/2011-1-002/A

COMITENTE:

DIREZIONE LAVORI:

ASPIRANTI:

PROGETTISTI:

PROGETTO ESECUTIVO:

FINANZIARIO NAPOLEBARI
IL LOTTO FUNZIONALE FRASSO TELESINO - VITULANO
1° LOTTO FUNZIONALE FRASSO TELESINO - TELESSE

SEZIONI TIPO CORPO FERROVIARIO

Sistemazione piano di fondazione ed anticipazione per rilevati di varie altezze

APPROVAZIONE:

COMMESSA: LOTTO FASE ENTE TIPO DOC. OPERAZIONE/PROGR. PROGR. REV.

SCALE: 1:50










REVISIONI:


