


Prospetto elevazione muro "B"

121,75

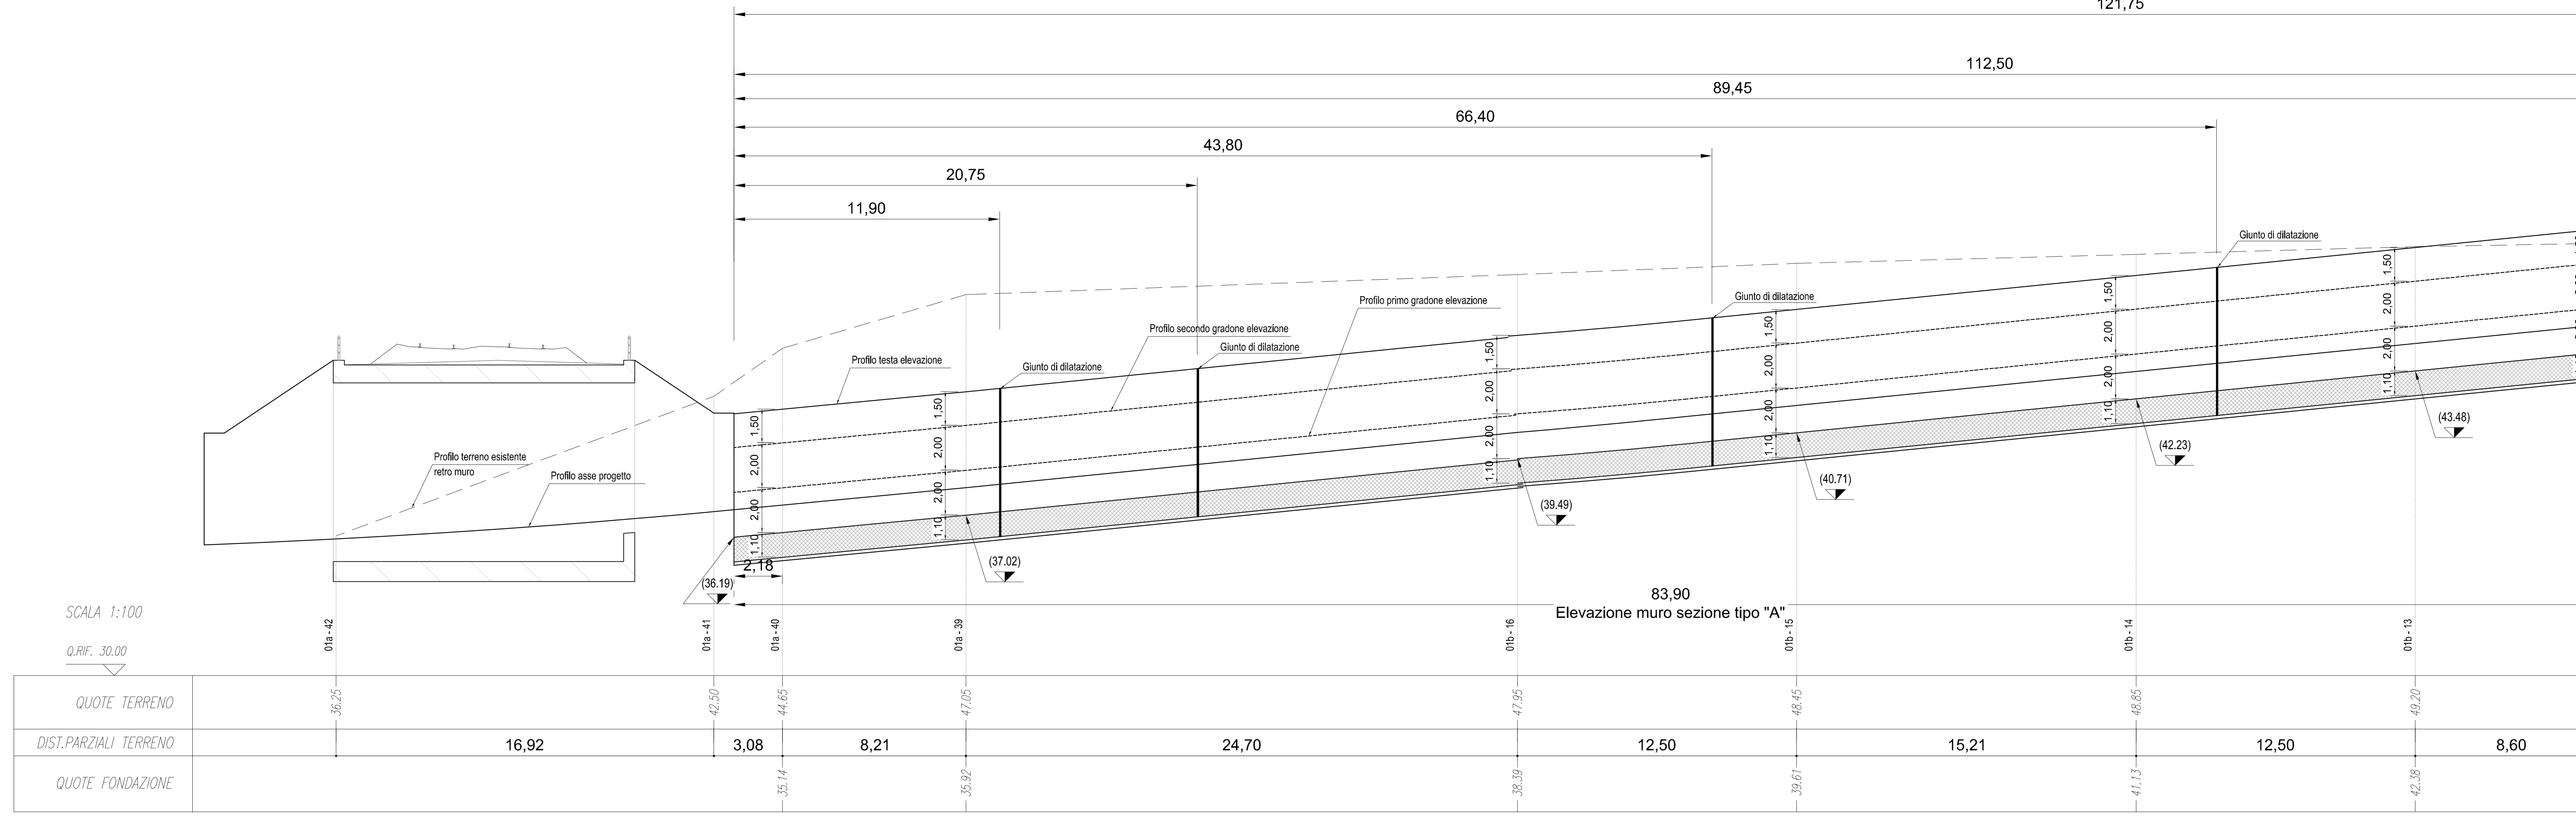

SCALA 1:100


Q.RIF. 30,00

QUOTE TERRENO		36,25	42,50	44,65	47,05	47,95	48,45	49,85	49,20
DIST.PARZIALI TERRENO		16,92	3,08	8,21	24,70	12,50	15,21	12,50	8,60
QUOTE FONDAZIONE			35,14		35,92	38,39	39,61	41,13	42,38

Prospetto elevazione muro "B"

121,75

112,50

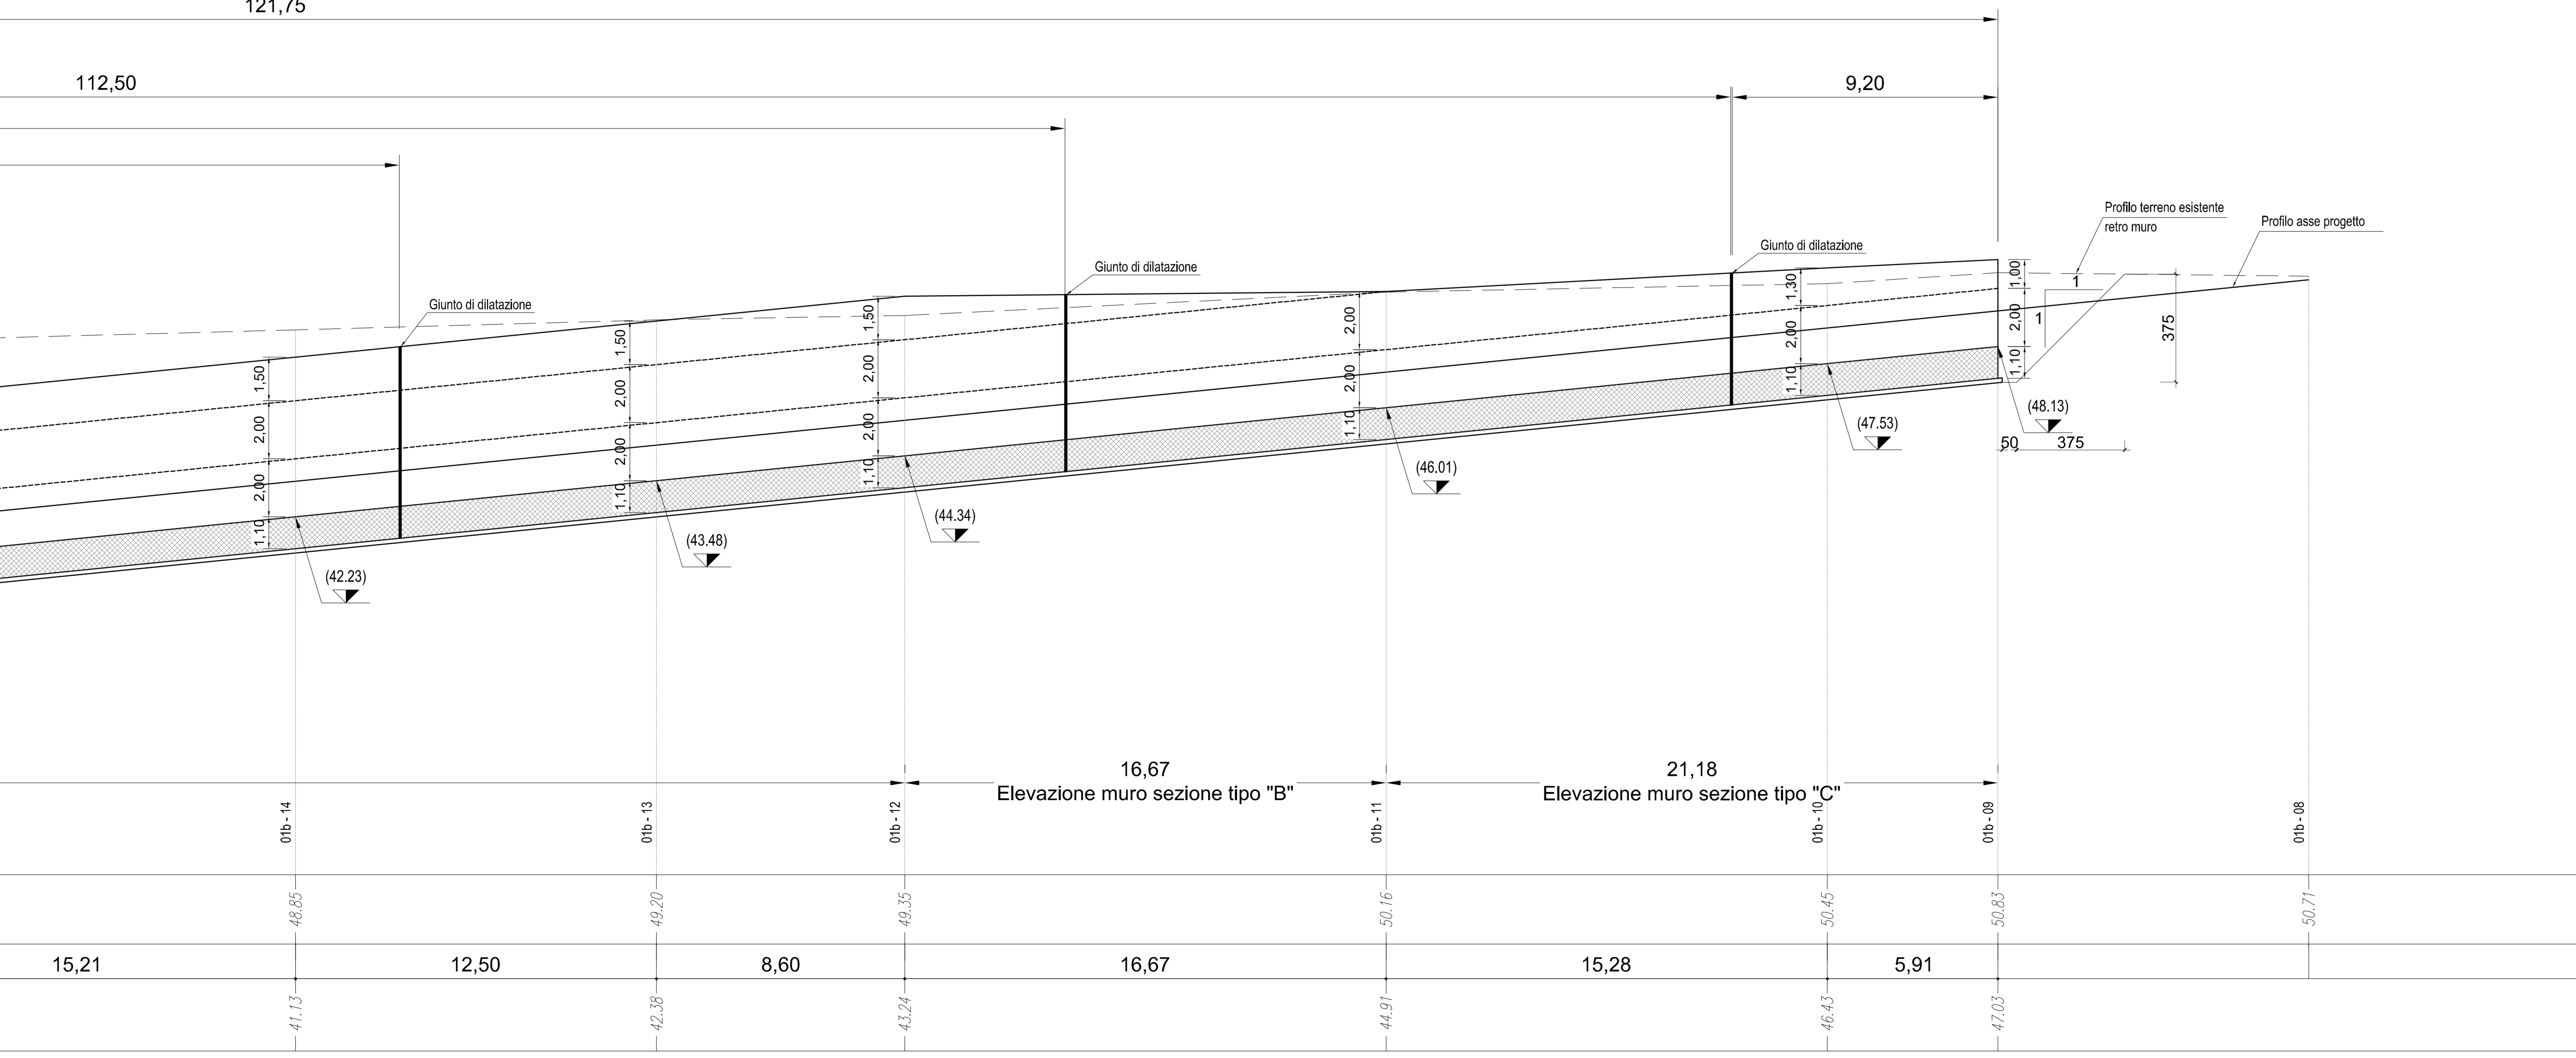

**NOTE COSTRUTTIVE**  
 - copri ferro per elementi di fondazione = 4 cm  
 - copri ferro per elementi in elevazione = 4 cm

**SPECIFICHE DEI MATERIALI DA COSTRUZIONE**  
 (conformi a D.M. 17 gennaio 2018 "Norme Tecniche per le Costruzioni")

ELEMENTO	CLASSE DI ESPOSIZIONE	CLASSE DI RESISTENZA MINIMA	f <sub>ck</sub> min (N/mm <sup>2</sup> )	CONTENUTO MINIMO IN CEMENTO (kg/m <sup>3</sup> )	A/C MASSIMO	CONSISTENZA AL GETTO
MAGRONE		C12/15	12	-	-	SS
FONDAZIONE	XC2	C28/35	28	300	0,60	SS
ELEVAZIONE	XC4	C32/40	32	340	0,50	SS

- acciaio per armature B450C (ex FeB44k) controllato in stabilimento

COMMITTENTE:

DIREZIONE LAVORI:

APPALTATORE:

PROGETTAZIONE:  
 RAGGRUPPAMENTO TEMPORANEO PROGETTISTI

PROGETTISTA:  
 Prof. Ing. Andrea Del Grosso

DIRETTORE DELLA PROGETTAZIONE:  
 Ing. PIROGORGIO GRASSO

**ITINERARIO NAPOLI-BARI**  
**RADDOPPIO TRATTA CANCELLO - BENEVENTO**  
**II LOTTO FUNZIONALE FRASSO TELESINO - VITULANO**  
**1° LOTTO FUNZIONALE FRASSO TELESINO - TELESE**

VIABILITA'  
 NV01 - Viabilità locale al km 17+750  
 Pianta fondazioni e sezioni longitudinali muri ad U - Tav 2 di 3

APPALTATORE:  
 RFI RIFORMA INFRASTRUTTURE S.p.A.  
 L. DIRETTORE:

SCALA:  
 1:100

COMMESSA	LOTTO	FASE	ENTE	TIPO DOC.	OPERA/DISCIPLINA	PROGR.	REV.
IF26	12	E	ZZ	ZA	NV01	06	002

Rev.	Descrizione	Redatto	Data	Verificato	Data	Approvato	Data	Autorizzato Data
A	emissione	Andrea Del Grosso	24/02/2020	Andrea Del Grosso	24/02/2020	Pirogorgio Grasso	24/02/2020	Prof. Ing. A. Del Grosso

File: IF26\_1.2.E.ZZ.ZA.NV.01.0.6.002.A.dwg n. Elab.: