




PISTA WTG08

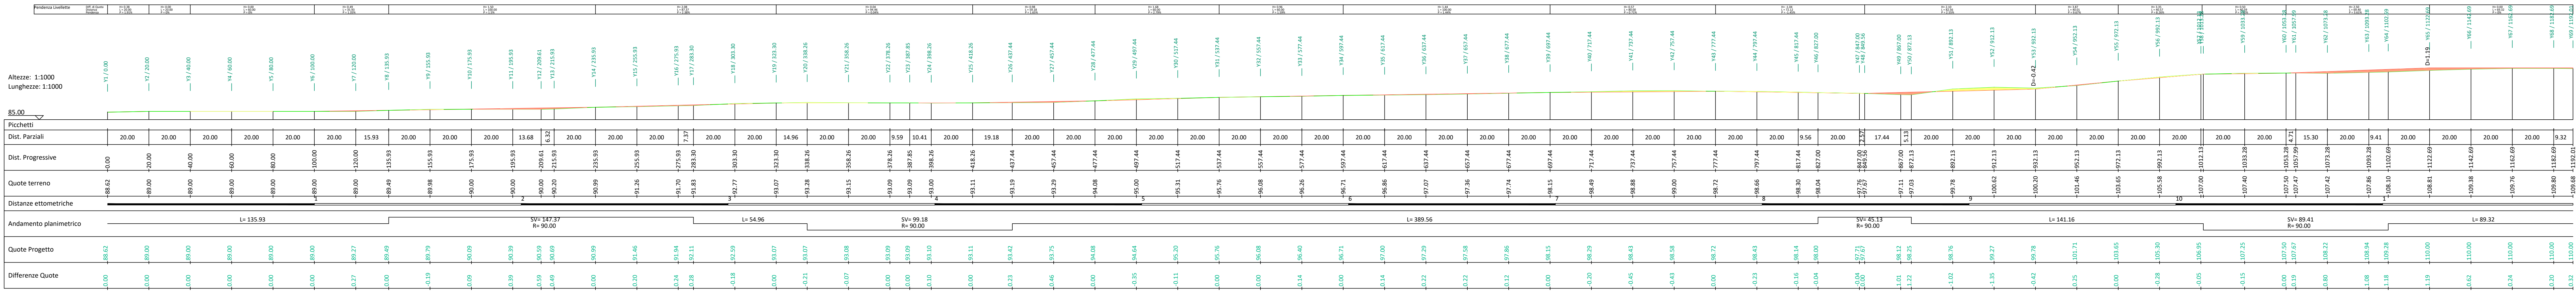


PISTA WTG12

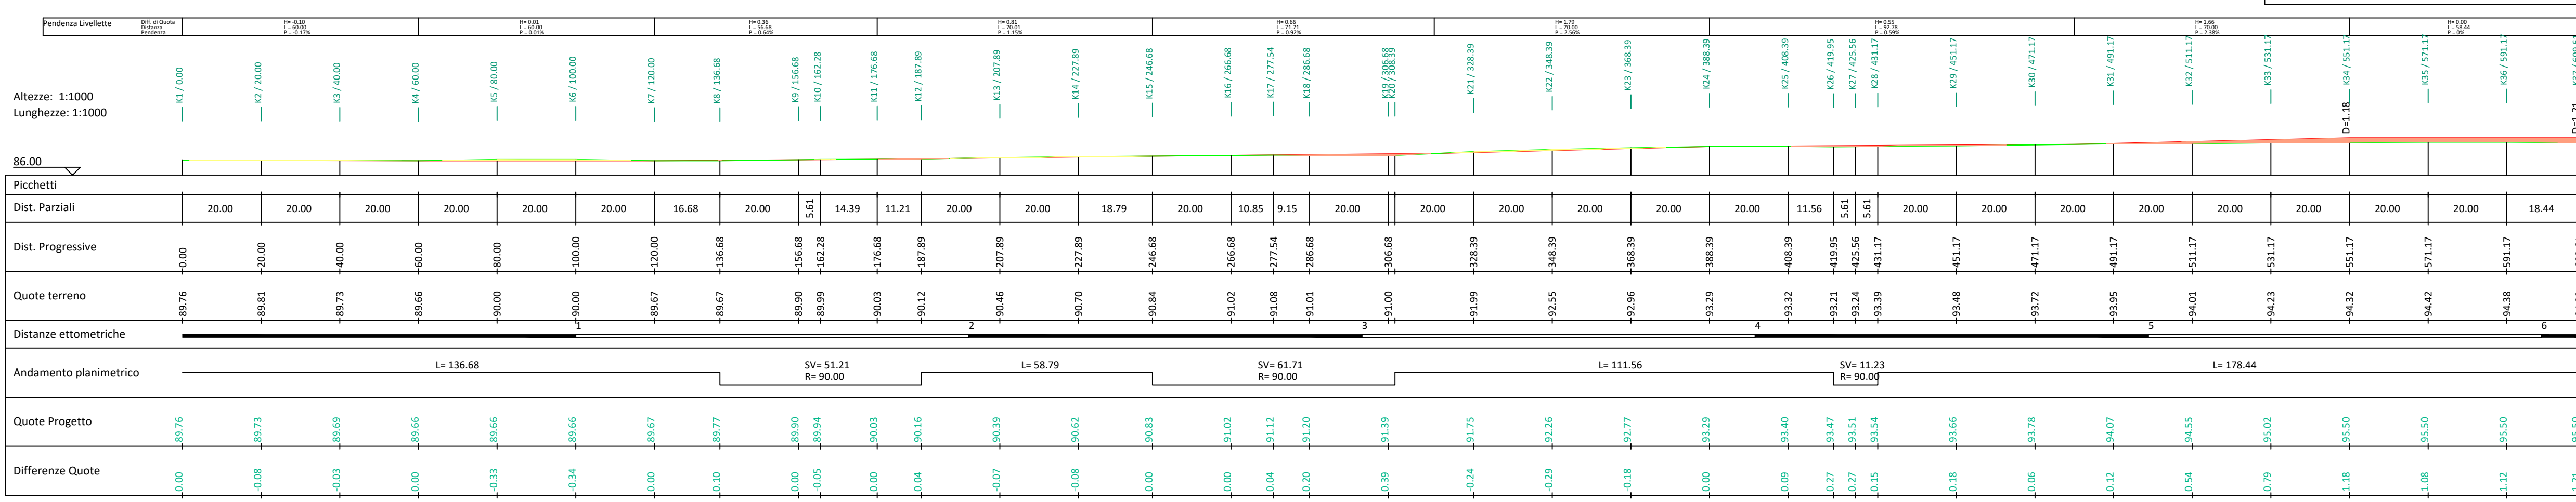

PISTA WTG13

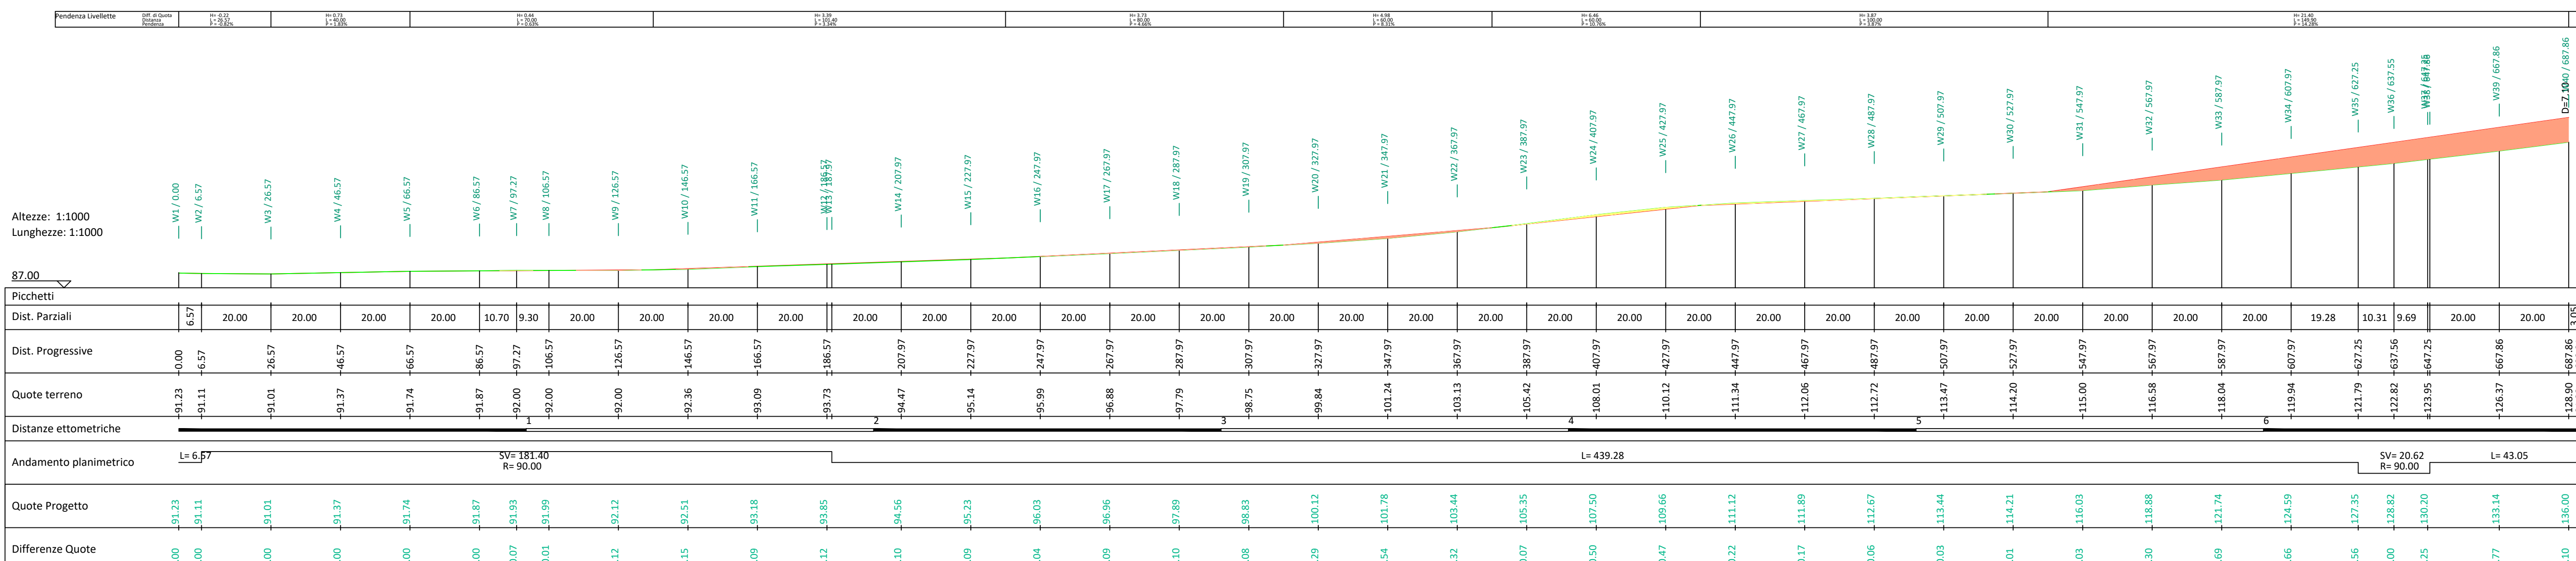

PISTA WTG11

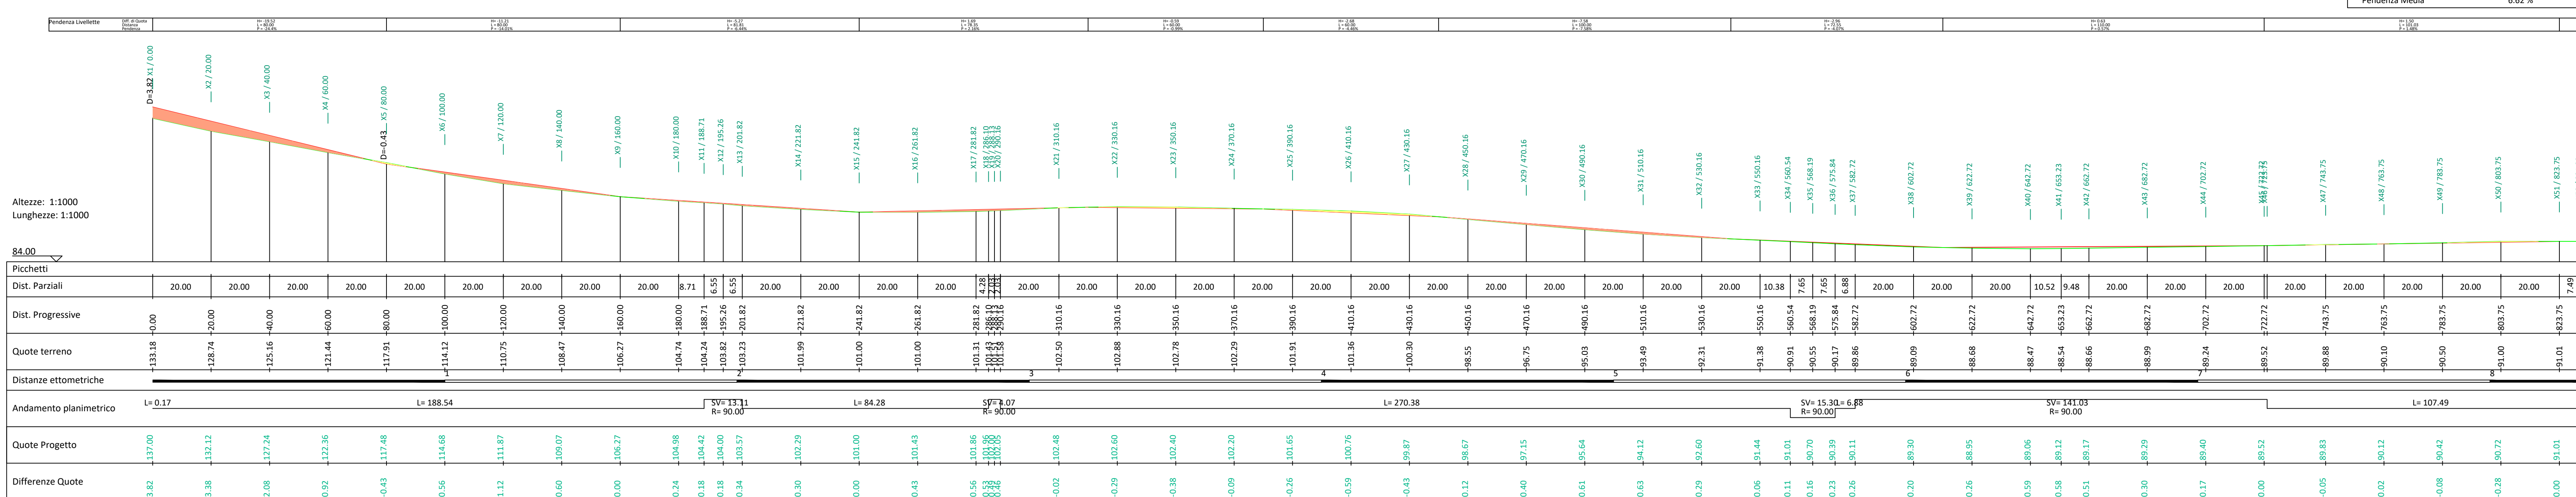

Regione SICILIA **Provincia TRAPANI**

PROGETTO PER LA REALIZZAZIONE DI UN PARCO EOLICO E DELLE RELATIVE OPERE DI CONNESSIONE ALLA RTN.

Comune di MAZARA DEL VALLO
Località "Borgo Iudeo"

A. PROGETTO DEFINITIVO DELL'IMPIANTO, DELLE OPERE CONNESSE E DELLE INFRASTRUTTURE INDISPENSABILI

ELABORAZIONI GRAFICHE

Autore: MZR
Autoreizzazione Unica ai sensi del D. Lgs. 387/2003 e D. Lgs. 152/2006

W: **MAZARA A.16.a.14.2** Profilo Longitudinale WTG08, WTG11, WTG12 e WTG13

№ Foglio	Tit. Foglio	Formato	Scala	Tip. di documento
1	1	A0+	1:1.000	Progetto Definitivo

Progettazione **Qair Italia**

Proponente **ITW Mazara**
ITW MAZARA S.r.l.
Via S. Calabria, 517 | 91128 CATANIA (CT)
P.IVA 05767680878

Rappresentante legale Proponente
Emmanuel MACQUERON

Data
Novembre 2020

Progettisti
Ing. Vassalli Quirino
Ing. Speranza Carmine Antonio

Revisori	Rev.	Data	Descrizione	Caricata	Convalidata	Approvata
	01	11/2020	Emissione	SP	SP	SP

ITW MAZARA S.r.l. - Via del Gallesino, 89 - 89100 Paternò (PZ) - Italia - P.I. 02041490760