




**FONDAZIONE PER AMARRO A TERRA DI TV A BORDO**

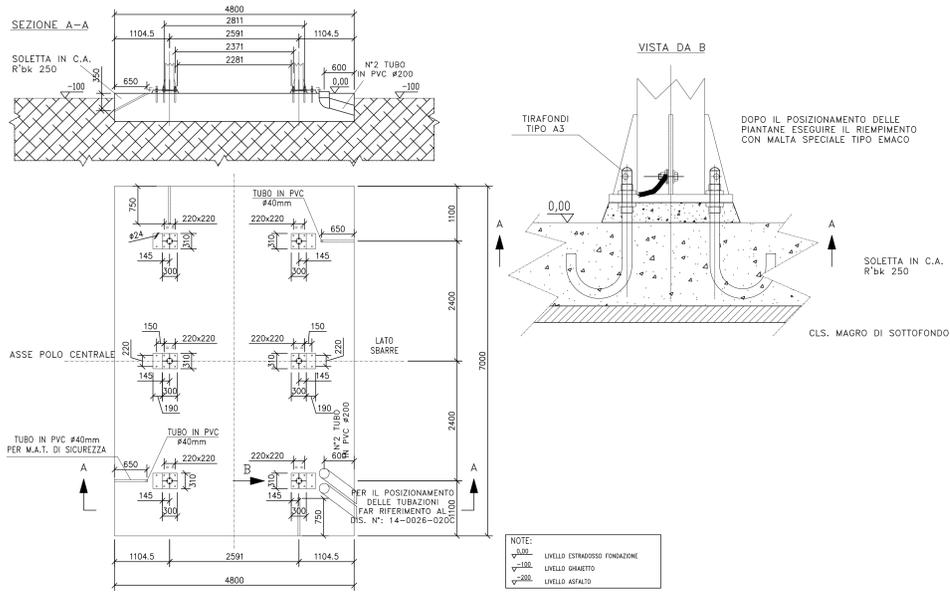


**FONDAZIONE PER SUPPORTO ROMPIRATTA UNIPOLARE**

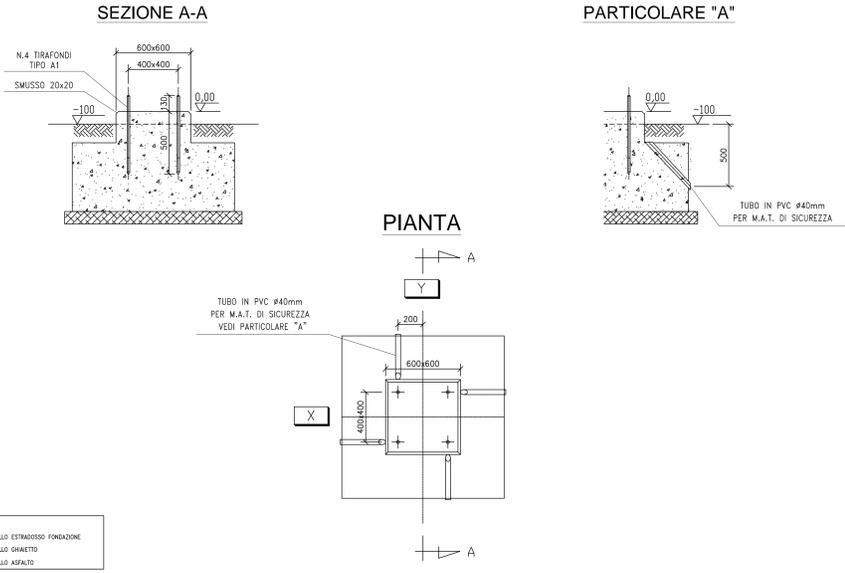


**FONDAZIONE PER SUPPORTO SBARRE TRIPOLARE**

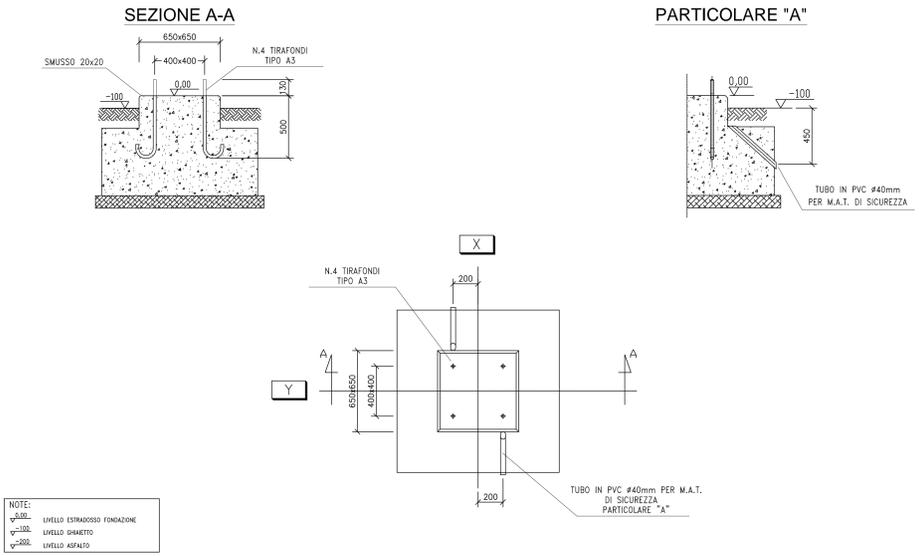


**FONDAZIONE PER PALO LUCE**

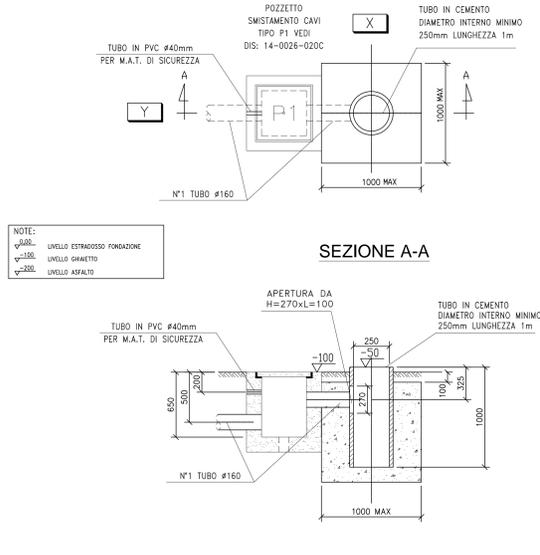


**FONDAZIONE PER SCARICATORE**

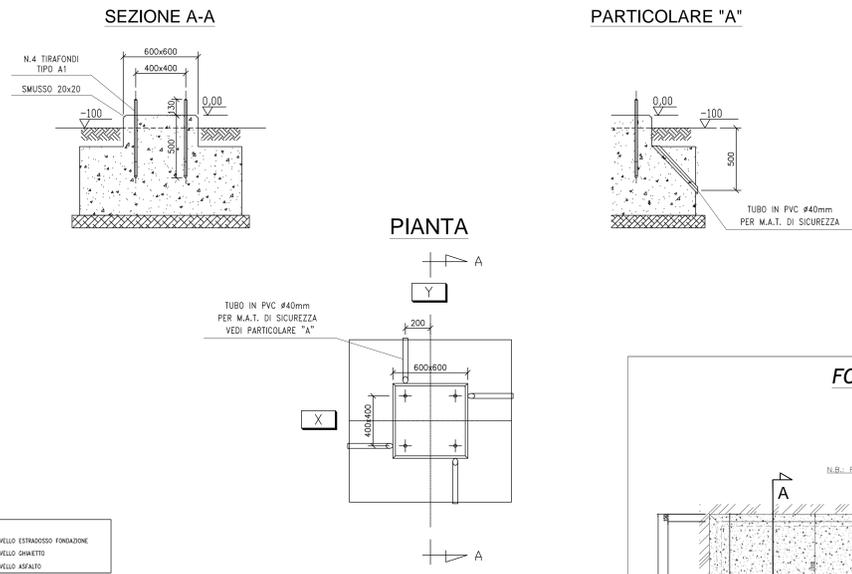


**FONDAZIONE PER SHELTERS TURBINISTA**

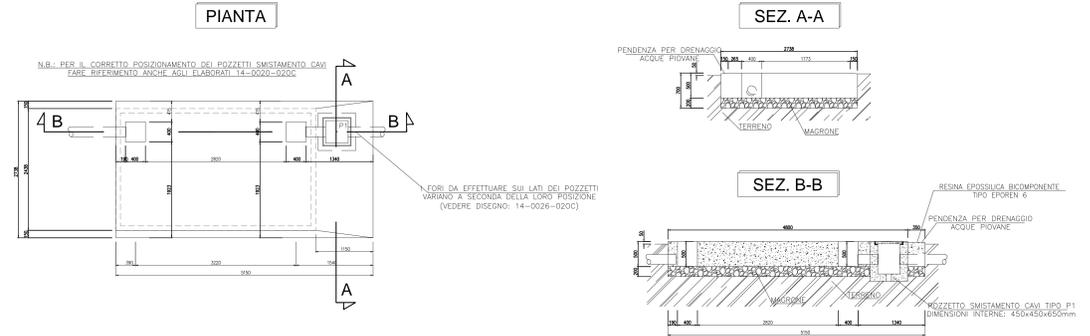

**FONDAZIONE PER SHELTERS**

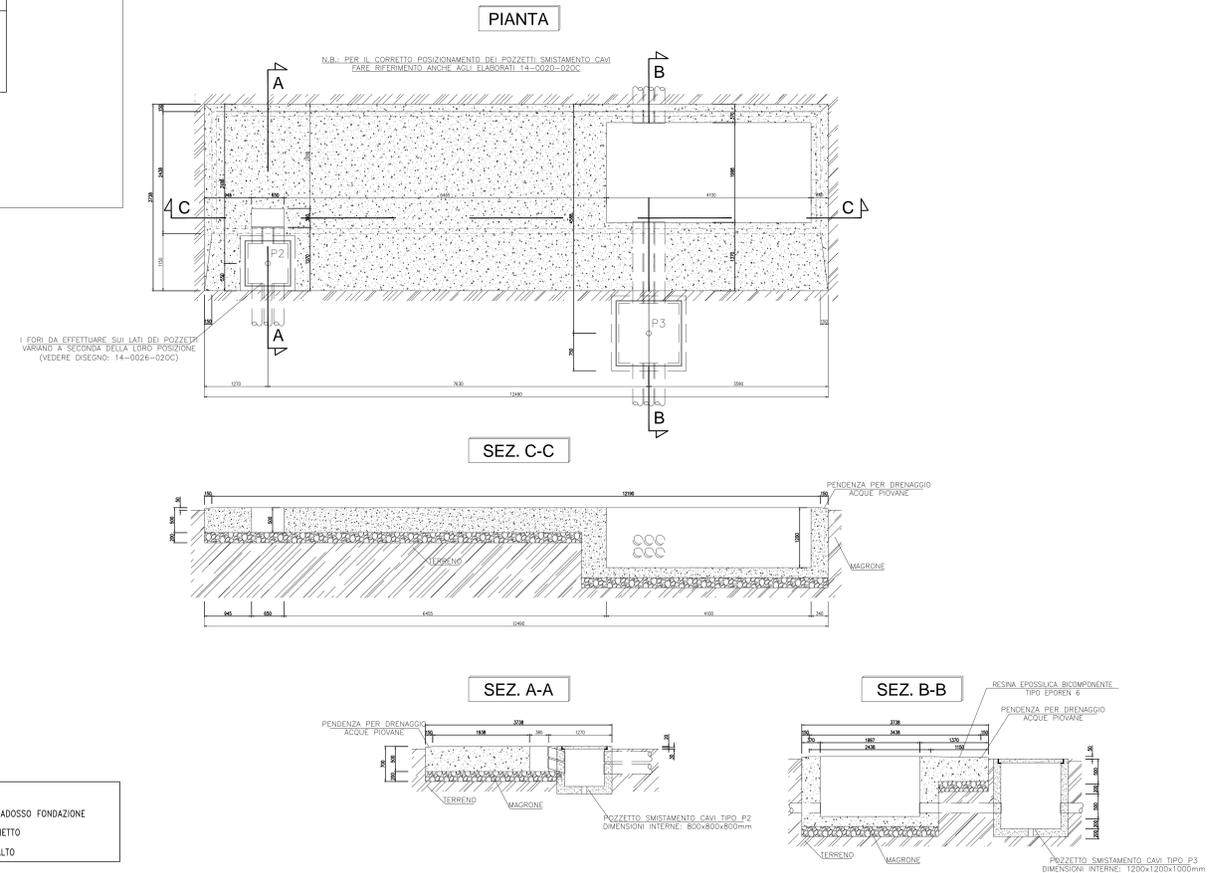

**FONDAZIONE PER TRASFORMATORE**

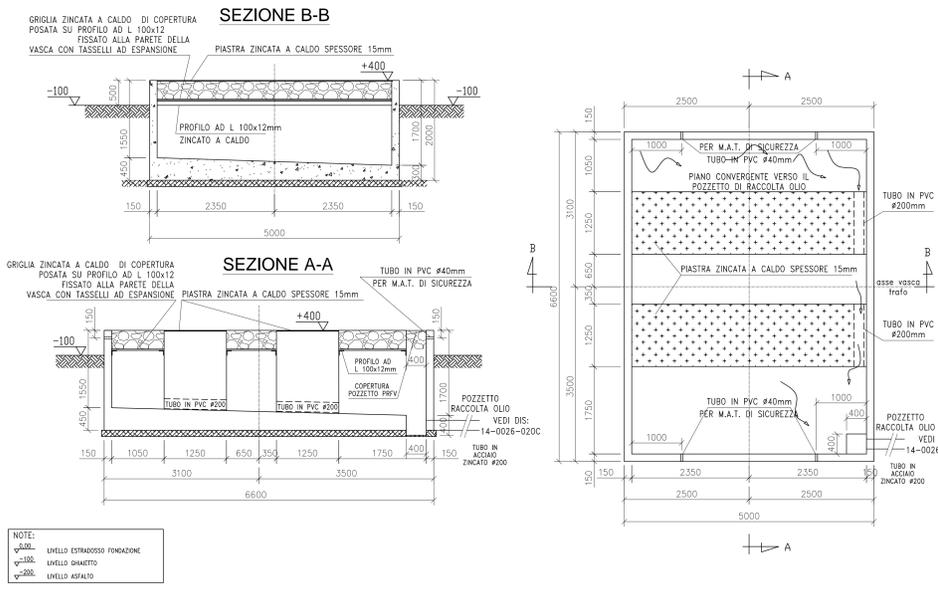

**Regione SICILIA** **Provincia TRAPANI**

**PROGETTO PER LA REALIZZAZIONE DI UN PARCO EOLICO E DELLE RELATIVE OPERE DI CONNESSIONE ALLA RTN.**

**Comune di Mazara del Vallo**  
Località "Borgo Iudeo"

**A. PROGETTO DEFINITIVO DELL'IMPIANTO, DELLE OPERE CONNESSE E DELLE INFRASTRUTTURE INDISPENSABILI**

ELABORATI GRAFICI

Codice: **MZR** Autorizzazione Unica ai sensi del D.Lgs 387/2003 e D.Lgs 152/2006

N° elaborato: **A.16.c.1** Planimetria, pianta, prospetti e sezioni componenti strutturali

N° Foglio	Tot. Fogli	Formato	Scala	Tipo di documento
1	1	A2	1/20 - 1/50	Progetto definitivo

**Progettazione**  
**Qair Italia**

**Proponente**  
**ITW Mazara**

ITW MAZARA Srl  
Via S. Catania, 317 | 95123 CATANIA (CT)  
P.IVA 05767680878

**Rappresentante legale Proponente**  
Emmanuel Macqueron

**Data**  
Ottobre 2020

**Progettisti**  
Ing. Vassalli Quirino  
Ing. Speranza Carmine Antonio

Rev.	Descr.	Emesso	Elaborata	Controllata	Approvata
01	10/2020	Emmanuel Macqueron	Emmanuel Macqueron	Emmanuel Macqueron	Emmanuel Macqueron

ITW Mazara S.r.l. • Via Sebastiano Catania, 317 • 95123 Catania (CT) • Italia • Tel. (+39)0971.383416 • P.I. 05767680878