# PLANIMETRIA IDRAULICA DI PROGETTO

SCALA 1:1000

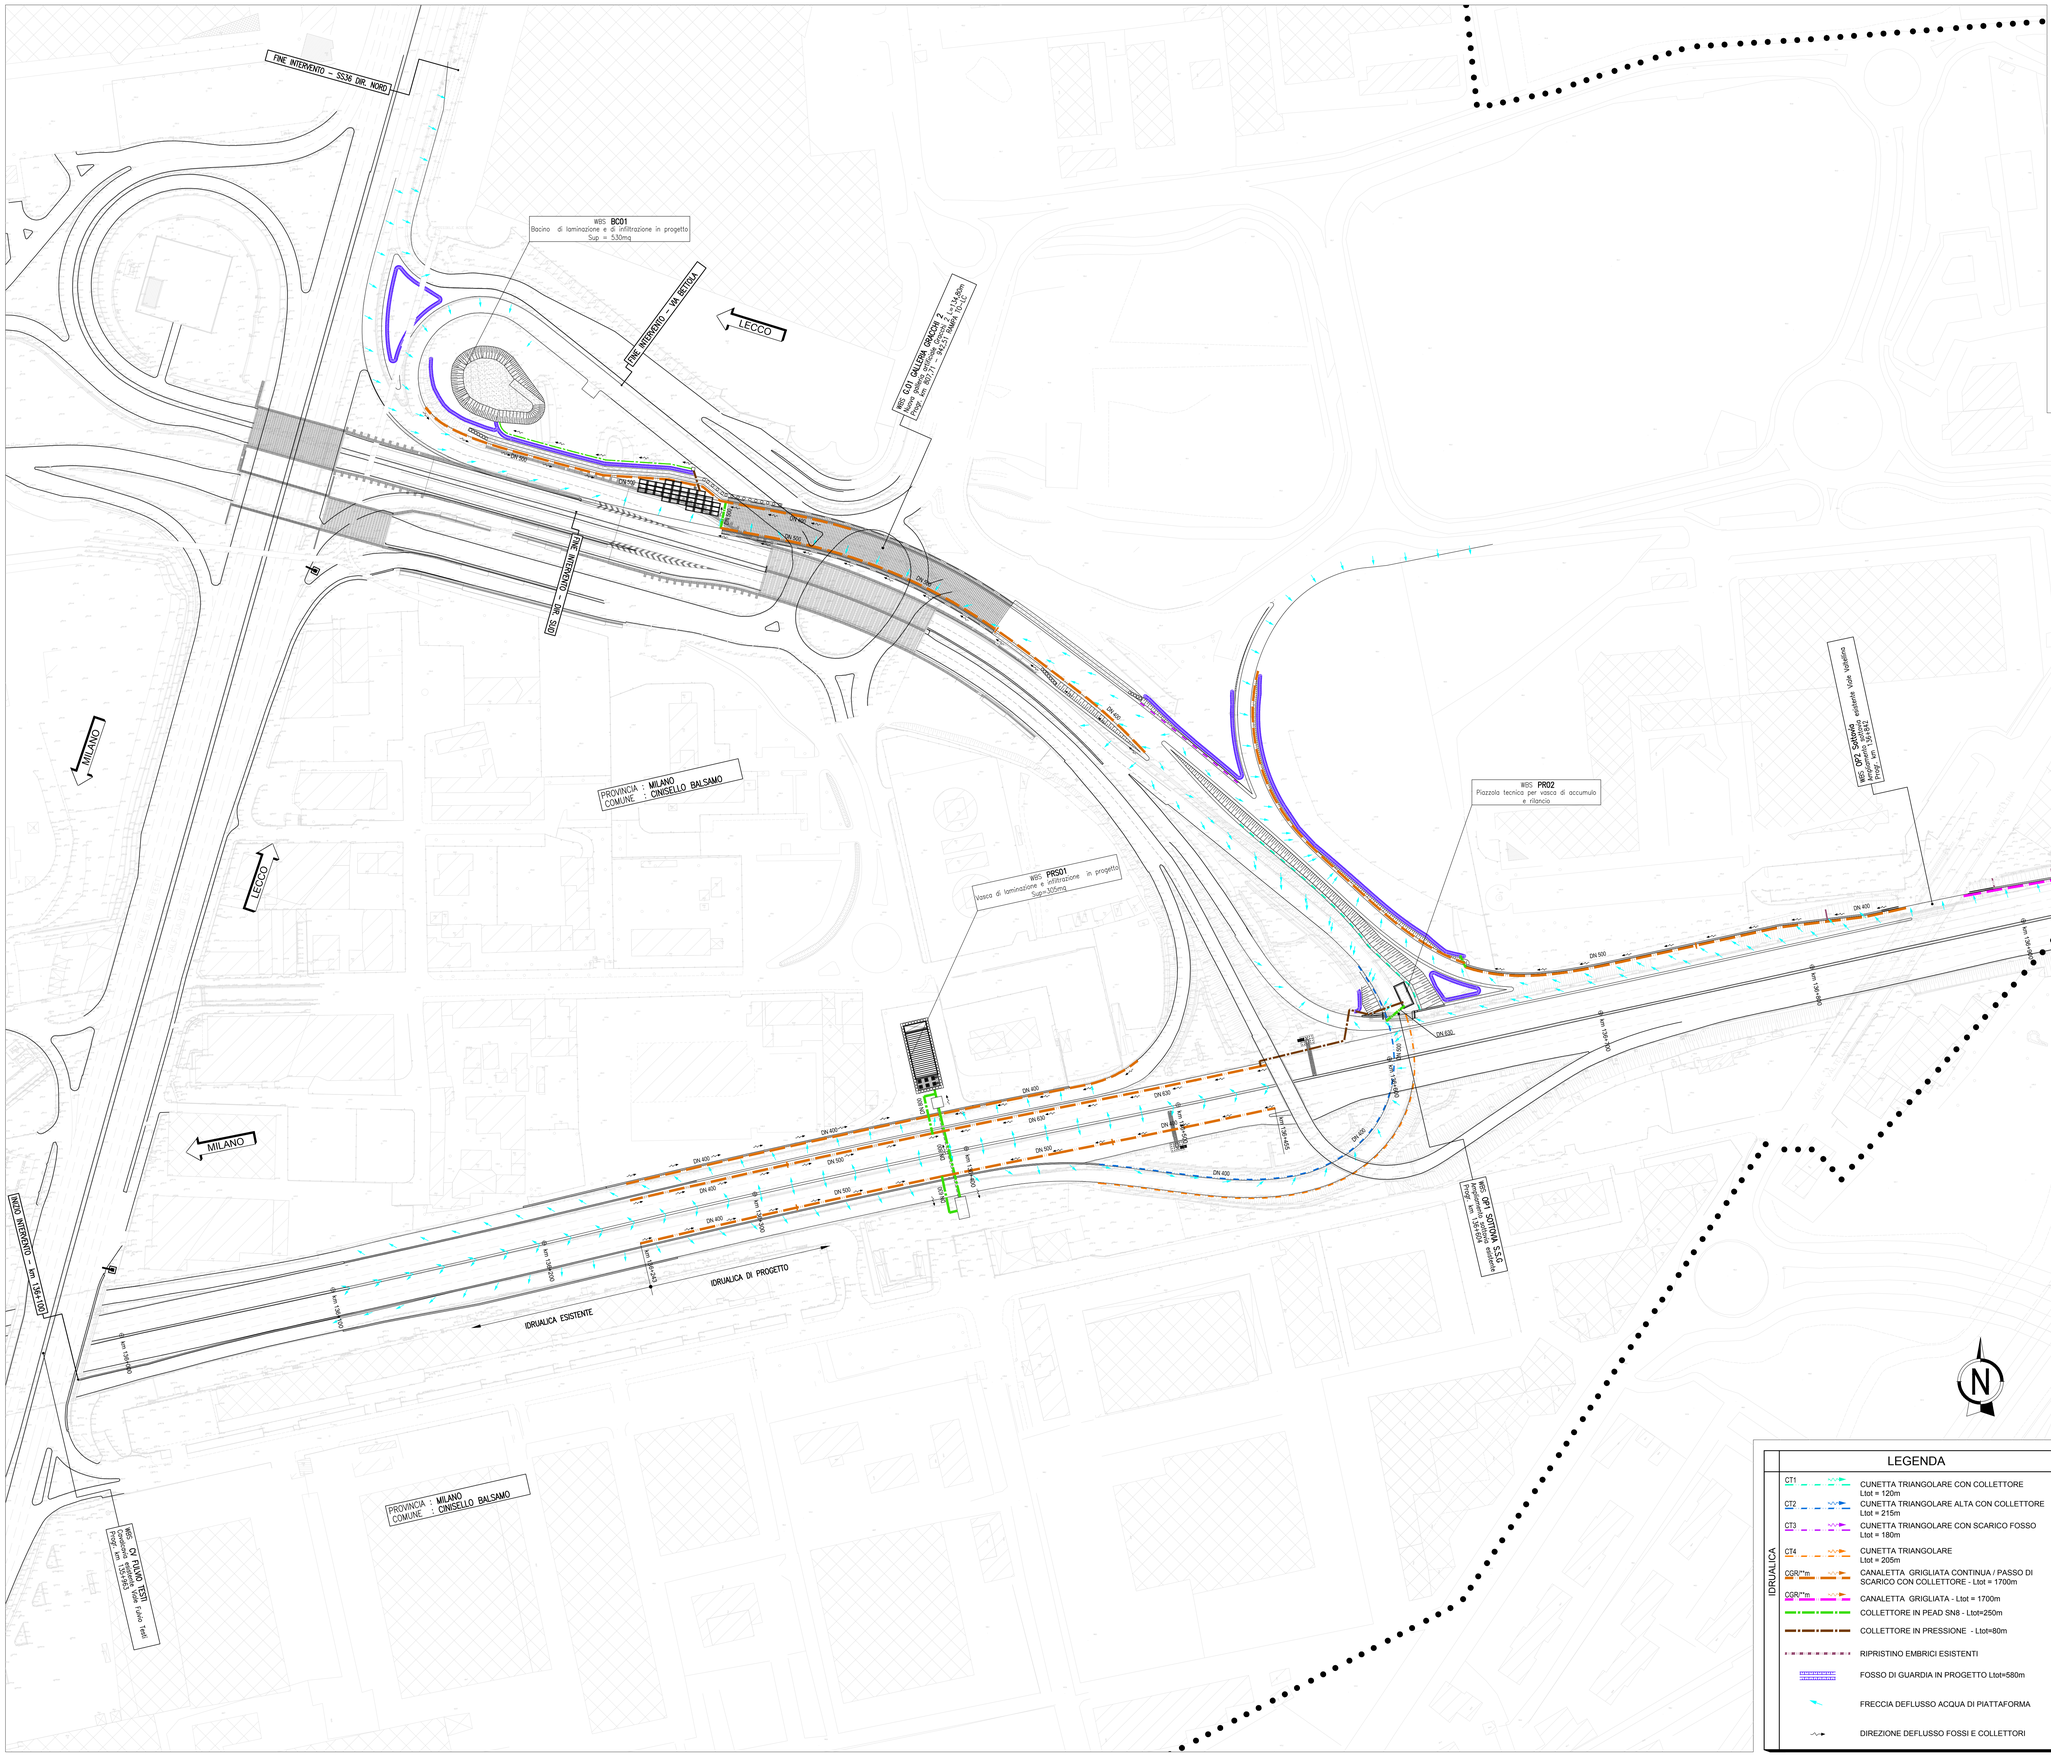
FINE INTERVENTO - SS36 DIR. NORD
WBS BC01
Bacino di laminazione e di infiltrazione in progetto
FINE INTERVENTO - VIA BETTOLA
LECCO
MILANO
PROVINCIA : MILANO
COMUNE : CINISELLO BALSAMO
WBS PR01
Vasca di laminazione e infiltrazione in progetto
Sup=300mq
WBS PR02
Piazzola tecnica per vasca di accumulo e rilancio
IDRAULICA DI PROGETTO
IDRAULICA ESISTENTE
