## PLANIMETRIE PIAZZOLA WTG1

Vista area piazzola WTG1

Fase cantiere - scala 1:1000

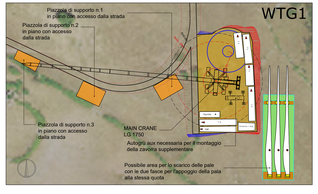


Fase di esercizio - scala 1:1000

## PLANIMETRIE PIAZZOLA WTG2

Vista area piazzola WTG2

Fase cantiere - scala 1:1000

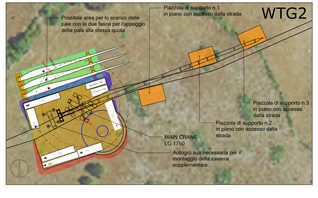


Fase di esercizio - scala 1:1000

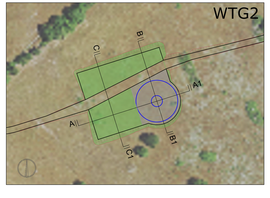


## PLANIMETRIE PIAZZOLA WTG3

Vista area piazzola WTG3

Fase cantiere - scala 1:1000

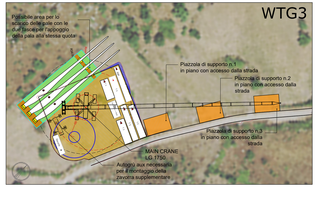


Fase di esercizio - scala 1:1000

## PLANIMETRIE PIAZZOLA WTG4

Vista area piazzola WTG4

Fase cantiere - scala 1:1000

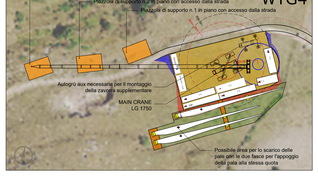


Fase di esercizio - scala 1:1000

## SEZIONI PIAZZOLA WTG1 - SCALA 1:500

Sezione A - A1

| | | |