




QUADRO A - VIABILITA' PIAZZOLE ED AREE DI CANTIERE ADEGUAMENTI E NUOVA VIABILITÀ - Scala 1:5.000

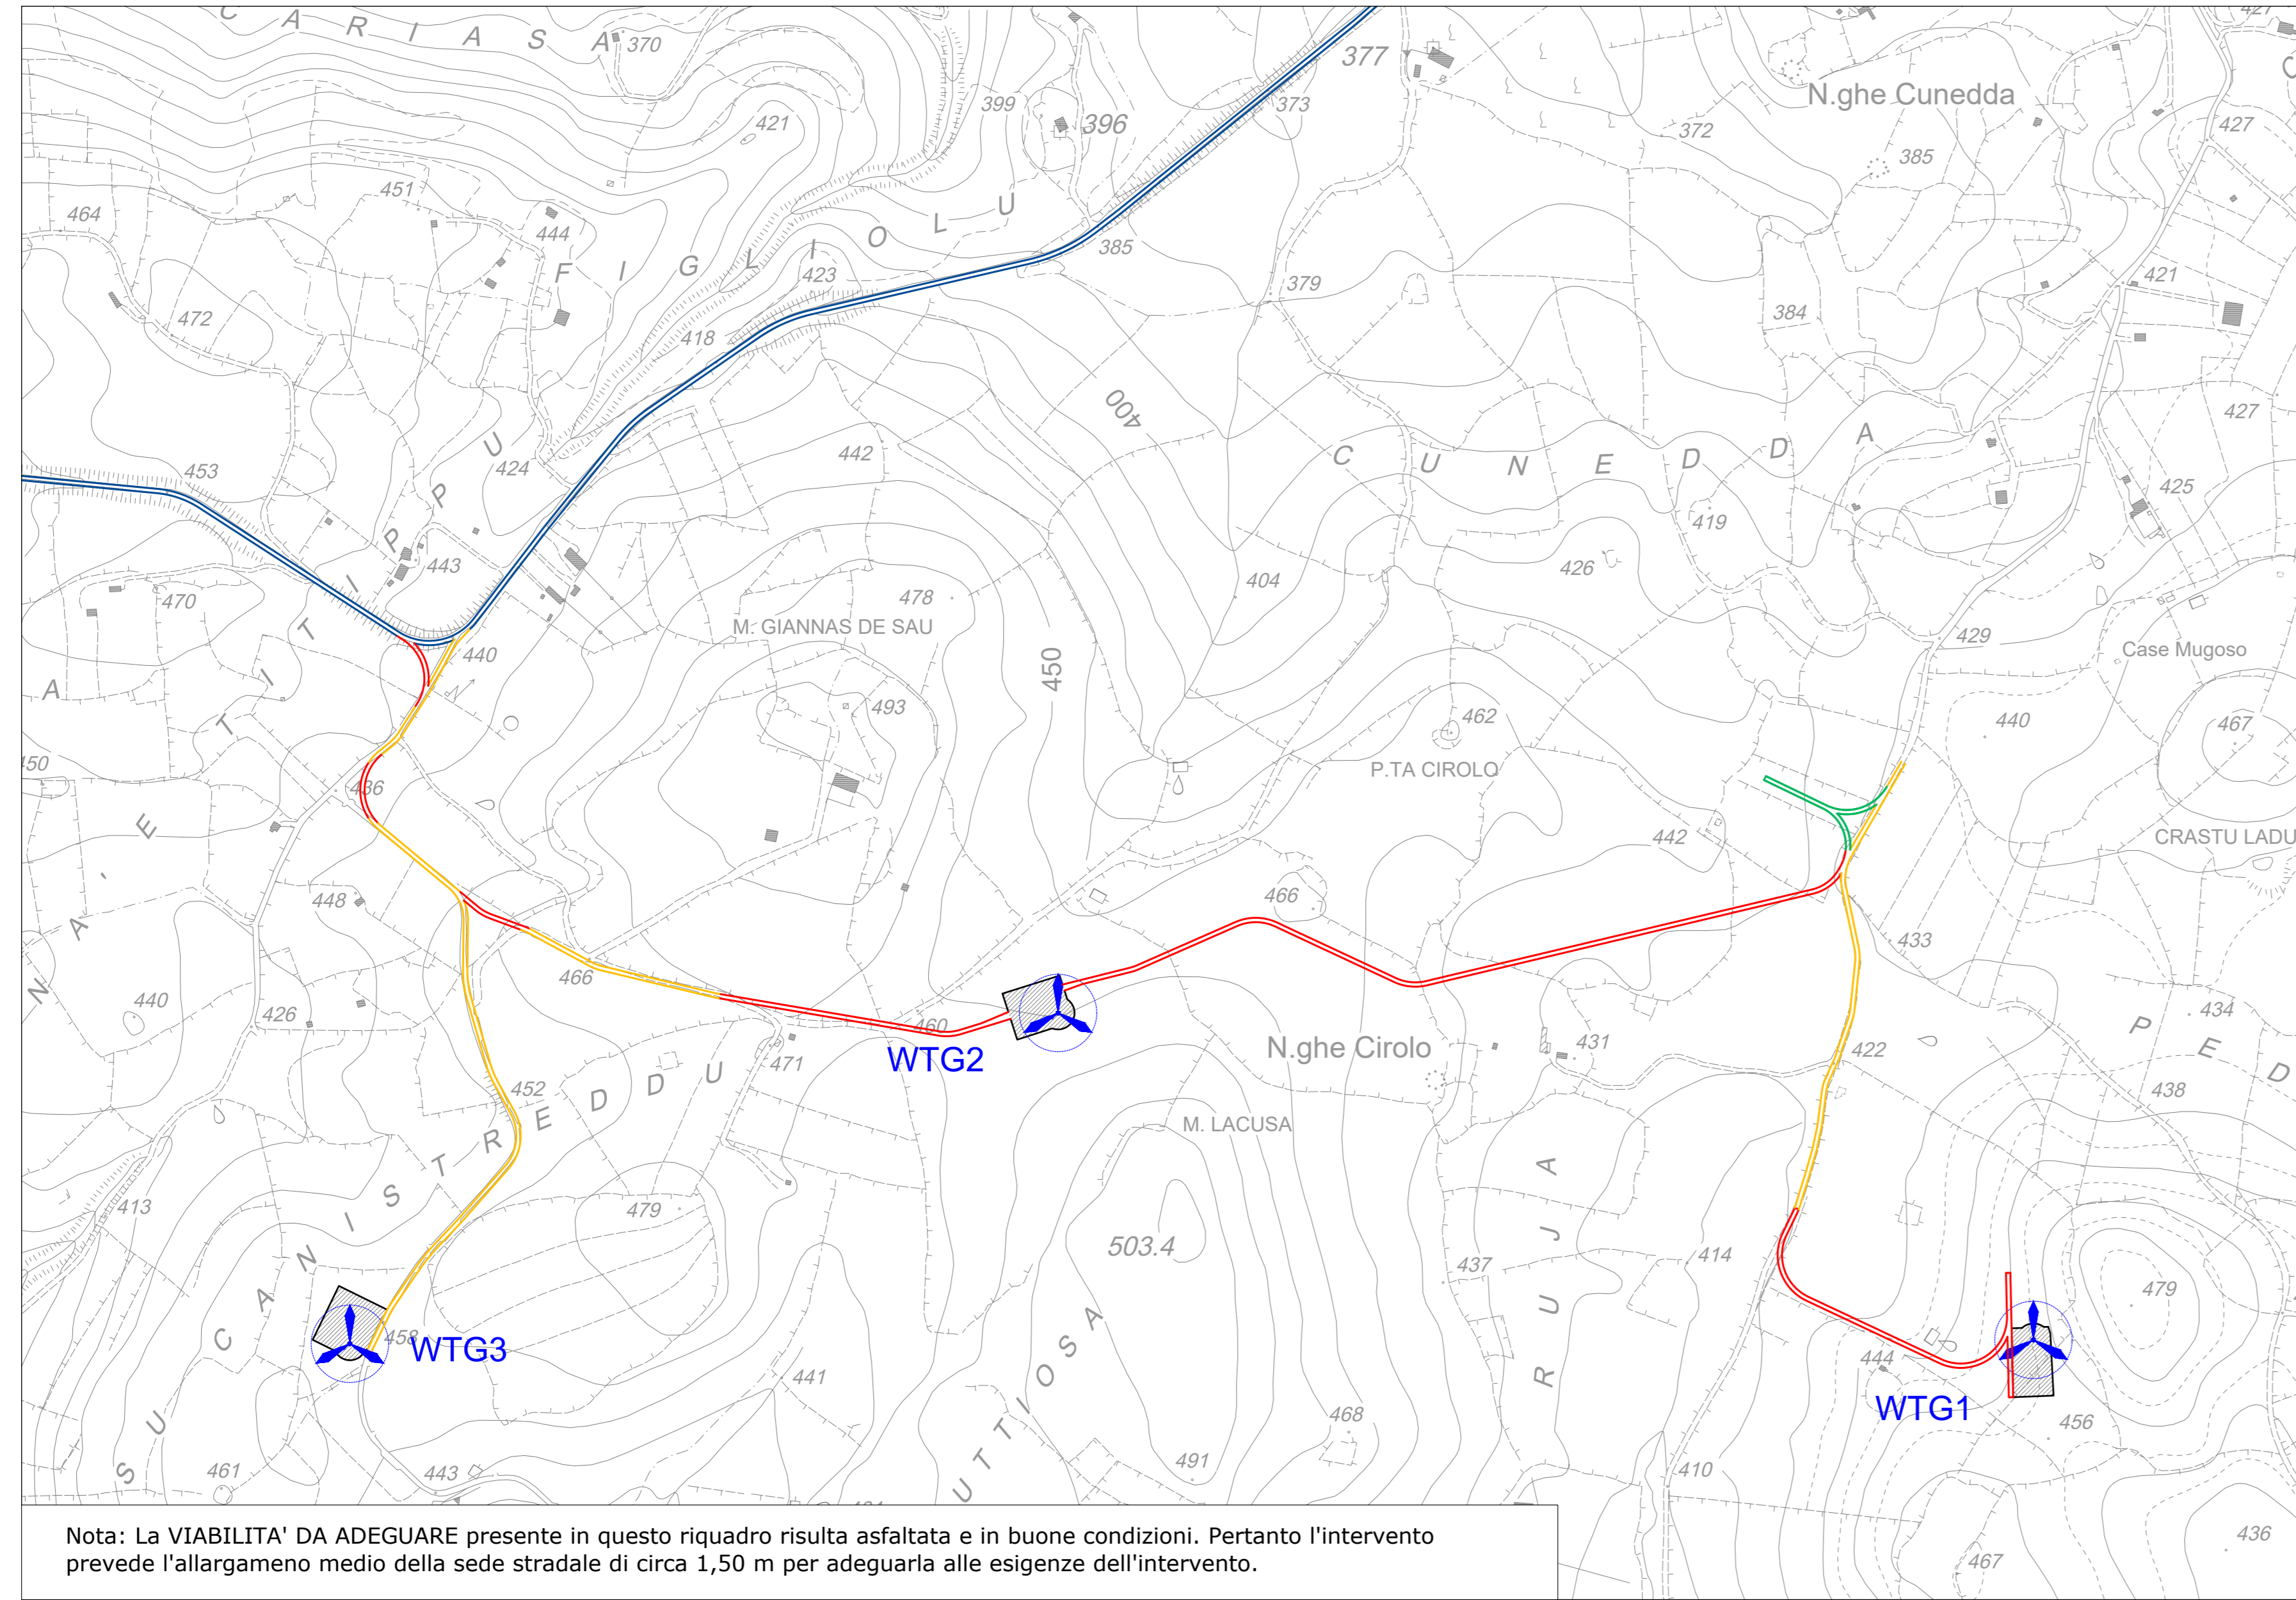

QUADRO B - VIABILITA' PIAZZOLE ED AREE DI CANTIERE ADEGUAMENTI E NUOVA VIABILITÀ - Scala 1:5.000

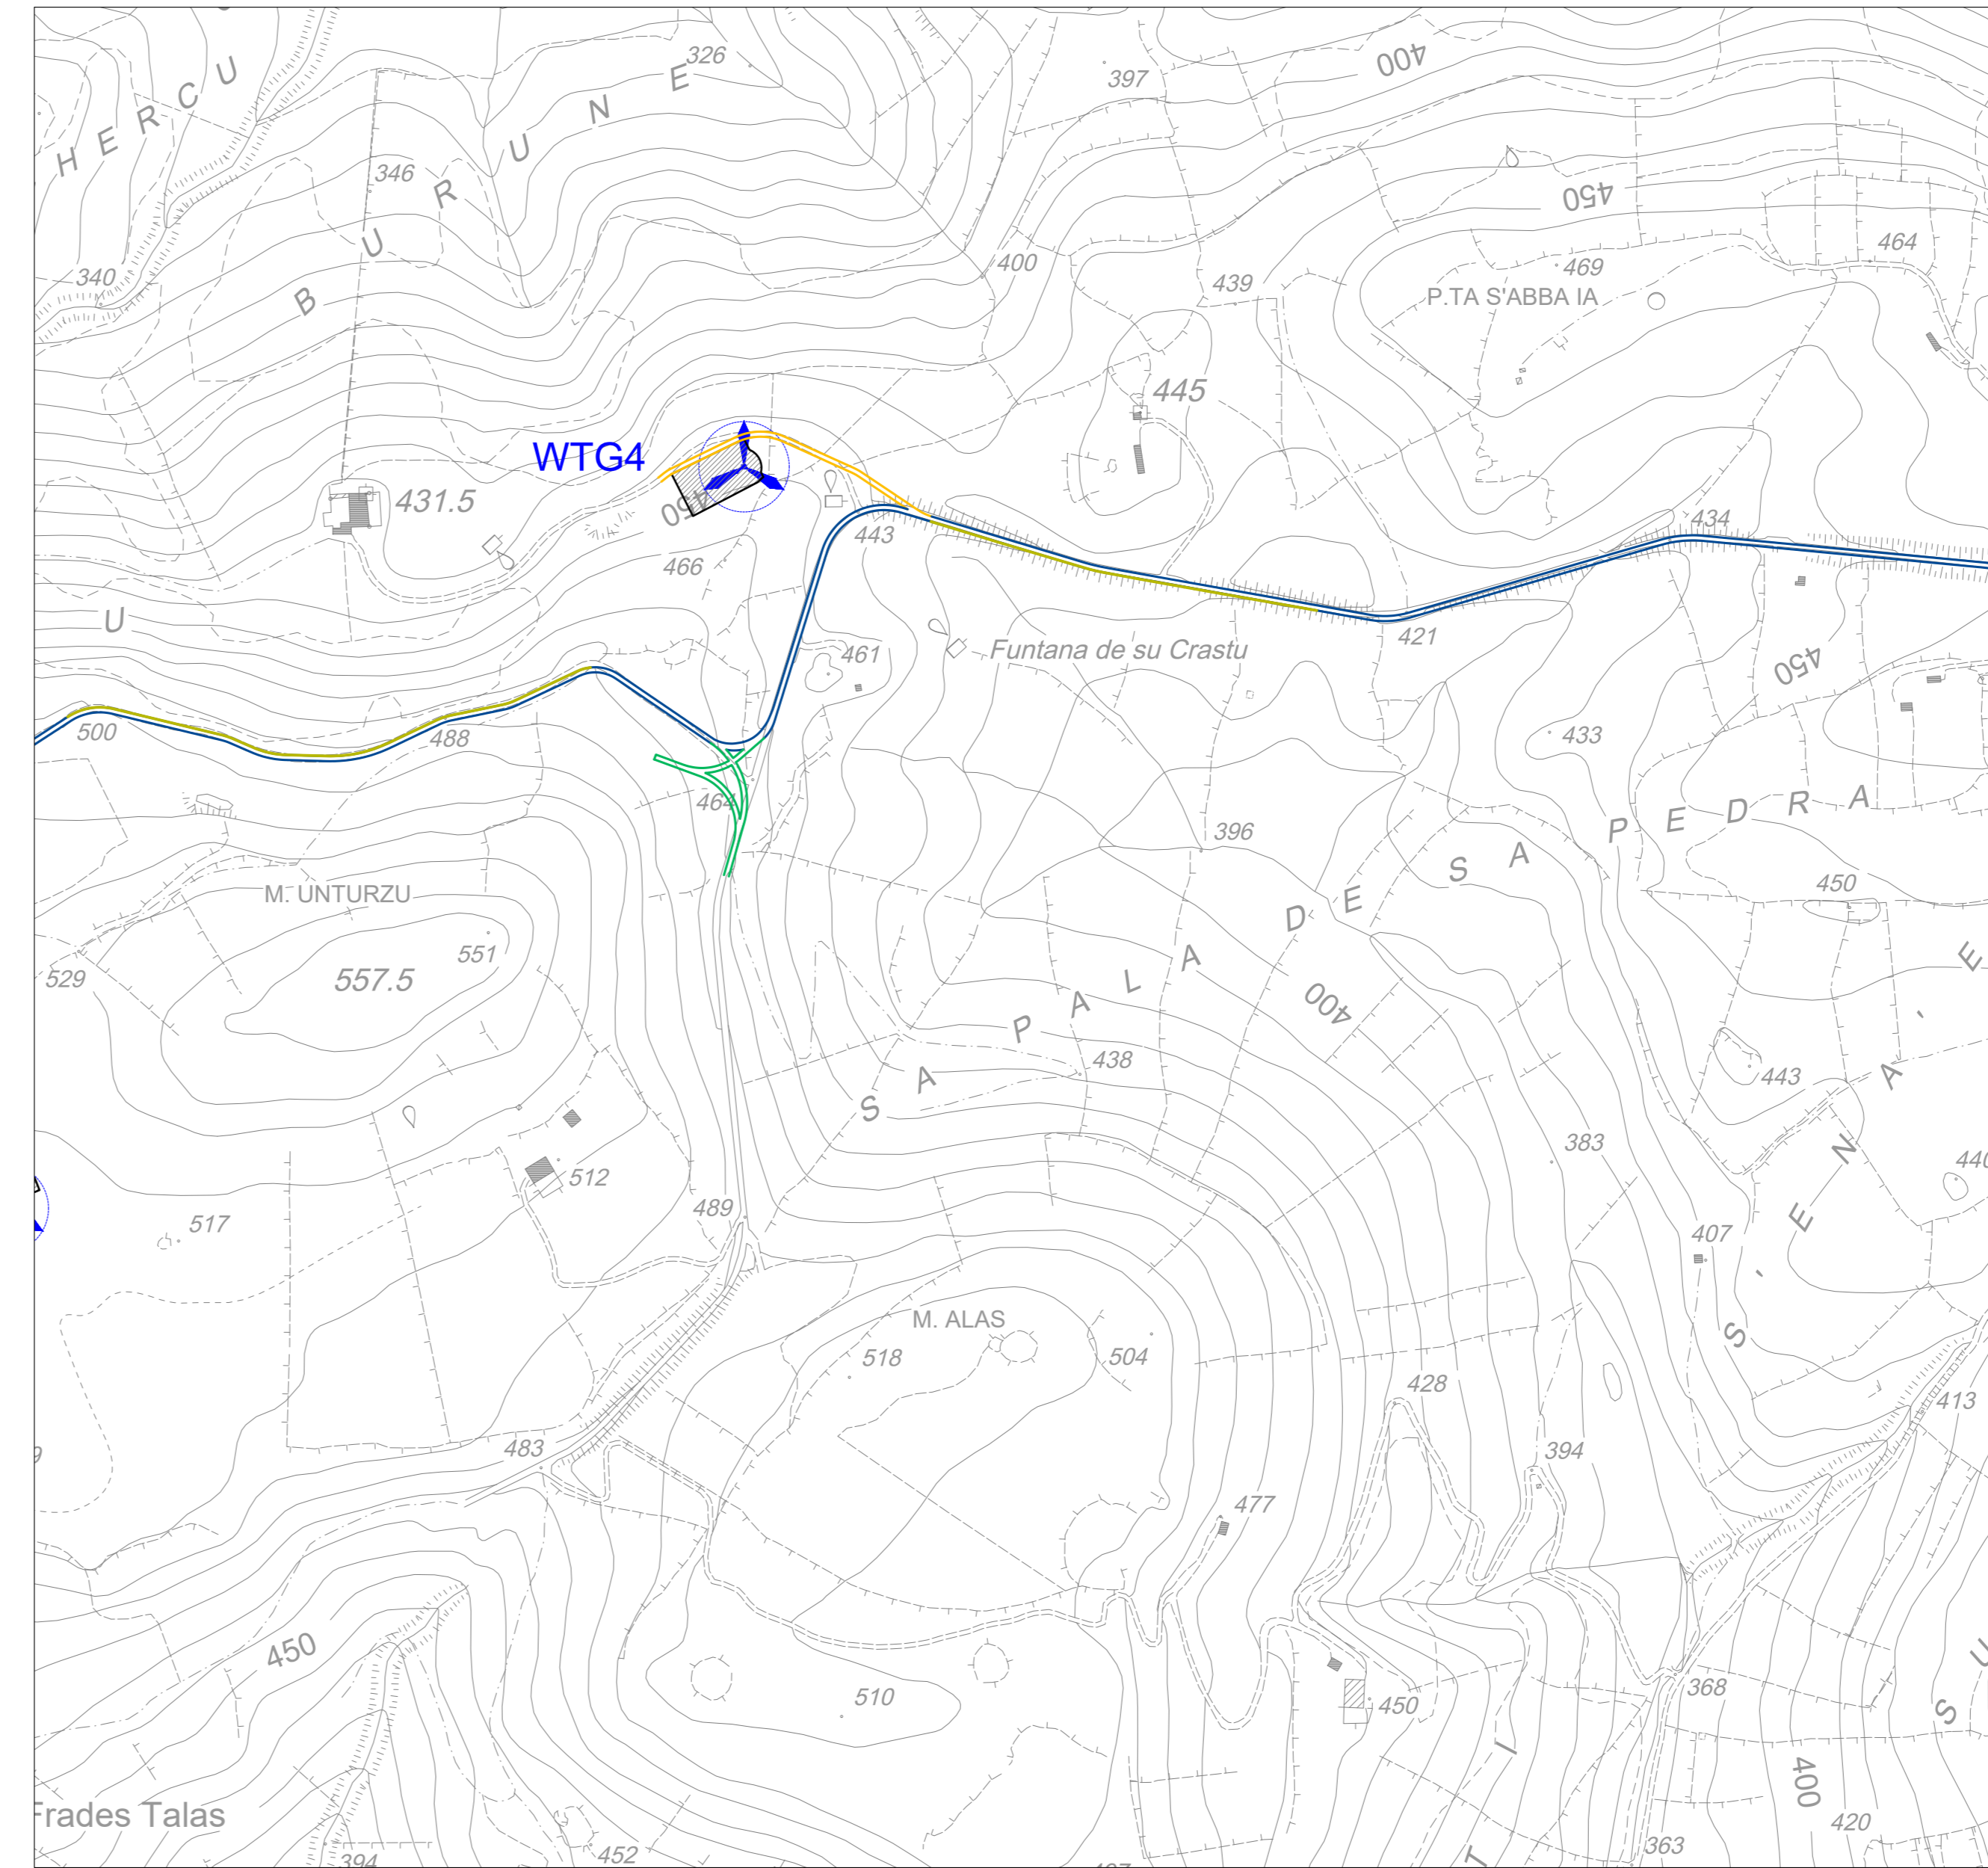


PLANIMETRIA DI RIFERIMENTO
Scala 1:50.000

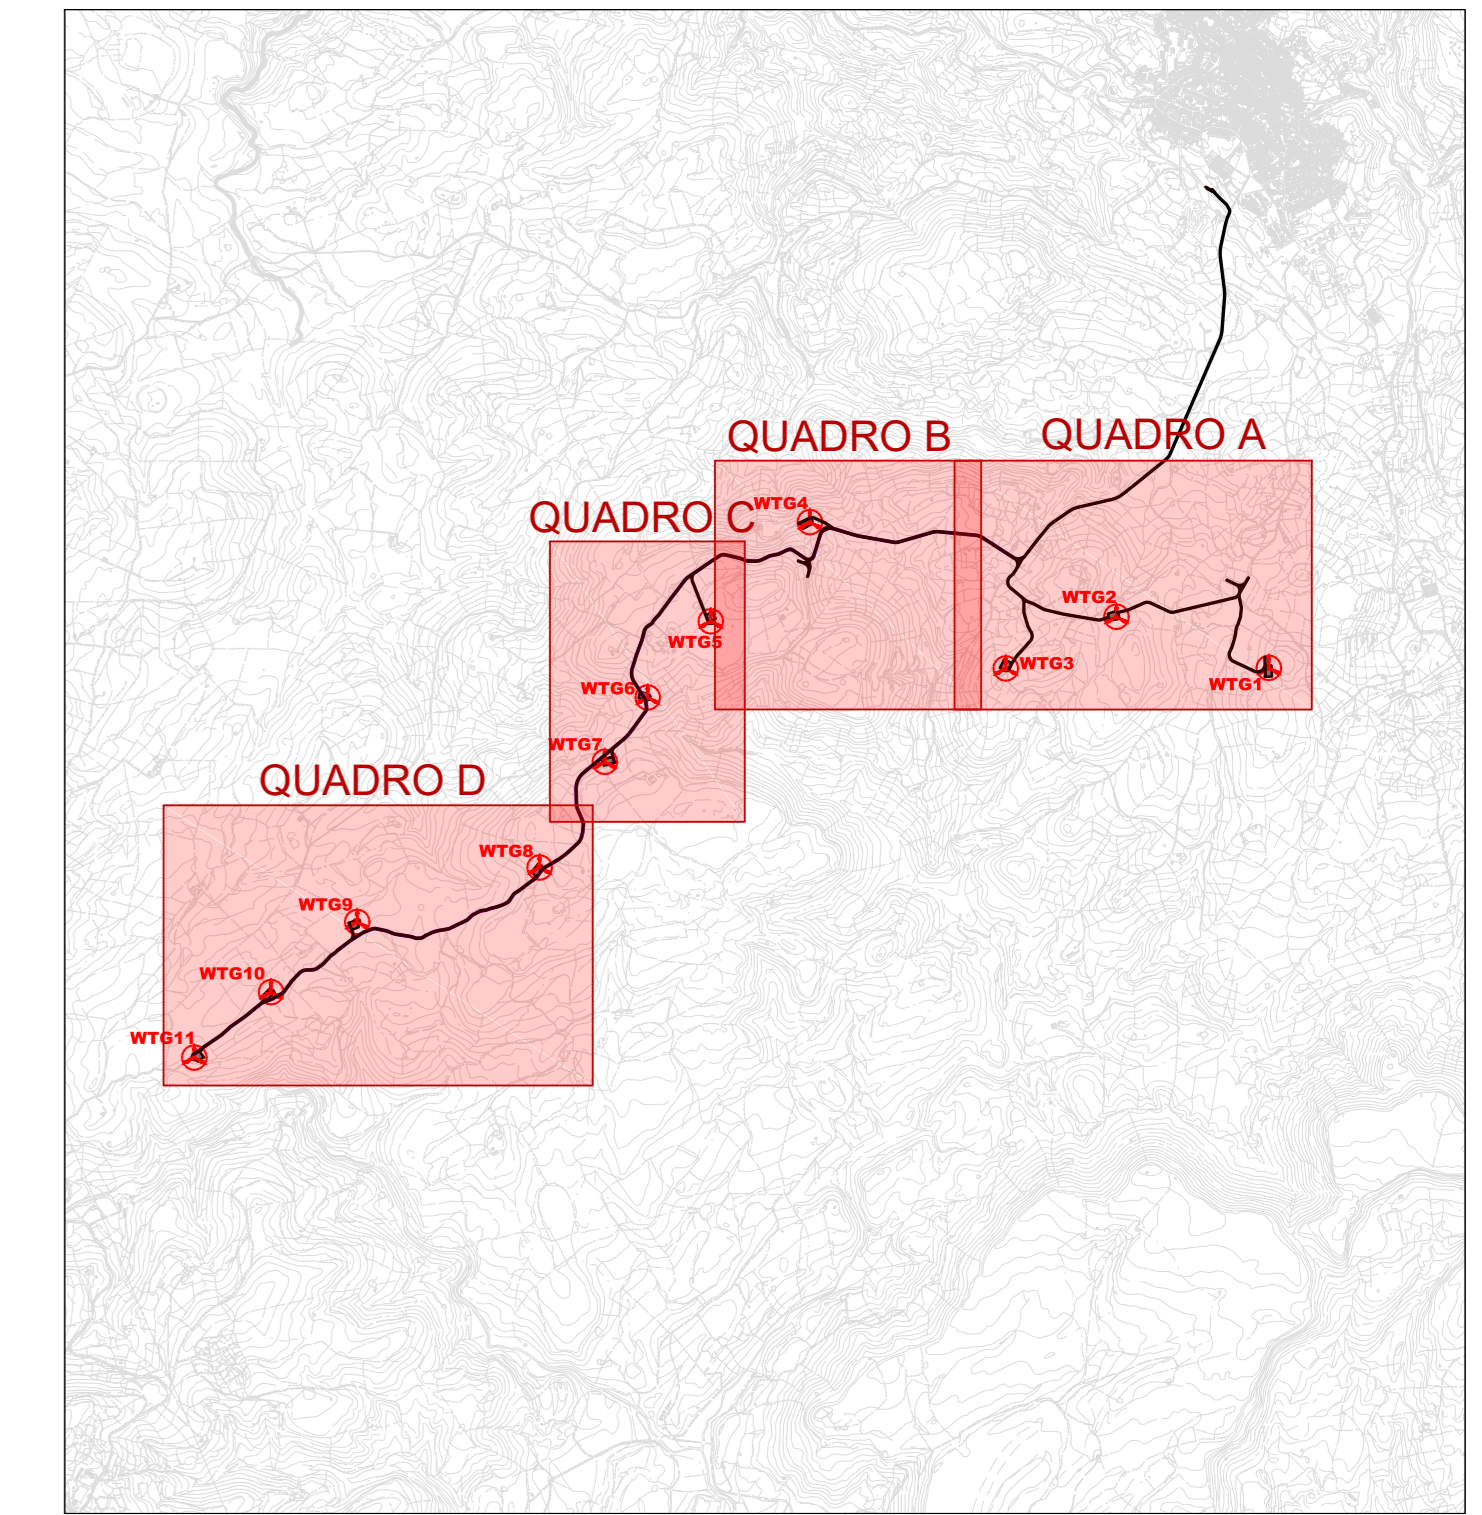


LEGENDA	
SIMBOLO	DESCRIZIONE
	AEROGENERATORE
	PIAZZOLA DI CANTIERE
	VIABILITA' COMUNALE ESISTENTE
	VIABILITA' DA ADEGUARE
	VIABILITA' DI NUOVA REALIZZAZIONE
	VIABILITA' TEMPORANEA
	BARRIERE DI SICUREZZA IN LEGNO E ACCIAIO CLASSE N2

QUADRO C - VIABILITA' PIAZZOLE ED AREE DI CANTIERE ADEGUAMENTI E NUOVA VIABILITÀ - Scala 1:5.000

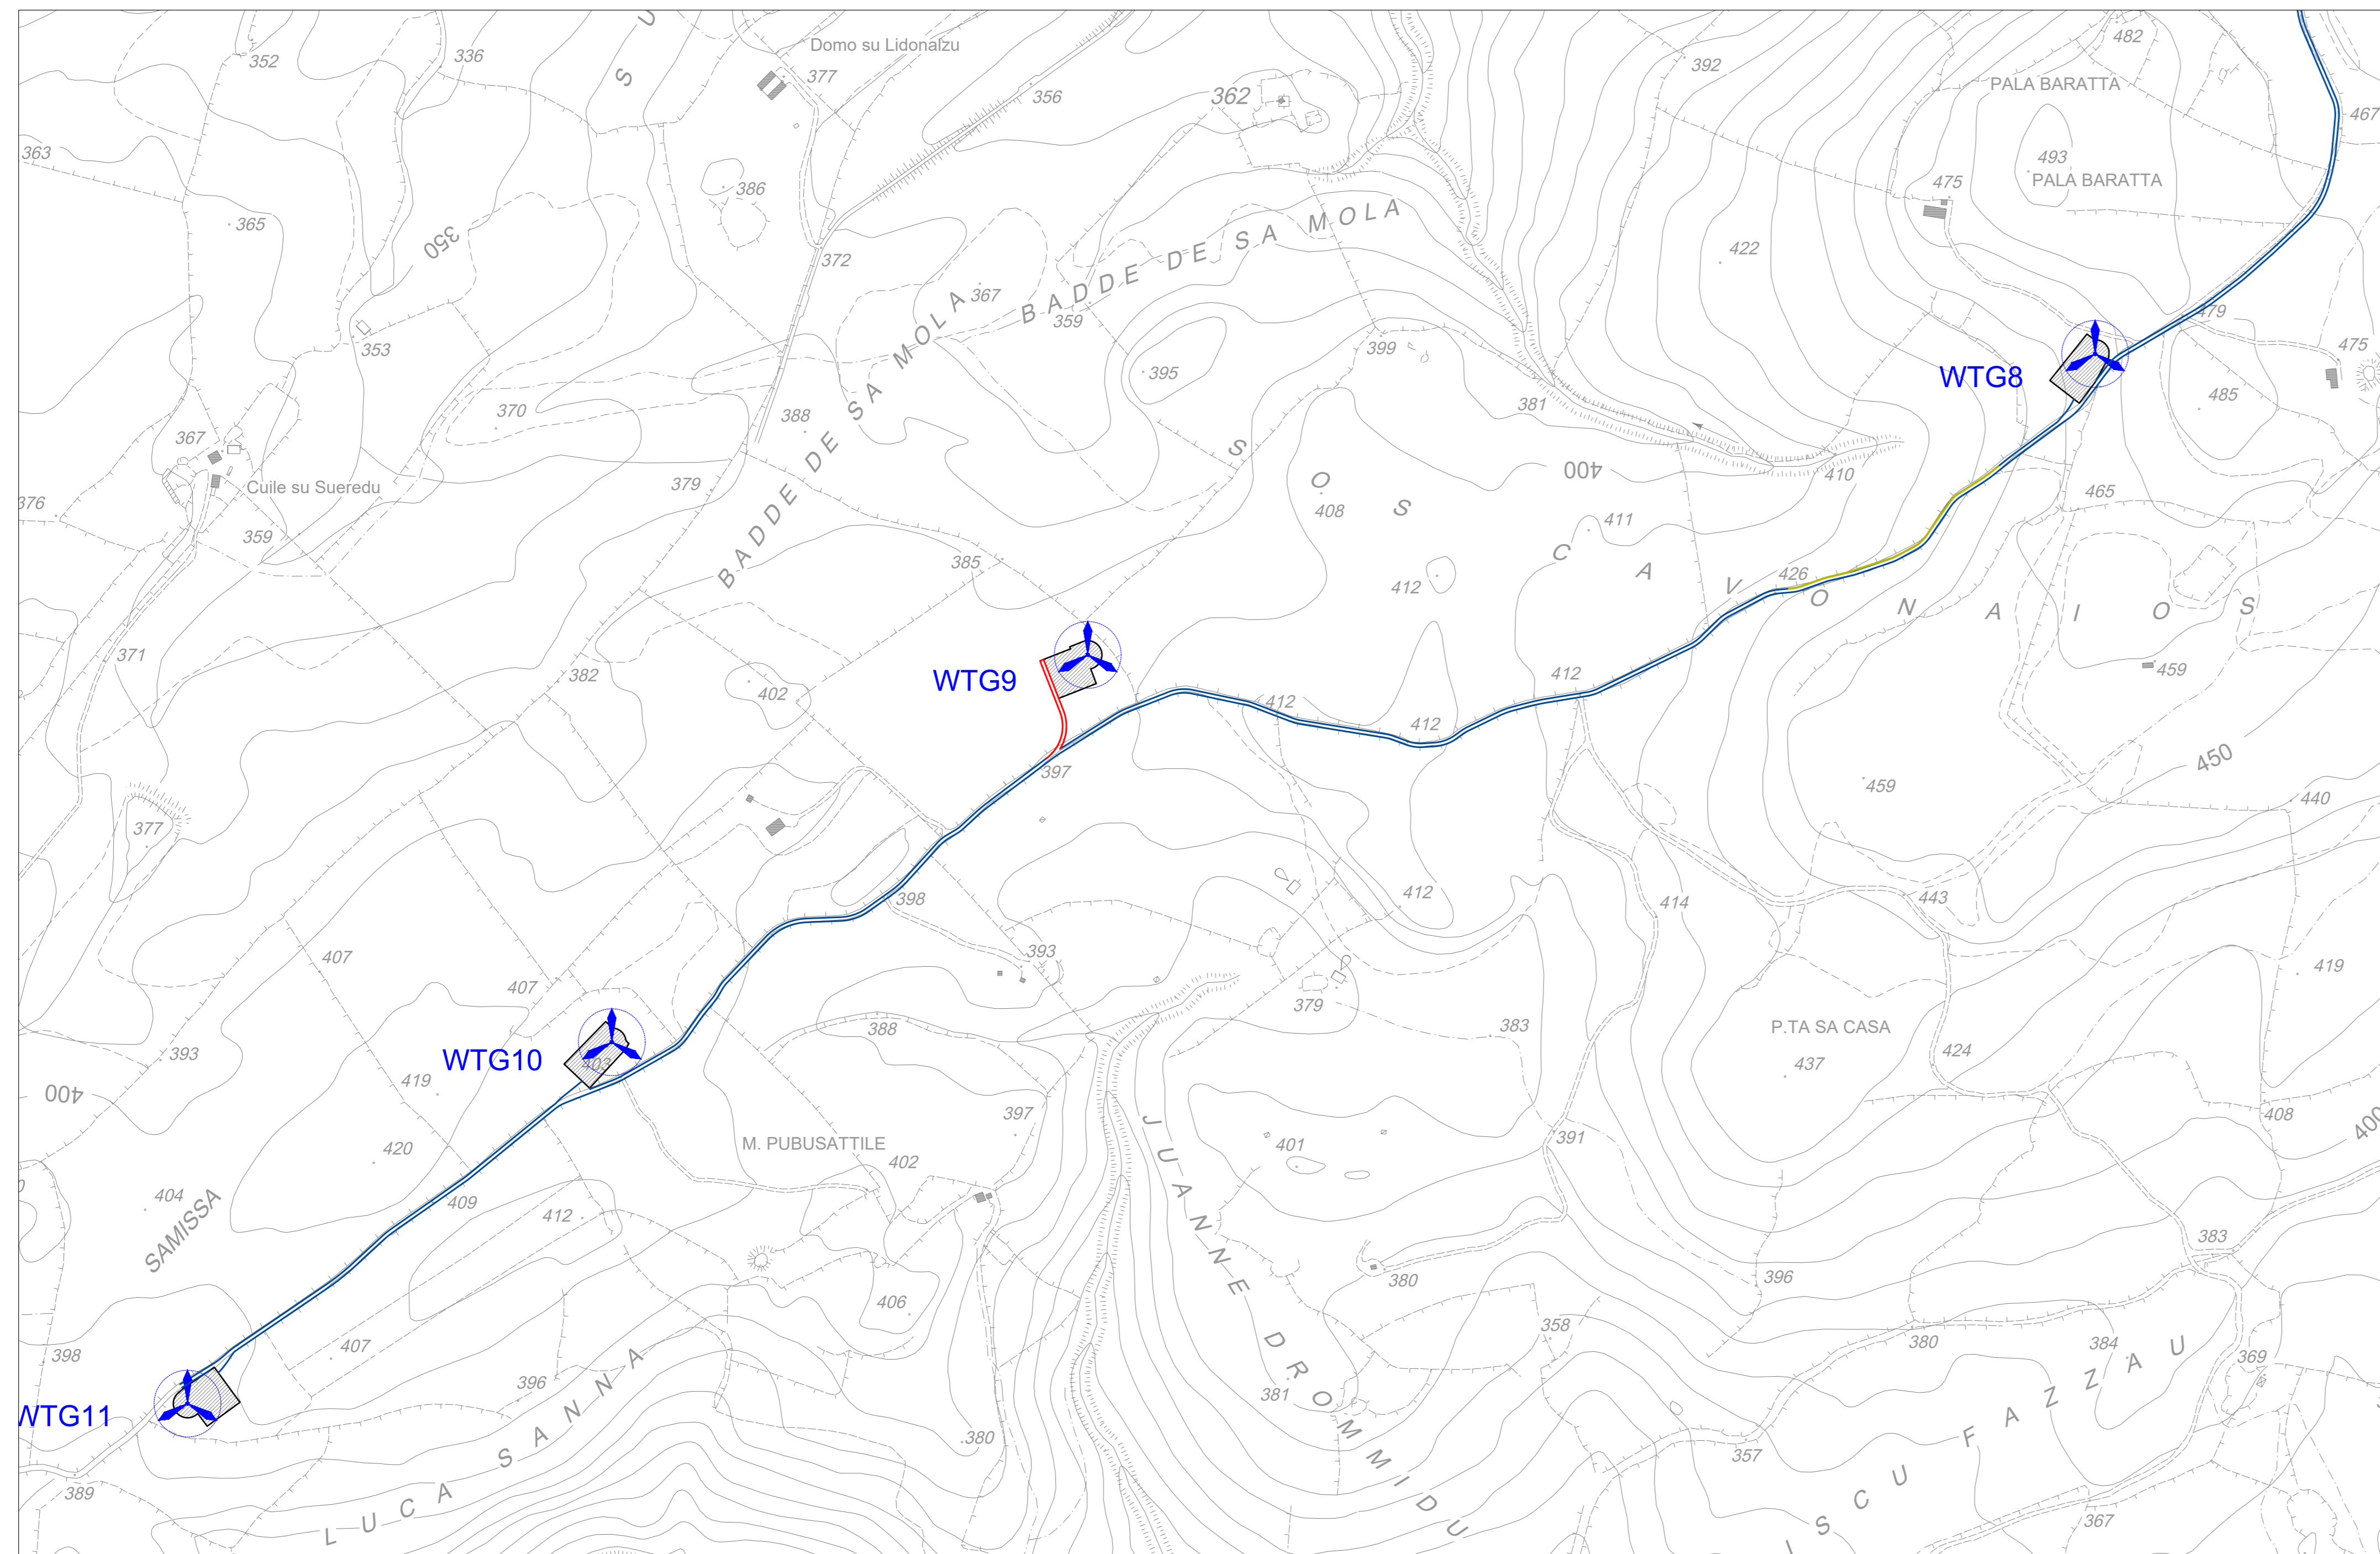

QUADRO D - VIABILITA' PIAZZOLE ED AREE DI CANTIERE ADEGUAMENTI E NUOVA VIABILITÀ - Scala 1:5.000

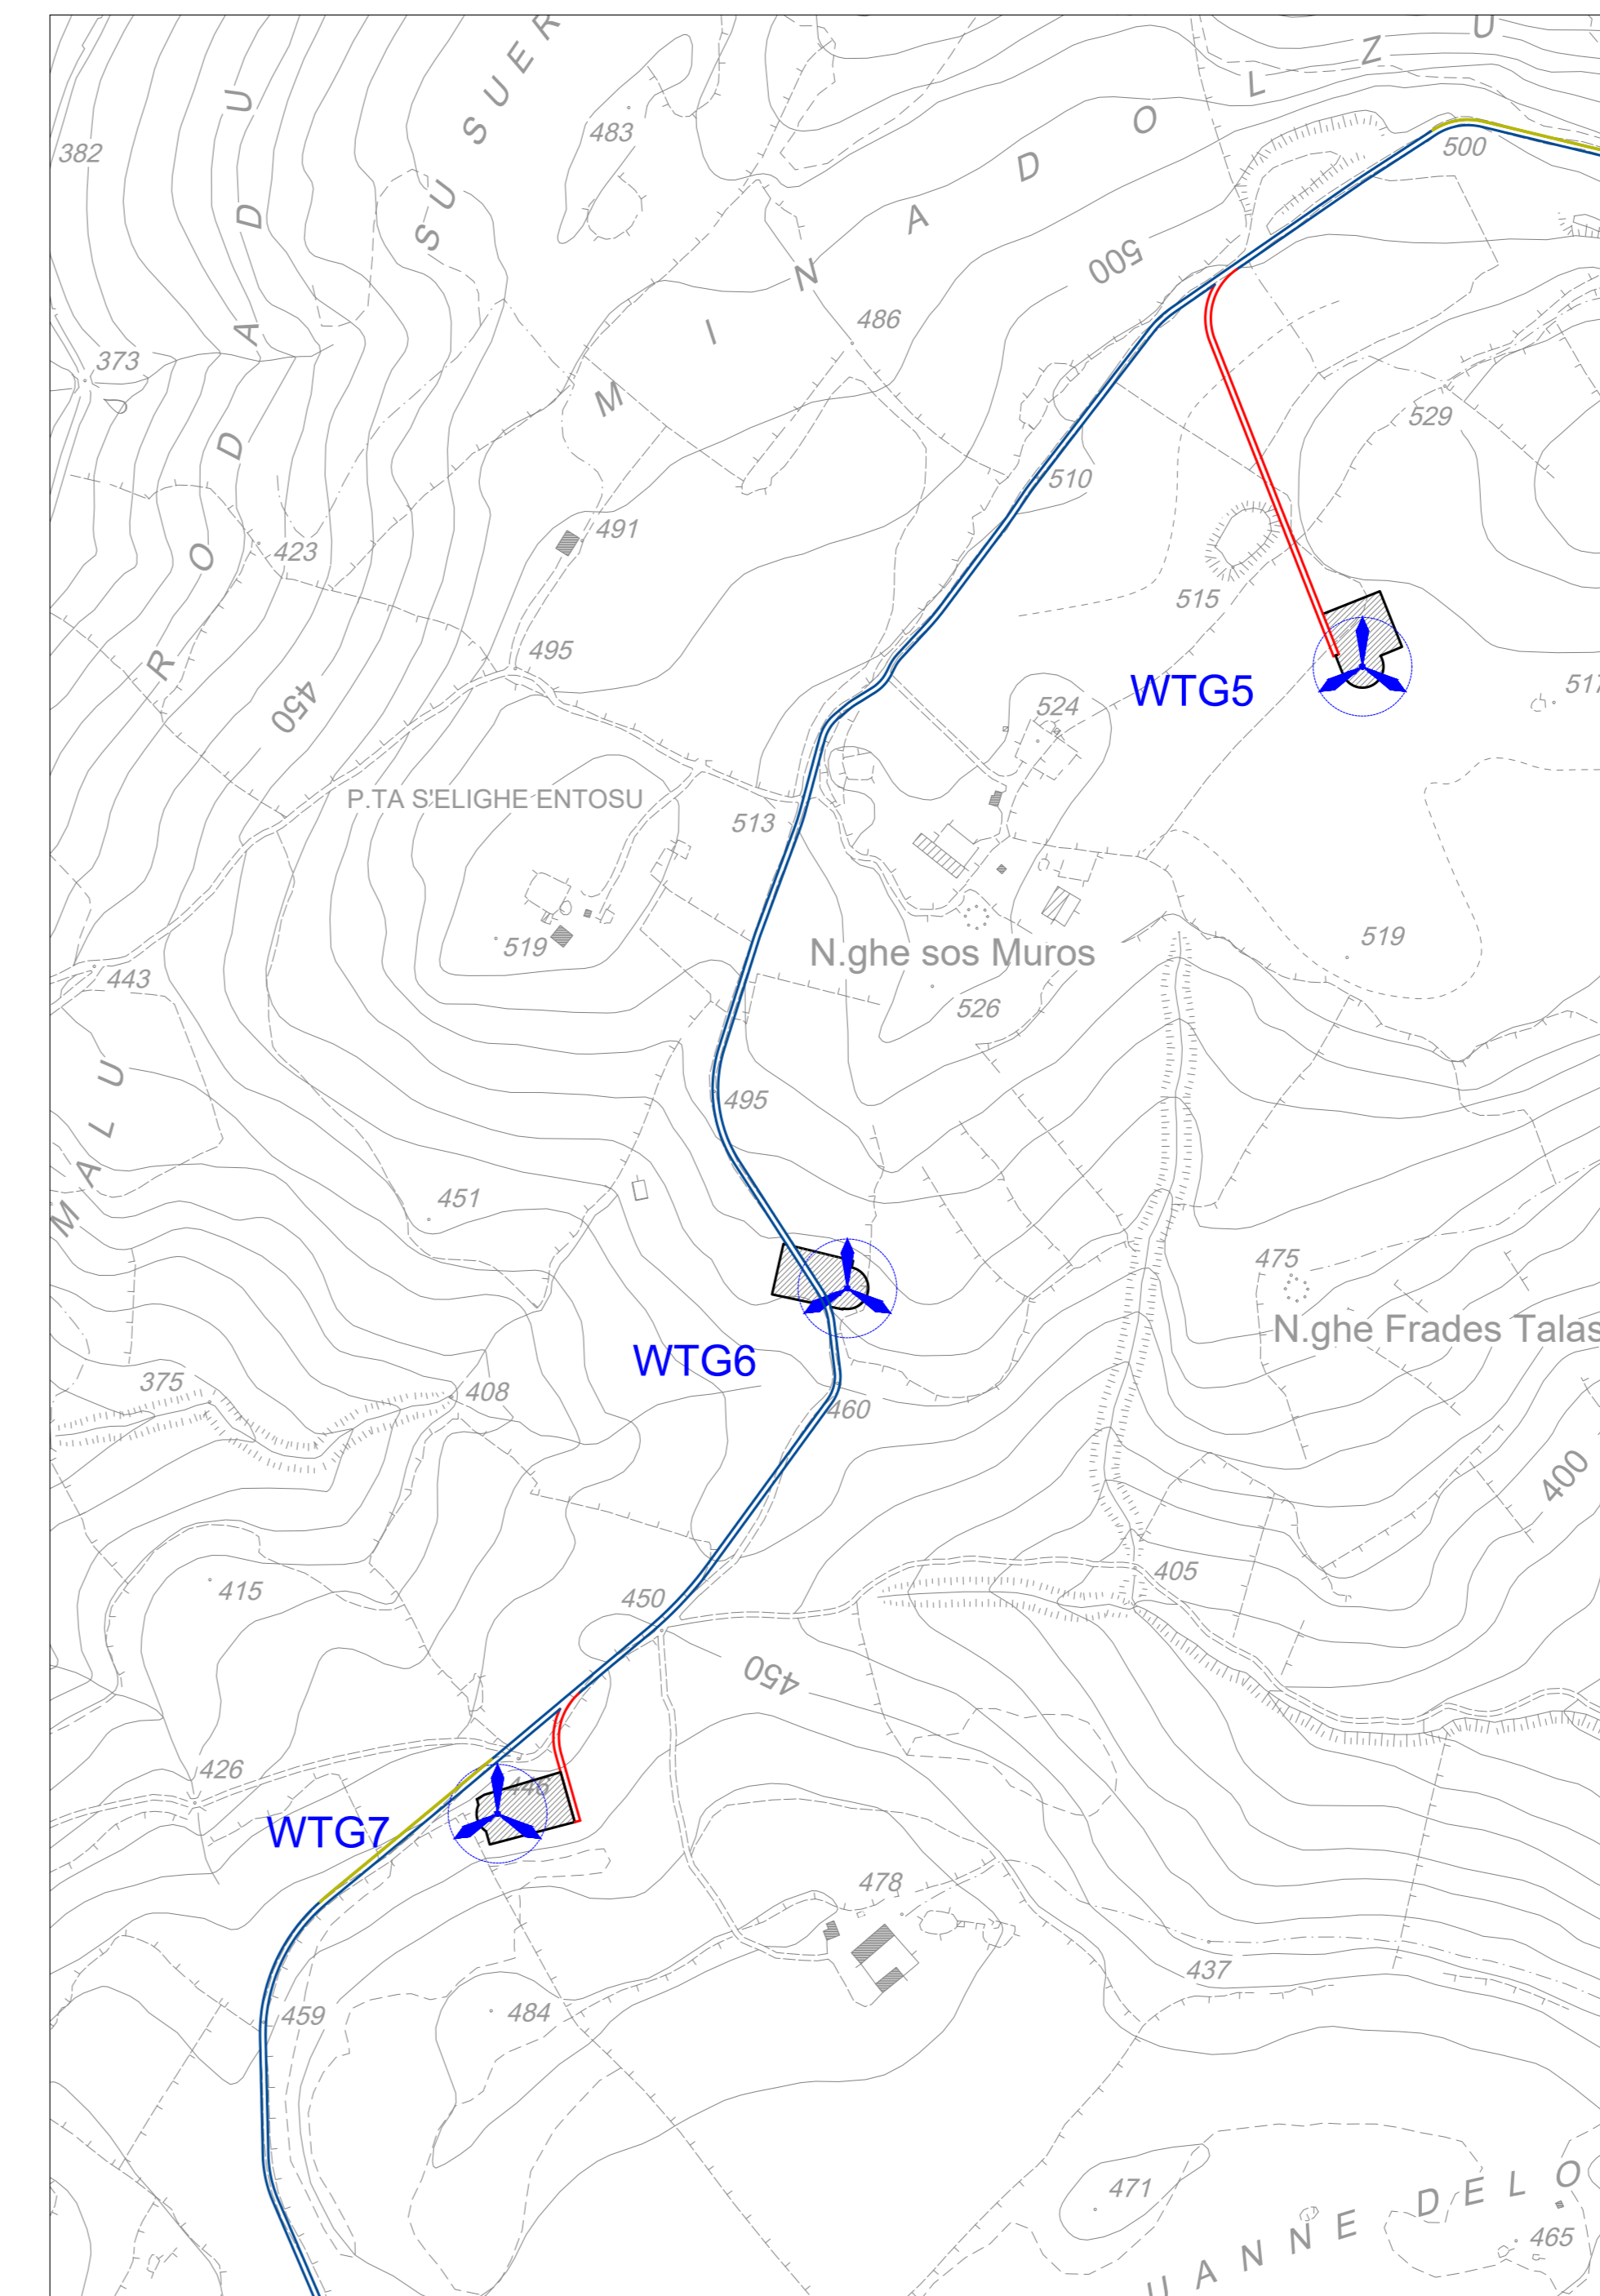

Regione Autonoma della Sardegna	Provincia di Sassari	Comune di Ittiri (SS)	Comune di Villanova Monteleone (SS)																		
<p>Comitente: RWE RWE RENEWABLES ITALIA S.R.L. via Andrea Doria, 41/G - 00192 Roma P.IVA/C.F. 06400370968</p> <p>Titolo del Progetto: PARCO EOLICO "ALAS" - Comuni di Ittiri e Villanova Monteleone (SS) -</p> <p>Documento: PROGETTO DEFINITIVO OPERE CIVILI N° Documento: PEALAS-POS-06</p> <p>ID PROGETTO: PEALAS DISCIPLINA: P TIPOLOGIA: FORMATO: A0</p> <p>Elaborato: Viabilità ed aree di cantiere - Adeguamenti e nuova viabilità Planimetria generale</p> <p>FOGLIO: SCALA: 1:5.000 Nome file: PEALAS-POS-06_Viabilità ed aree di cantiere Adeguamenti e nuova viabilità Planimetria generale</p> <p>A cura di: ing. Giuseppe Frongia</p> <p>Gruppo di progettazione: ing. Giuseppe Frongia (coordinatore e responsabile) ing. Marianna Barbarino ing. Enrica Batzella ing. Antonio Dedoni ing. Gianluca Melis ing. Emanuela Spiga Dott. Andrea Cappai Dott. Matteo Tatti</p> <p>ORDINE INGEGNERI PROFESSIONISTI CADJARI N. 3483 Dott. Ing. Giuseppe Frongia</p> <table border="1"> <tr> <th>Rev.</th> <th>Data Revisione</th> <th>Descrizione Revisione</th> <th>Redatto</th> <th>Controllato</th> <th>Approvato</th> </tr> <tr> <td>00</td> <td>15/07/2020</td> <td>PRIMA EMISSIONE</td> <td>IAT</td> <td>GF</td> <td>RWE</td> </tr> <tr> <td> </td> <td> </td> <td> </td> <td> </td> <td> </td> <td> </td> </tr> </table>				Rev.	Data Revisione	Descrizione Revisione	Redatto	Controllato	Approvato	00	15/07/2020	PRIMA EMISSIONE	IAT	GF	RWE						
Rev.	Data Revisione	Descrizione Revisione	Redatto	Controllato	Approvato																
00	15/07/2020	PRIMA EMISSIONE	IAT	GF	RWE																