QUADRO D - VIABILITÀ, PIAZZOLE ED AREE DI CANTIERE - ADEGUAMENTI E NUOVA VIABILITÀ - Scala 1:2.000

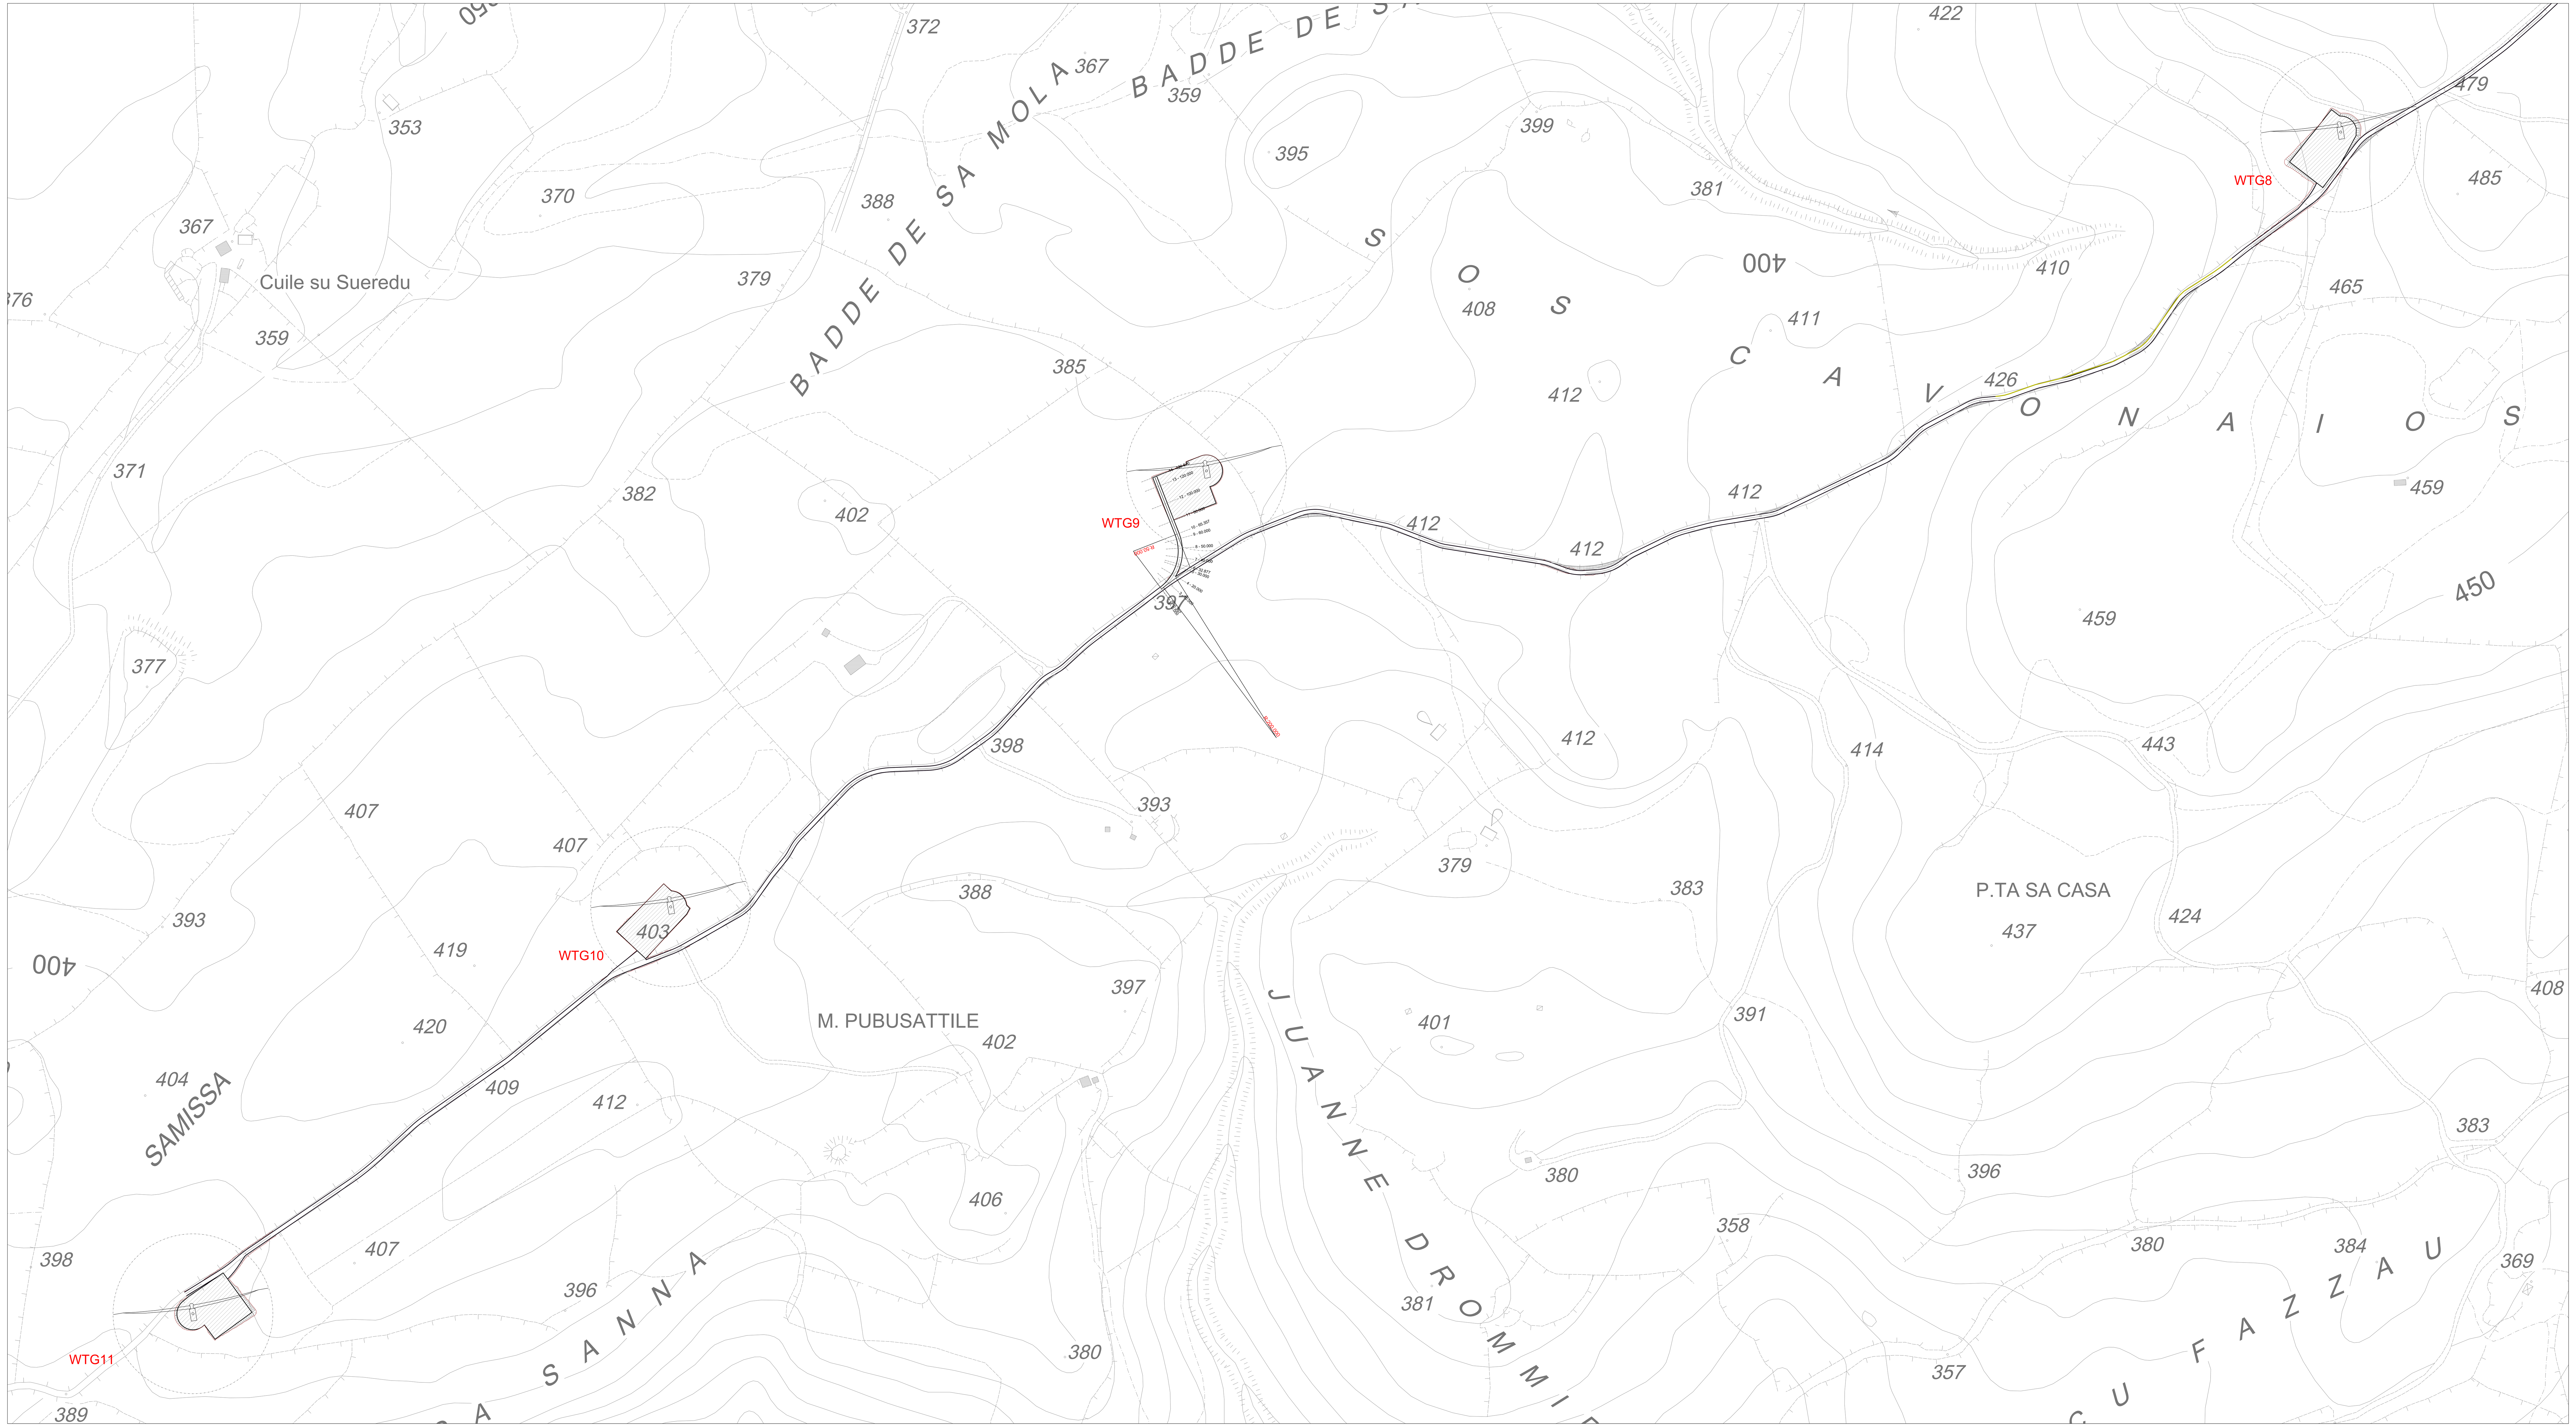

QUADRO DI UNIONE - SCALA 1:40.000

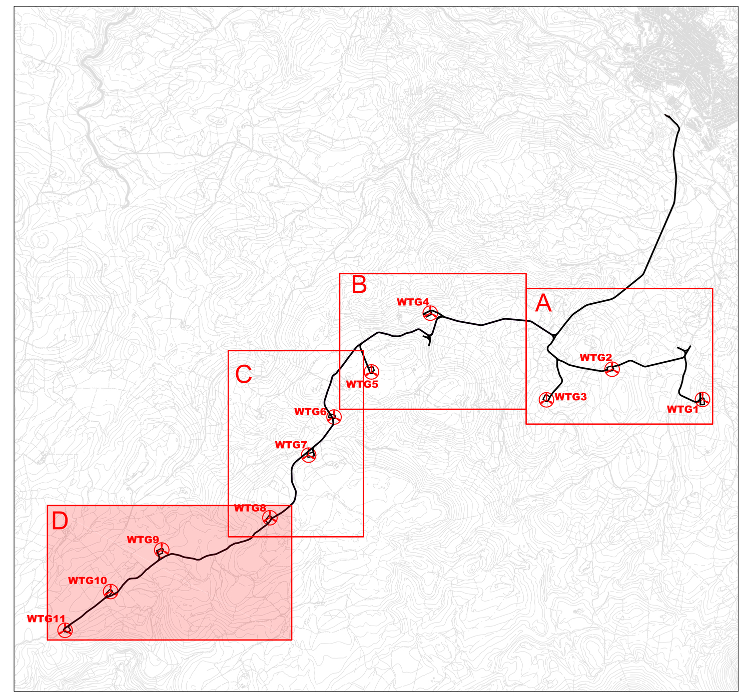

LEGENDA	
SIMBOLO	DESCRIZIONE
R:50.000	RAGGIO DI CURVATURA TRACCIATI STRADALI
1 - 0.000	TRACCIA SEZIONI STRADALI
	PIAZZOLA DI CANTIERE
	ALLARGAMENTI TEMPORANEI
	BARRIERE DI SICUREZZA I LEGNO E ACCIAIO CLASSE N2

DISEGNI DI RIFERIMENTO	
TAVOLA	DESCRIZIONE
PEALAS-P05.06	Viabilità ed aree di cantiere - Adeguamenti e nuova viabilità - Planimetria generale
PEALAS-P06.01a	Profili longitudinali viabilità di impianto a
PEALAS-P06.01b	Profili longitudinali viabilità di impianto b
PEALAS-P07.01	Sezioni trasversali rappresentative viabilità di impianto

Regione Autonoma della Sardegna | Provincia di Sassari | Comune di Ittiri (SS) | Comune di Villanova Monteleone (SS)

Committente:
RWE
RWE RENEWABLES ITALIA S.R.L.
via Andrea Doria, 41/G - 00192 Roma
P.IVA/C.F. 06400370968

Titolo del Progetto:
PARCO EOLICO "ALAS"
- Comuni di Ittiri e Villanova Monteleone (SS) -

Documento:	**PROGETTO DEFINITIVO OPERE CIVILI**			N° Documento:	PEALES-P05.07d		
ID PROGETTO:	**PEALAS**	DISCIPLINA:	**P**	TIPOLOGIA:		FORMATO:	A0
Elaborato:	**Viabilità, piazzole ed aree di cantiere_Adeguamenti e nuova viabilità_Planimetria di progetto d**						
FOGLIO:		SCALA:	1:2.000	Nome file:	PEALES-P05.07d_Viabilità piazzole ed aree di cantiere_Adeguamenti e nuova viabilità_Planimetria di progetto d		

A cura di:
iat CONSULENZA E PROGETTI
www.iatprogetti.it

Progettista:
Ing. Giuseppe Frongia

Gruppo di progettazione:
Ing. Giuseppe Frongia (coordinatore e responsabile)
Ing. Marianna Barbarino
Ing. Enrica Batzella
Ing. Antonio Dedoni
Ing. Gianluca Melis
Ing. Emanuela Spiga
Dott. Andrea Cappai
Dott. Matteo Tatti

ORDINE INGEGNERI PROVINCIA CAGLIARI
N. 3453 Dott. Ing. Giuseppe Frongia

Rev:	Data Revisione	Descrizione Revisione	Redatto	Controllato	Approvato
00	15/07/2020	PRIMA EMISSIONE	IAT	GF	RWE