TRATTO A-B - INTERVENTO VIABILITÀ COMUNALE

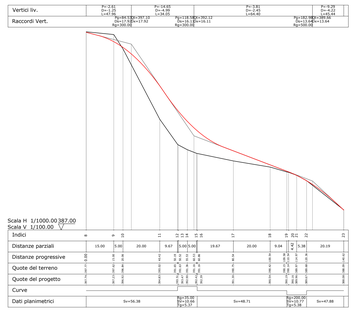

TRATTO C-D - INTERVENTO VIABILITÀ COMUNALE

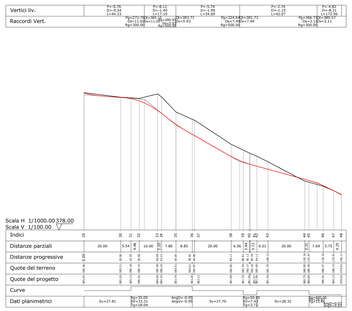

TRATTO E-F
INTERVENTO VIABILITÀ COMUNALE

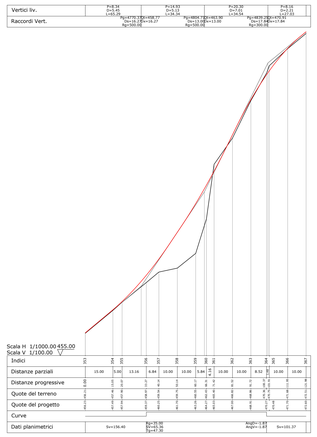

TRATTO O-P
INTERVENTO VIABILITÀ COMUNALE

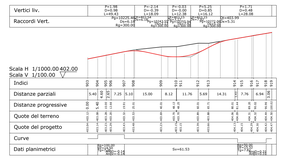

TRATTO S-T
INTERVENTO VIABILITÀ COMUNALE

INQUADRAMENTI GENERALI

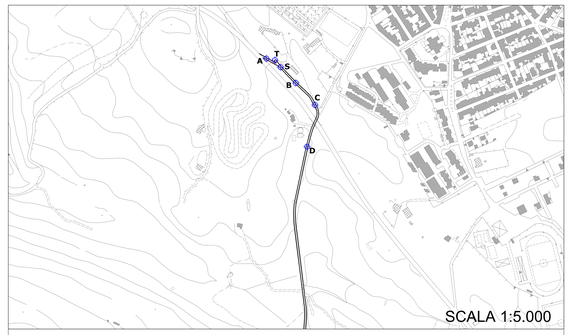

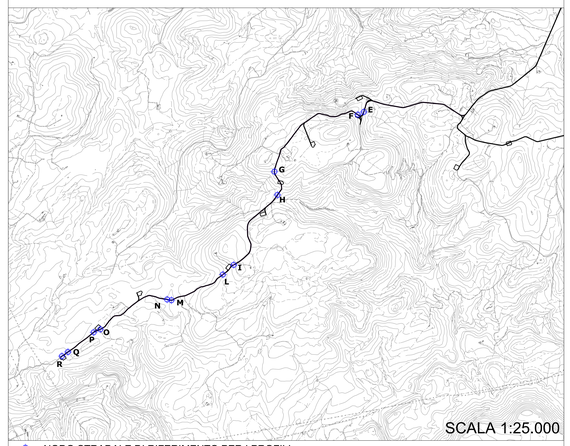

NODO STRADALE DI RIFERIMENTO PER I PROFILI

TRATTO G-H - INTERVENTO VIABILITÀ COMUNALE

TRATTO I-L - INTERVENTO VIABILITÀ COMUNALE

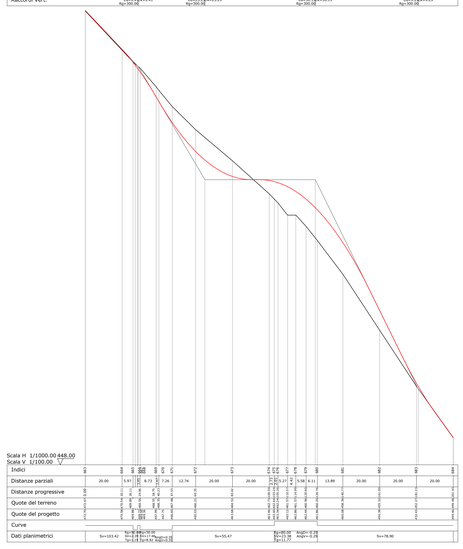

TRATTO M-N
INTERVENTO VIABILITÀ COMUNALE

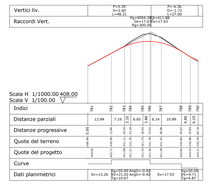

TRATTO Q-R
INTERVENTO VIABILITÀ COMUNALE

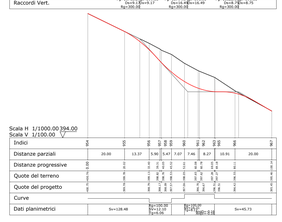

DISEGNI DI RIFERIMENTO	
TAVOLA	DESCRIZIONE
PEALAS-P05.05a PEALAS-P05.05b	Viabilità ed aree di cantiere_Interventi su viabilità comunale_Planimetria di progetto
PEALAS-P07.01	Sezioni trasversali rappresentative viabilità di impianto

Regione Autonoma della Sardegna | Provincia di Sassari | Comune di Ittiri (SS) | Comune di Villanova Monteleone (SS)

Committente:

RWE RENEWABLES ITALIA S.R.L.
Via Andrea Doria, 41/G - 00192 Roma
P.IVA/C.F. 06400370968

Titolo del Progetto:

PARCO EOLICO "ALAS"

- Comuni di Ittiri e Villanova Monteleone (SS) -

Documento:	N° Documento:
PROGETTO DEFINITIVO OPERE CIVILI	PEALAS-P06.02

ID PROGETTO:	DISCIPLINA:	TIPOLOGIA:	FORMATO:
PEALAS	**P**		A0

Elaborato:

Profili longitudinali viabilità di impianto su strada comunale

FOGLIO:	SCALA:	Nome file:
	1:1.000	PEALAS-P06.02_Profili longitudinali viabilità di impianto su strada comunale

A cura di:

iat CONSULENZA E PROGETTI
www.iatprogetti.it

Progettista:
Ing. Giuseppe Frongia

Gruppo di progettazione:
Ing. Giuseppe Frongia
(coordinatore e responsabile)
Ing. Marianna Barbarino
Ing. Enrica Batzella
Ing. Antonio Dedoni
Ing. Gianluca Melis
Ing. Emanuela Spiga
Dott. Andrea Cappai
Dott. Matteo Tatti

ORDINE INGEGNERI PROVINCIA CAGLIARI
N. 3483
Dott. Ing. Giuseppe Frongia

Rev:	Data Revisione	Descrizione Revisione	Redatto	Controllato	Approvato
00	15/07/2020	PRIMA EMISSIONE	IAT	GF	RWE