


INQUADRAMENTO GEOGRAFICO INTERVENTO CON SEGNALAZIONE OSTACOLI VERTICALI

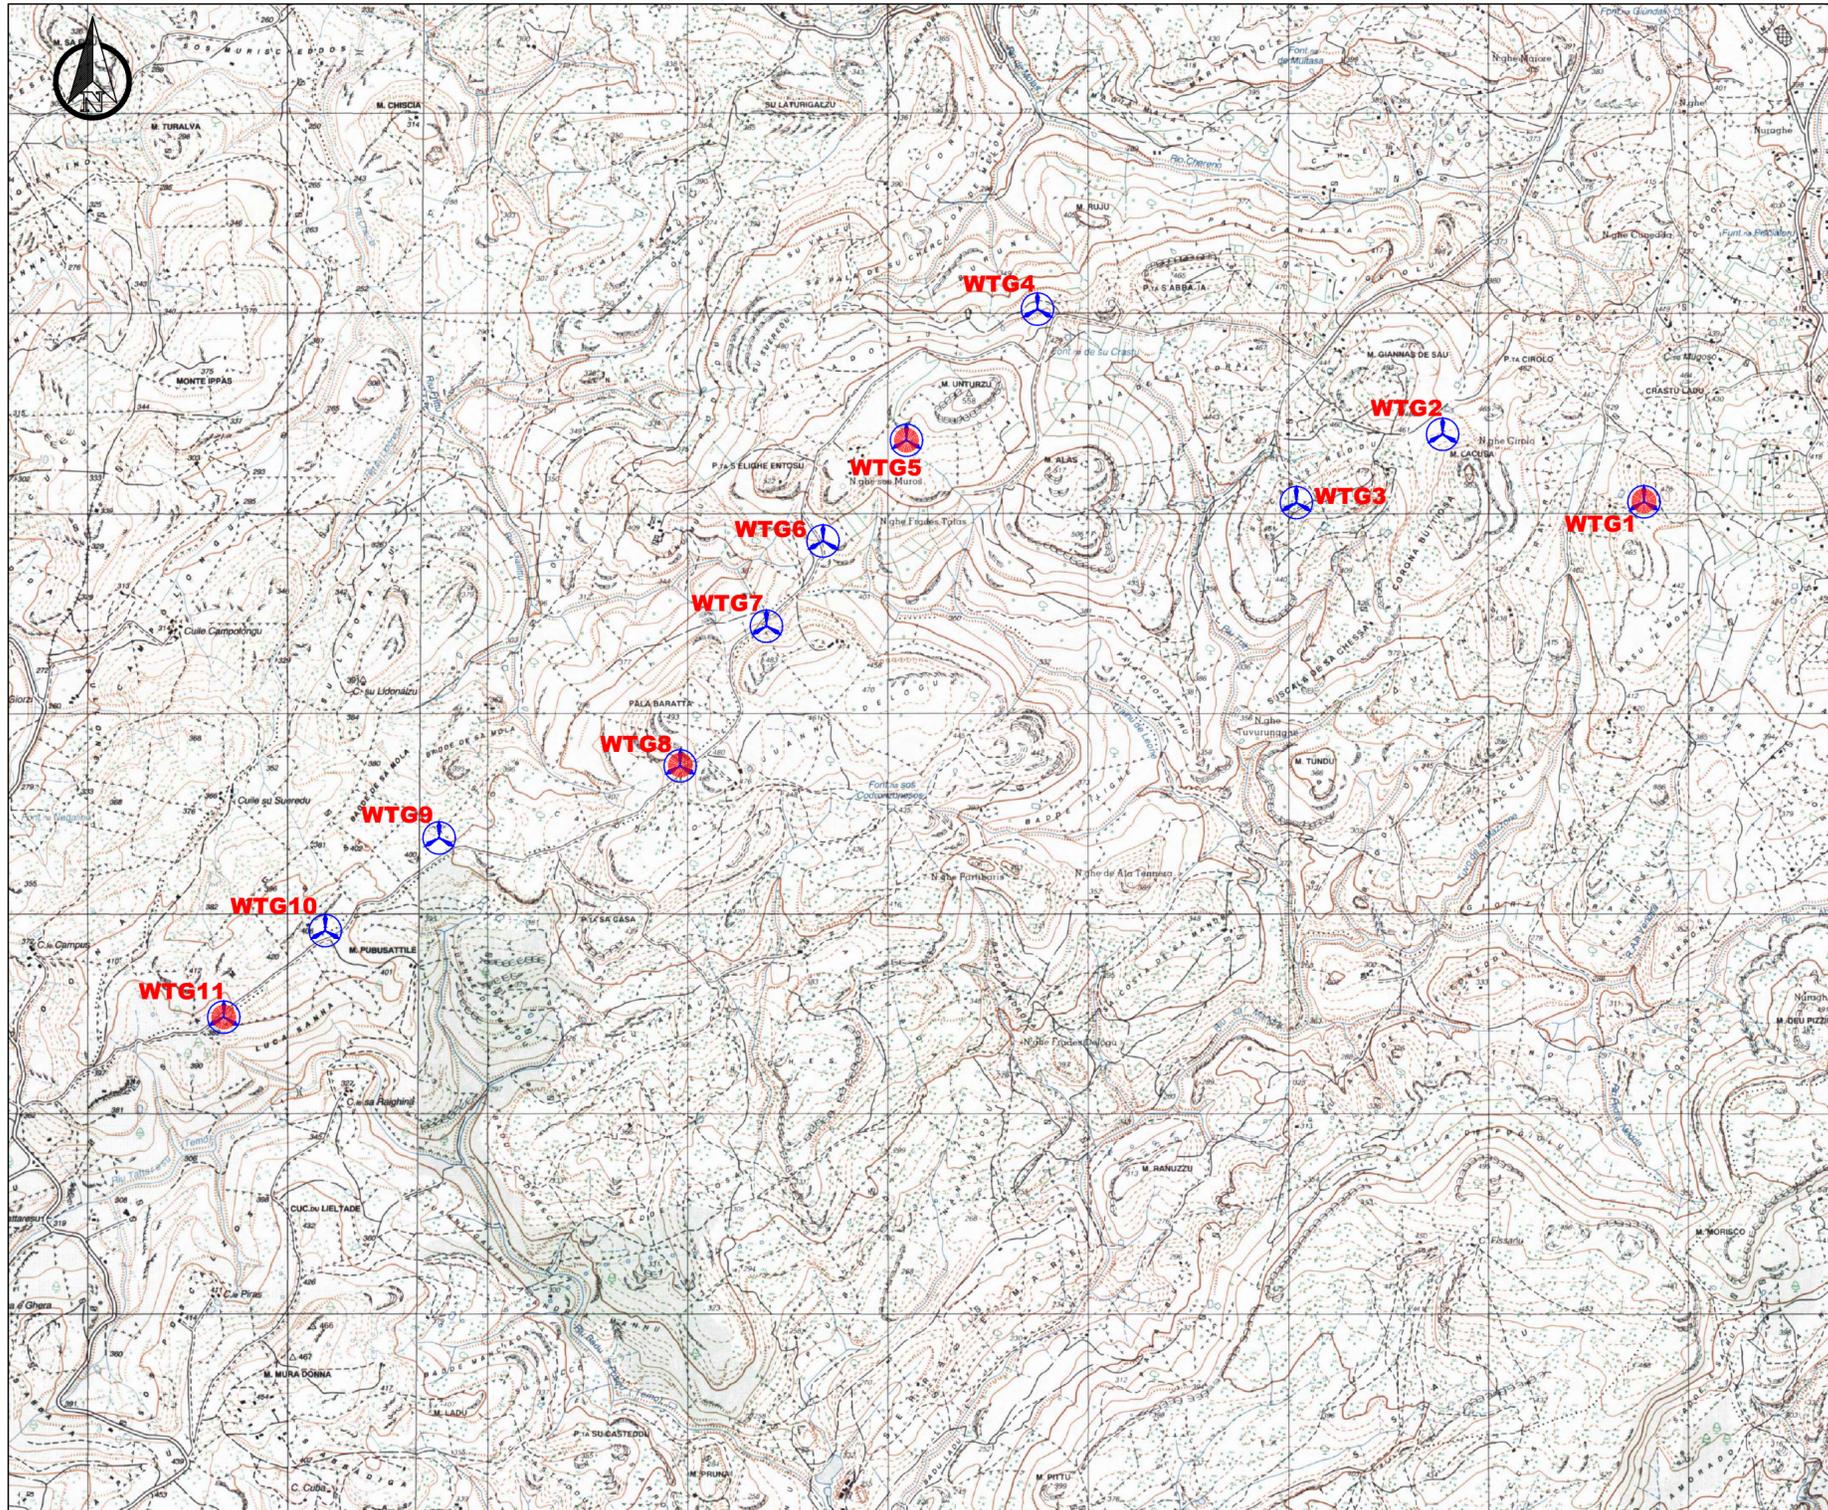

LEGENDA

-  POSTAZIONI EOLICHE IN PROGETTO
-  DISPOSITIVI DIURNI DI SEGNALAZIONE OSTACOLI

Regione Autonoma della Sardegna



Provincia di Sassari



Comune di Ittiri (SS)



Comune di Villanova Monteleon (SS)



Committente:



RWE RENEWABLES ITALIA S.R.L.  
via Andrea Doria, 41/G - 00192 Roma  
P.IVA/C.F. 06400370968

Titolo del Progetto:

**PARCO EOLICO "ALAS"**

- Comuni di Ittiri e Villanova Monteleon (SS) -

Documento:

**PROGETTO DEFINITIVO**

N° Documento:

PEALAS-P12.05

ID PROGETTO:

**PEALAS**

DISCIPLINA:

**P**

TIPOLOGIA:

FORMATO:

A2

Elaborato:

**Inquadramento geografico intervento con segnalazione ostacoli verticali**

FOGLIO:

SCALA: 1:25.000

Nome file:

PEALAS-P12.05\_Inquadramento geografico intervento con segnalazione ostacoli verticali

A cura di:



Progettista:

Ing. Giuseppe Frongia

Gruppo di progettazione:

Ing. Giuseppe Frongia  
(coordinatore e responsabile)  
Ing. Marianna Barbarino  
Ing. Enrica Batzella  
Ing. Antonio Dedoni  
Ing. Gianluca Melis  
Ing. Emanuela Spiga  
Dott. Andrea Cappai  
Dott. Matteo Tatti



AEROGENERATORE	COORDINATE Geografiche WGS84		DATI DI ELEVAZIONE			SEGNALETICA	
	EST	NORD	Altezza AGL (m)	Quota AMSL del terreno alla base del manufatto (m)	Quota al TOP AMSL (m)	Day	Night
Aerogeneratore 01	8°34'16.80"	40°33'31.74"	200,00	455,62	655,62	SI	SI
Aerogeneratore 02	8°33'33.88"	40°33'42.53"	200,00	459,85	659,85	NO	SI
Aerogeneratore 03	8°33'2.84"	40°33'31.33"	200,00	458,80	658,80	NO	SI
Aerogeneratore 04	8°32'7.54"	40°34'2.50"	200,00	465,69	665,69	NO	SI
Aerogeneratore 05	8°31'39.82"	40°33'41.11"	200,00	517,48	717,48	SI	SI
Aerogeneratore 06	8°31'21.87"	40°33'25.17"	200,00	474,26	674,26	NO	SI
Aerogeneratore 07	8°31'10.24"	40°33'10.84"	200,00	454,39	654,39	NO	SI
Aerogeneratore 08	8°30'52.05"	40°32'48.10"	200,00	466,26	666,26	SI	SI
Aerogeneratore 09	8°30'0.87"	40°32'36.19"	200,00	395,08	595,08	NO	SI
Aerogeneratore 10	8°29'36.76"	40°32'21.05"	200,00	403,93	603,93	NO	SI
Aerogeneratore 11	8°29'15.28"	40°32'6.93"	200,00	395,29	595,29	SI	SI

Rev.	Data Revisione	Descrizione Revisione	Redatto	Controllato	Approvato
00	15/07/2020	PRIMA EMISSIONE	IAT	GF	RWE