



PLANIMETRIE DI TRACCIAMENTO
(SCALA 1 : 1000)

E	205266.6
N	504919.61
C3	62
E	206415.7
N	503293.4
Ve3	68
E	1925.000
R	22.74756
α	367.230
T	76.4263
Sv	38.5611
Bs	

E	206398.31
N	503314.9
V13	4
	52

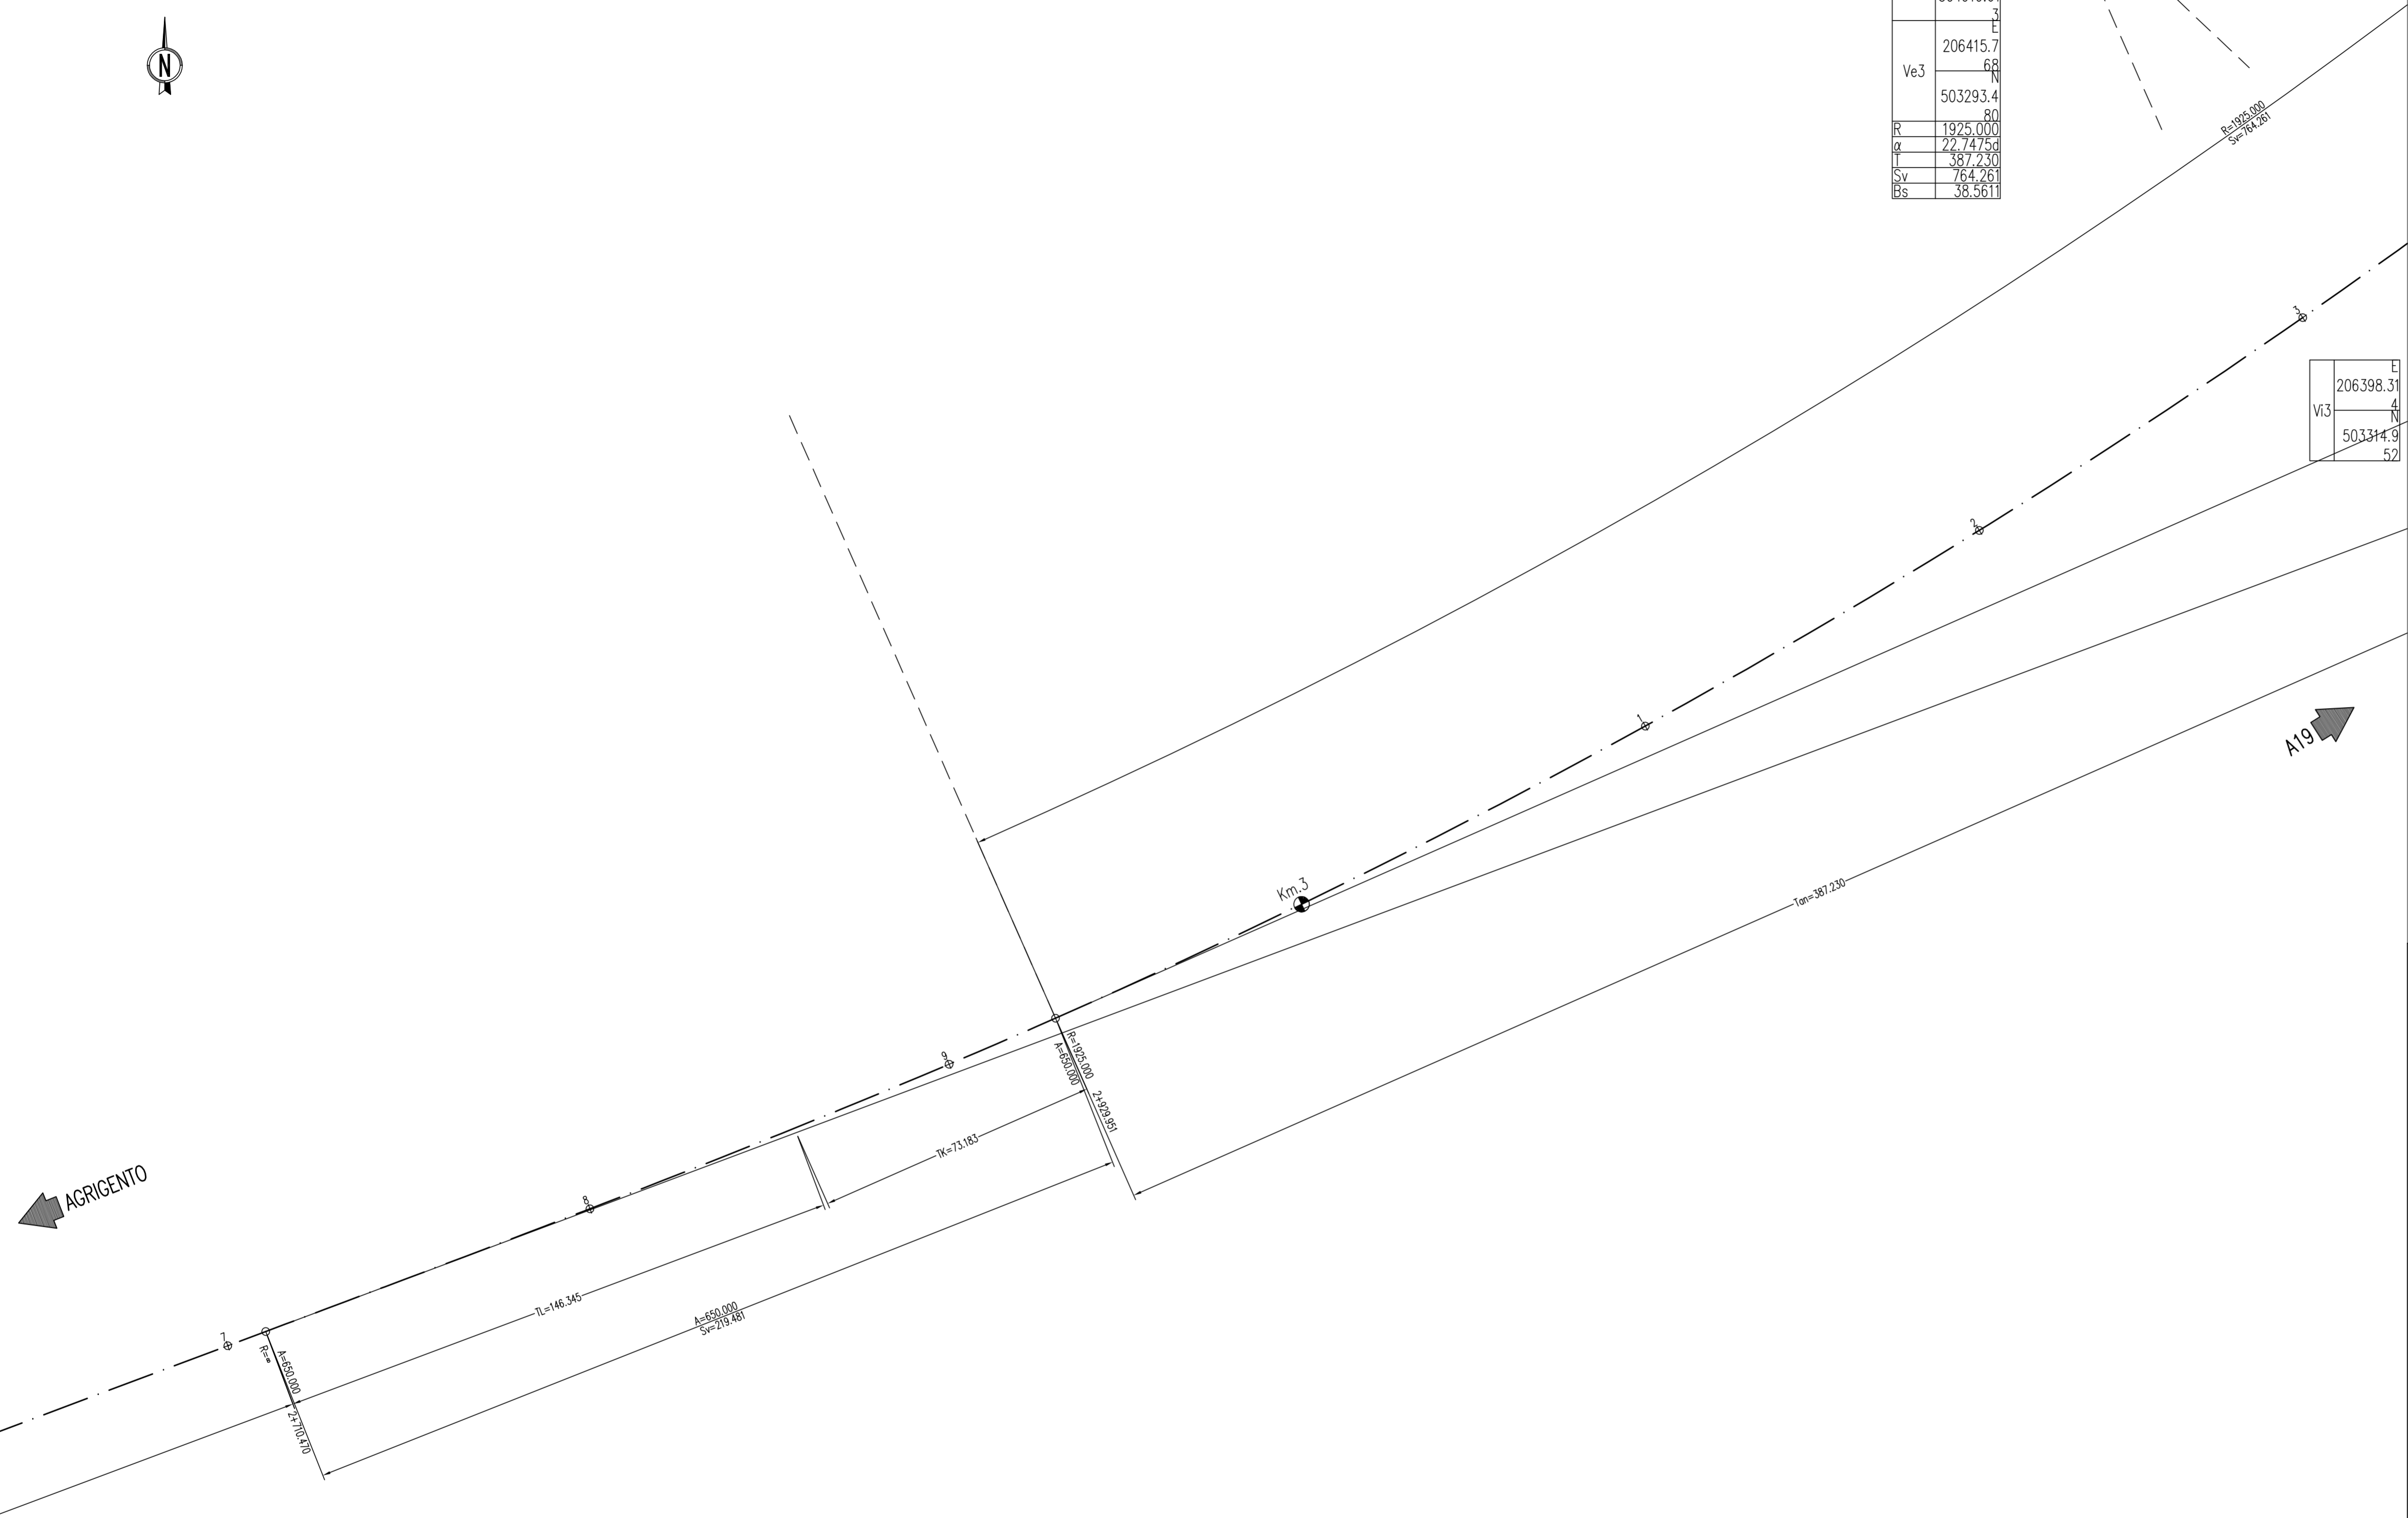

QUADRO D'UNIONE

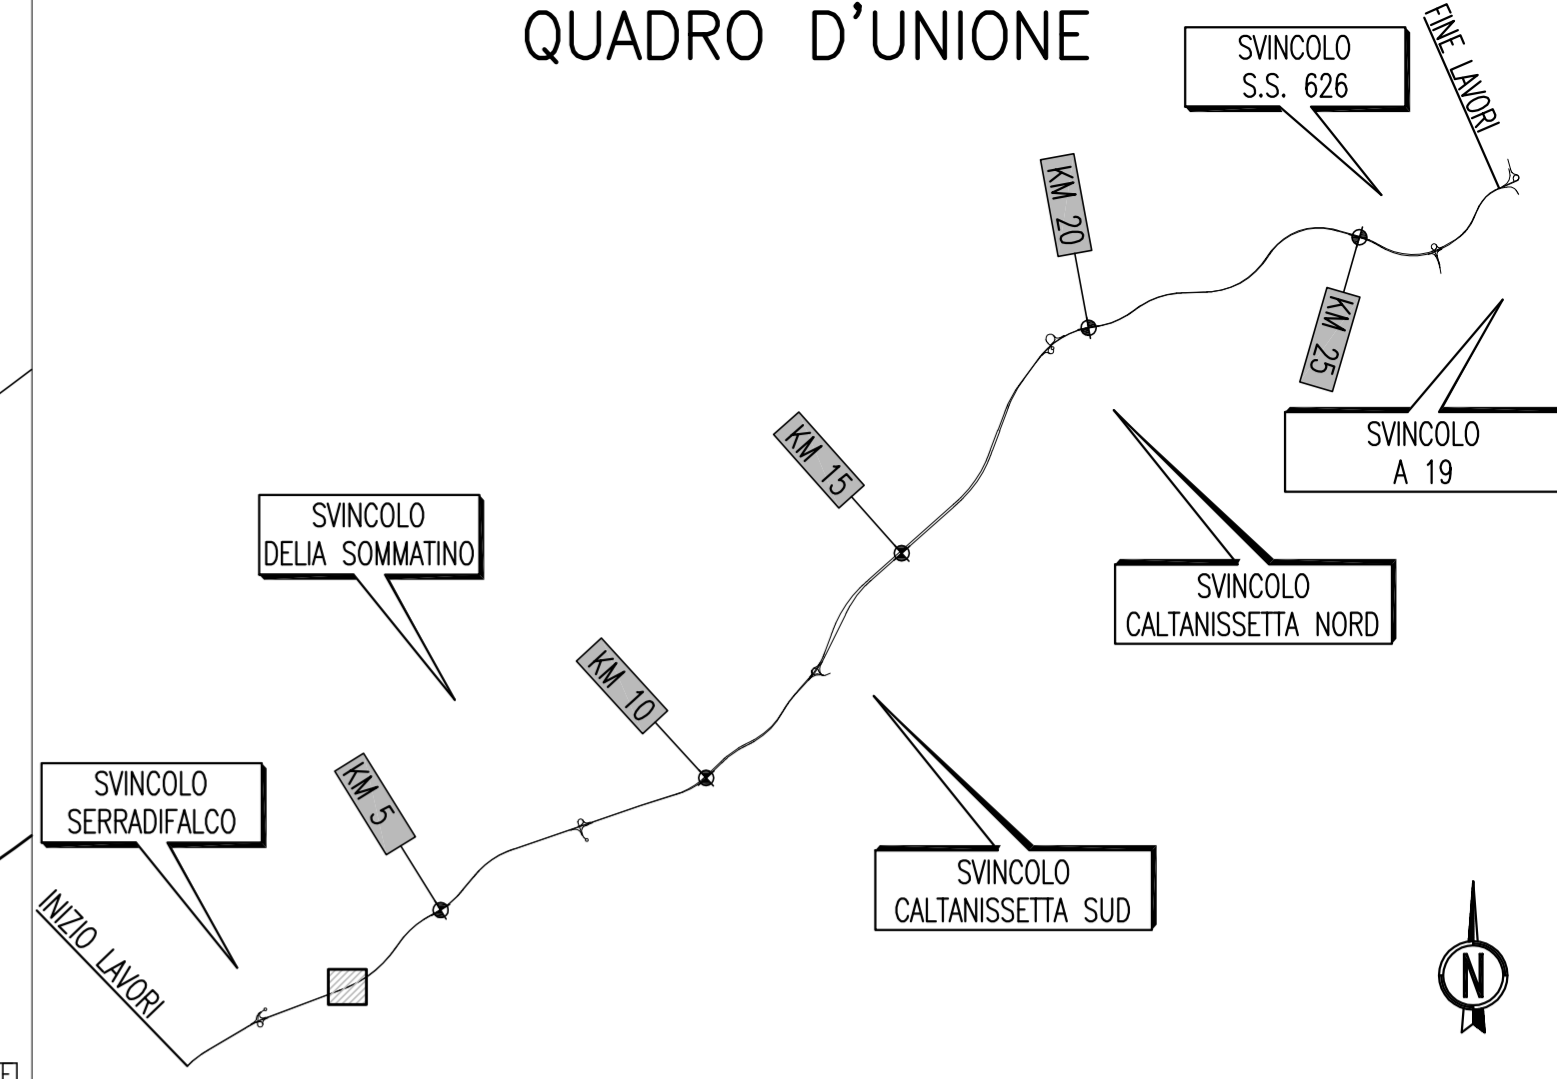

ANAS S.p.A.
DIREZIONE CENTRALE PROGRAMMAZIONE PROGETTAZIONE

PA 12/09
CORRIDOIO PLURIMODALE TIRRENO - NORD EUROPA
ITINERARIO AGRIGENTO - CALTANISSETTA - A19
S.S. N° 640 "DI PORTO EMPEDOCLE"
AMMODERNAMENTO E ADEGUAMENTO ALLA CAT. B DEL D.M. 5.11.2001
Dal km 44+000 allo svincolo con l'A19

PROGETTO ESECUTIVO

Contraente Generale: **Empedocle 2** s.r.l.

ASSE PRINCIPALE
Planimetrie di Tracciamento
Asse direzione Agrigento - A19 - Tav.6/52

Codice Unico Progetto (CUP) : F91B09000070001

Codice Elaborato: PA12_09 - E 0 0 0 G E 2 1 1 P P 0 3 Z P 7 0 0 6 A Scale: 1:1000

F						
E						
D						
C						
B						
A	Aprile 2011	EMISSIONE	S.TERRENO	A.TURSO	M. LITI	P. PAGLINI
REV.	DATA	DESCRIZIONE	REDATTO	VERIFICATO	APPROVATO	AUTORIZZATO

Responsabile del procedimento: Ing. MAURIZIO ARAMINI

Il Progettista: **ING. GIAN LUCA MARCHINI** (Ordine degli Ingegneri di Firenze N° 4533)

Il Consulente: **ING. TURSIO AGRIGENTO** (Ordine degli Ingegneri Agrigento N° 1400)

Il Coordinatore per la sicurezza in fase di progetto: **ING. MAURIZIO MAURIZIO** (Ordine Regionali dei Geologi di Sicilia N. 1607)

Il Direttore dei lavori: **ING. PEPPINO MARCHIO** (Ordine degli Ingegneri Roma N° 14447)

N.B. Per il tracciamento utilizzare fattore di correzione topografica = 1