



PLANIMETRIE DI TRACCIAMENTO
(SCALA 1 : 1000)

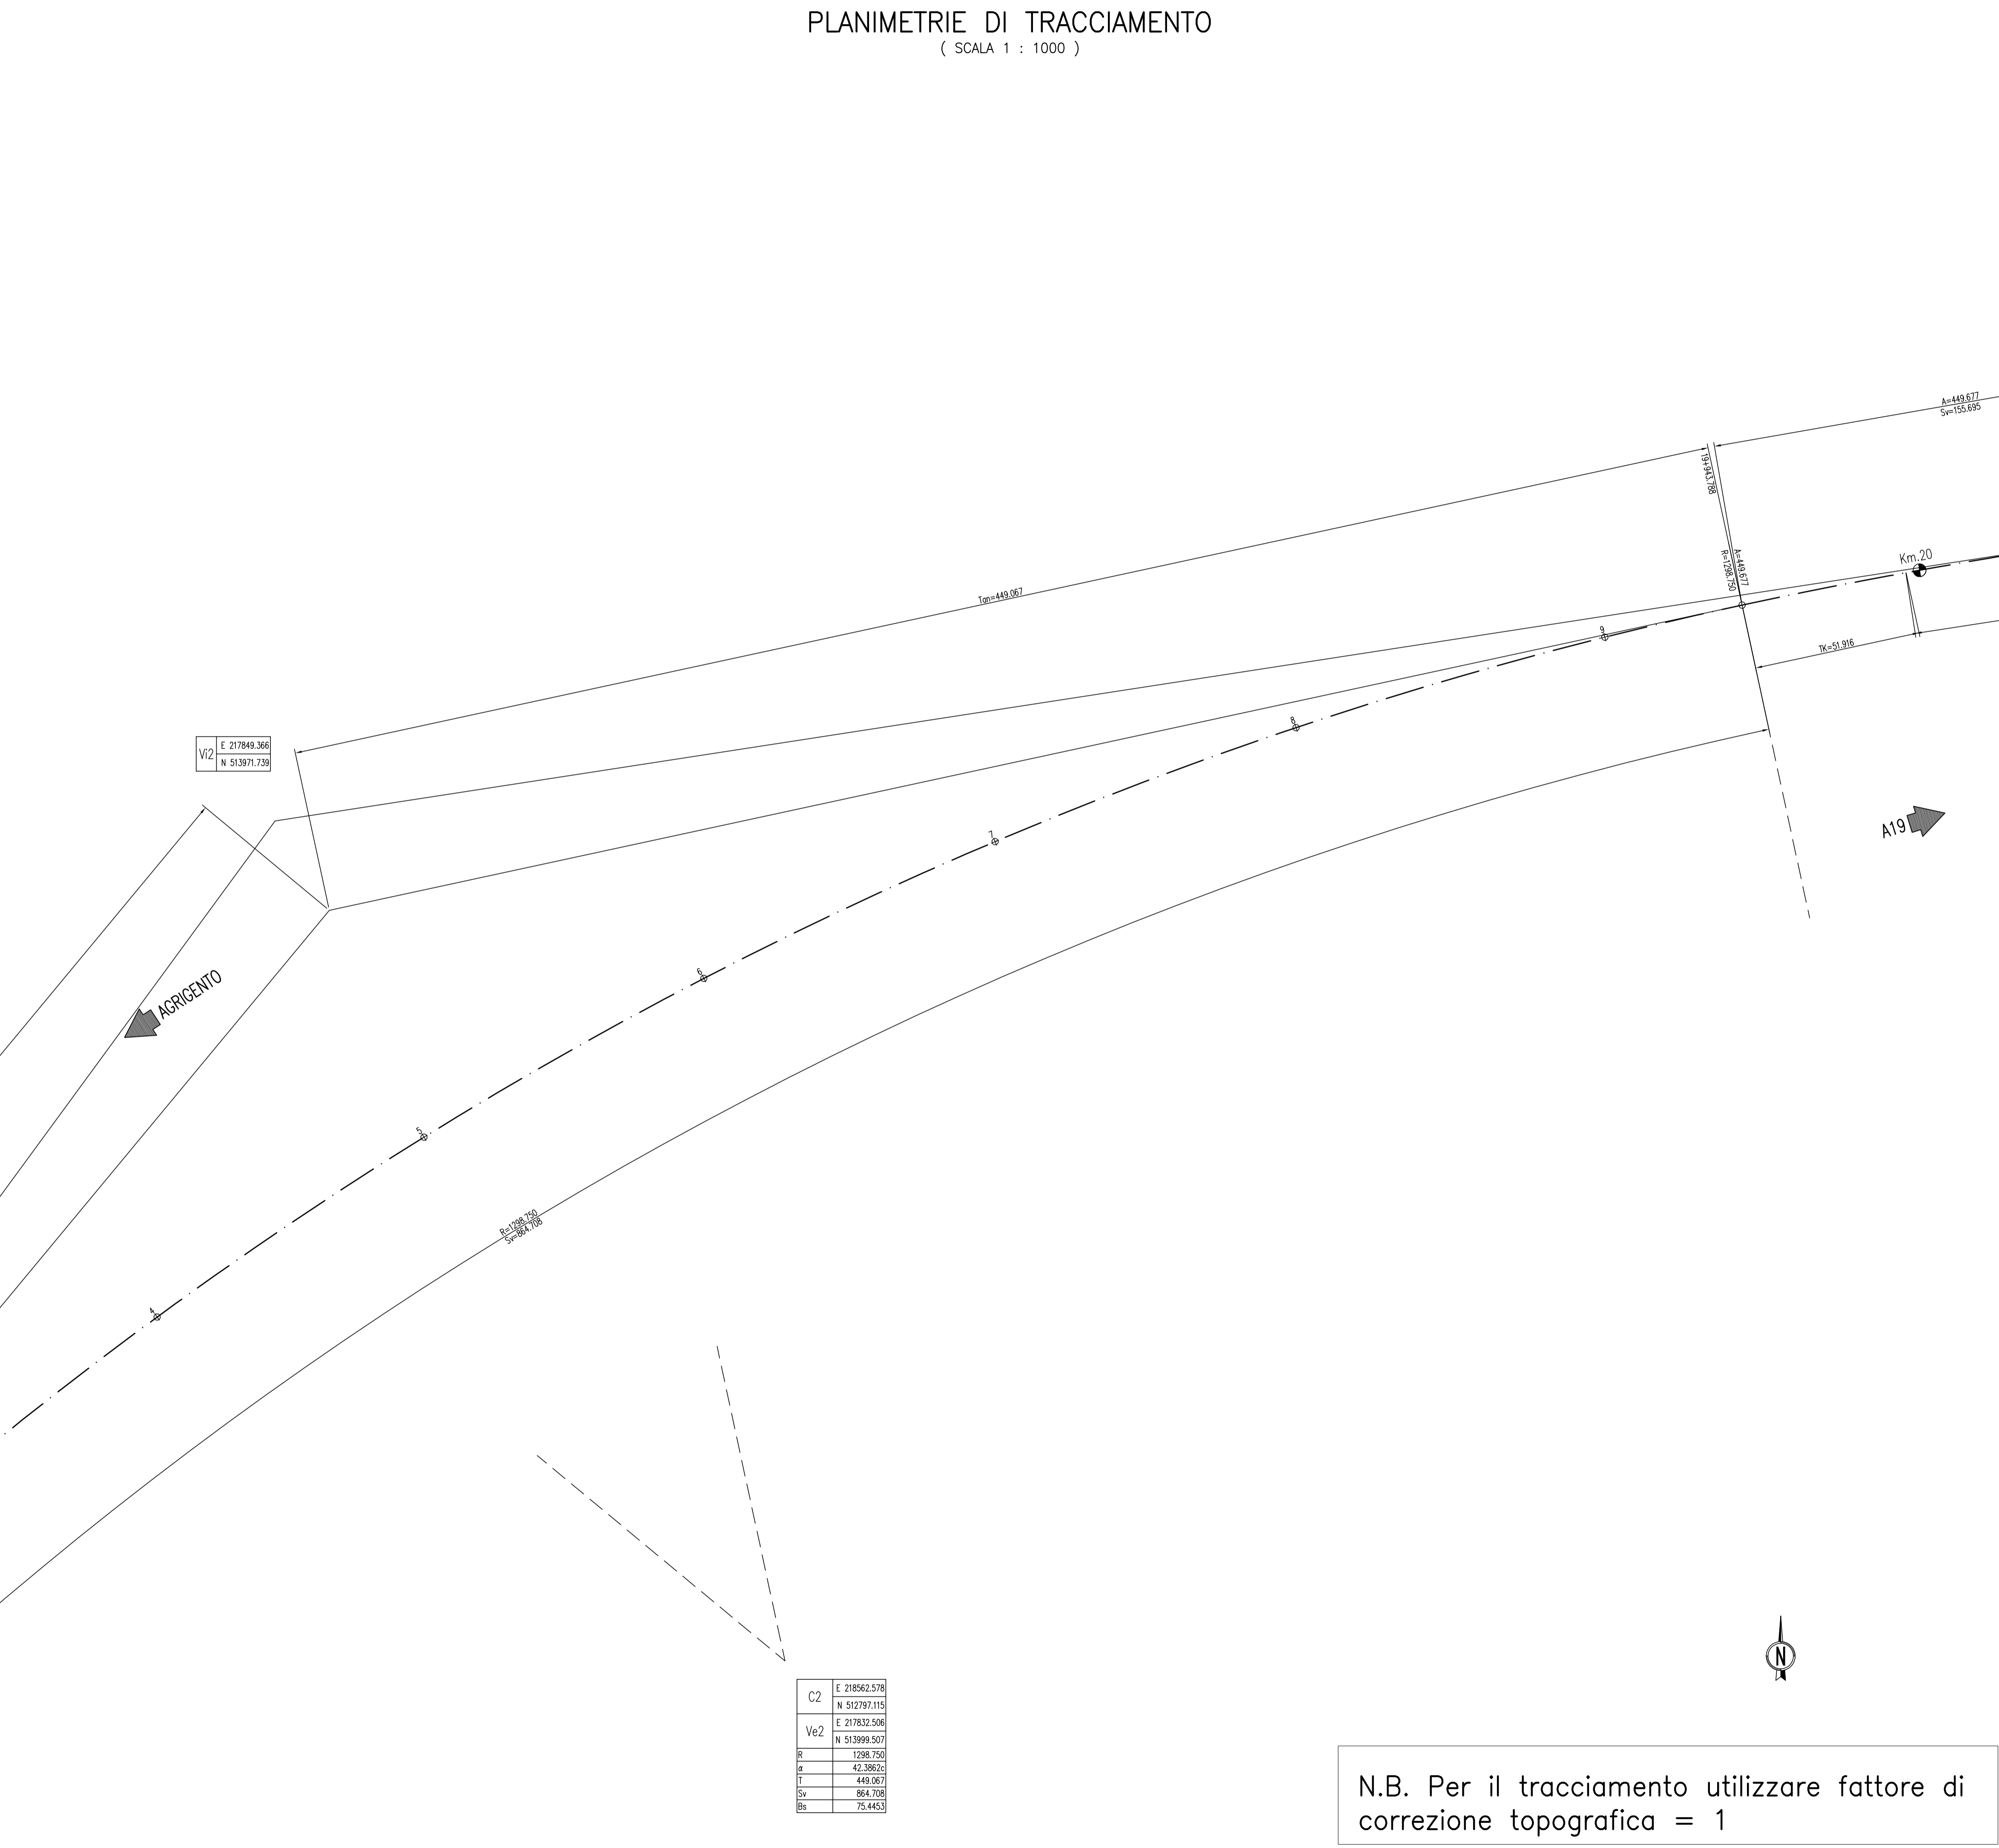

C2	E 218562.578
	N 512797.115
Ve2	E 217832.506
	N 513999.507
R	1298.750
α	42.3962c
T	449.067
Sv	864.708
Bs	75.4453

N.B. Per il tracciamento utilizzare fattore di correzione topografica = 1

QUADRO D'UNIONE

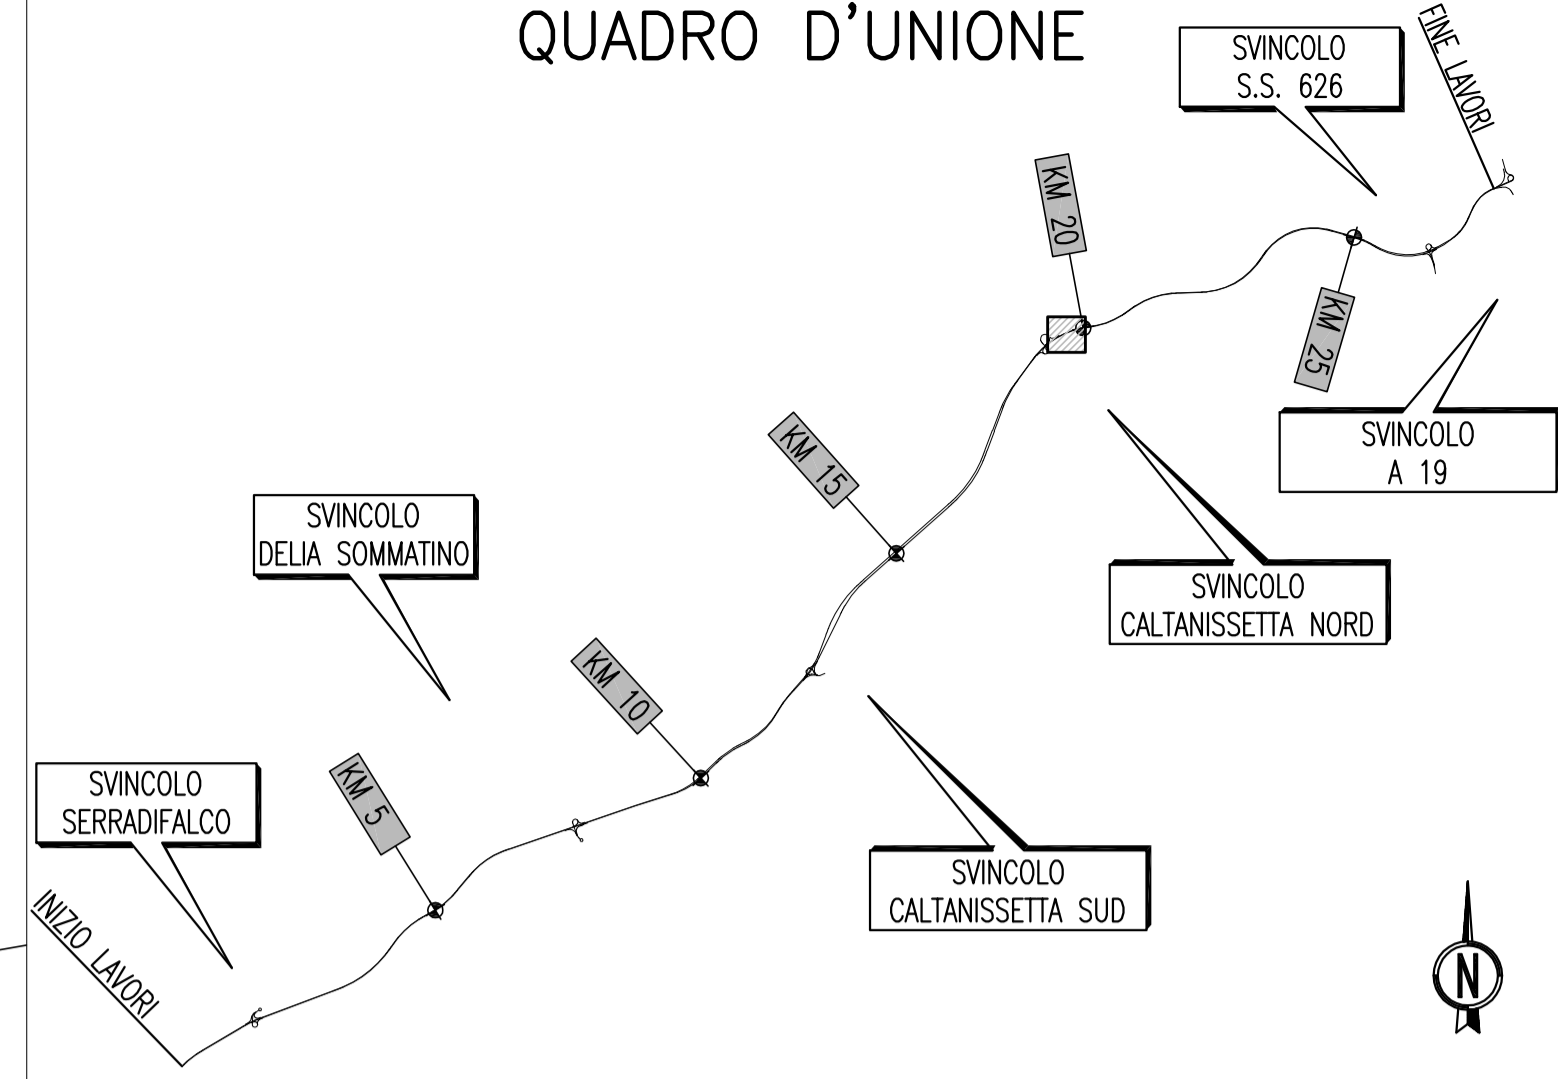

PA 12/09
CORRIDOIO PLURIMODALE TIRRENICO - NORD EUROPA
ITINERARIO AGRIGENTO - CALTANISSETTA - A19
S.S. N° 640 "DI PORTO EMPEDOCLE"
AMMODERNAMENTO E ADEGUAMENTO ALLA CAT. B DEL D.M. 5.11.2001
Dal km 44+000 allo svincolo con l'A19

PROGETTO ESECUTIVO



ASSE PRINCIPALE
Planimetrie di Tracciamento
Asse direzione Agrigento - A19 - Tav.37/52

Codice Unico Progetto (CUP) : F91B09000070001	
Codice Elaborato:	
PA12_09 - E 0 0 0 G E 2 1 1 P P 0 3 Z P 7 0 3 7 A	
F	
E	
D	
C	
B	
A	Aprile 2011
REV.	DATA
	DESCRIZIONE
	REDAITTO
	VERIFICATO
	APPROVATO
	AUTORIZZATO
Responsabile del procedimento: Ing. MAURIZIO ARAMINI	

Il Progettista: **Ing. GIAN LUCA MARCHINI** (Ordine degli Ingegneri di Firenze, N° 4533)

Il Consulente: **Ing. TULLIO ADRIANO** (Ordine degli Ingegneri di Palermo, N° 1400)

Il Coordinatore per la sicurezza: **Dott. Geol. D'ANGELO MAURIZIO** (N° 1607)

Il Direttore dei lavori: **Dott. Ing. PEPPINO MARASCIO** (Ordine degli Ingegneri di Roma, N° 14447)

Other stamps include: **ORDINE REGIONALE DEI GEODOLICI SICILIA** (Dott. Geol. MAURIZIO N. 1607), **ORDINE INGEGNERI ROMA** (N° 14853), and **ORDINE INGEGNERI ROMA** (N° 14447).