



PLANIMETRIE DI TRACCIAMENTO
(SCALA 1 : 1000)

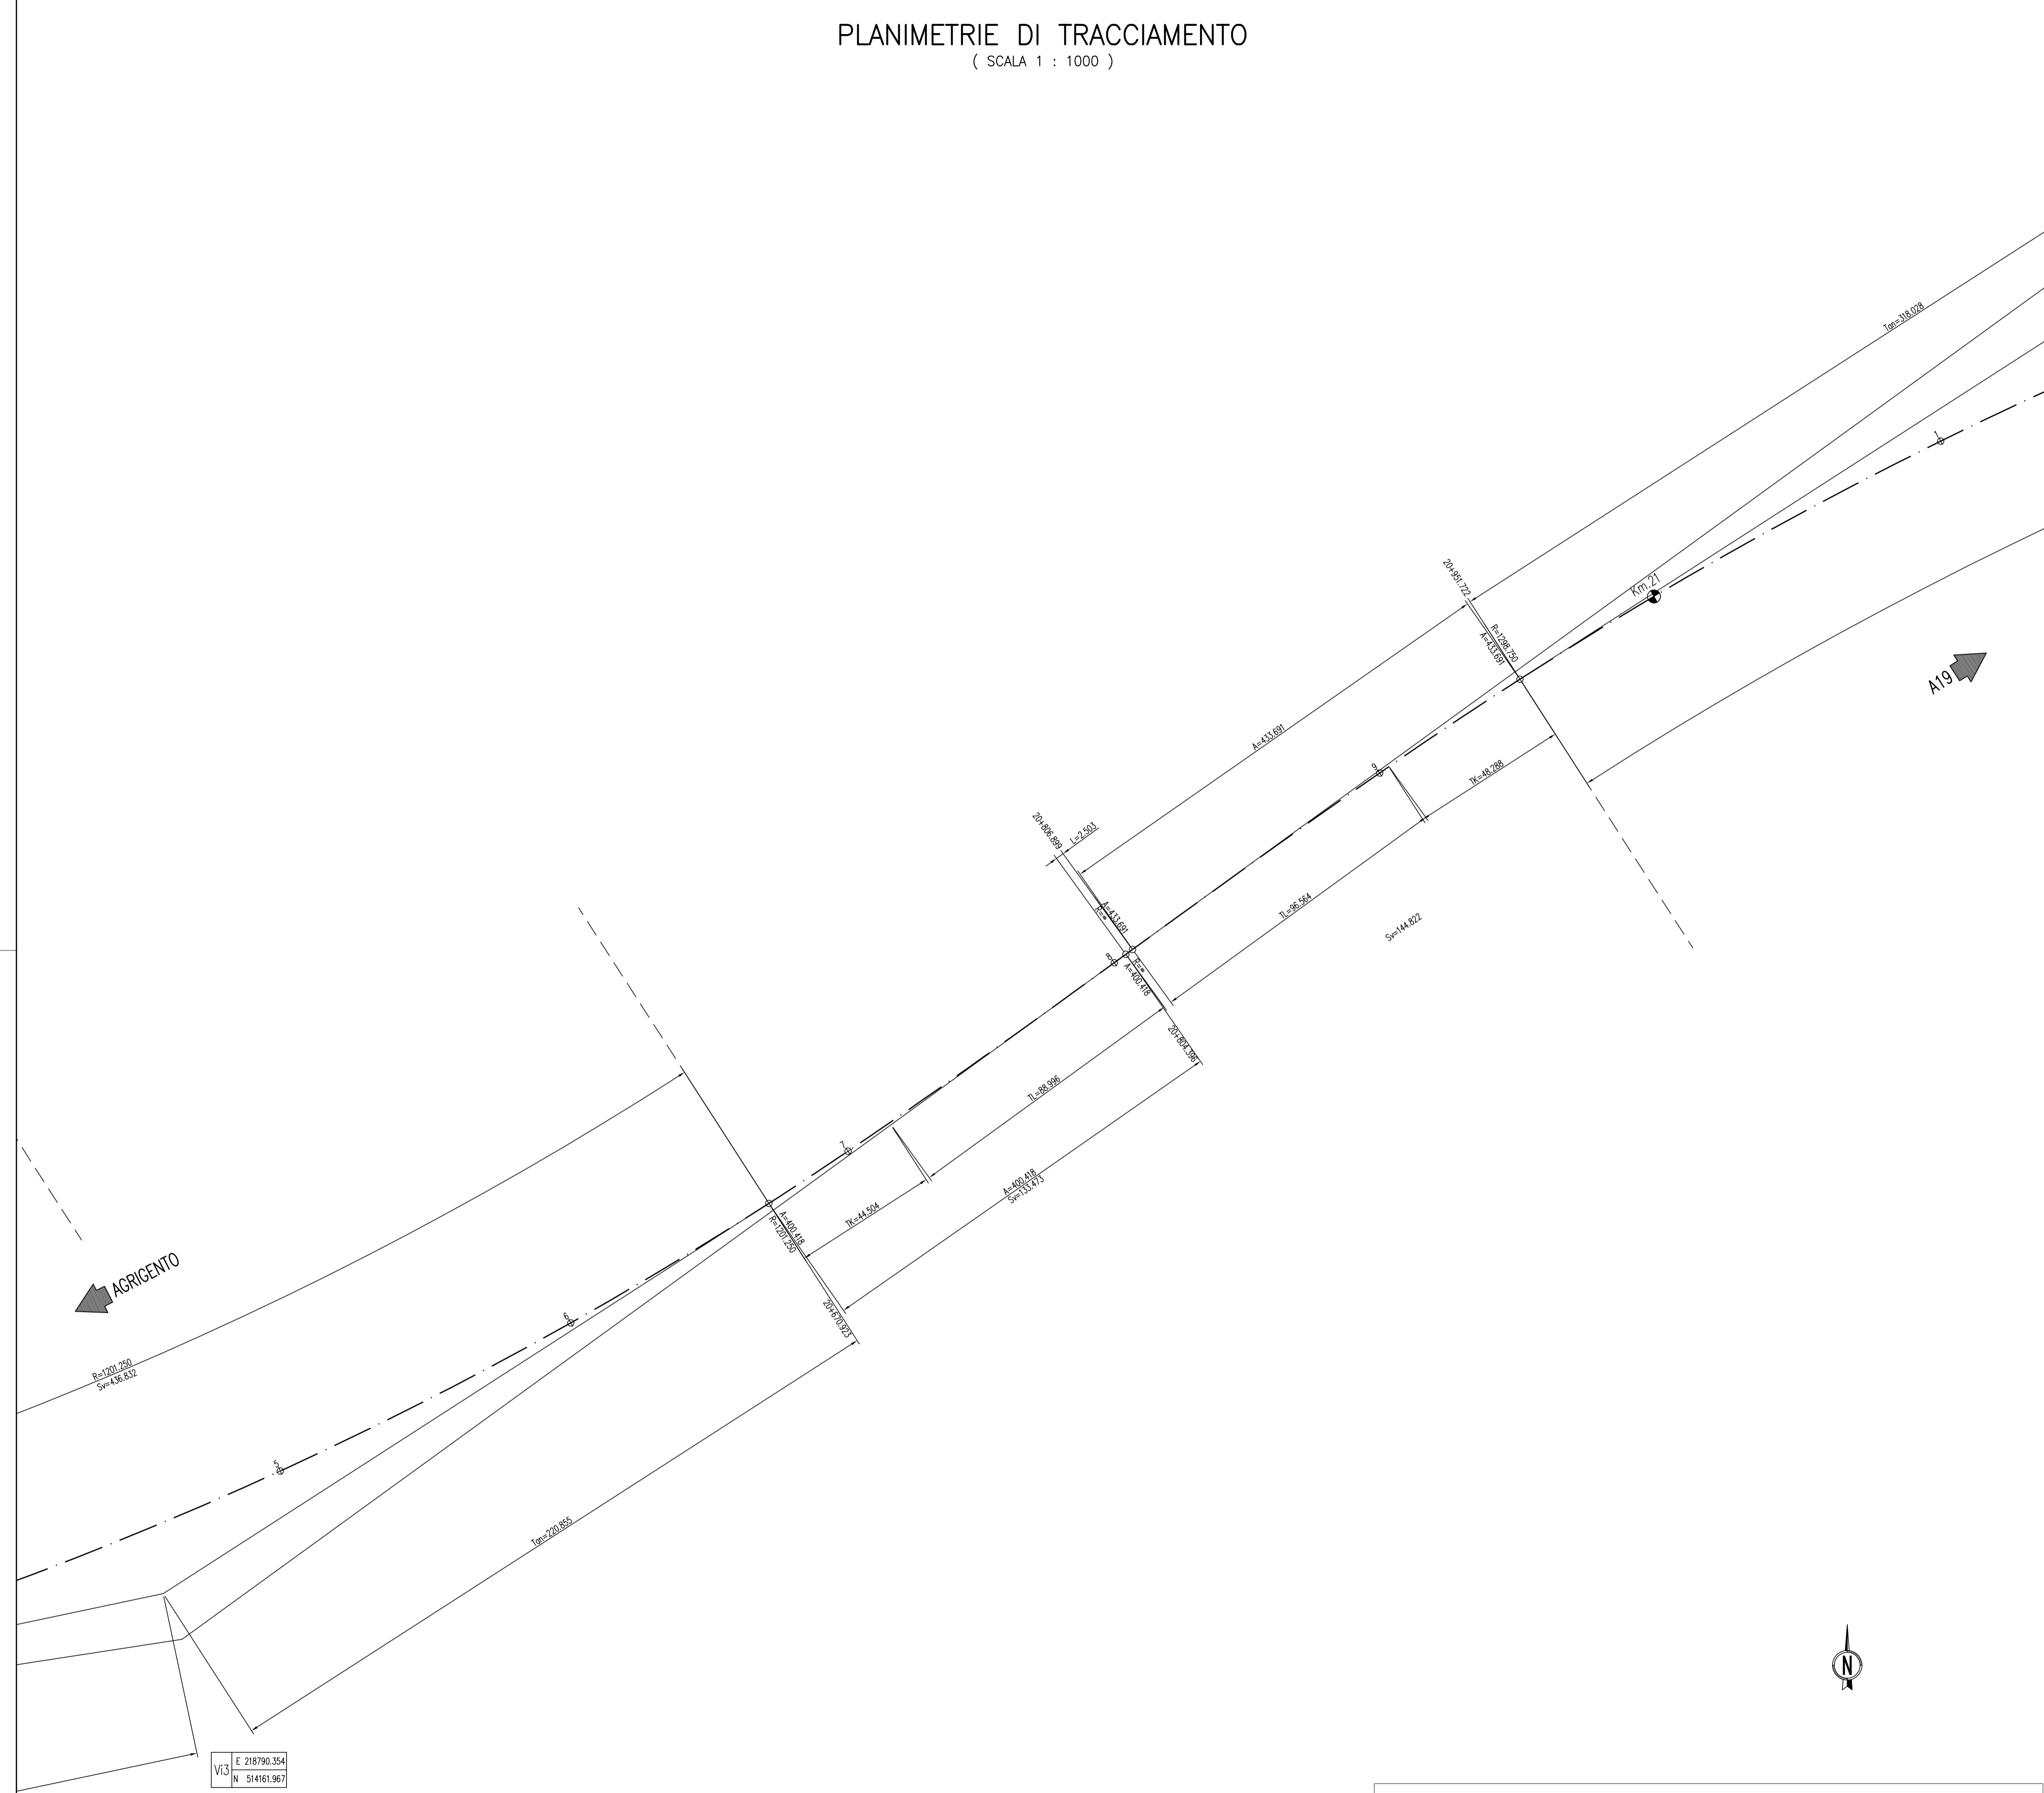

Vi3
E 218790.354
N 514161.967

N.B. Per il tracciamento utilizzare fattore di correzione topografica = 1

QUADRO D'UNIONE

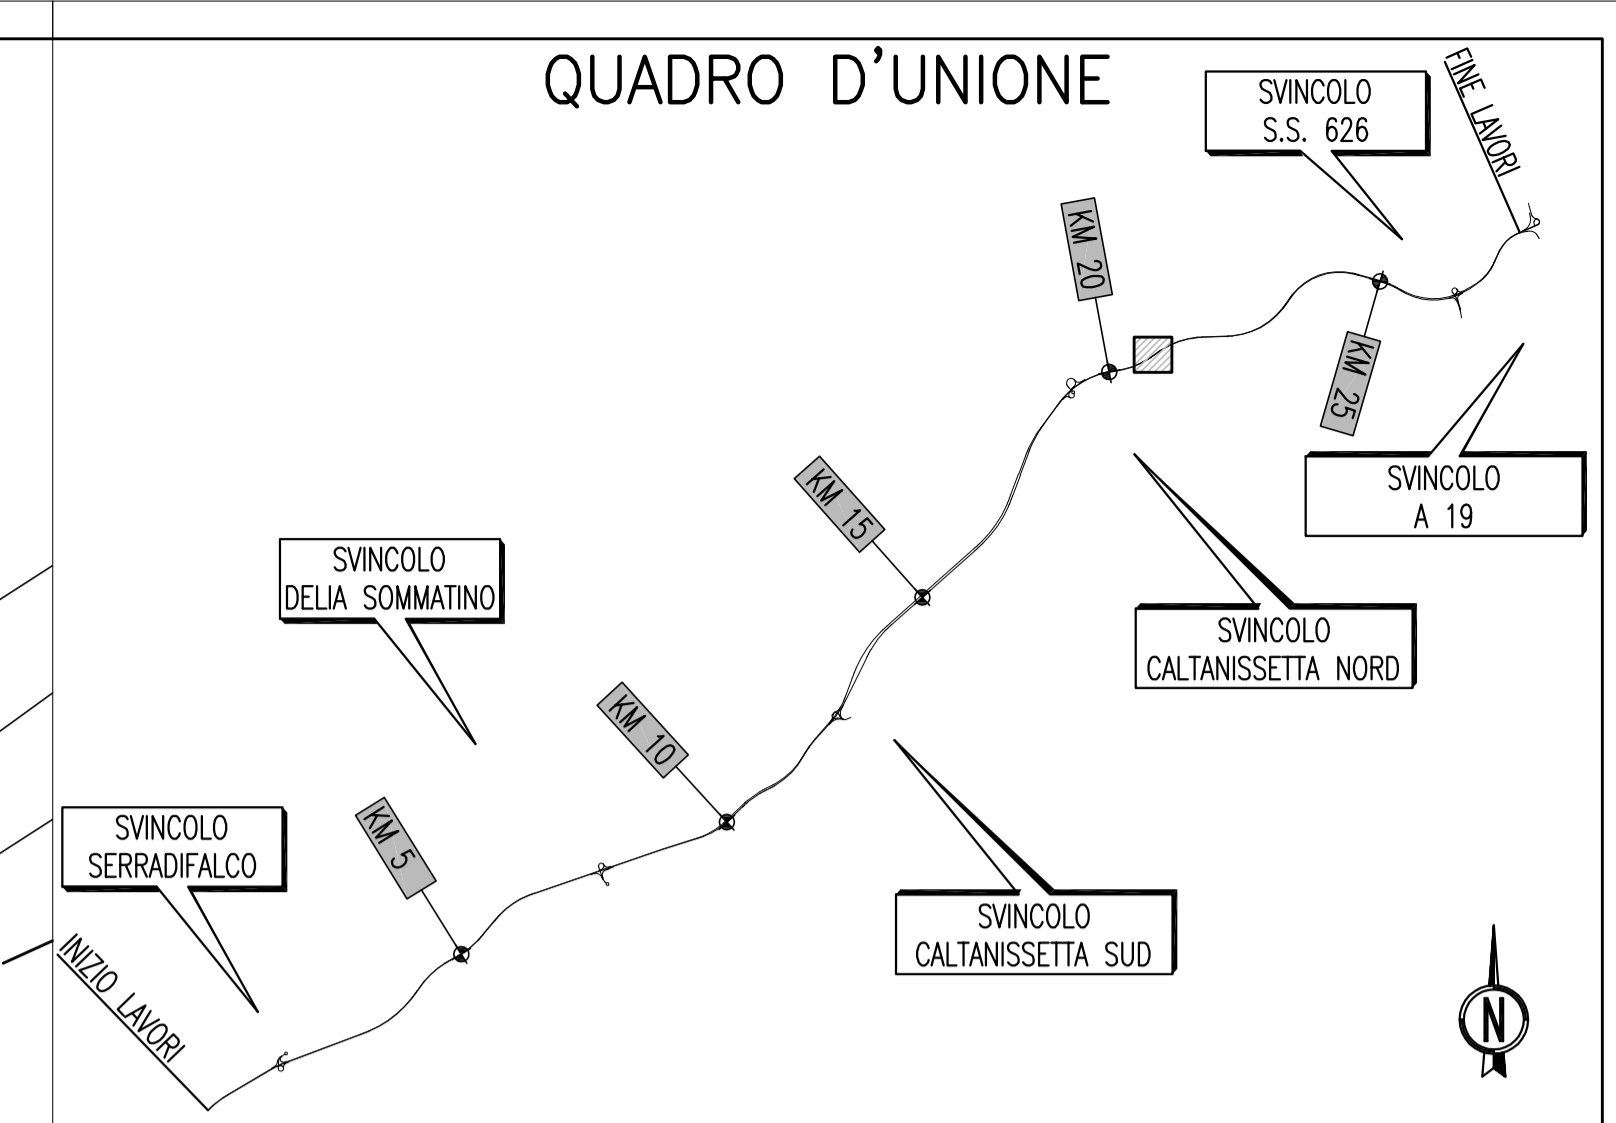

PA 12/09
CORRIDOIO PLURIMODALE TIRRENICO - NORD EUROPA
ITINERARIO AGRIGENTO - CALTANISSETTA - A19
S.S. N° 640 "DI PORTO EMPEDOCLE"
AMMODERNAMENTO E ADEGUAMENTO ALLA CAT. B DEL D.M. 5.11.2001
Dal km 44+000 allo svincolo con l'A19

PROGETTO ESECUTIVO

Contraente Generale:

ASSE PRINCIPALE
Planimetrie di Tracciamento
Asse direzione Agrigento - A19 - Tav.39/52

Codice Unico Progetto (CUP) : F91B09000070001

Codice Elaborato:

PA	12	09	- E	0	0	0	G	E	2	1	1	P	P	0	3	Z	P	7	0	3	9	A
Scala: 1:1000																						
F																						
E																						
D																						
C																						
B																						
A	Aprile 2011	EMISSIONE	S.TERRENO	A.TURSO	M. LITI	P. PAGLINI																
REV.	DATA	DESCRIZIONE	REDATTO	VERIFICATO	APPROVATO	AUTORIZZATO																

Responsabile del procedimento: Ing. MAURIZIO ARAMINI

Il Progettista: **Ing. GIAN LUCA MARCHINI** (Ordine Ingegneri di Firenze N° 4533)

Il Consulente: **Ing. TULLIO ADRIANO** (Ordine Ingegneri di Roma N° 1400)

Il Coordinatore per la sicurezza in fase di progetto: **Dott. Geol. D'ANGELO MAURIZIO** (Ordine Geologi di Sicilia N° 1607)

Il Direttore dei lavori: **Dott. Ing. PIPPINO MARSICANO** (Ordine Ingegneri di Roma N° 14447)