



PLANIMETRIE DI TRACCIAMENTO
(SCALA 1 : 1000)

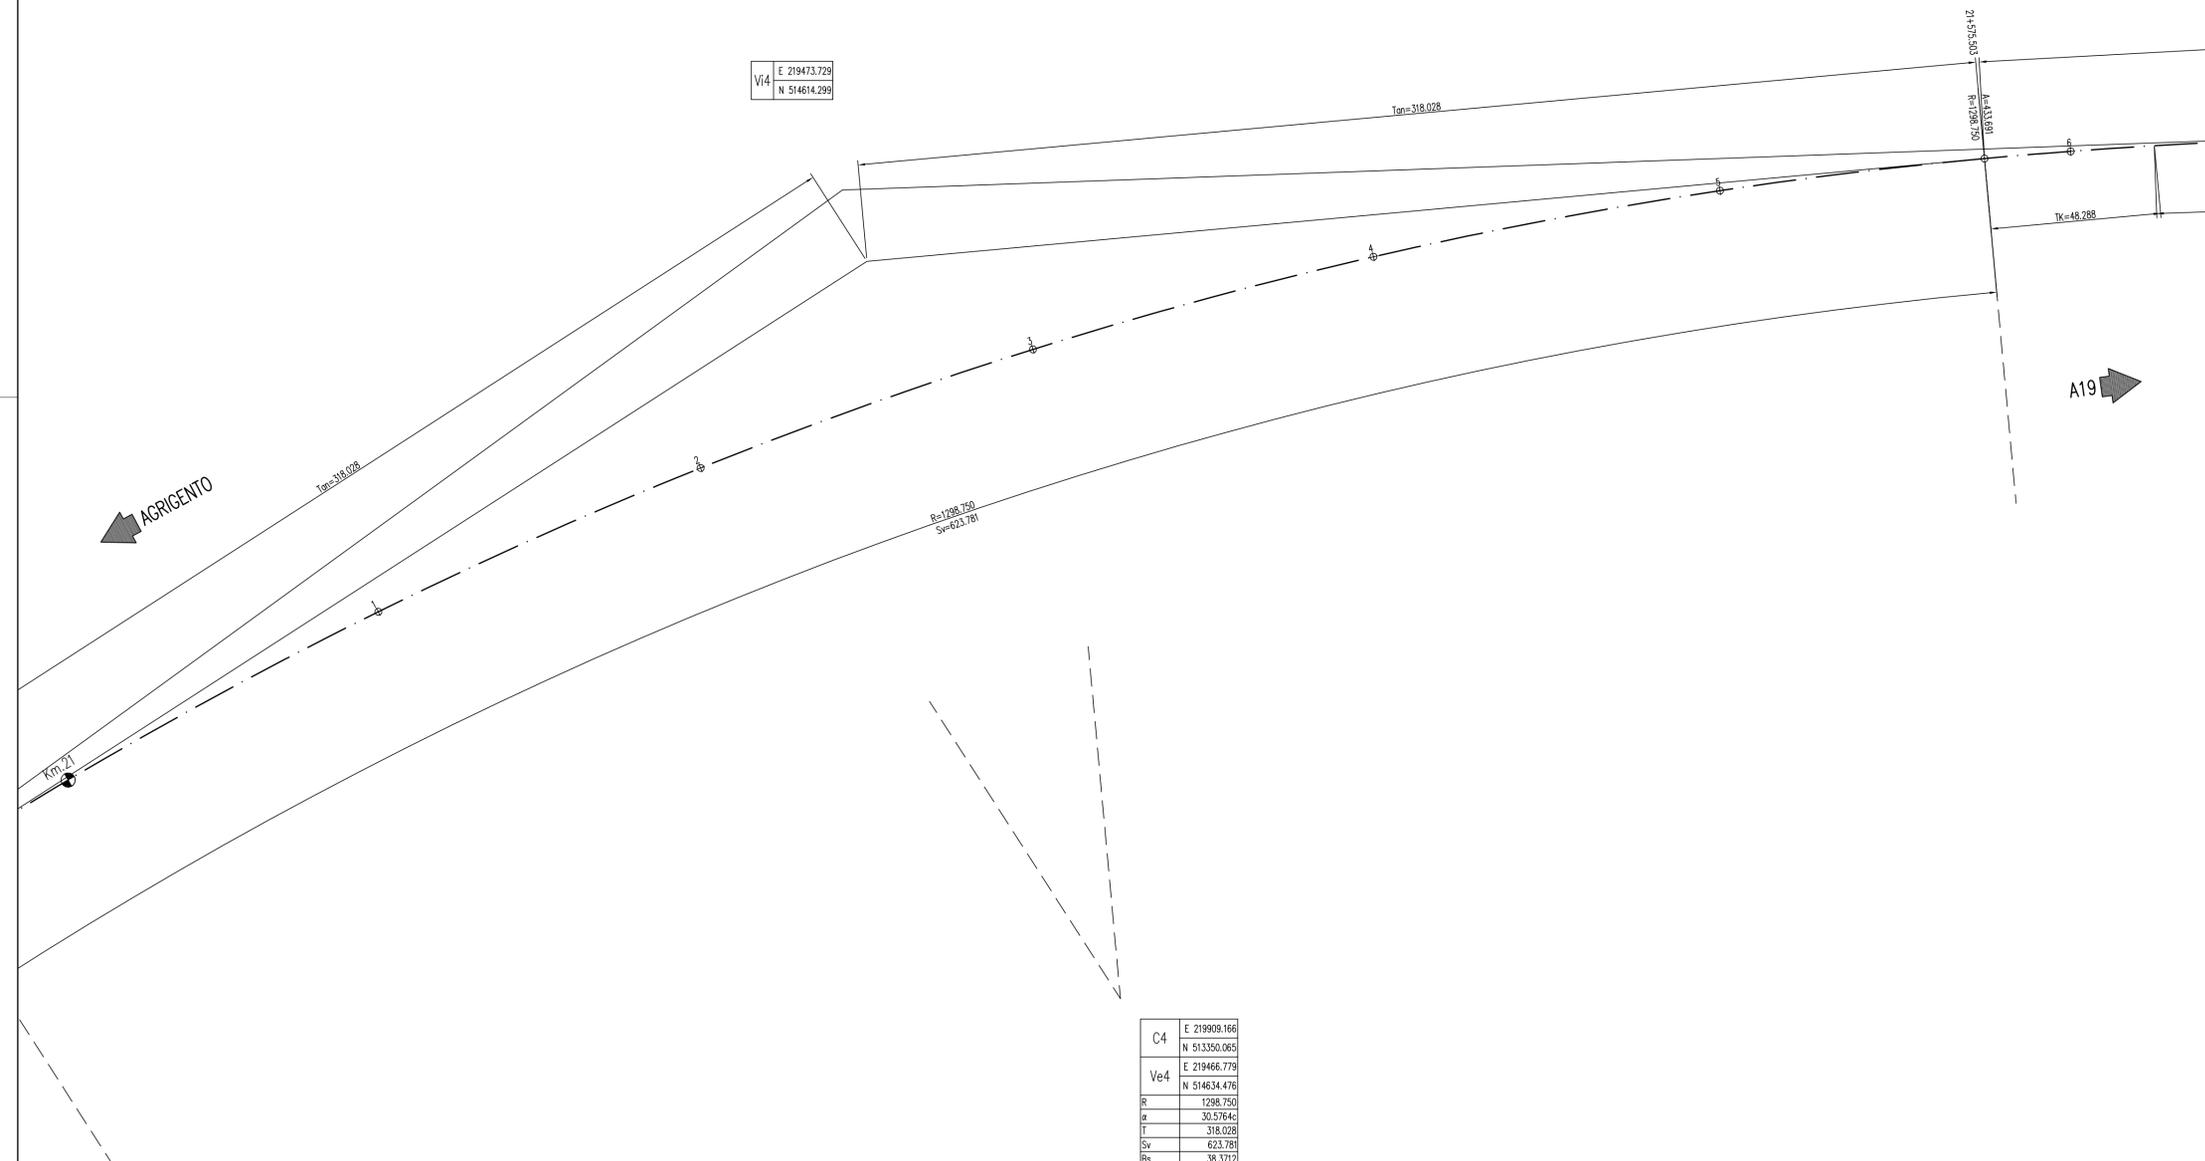

C4	E 219909.166
	N 513350.065
Ve4	E 219466.779
	N 514634.476
R	1298.750
α	30.5764c
T	318.028
Sv	623.781
Bs	38.3712

N.B. Per il tracciamento utilizzare fattore di correzione topografica = 1

QUADRO D'UNIONE

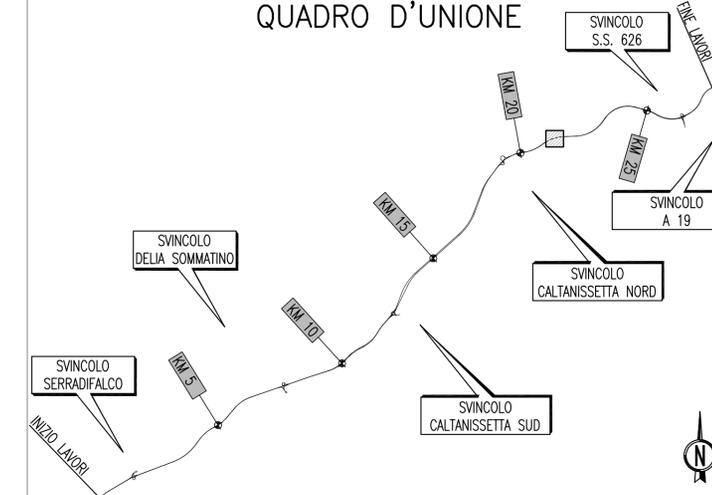

PA 12/09
CORRIDOIO PLURIMODALE TIRRENICO - NORD EUROPA
ITINERARIO AGRIGENTO - CALTANISSETTA - A19
S.S. N° 640 "DI PORTO EMPEDOCLE"
AMMODERNAMENTO E ADEGUAMENTO ALLA CAT. B DEL D.M. 5.11.2001
Dal km 44+000 allo svincolo con l'A19

PROGETTO ESECUTIVO



ASSE PRINCIPALE
Planimetrie di Tracciamento
Asse direzione Agrigento - A19 - Tav.40/52

Codice Unico Progetto (CUP) : F91B09000070001

Codice Elaborato: PA12_09 - E 0 0 0 | G E 2 | 1 | P P 0 3 | Z | P 7 | 0 4 | 0 | A

F					
E					
D					
C					
B					
A	Aprile 2011	EMISSIONE	S.TERRENO	A.TURSO	M. LITI
REV.	DATA	DESCRIZIONE	REDATTO	VERIFICATO	APPROVATO
Responsabile del procedimento: Ing. MAURIZIO ARAMINI					

Il Progettista: **Ing. GIAN LUCA MARCHINI** (Ordine degli Ingegneri di Firenze, N° 4533)

Il Consulente: **Dott. Geol. TURSO Adriano** (Ordine degli Ingegneri di Roma, N° 1400)

Il Coordinatore per la sicurezza in fase di progetto: **Dott. Geol. MAURIZIO** (Ordine dei Geologi di Sicilia, N° 1607)

Il Direttore dei lavori: **Dott. PEPINO MARASCIO** (Ordine degli Ingegneri di Roma, N° 14447)