


PLANIMETRIE DI TRACCIAMENTO
(SCALA 1 : 1000)

ACRIGENTO

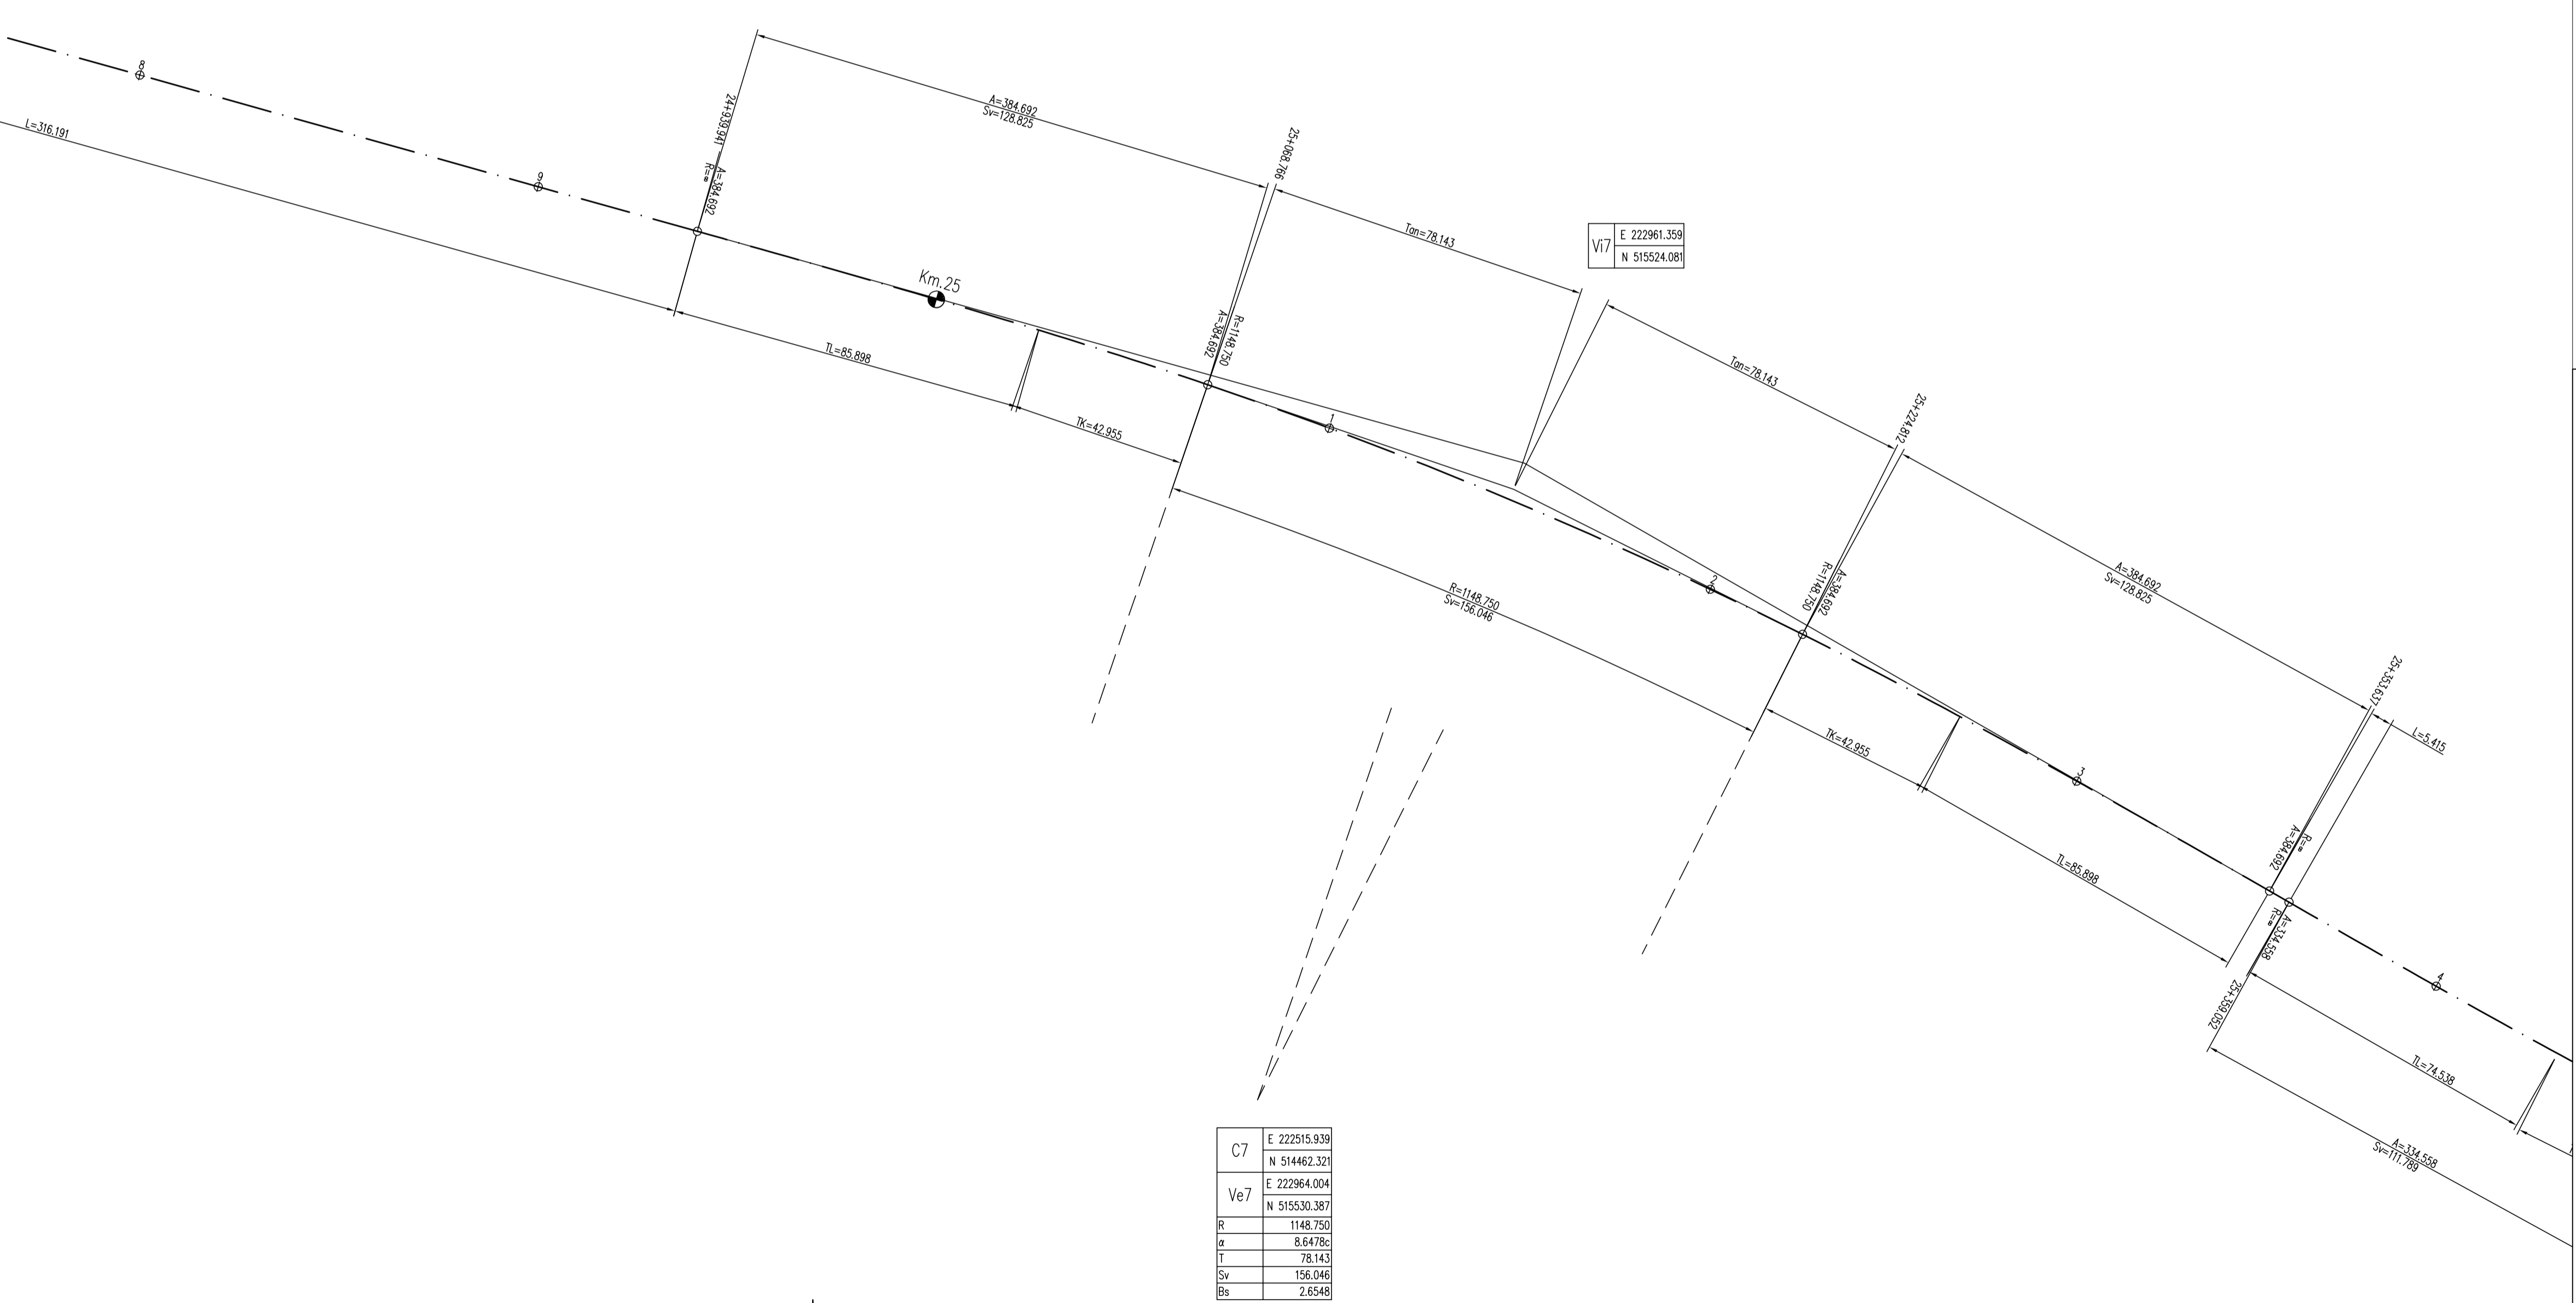


| | |
|-----|--------------|
| C7 | E 222515.939 |
| | N 514462.321 |
| Ve7 | E 222964.004 |
| | N 515530.387 |
| R | 1148.750 |
| a | 8.64782 |
| T | 78.143 |
| Sv | 156.046 |
| Bs | 2.6548 |



N.B. Per il tracciamento utilizzare fattore di correzione topografica = 1

QUADRO D'UNIONE

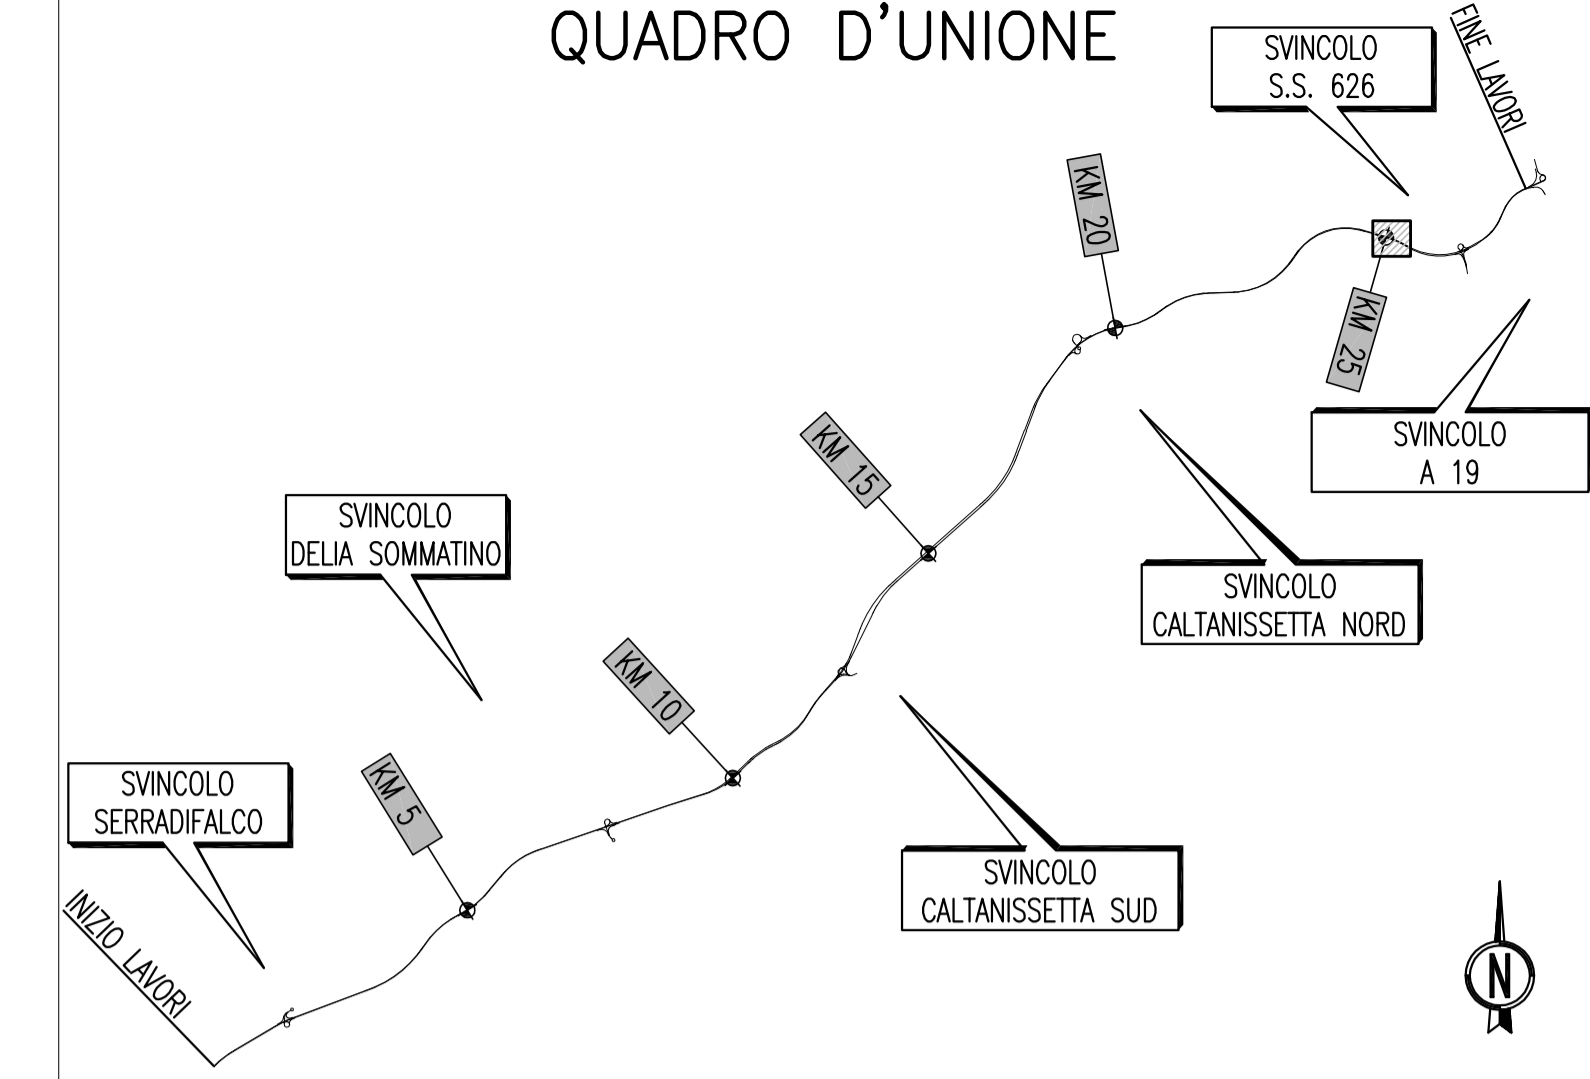



PA 12/09
CORRIDOIO PLURIMODALE TIRRENICO - NORD EUROPA
ITINERARIO AGRIGENTO - CALTANISSETTA - A19
S.S. N° 640 "DI PORTO EMPEDOCLE"
AMMODERNAMENTO E ADEGUAMENTO ALLA CAT. B DEL D.M. 5.11.2001
Dal km 44+000 allo svincolo con l'A19

PROGETTO ESECUTIVO

Contraente Generale: 

ASSE PRINCIPALE
Planimetrie di Tracciamento
Asse direzione Agrigento - A19 - Tav.47/52

Codice Unico Progetto (CUP) : F91B09000070001
Codice Elaborato: PA12_09 - E 0 0 0 | G E 2 | 1 | P P 0 3 | Z | P 7 | 0 4 7 | A

| | | | | | |
|--|-------------|-------------|-----------|------------|-----------|
| F | | | | | |
| E | | | | | |
| D | | | | | |
| C | | | | | |
| B | | | | | |
| A | Aprile 2011 | EMISSIONE | S.TERRENO | A.TURSO | M. LITI |
| REV. | DATA | DESCRIZIONE | REDATTO | VERIFICATO | APPROVATO |
| Responsabile del procedimento: Ing. MAURIZIO ARAMINI | | | | | |

Il Progettista:



Il Consulente:



Il Coordinatore per la sicurezza in fase di progetto:



Il Direttore dei lavori:



Scale: 1:1000