
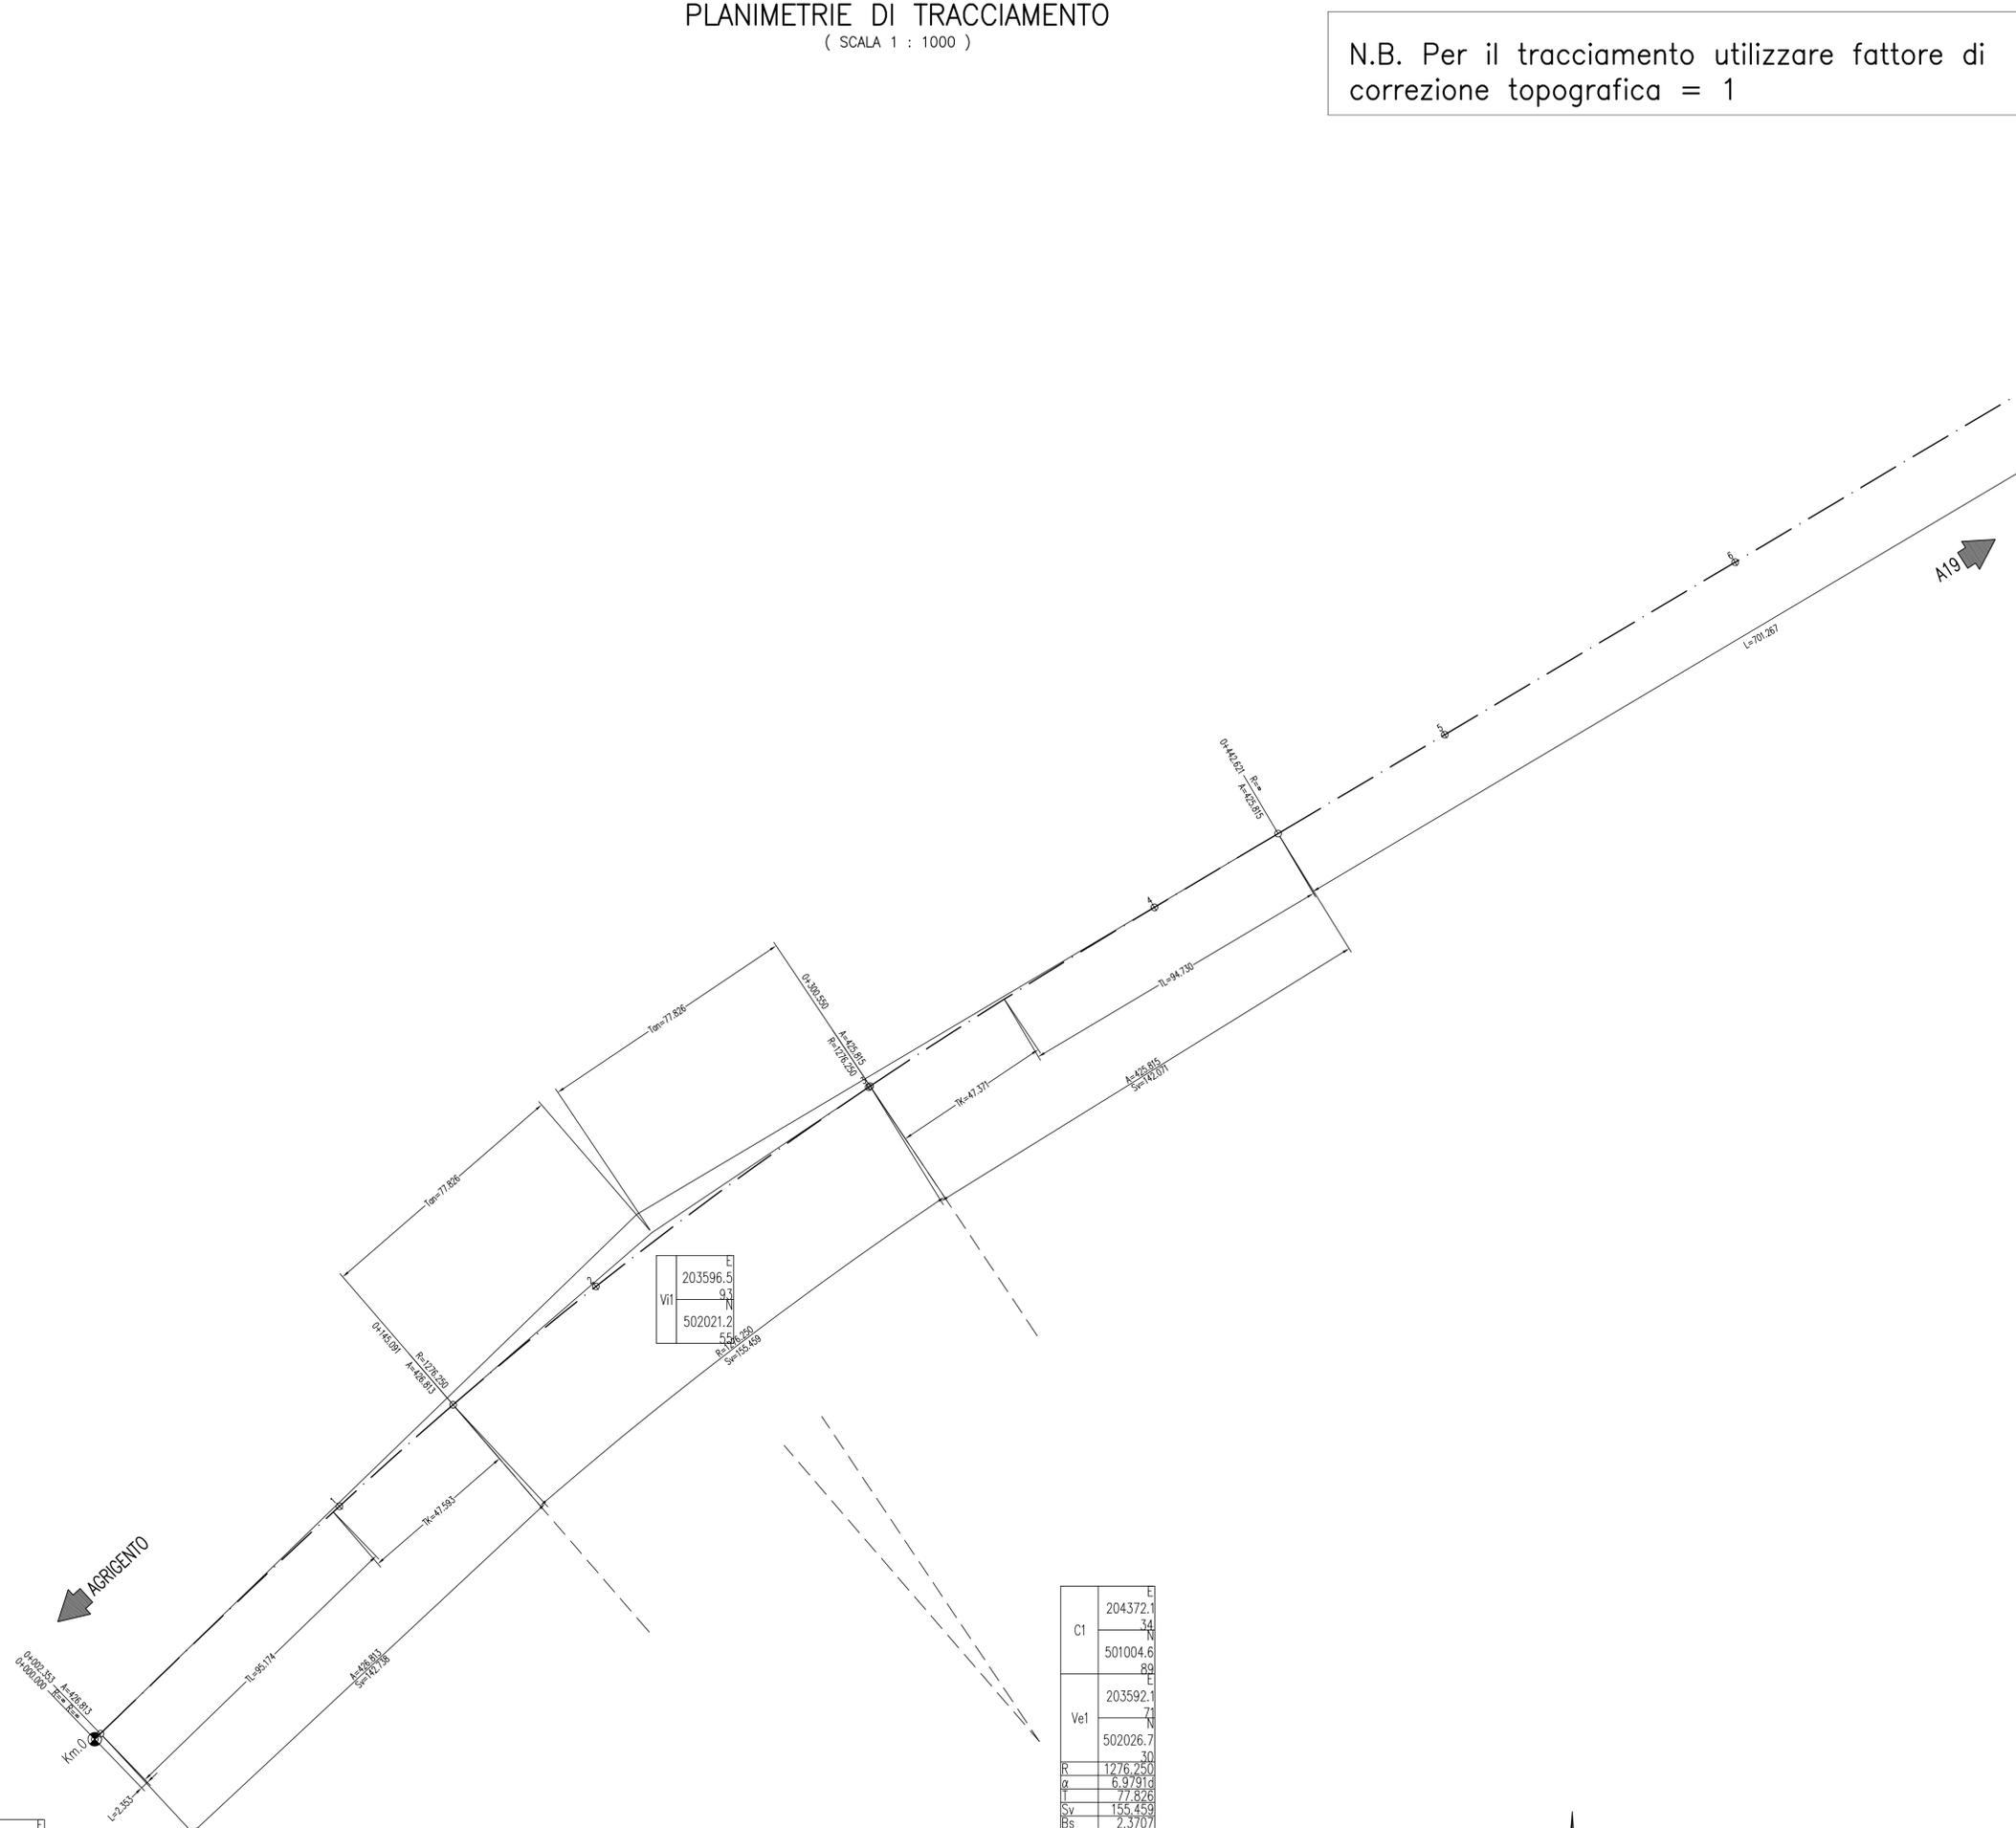


PLANIMETRIE DI TRACCIAMENTO  
(SCALA 1 : 1000)

N.B. Per il tracciamento utilizzare fattore di correzione topografica = 1

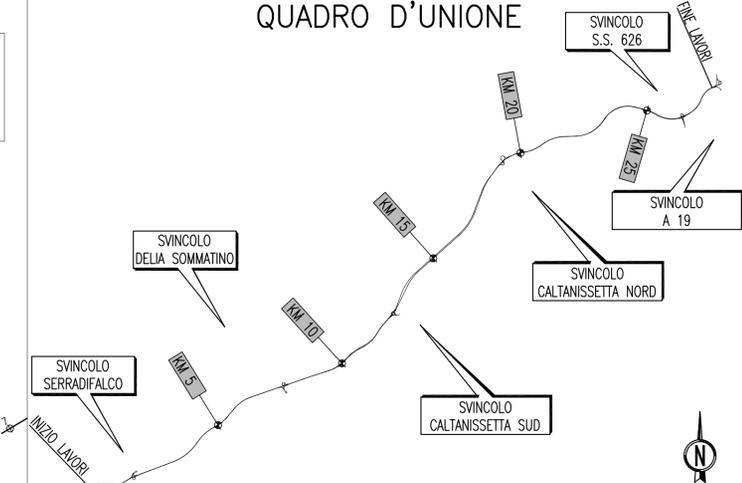

VI1	E	203596.5
	N	9.7
	S	502021.2
	W	5.5
		R=41.371
		L=94.730

C1	E	204372.1
	N	34
	S	501004.6
	W	89
Ve1	E	203592.1
	N	71
	S	502026.7
	W	30
R		1276.250
g		6.9/91d
l		77.826
Sv		155.459
Bs		2.3707

VO	E	203431.57
	N	
	S	501871.465
	W	



PA 12/09  
CORRIDOIO PLURIMODALE TIRRENICO - NORD EUROPA  
ITINERARIO AGRIGENTO - CALTANISSETTA - A19  
S.S. N° 640 "DI PORTO EMPEDOCLE"  
AMMODERNAMENTO E ADEGUAMENTO ALLA CAT. B DEL D.M. 5.11.2001  
Dal km 44+000 allo svincolo con l'A19

**PROGETTO ESECUTIVO**

Contraente Generale: 

**ASSE PRINCIPALE**  
Planimetrie di Tracciamento  
Asse direzione A19 - Agrigento - Tav.1/52

Codice Unico Progetto (CUP) : F91B09000070001  
Codice Elaborato: PA12\_09 - E 0 0 0 | G E 2 | 1 | P P 0 3 | Z | P 7 | 0 5 3 | A

F						
E						
D						
C						
B						
A	Aprile 2011	EMISSIONE	S.TERRENO	A.TURSO	M. LITI	P. PAGLINI
REV.	DATA	DESCRIZIONE	REDATTO	VERIFICATO	APPROVATO	AUTORIZZATO

Responsabile del procedimento: Ing. MAURIZIO ARAMINI

Il Progettista:



Il Consulente:



Il Coordinatore per la sicurezza in fase di progetto:



Il Direttore dei lavori:

