


PLANIMETRIE DI TRACCIAMENTO
(SCALA 1 : 1000)

QUADRO D'UNIONE

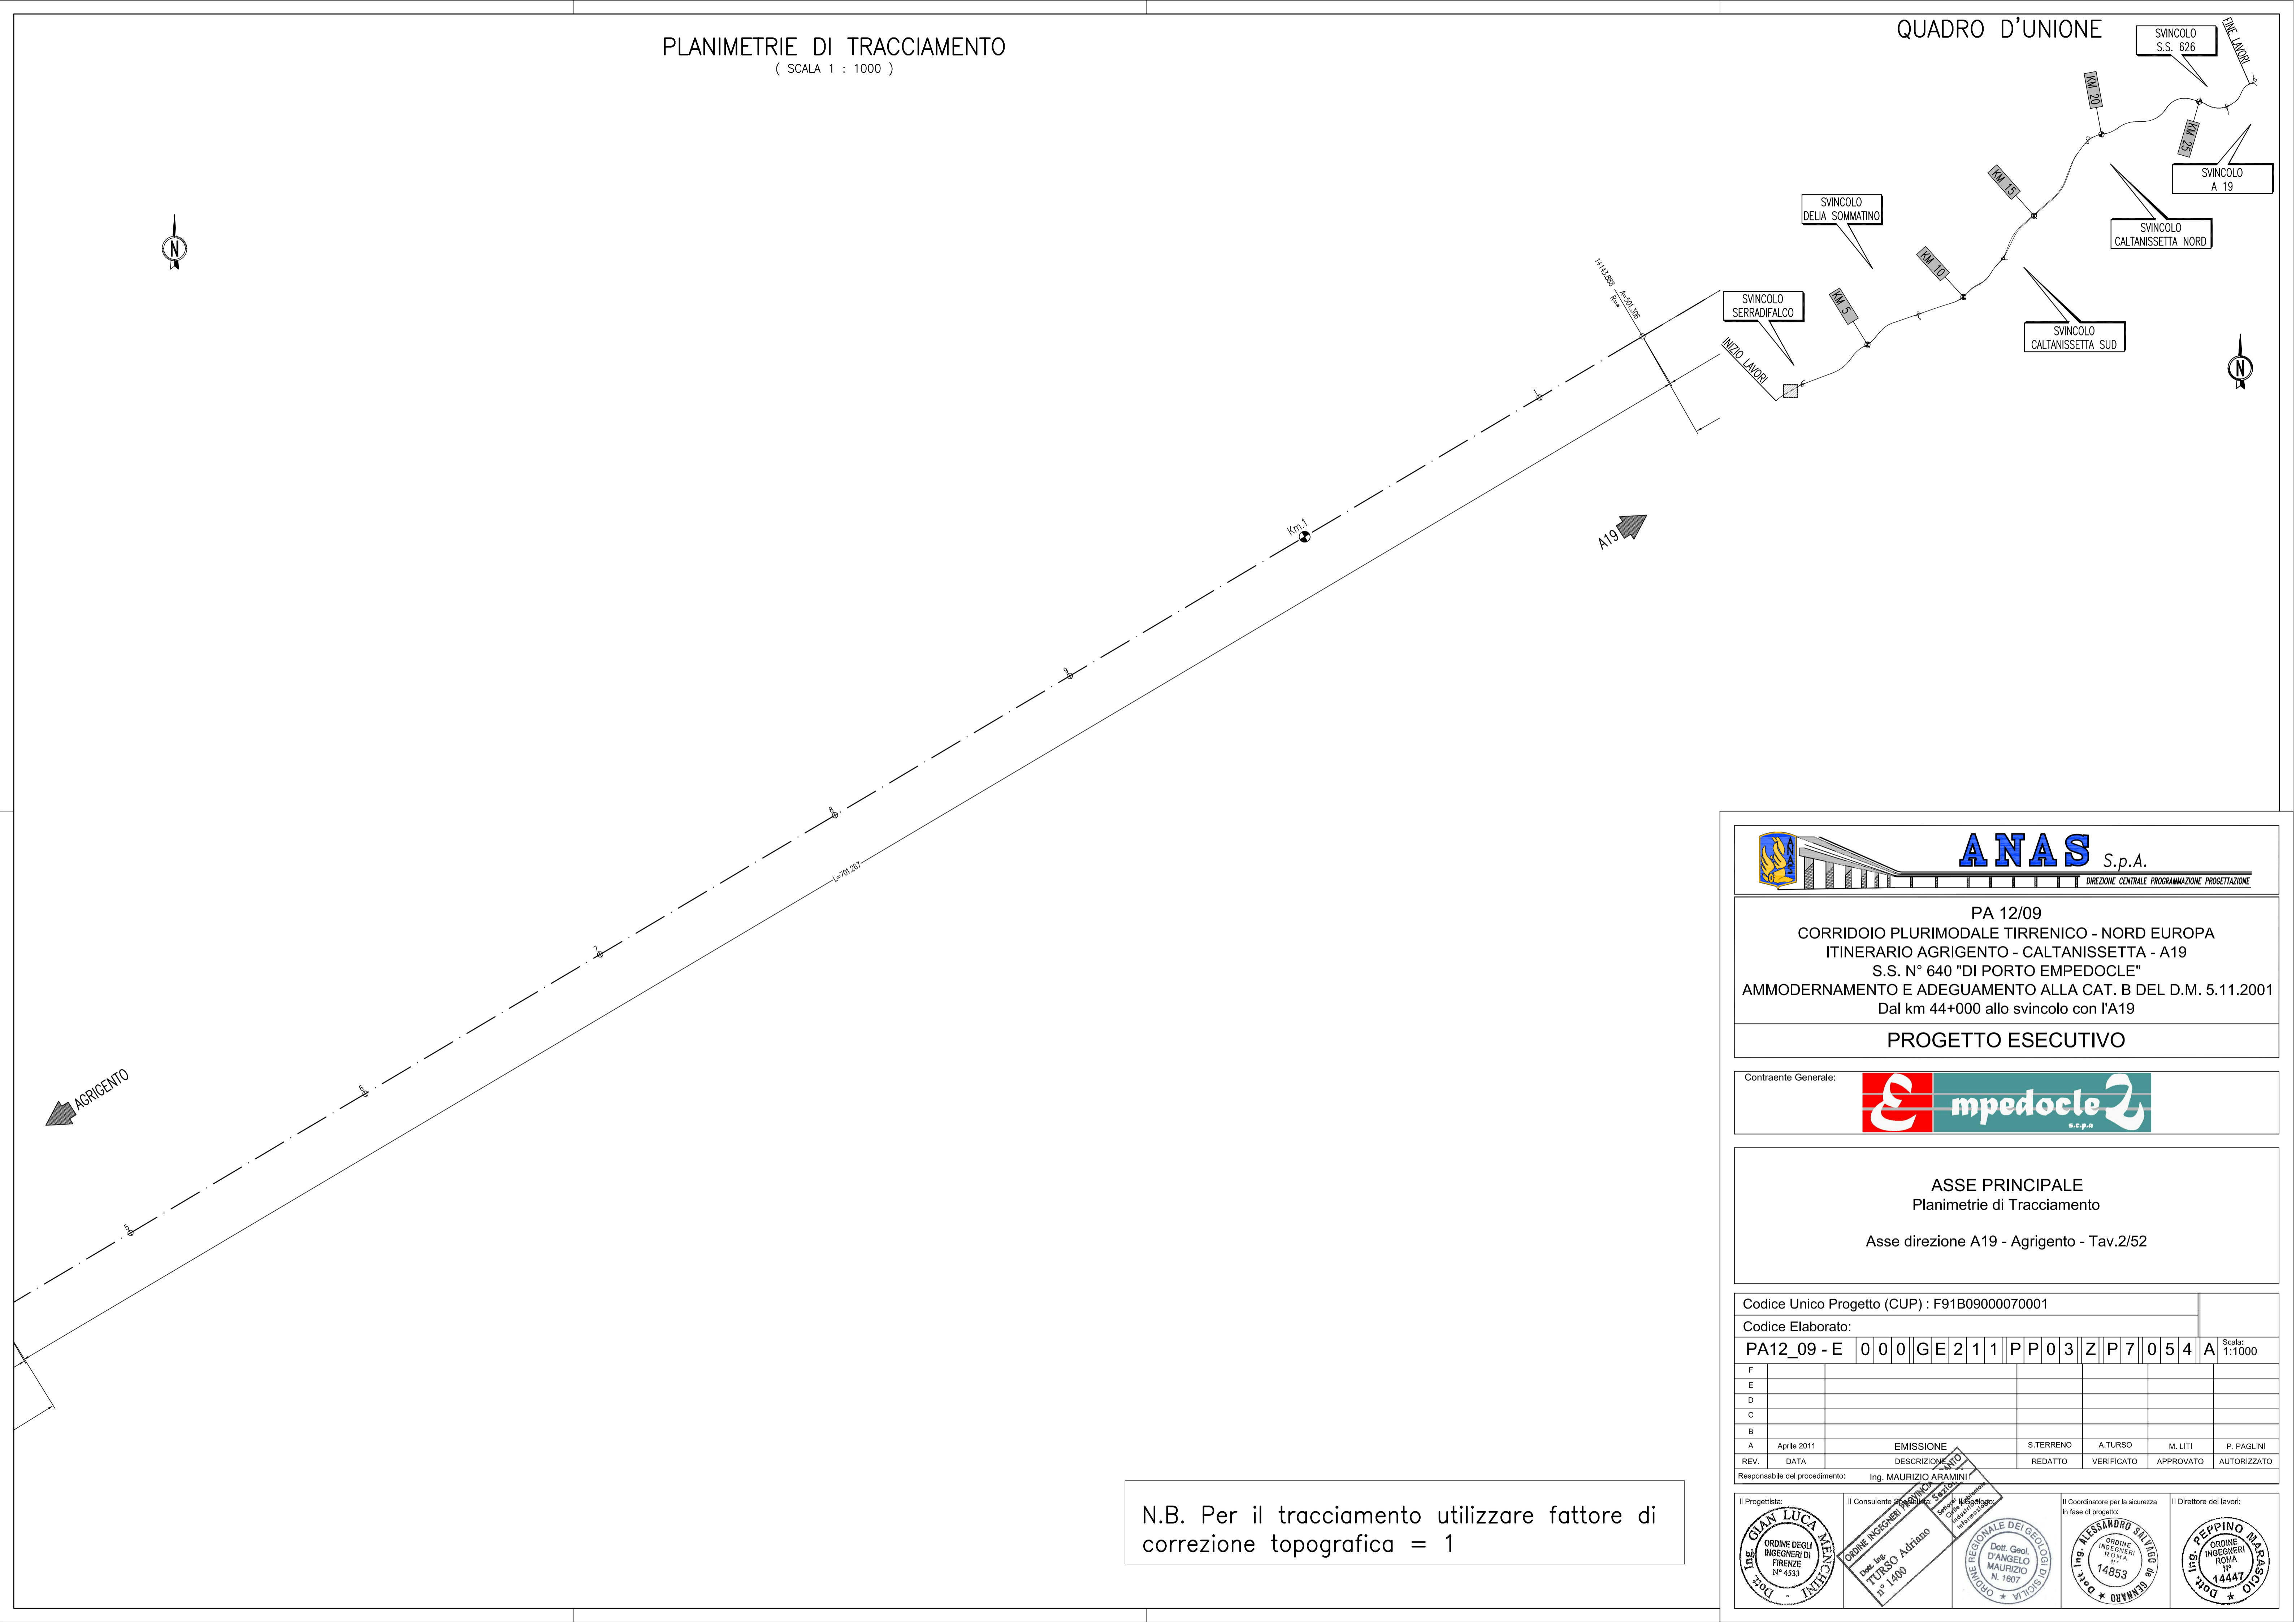



ANAS S.p.A.
DIREZIONE CENTRALE PROGRAMMAZIONE PROGETTAZIONE

PA 12/09
CORRIDOIO PLURIMODALE TIRRENICO - NORD EUROPA
ITINERARIO AGRIGENTO - CALTANISSETTA - A19
S.S. N° 640 "DI PORTO EMPEDOCLE"
AMMODERNAMENTO E ADEGUAMENTO ALLA CAT. B DEL D.M. 5.11.2001
Dal km 44+000 allo svincolo con l'A19

PROGETTO ESECUTIVO

Contraente Generale:



ASSE PRINCIPALE
Planimetrie di Tracciamento
Asse direzione A19 - Agrigento - Tav.2/52

Codice Unico Progetto (CUP) : F91B09000070001

Codice Elaborato:

PA12_09	- E	0	0	0	G	E	2	1	1	P	P	0	3	Z	P	7	0	5	4	A	Scala: 1:1000
---------	-----	---	---	---	---	---	---	---	---	---	---	---	---	---	---	---	---	---	---	---	------------------

F	E	D	C	B	A

REV.	DATA	DESCRIZIONE	REDATTO	VERIFICATO	APPROVATO	AUTORIZZATO
A	Aprile 2011	EMISSIONE	S.TERRENO	A.TURSO	M. LITI	P. PAGLINI

Responsabile del procedimento: Ing. MAURIZIO ARAMINI

Il Progettista: 

Il Consulente: 

Il Coordinatore per la sicurezza in fase di progetto: 

Il Direttore dei lavori: 

N.B. Per il tracciamento utilizzare fattore di correzione topografica = 1