
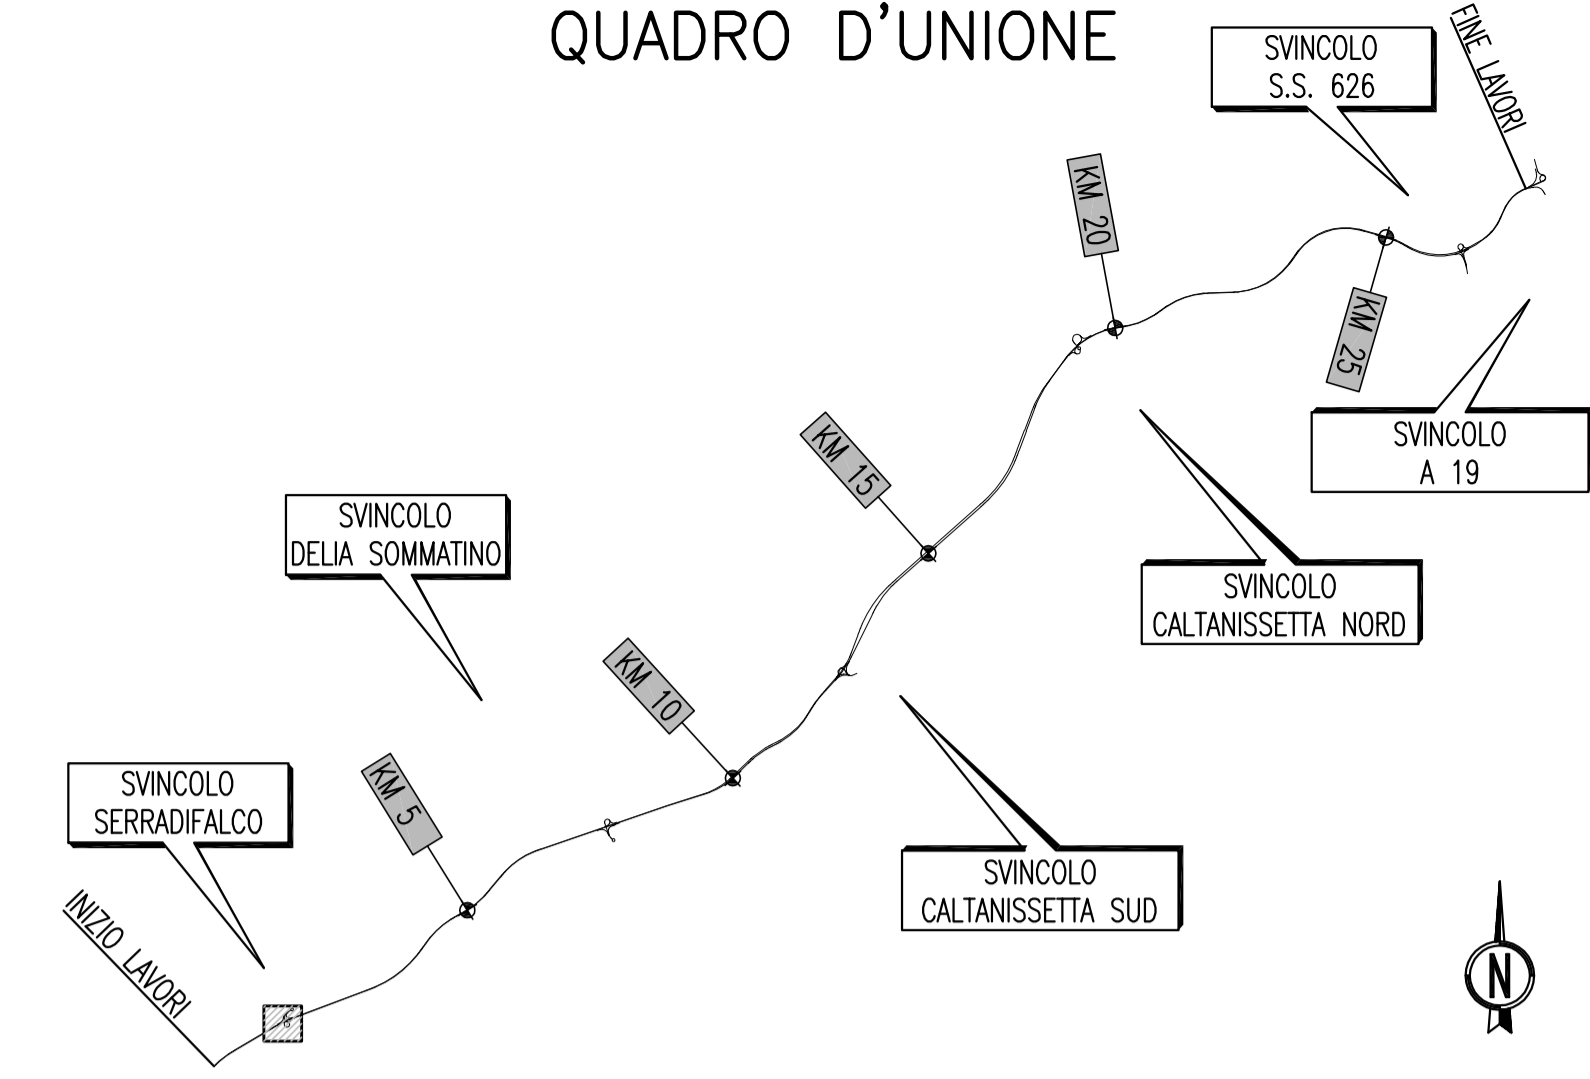


PLANIMETRIE DI TRACCIAMENTO  
(SCALA 1 : 1000)

QUADRO D'UNIONE

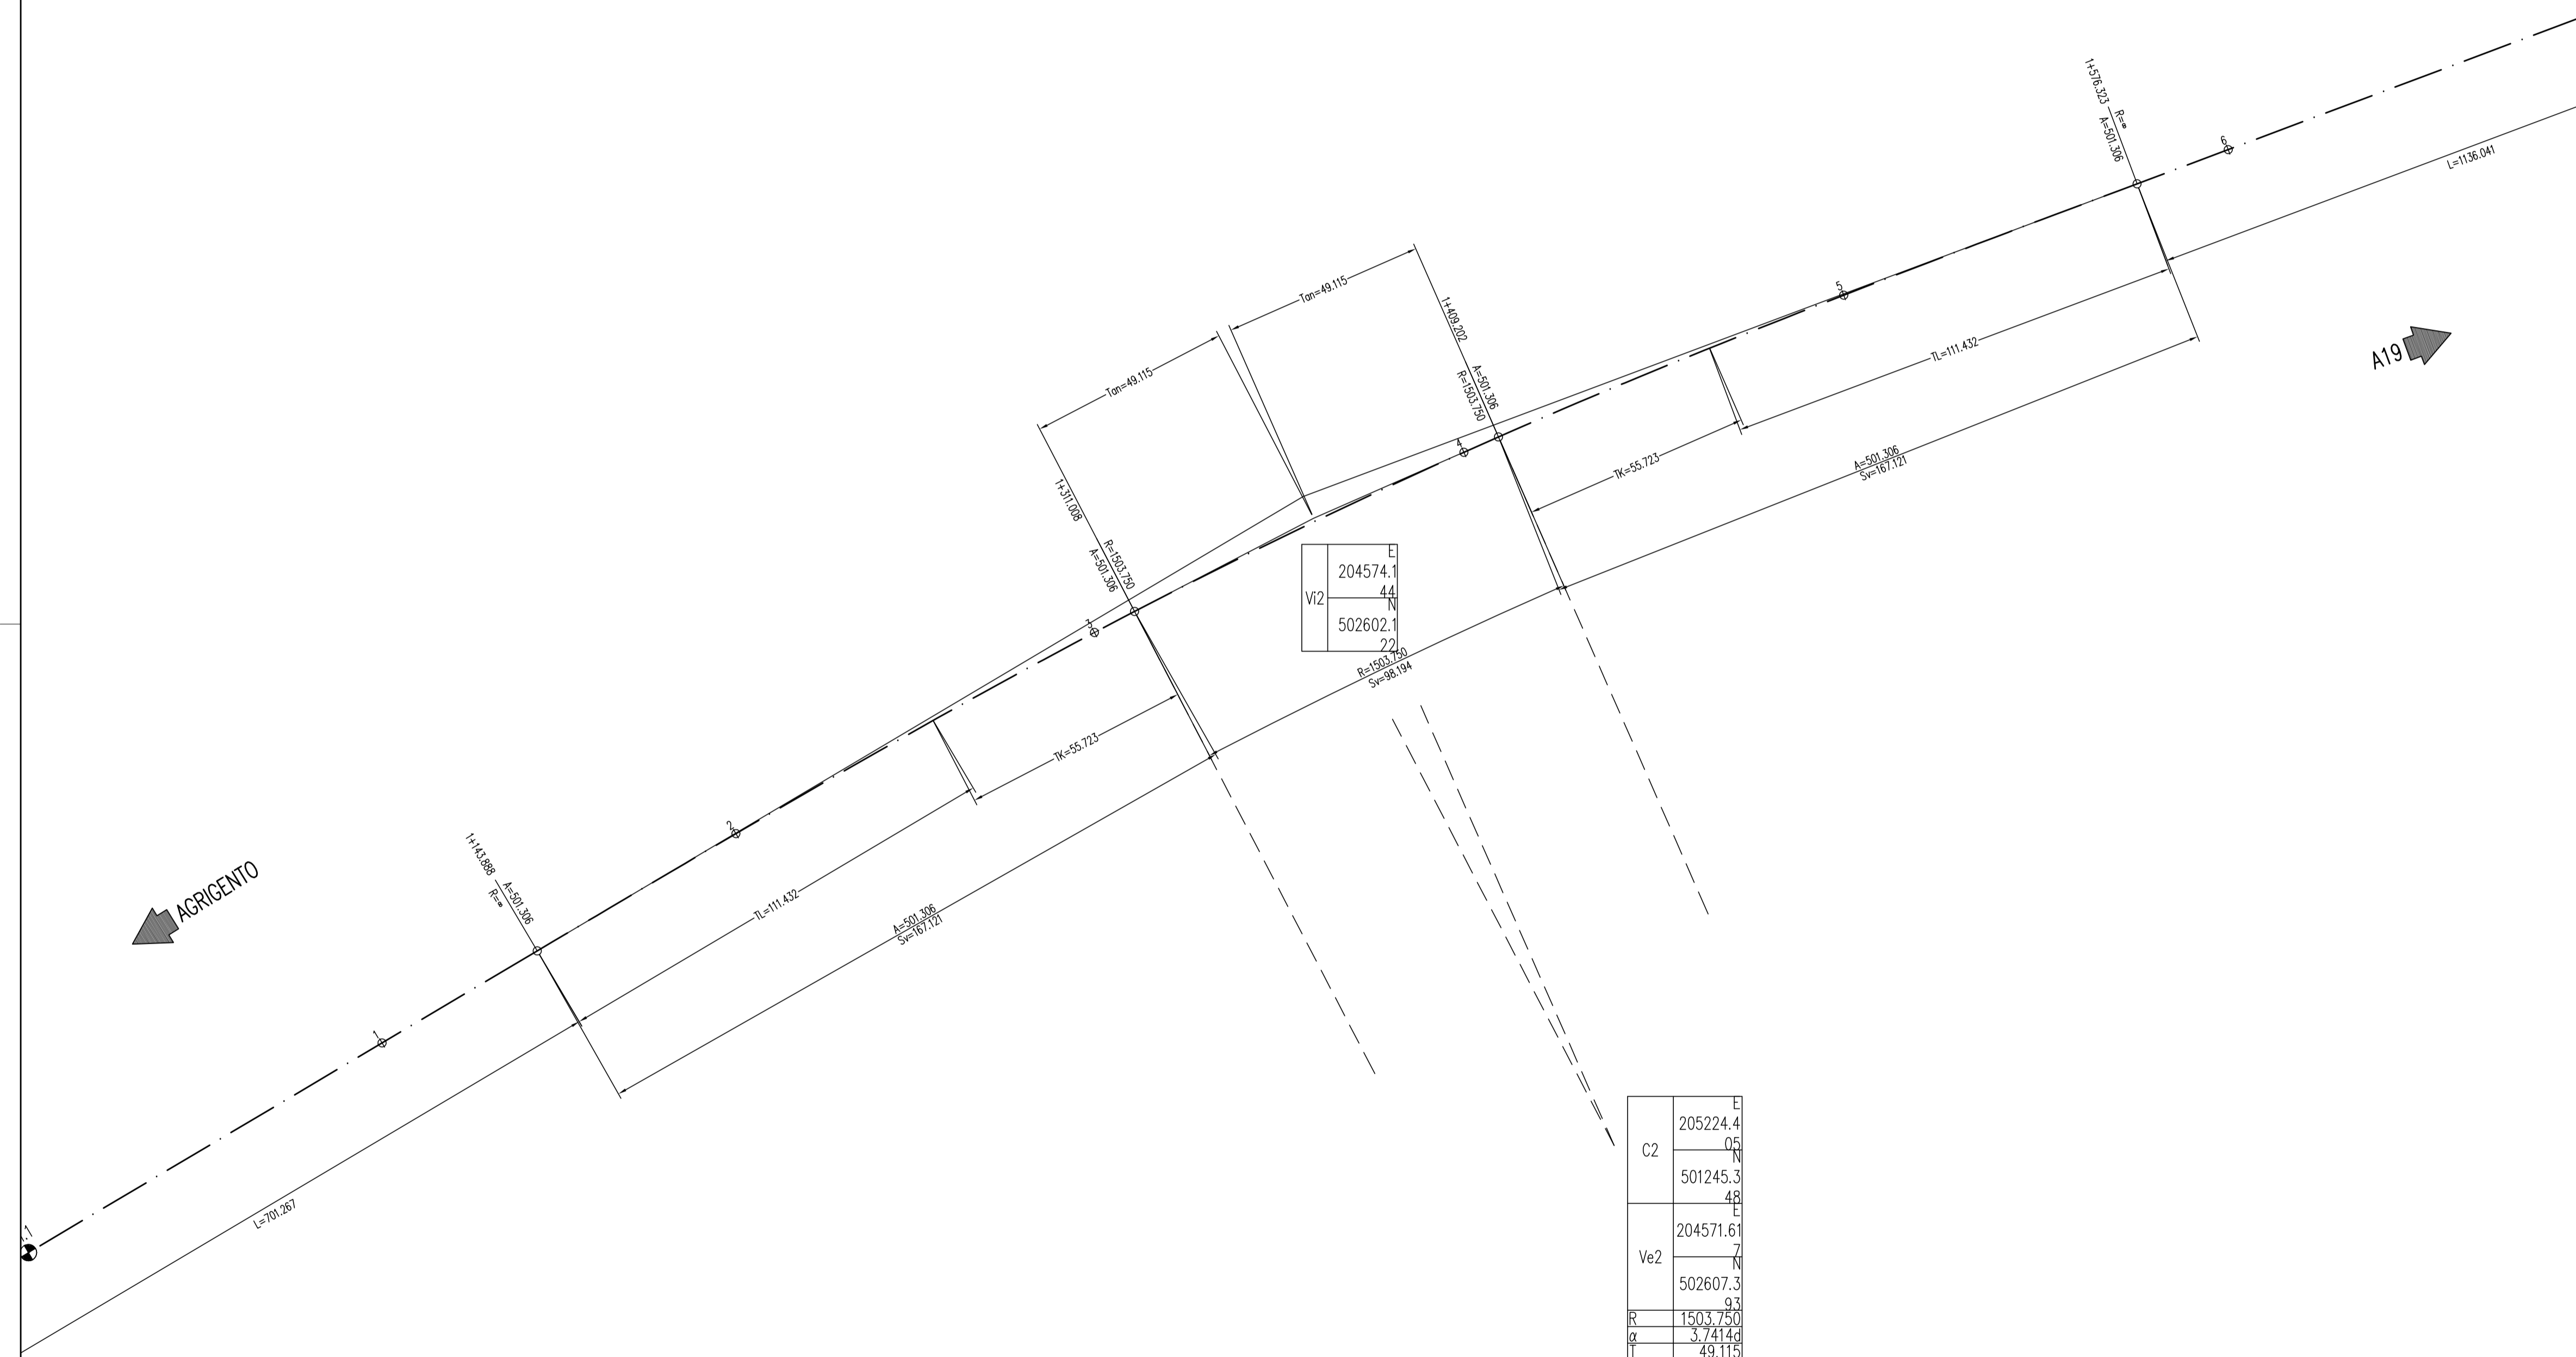

E	204574.1
N	4.4
S	502602.1
E	2.2
R	1503.750
Sv	98.194

E	205224.4
N	0.5
S	501245.3
E	4.8
N	204571.6
S	7.7
E	502607.3
N	9.3
R	1503.750
Sv	3.74146
T	49.115
Sv	98.194
Ss	0.8019

ANAS S.p.A.  
DIREZIONE CENTRALE PROGRAMMAZIONE PROGETTAZIONE

PA 12/09  
CORRIDOIO PLURIMODALE TIRRENICO - NORD EUROPA  
ITINERARIO AGRIGENTO - CALTANISSETTA - A19  
S.S. N° 640 "DI PORTO EMPEDOCLE"  
AMMODERNAMENTO E ADEGUAMENTO ALLA CAT. B DEL D.M. 5.11.2001  
Dal km 44+000 allo svincolo con l'A19

**PROGETTO ESECUTIVO**

Contraente Generale:

**ASSE PRINCIPALE**  
Planimetrie di Tracciamento  
Asse direzione A19 - Agrigento - Tav.3/52

Codice Unico Progetto (CUP) : F91B09000070001

Codice Elaborato: PA12\_09 - E 0 0 0 | G E 2 1 1 | P P 0 3 | Z | P 7 | 0 5 5 | A

F						
E						
D						
C						
B						
A	Aprile 2011	EMISSIONE	S.TERRENO	A.TURSO	M. LITI	P. PAGLINI
REV.	DATA	DESCRIZIONE	REDATTO	VERIFICATO	APPROVATO	AUTORIZZATO

Responsabile del procedimento: Ing. MAURIZIO ARAMINI

Il Progettista:

Il Consulente:

Il Coordinatore per la sicurezza in fase di progetto:

Il Direttore dei lavori:

N.B. Per il tracciamento utilizzare fattore di correzione topografica = 1