


E-0005		
DP	bar/g	5 / 10 (tubi)
DT	°C	80 / -100 (tubi)
Potenza scambiata	kW	168

DISegni DI RIFERIMENTO	N°

NOTE:

1. LA SCHEMA PROPOSTO RAPPRESENTA UN TIPICO PER RISCALDATORI A FIAMMA INDIRETTA.
2. L'APPARECCHIATURA ANDRA' FORNITA IN PACKAGE.
3. L'ATTIVAZIONE DELL'ALLARME AVVIERA' LA PROCEDURA DI BLOCCO DELL'APPARECCHIATURA.

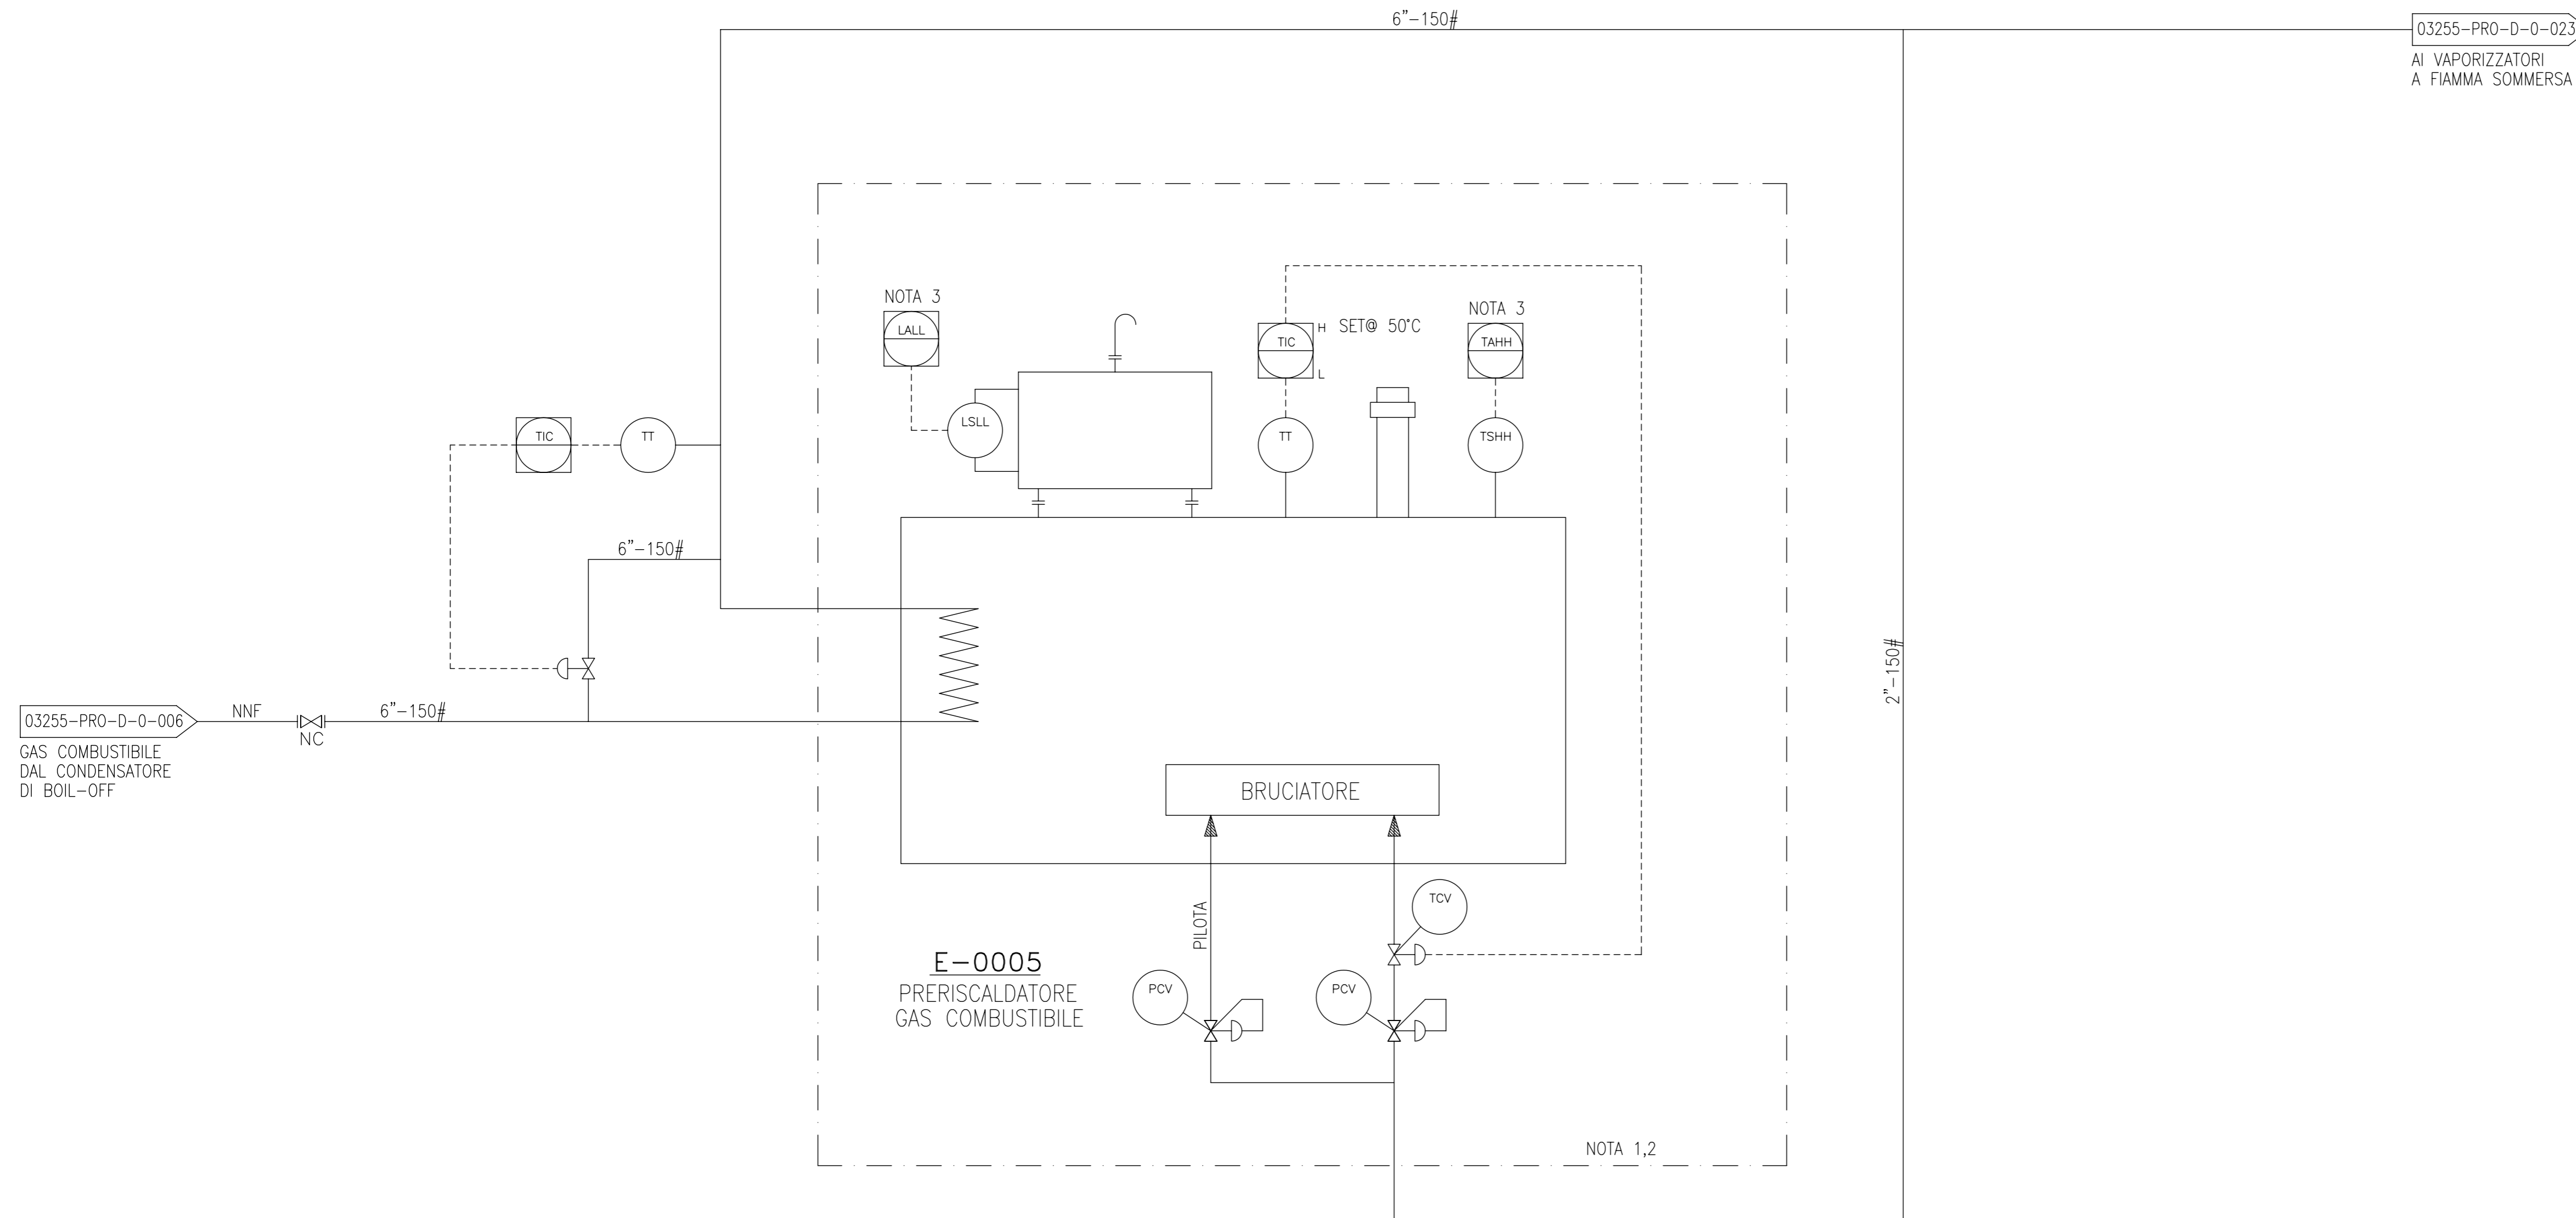

REV	DATA	DESCRIZIONE	PREPARATO	VERIFICATO	APPROVATO
0	29/03/2004	EMESSO PER ISTRUTTORIA			




PROGETTO PRELIMINARE TERMINALE DI RICEZIONE E RIGASSIFICAZIONE GAS NATURALE LIQUEFATTO (GNL) TARANTO PRERISCALDATORE GAS COMBUSTIBILE SCHEMA DI FLUSSO

DISEGNO N° 03255-PRO-D-0-022
 FOGLIO 1 di 1
 COMM. 03255
 REV 0
 NON IN SCALA
 SOSTITUISCE IL: _____
 SOSTITUITO DAL: _____

FILE NAME: 03255-PRO-D-0-022-0.dwg