
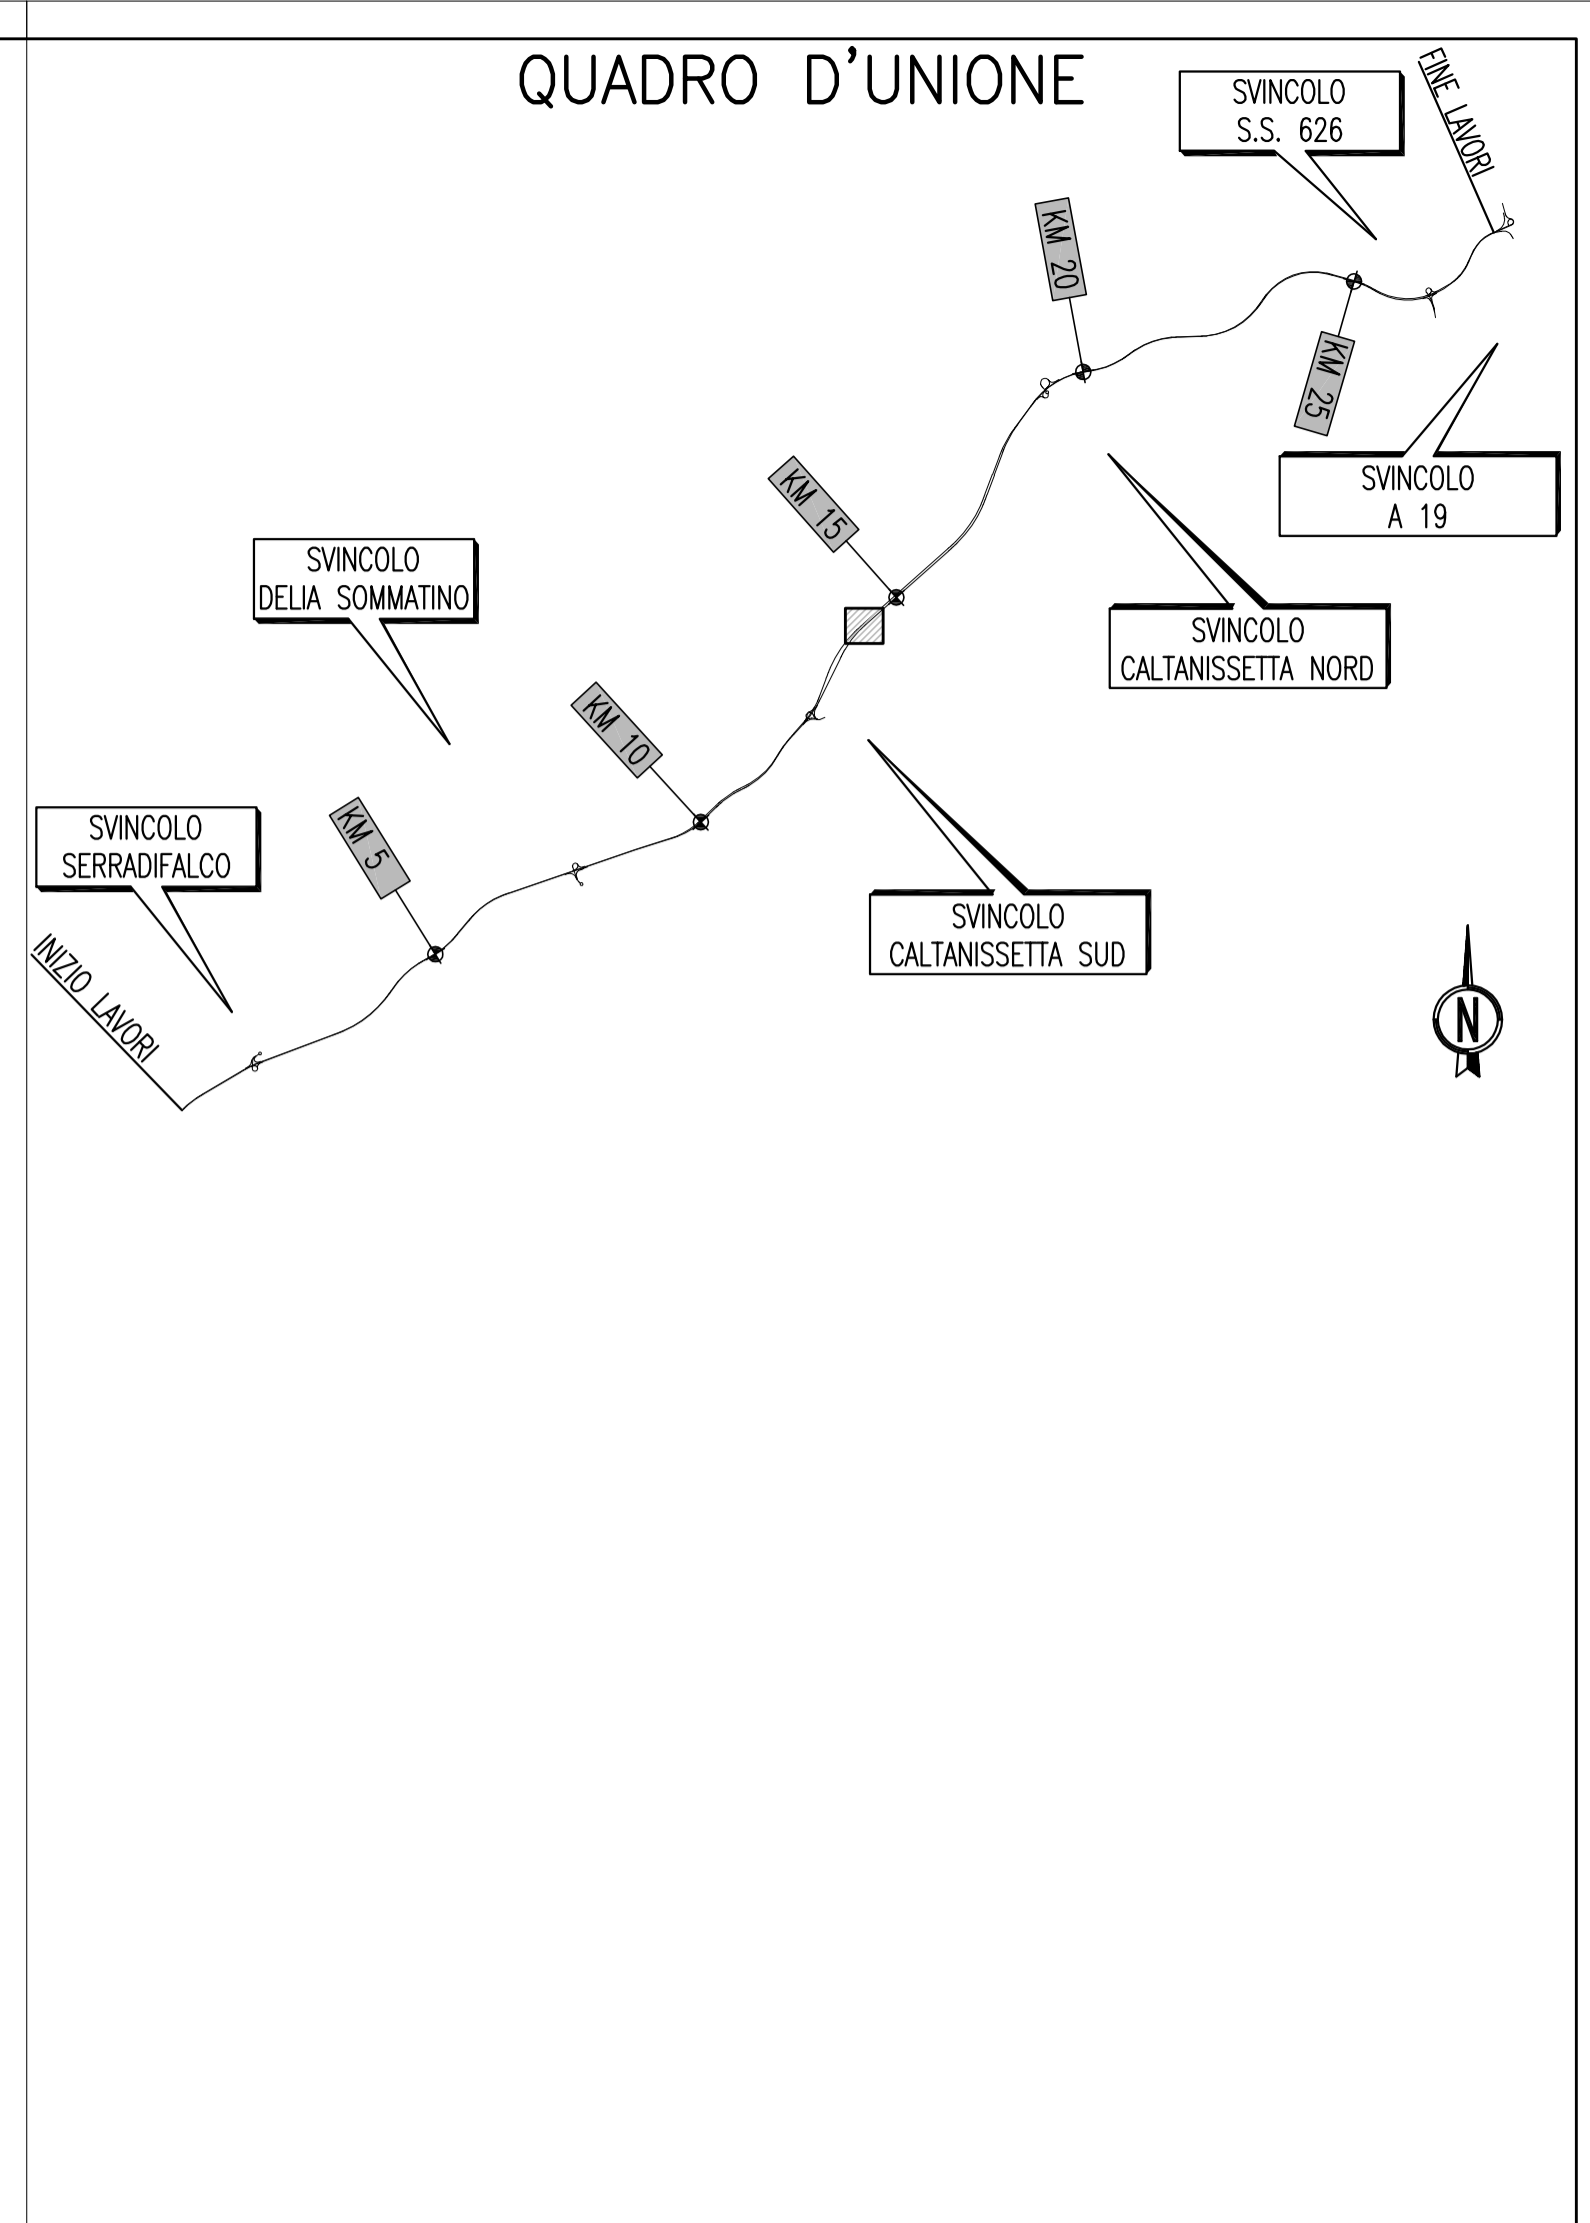


PLANIMETRIE DI TRACCIAMENTO
(SCALA 1 : 1000)

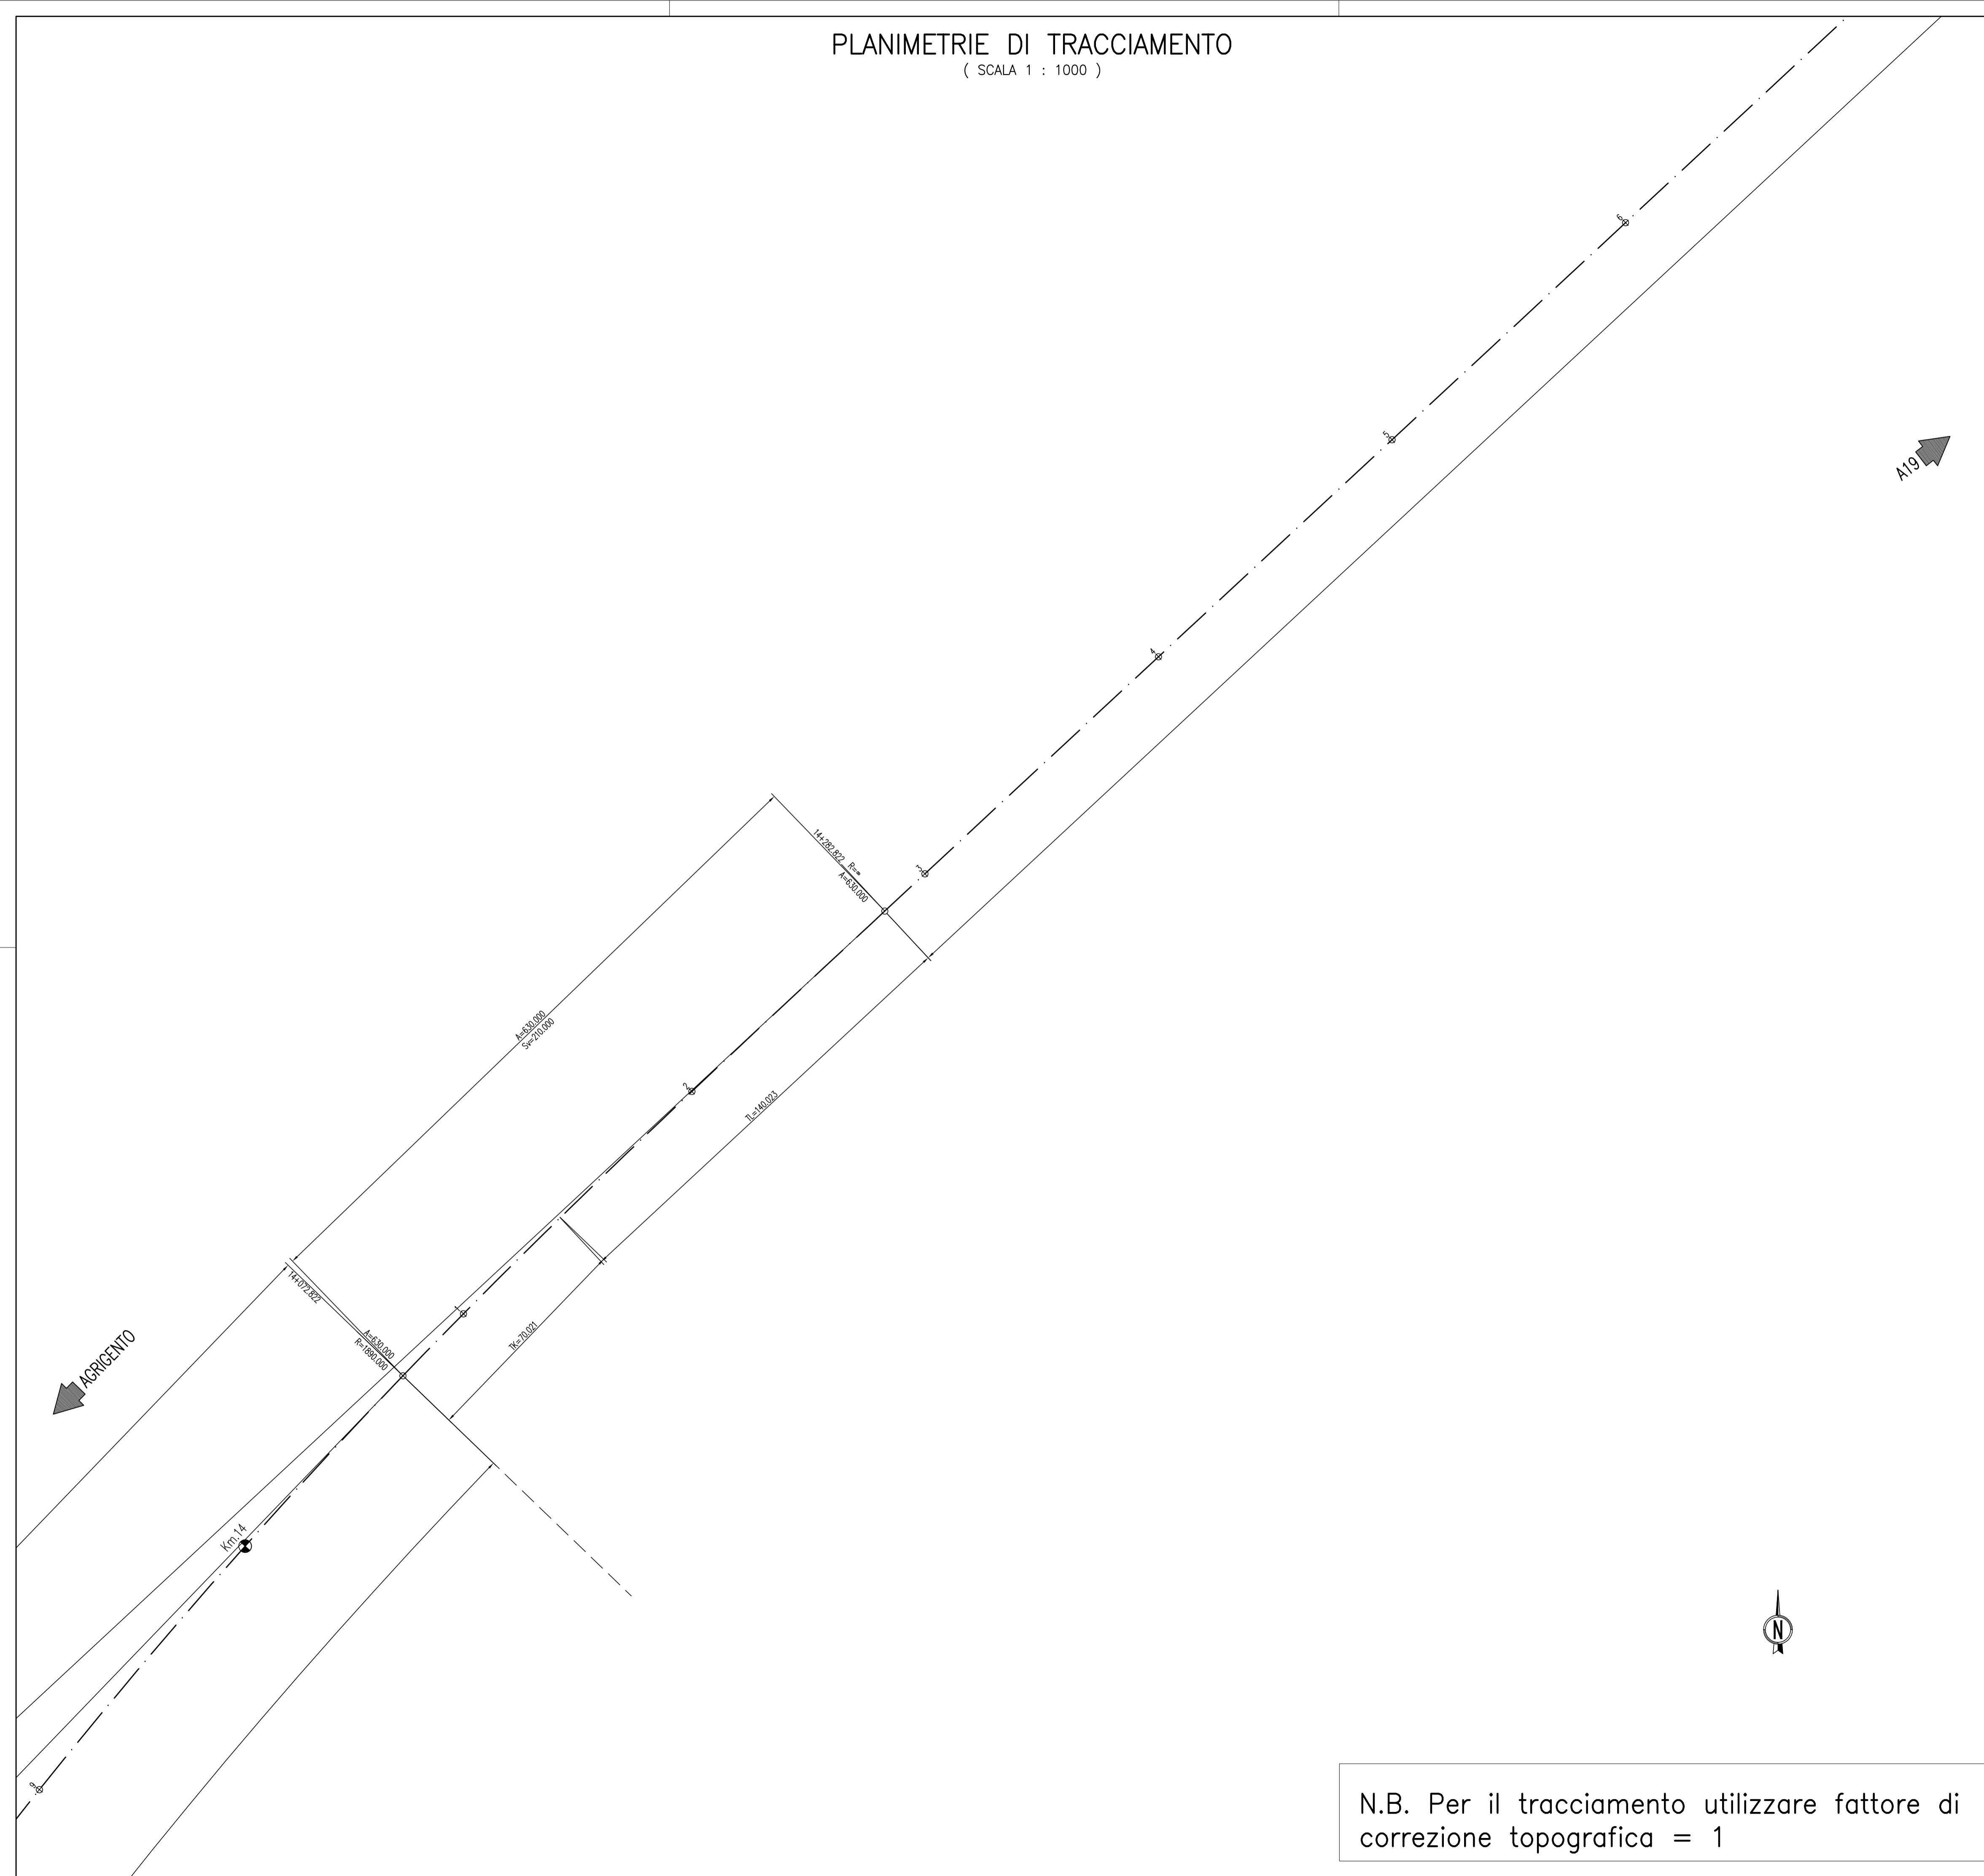

ANAS S.p.A.
DIREZIONE CENTRALE PROGRAMMAZIONE PROGETTAZIONE

PA 12/09
CORRIDOIO PLURIMODALE TIRRENICO - NORD EUROPA
ITINERARIO AGRIGENTO - CALTANISSETTA - A19
S.S. N° 640 "DI PORTO EMPEDOCLE"
AMMODERNAMENTO E ADEGUAMENTO ALLA CAT. B DEL D.M. 5.11.2001
Dal km 44+000 allo svincolo con l'A19

PROGETTO ESECUTIVO

Contraente Generale: **Empedocle 2** s.r.l.

ASSE PRINCIPALE
Planimetrie di Tracciamento
Asse direzione A19 - Agrigento - Tav.27/52

Codice Unico Progetto (CUP) : F91B09000070001

Codice Elaborato: PA12_09 - E 0 0 0 | G E 2 1 1 | P P 0 3 | Z | P 7 | 0 7 9 | A

F					
E					
D					
C					
B					
A	Aprile 2011	EMISSIONE	S.TERRENO	A.TURSO	M. LITI
REV.	DATA	DESCRIZIONE	REDATTO	VERIFICATO	APPROVATO
Responsabile del procedimento: Ing. MAURIZIO ARAMINI					

Il Progettista: **Ing. GIAN LUCA MARCHINI**
ORDINE DEGLI INGEGNERI DI FIRENZE N° 4533

Il Consulente: **Ing. TULLIO TURSO**
ORDINE INGEGNERI TIRRENI N° 1400

Il Coordinatore per la sicurezza in fase di progetto: **Ing. ALESSANDRO SALERNO**
ORDINE INGEGNERI TIRRENI N° 14853

Il Direttore dei lavori: **Ing. PEPPINO MARASCIO**
ORDINE INGEGNERI ROMA N° 14447

N.B. Per il tracciamento utilizzare fattore di correzione topografica = 1