


PLANIMETRIE DI TRACCIAMENTO  
(SCALA 1 : 1000)

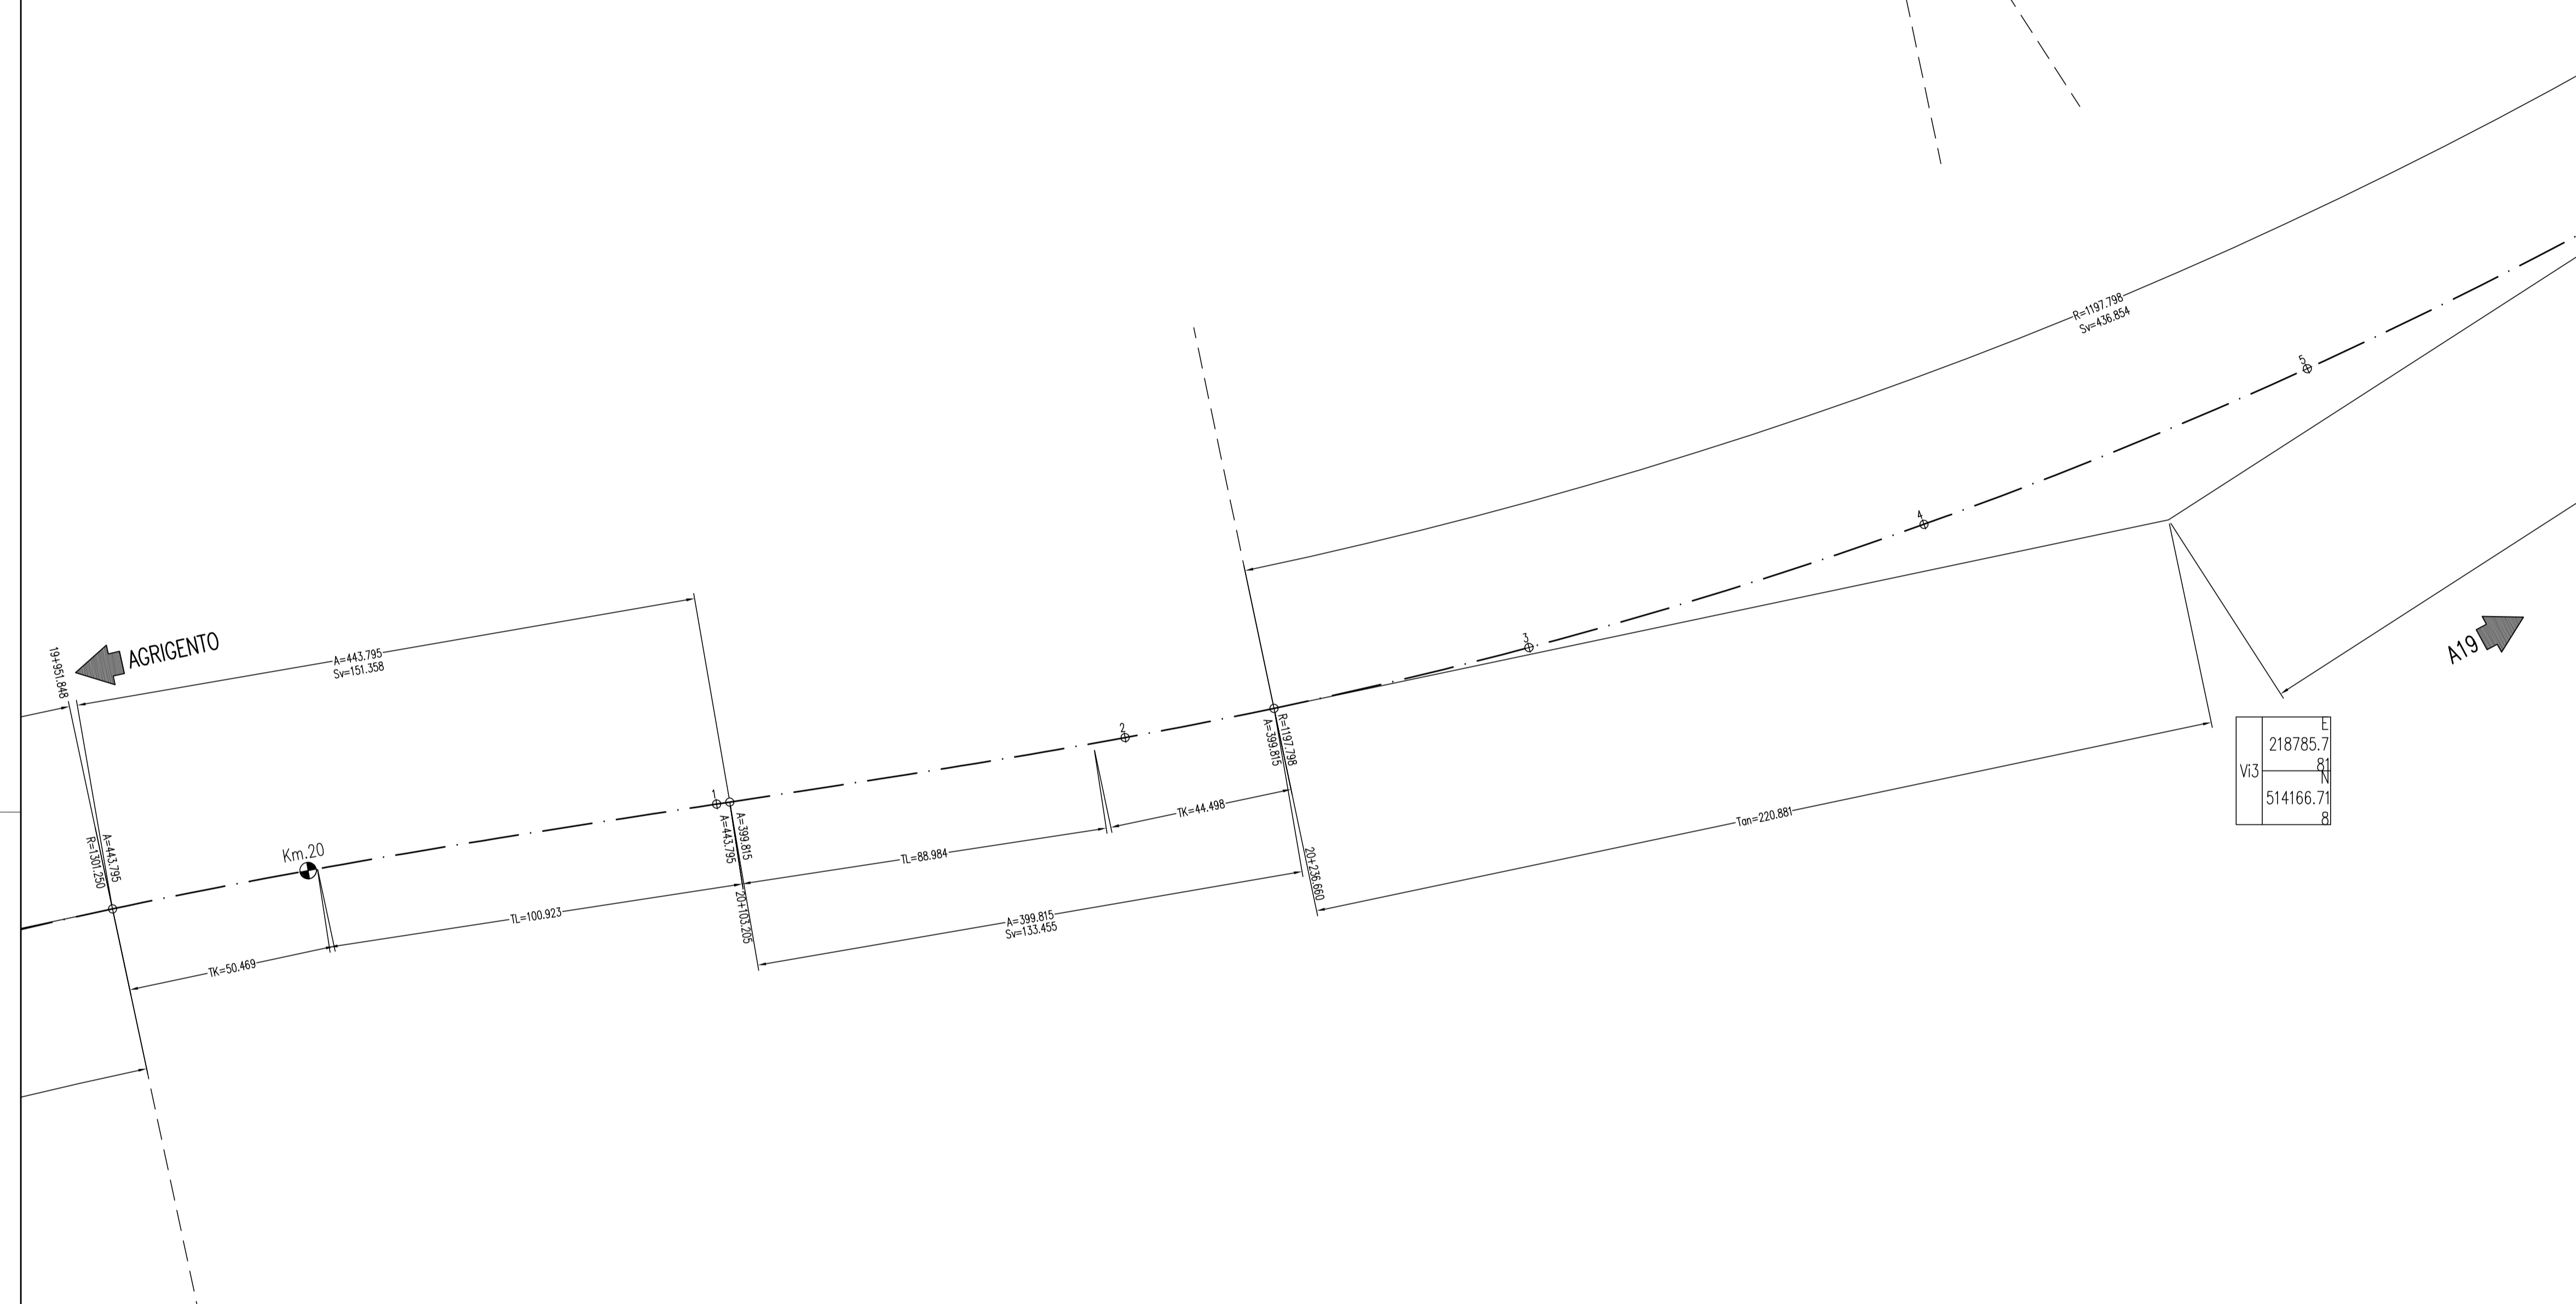


	E	218322.6
	N	515293.2
C3		94
	E	218791.5
	N	514152.6
Ve3		50
	R	1197.798
	Q	25.21846
	I	220.881
	Sv	436.854
	Bs	20.1956

	E	218785.7
	N	514166.7
Vi3		81



QUADRO D'UNIONE

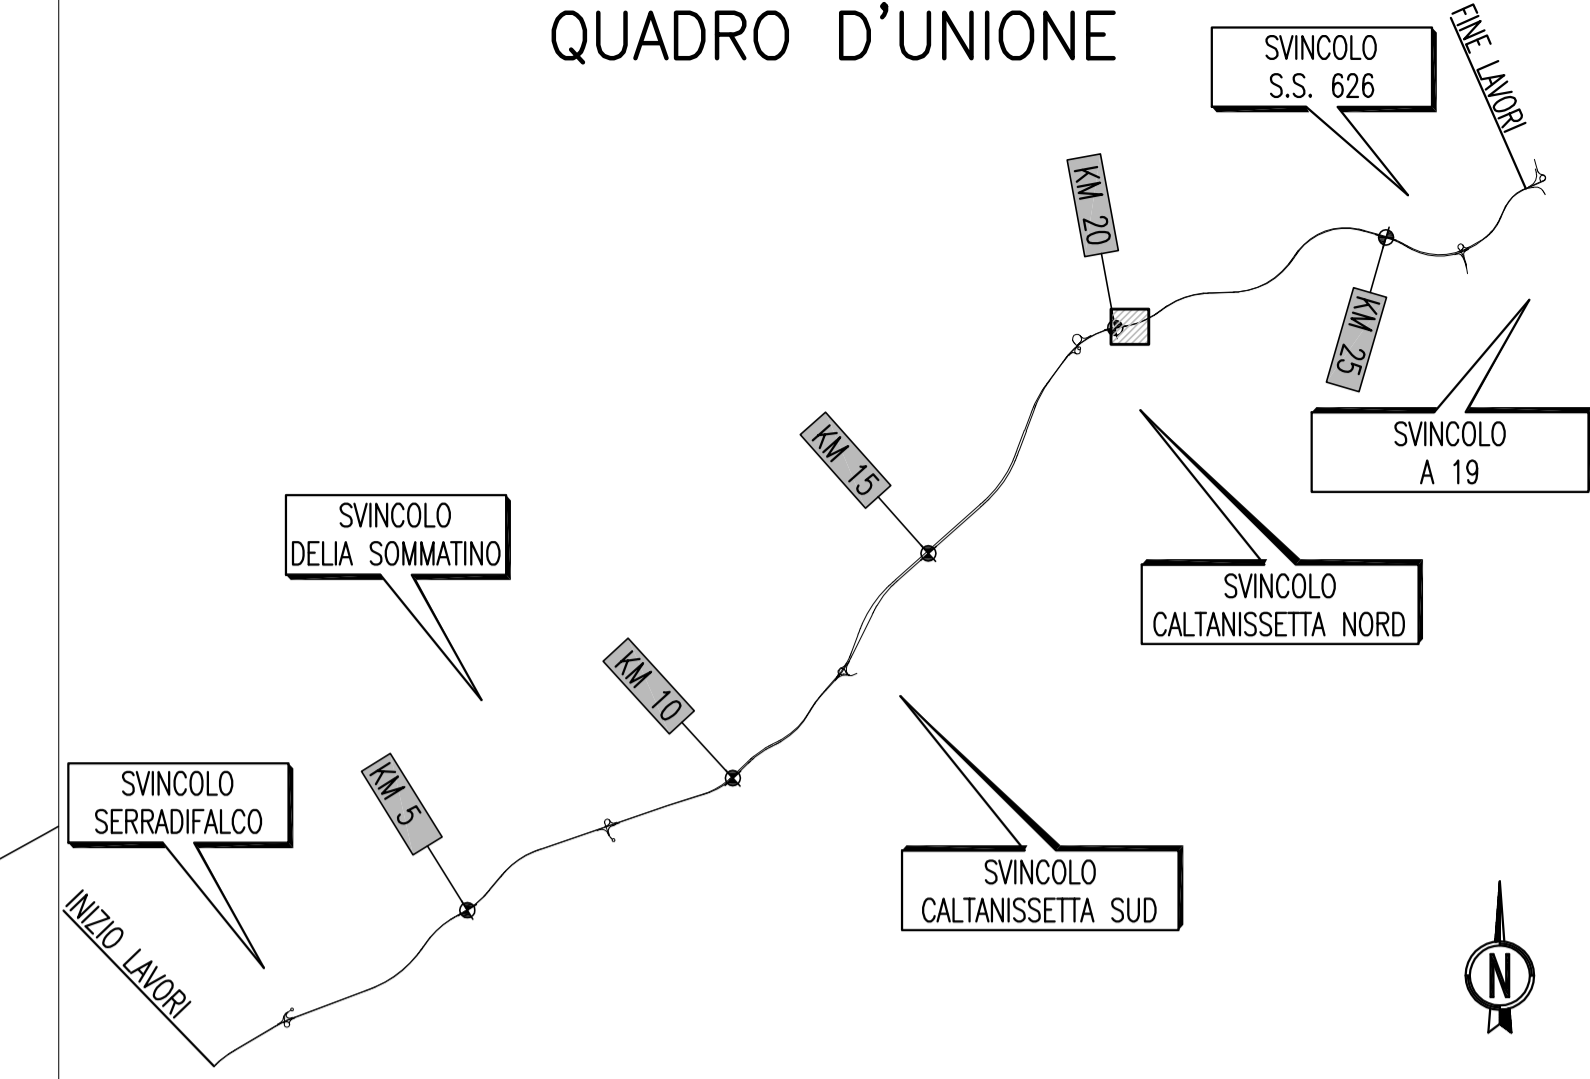

PA 12/09  
CORRIDOIO PLURIMODALE TIRRENICO - NORD EUROPA  
ITINERARIO AGRIGENTO - CALTANISSETTA - A19  
S.S. N° 640 "DI PORTO EMPEDOCLE"  
AMMODERNAMENTO E ADEGUAMENTO ALLA CAT. B DEL D.M. 5.11.2001  
Dal km 44+000 allo svincolo con l'A19

PROGETTO ESECUTIVO



ASSE PRINCIPALE  
Planimetrie di Tracciamento  
Asse direzione A19 - Agrigento - Tav.38/52

Codice Unico Progetto (CUP) : F91B09000070001									
Codice Elaborato:									
PA12_09 - E 0 0 0   G E 2   1   P P 0 3   Z   P 7   0 9 0   A									
F									Scale: 1:1000
E									
D									
C									
B									
A	Aprile 2011	EMISSIONE	S.TERRENO	A.TURSO	M. LITI	P. PAGLINI			
REV.	DATA	DESCRIZIONE	REDATTO	VERIFICATO	APPROVATO	AUTORIZZATO			
Responsabile del procedimento: Ing. MAURIZIO ARAMINI									

N.B. Per il tracciamento utilizzare fattore di correzione topografica = 1

Il Progettista: 	Il Consulente: 	Il Coordinatore per la sicurezza in fase di progetto: 	Il Direttore dei lavori: 
---------------------	--------------------	---	------------------------------