


PLANIMETRIE DI TRACCIAMENTO
(SCALA 1 : 1000)


ACRIGENTO

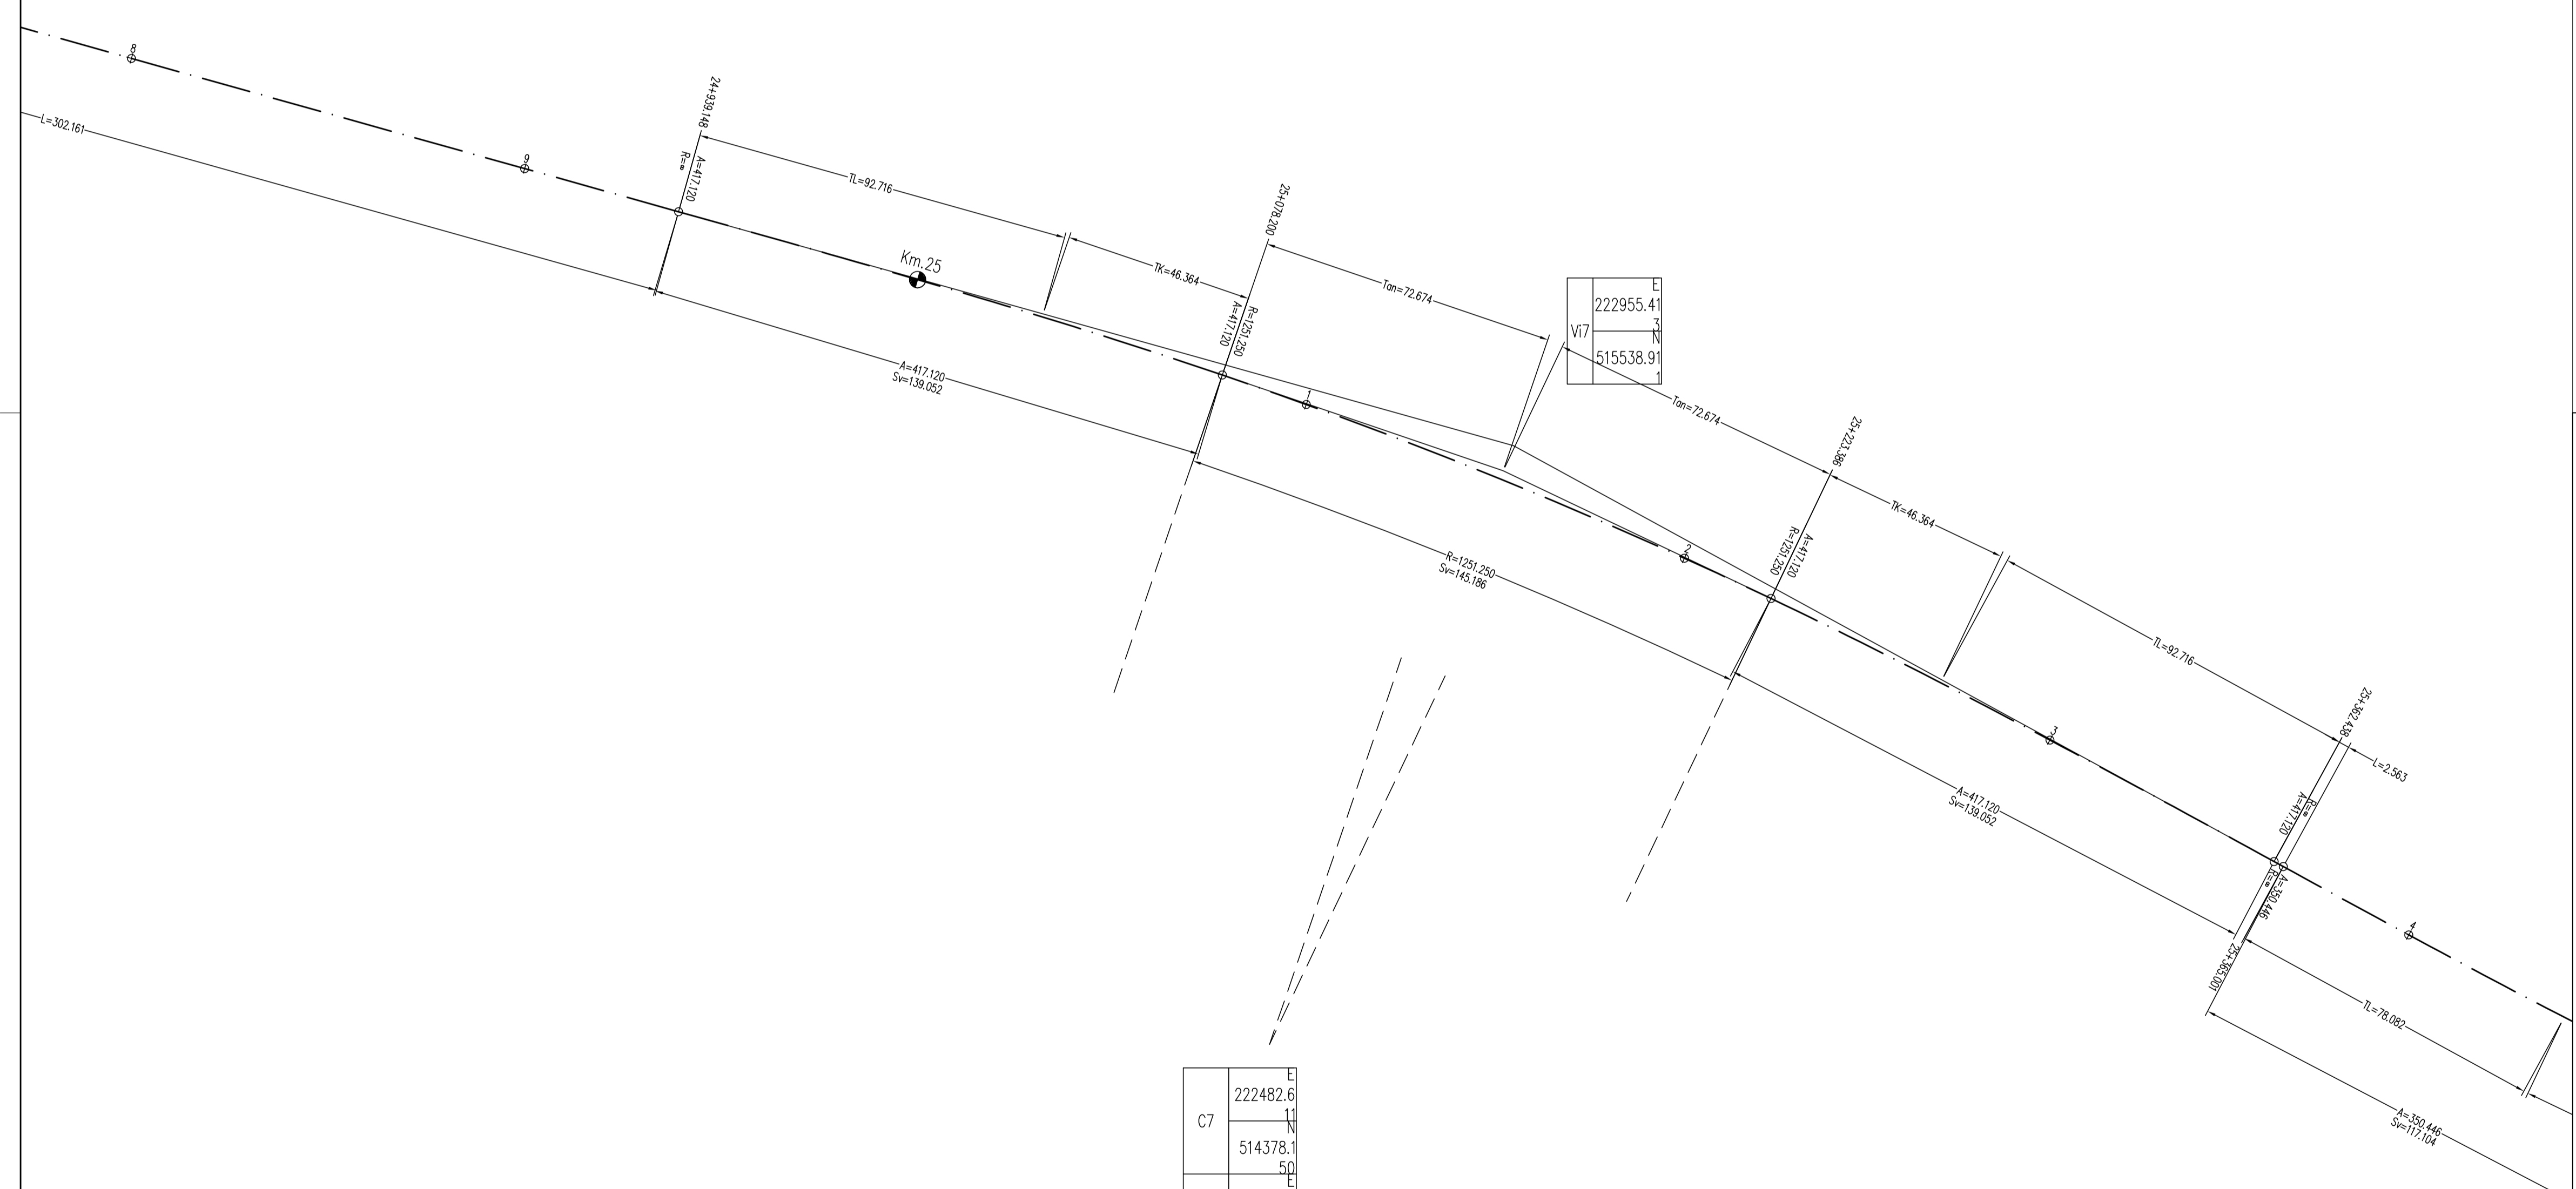

E	222955.41
N	515538.91
V17	

C7	222482.6
	11
	514378.1
	50
Ve7	222957.9
	23
	515545.0
	73
R	1251,250
α	7,38896
T	72,674
Sv	145,186
Bs	2,1087

QUADRO D'UNIONE

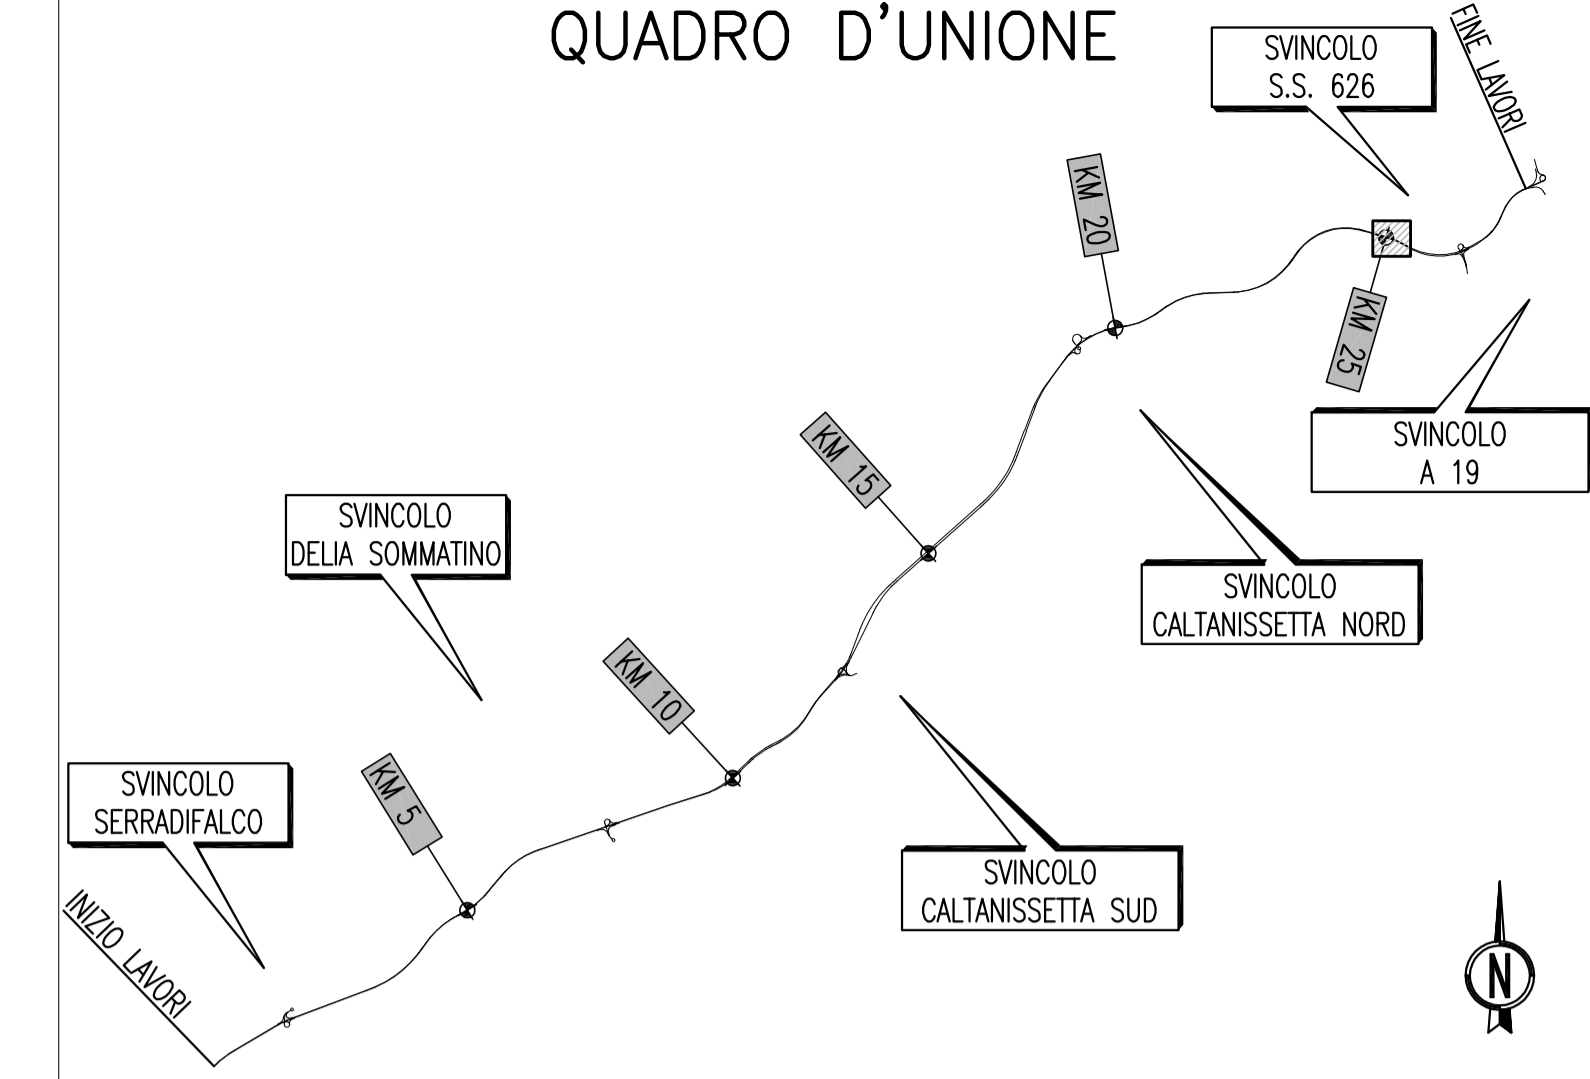

PA 12/09
CORRIDOIO PLURIMODALE TIRRENICO - NORD EUROPA
ITINERARIO AGRIGENTO - CALTANISSETTA - A19
S.S. N° 640 "DI PORTO EMPEDOCLE"
AMMODERNAMENTO E ADEGUAMENTO ALLA CAT. B DEL D.M. 5.11.2001
Dal km 44+000 allo svincolo con l'A19

PROGETTO ESECUTIVO



ASSE PRINCIPALE
Planimetrie di Tracciamento
Asse direzione A19 - Agrigento - Tav.47/52

Codice Unico Progetto (CUP) : F91B09000070001				
Codice Elaborato:				
PA12_09 - E 0 0 0 G E 2 1 P P 0 3 Z P 7 0 9 9 A				
F				
E				
D				
C				
B				
A	Aprile 2011	EMISSIONE	S.TERRENO	A.TURSO
REV.	DATA	DESCRIZIONE	REDATTO	VERIFICATO
Responsabile del procedimento: Ing. MAURIZIO ARAMINI				

Il Progettista: 	Il Consulente: 	Il Coordinatore per la sicurezza in fase di progetto: 	Il Direttore dei lavori:
---------------------	--------------------	---	------------------------------

N.B. Per il tracciamento utilizzare fattore di correzione topografica = 1