


PLANIMETRIE DI TRACCIAMENTO
(SCALA 1 : 1000)




← AGRIGENTO

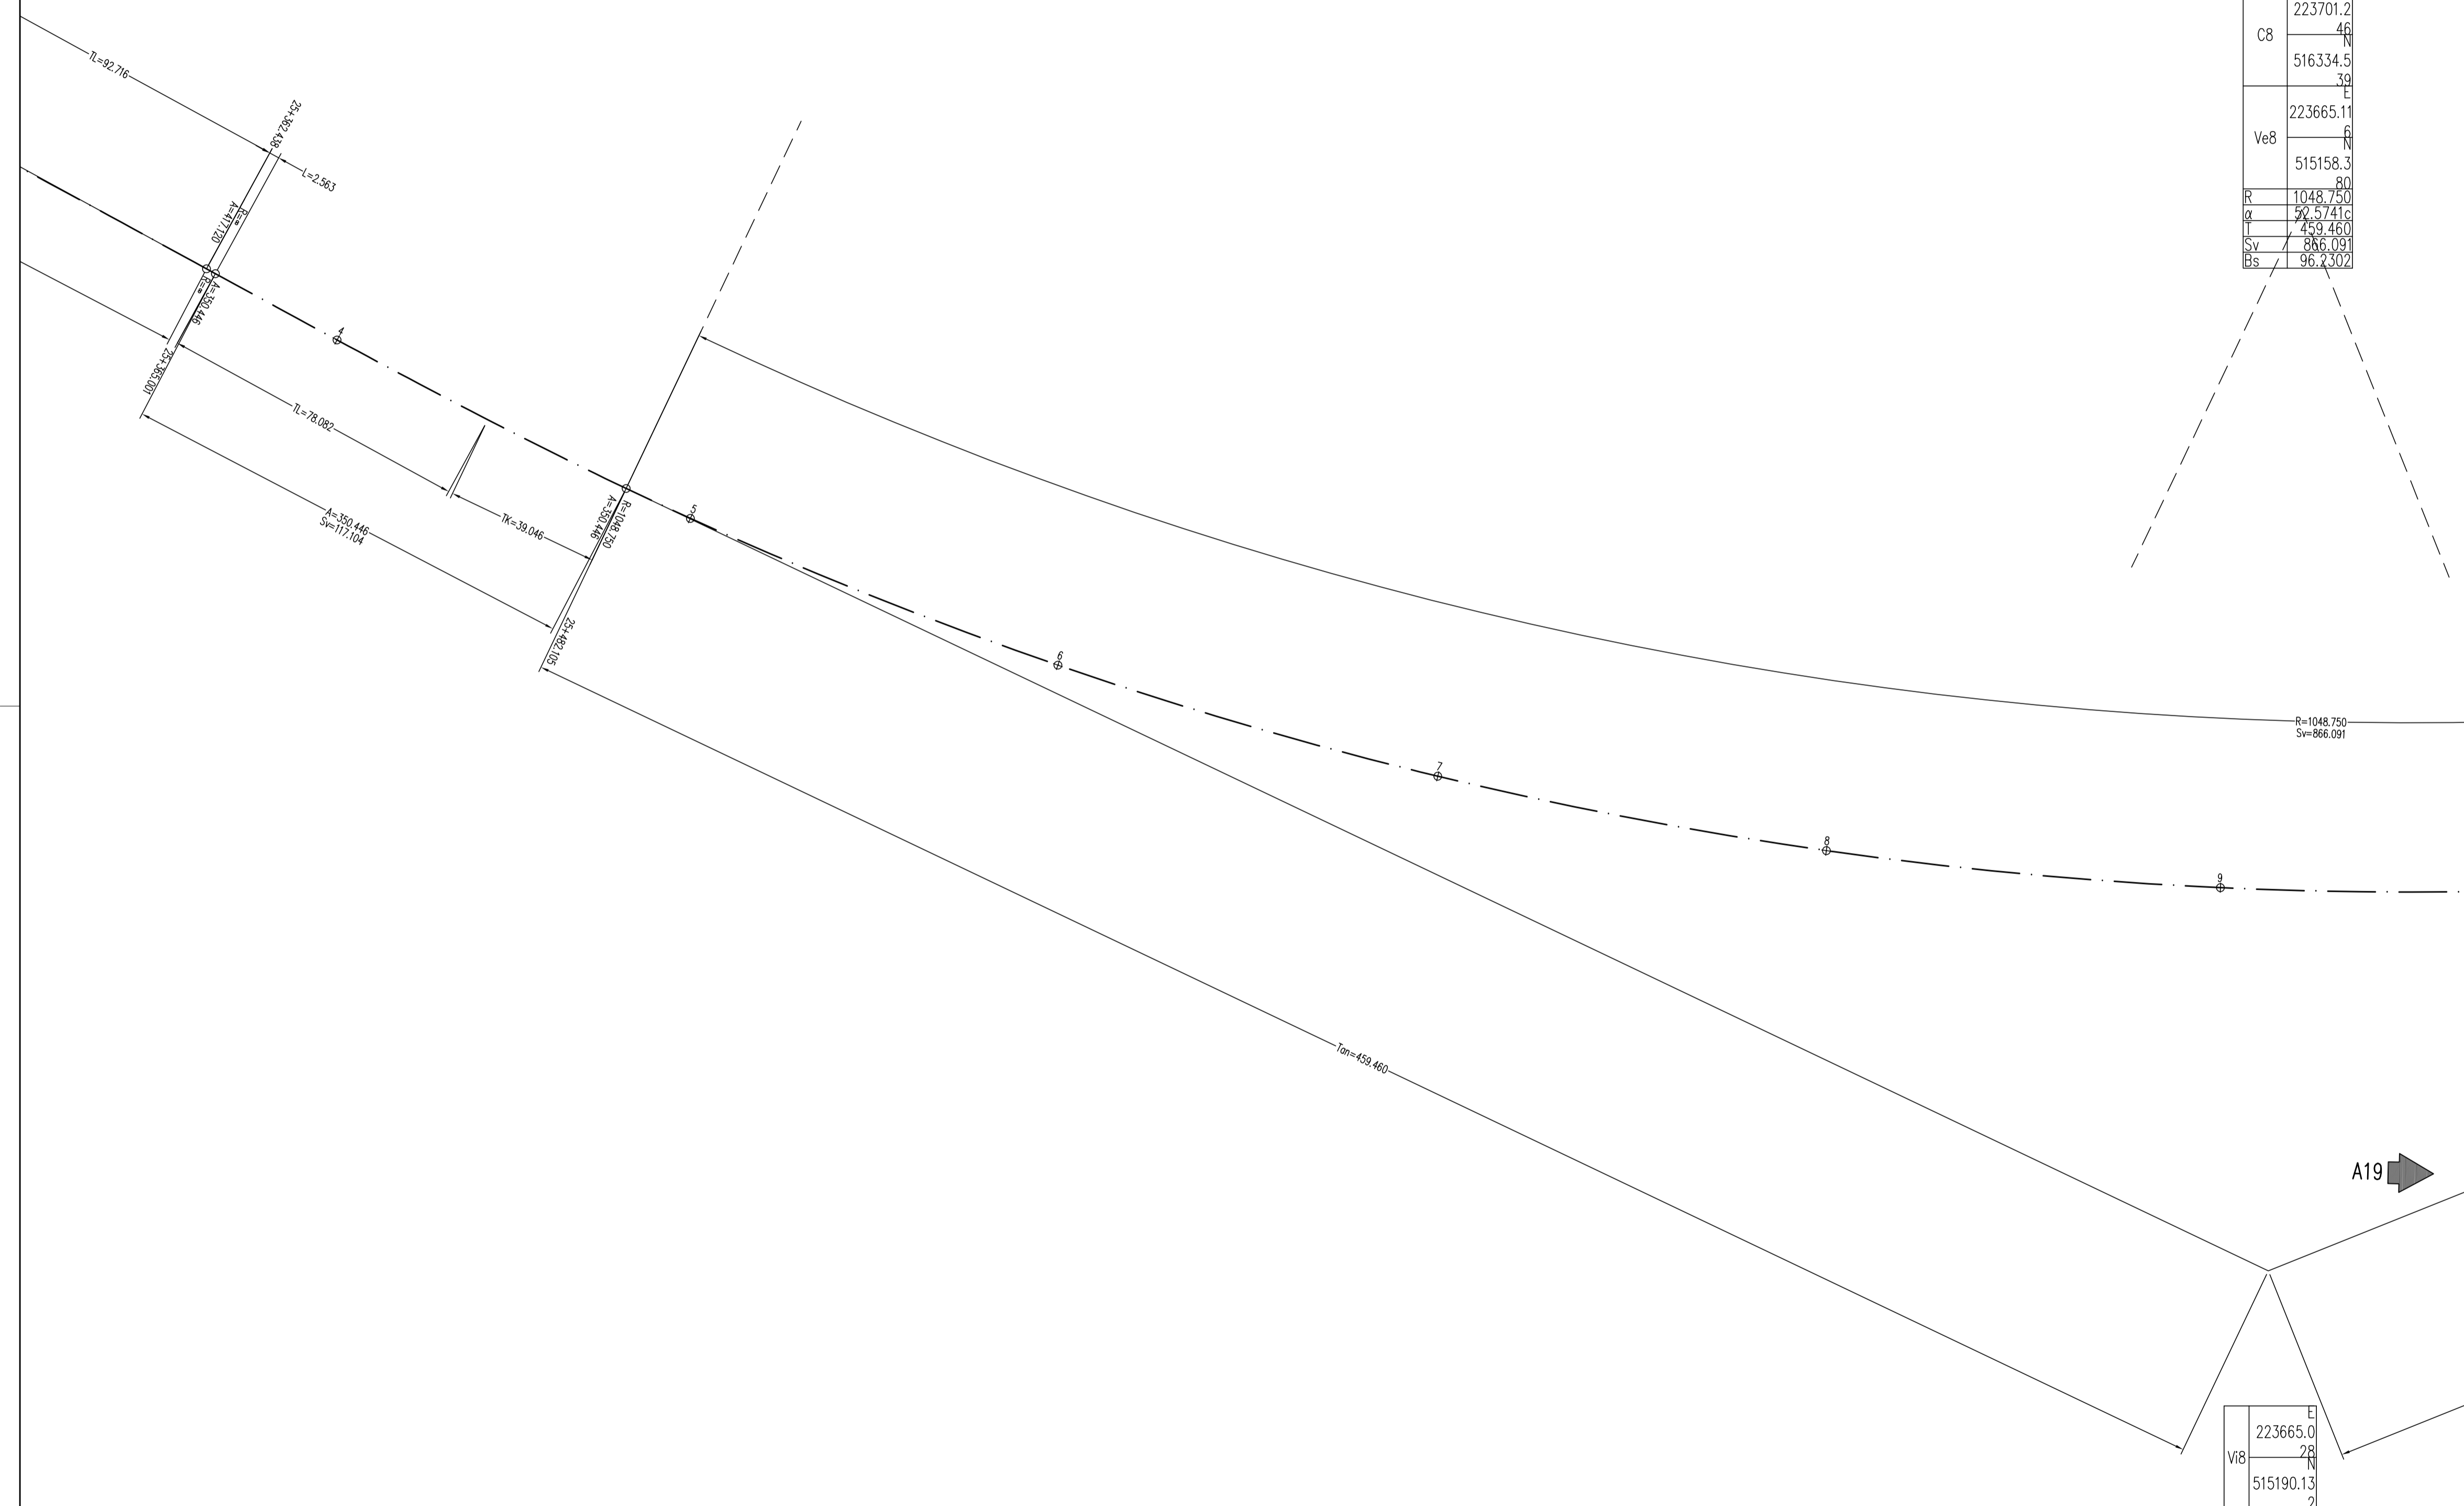

C8	E	223701.2
	N	46
	E	516334.5
	N	39
Ve8	E	223665.11
	N	6
	E	515158.3
	N	80
R		1048,750
q		92,5741c
T		459,460
Sv		866,091
Ss		96,2302

V18	E	223665.0
	N	28
	E	515190.13
	N	2

QUADRO D'UNIONE

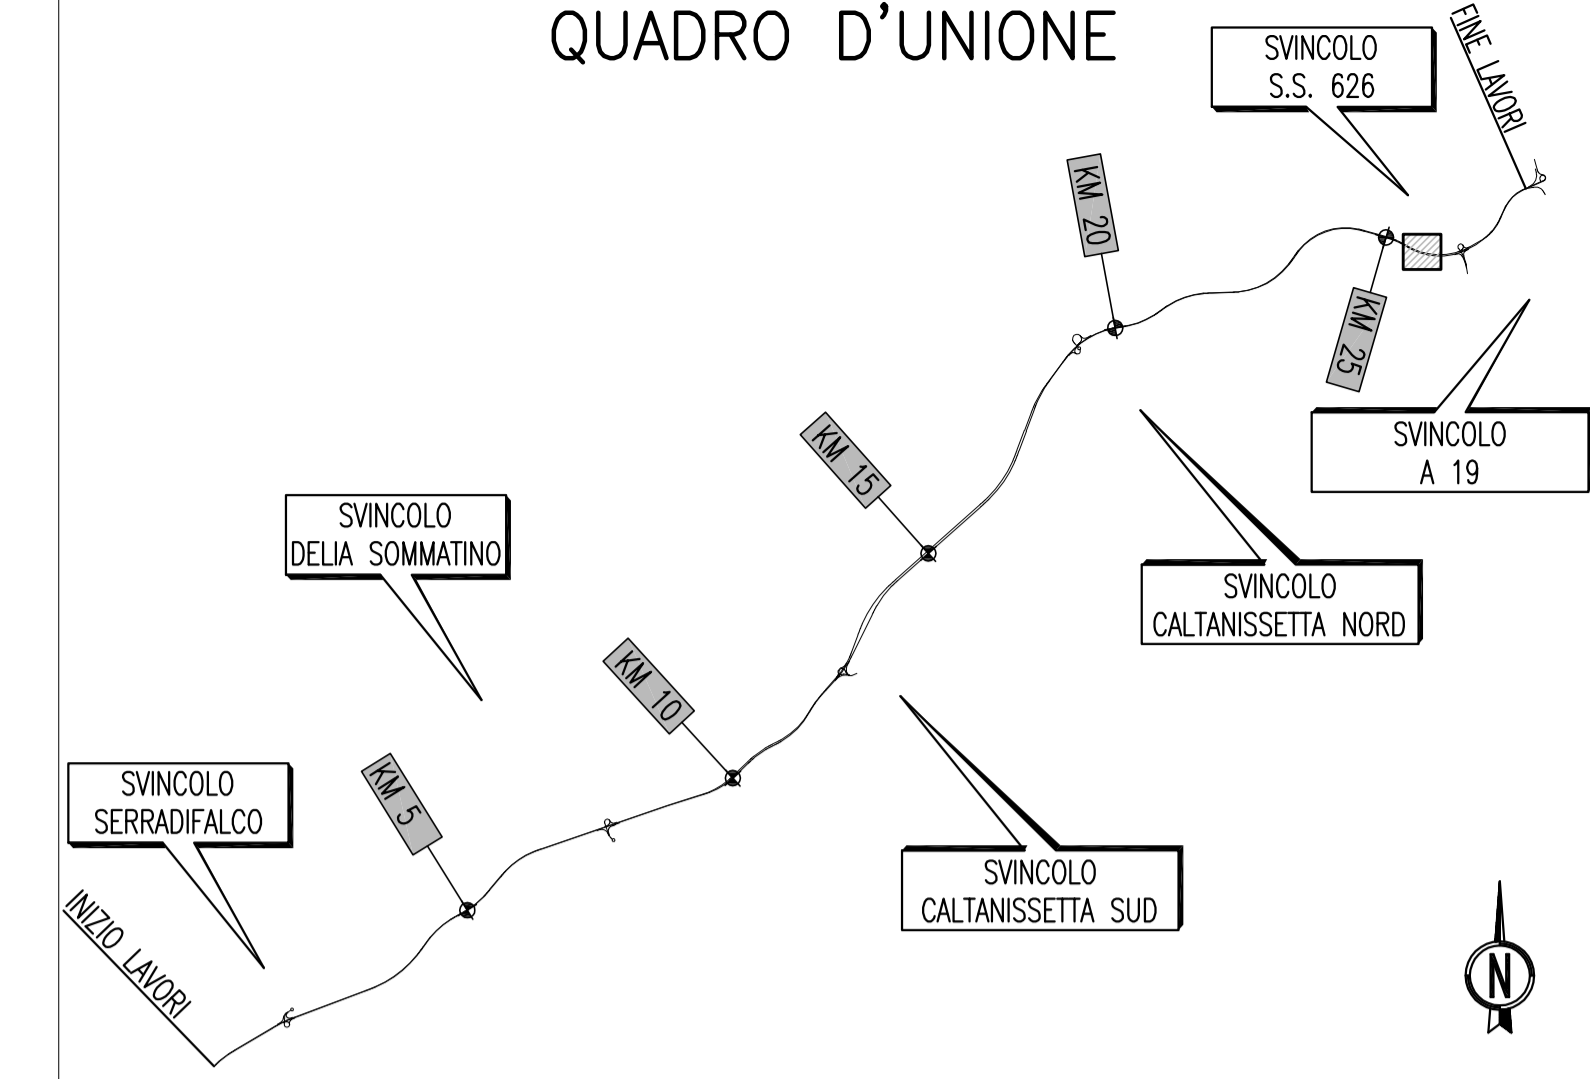

PA 12/09
CORRIDOIO PLURIMODALE TIRRENICO - NORD EUROPA
ITINERARIO AGRIGENTO - CALTANISSETTA - A19
S.S. N° 640 "DI PORTO EMPEDOCLE"
AMMODERNAMENTO E ADEGUAMENTO ALLA CAT. B DEL D.M. 5.11.2001
Dal km 44+000 allo svincolo con l'A19

PROGETTO ESECUTIVO



ASSE PRINCIPALE
Planimetrie di Tracciamento
Asse direzione A19 - Agrigento - Tav.48/52

Codice Unico Progetto (CUP) : F91B09000070001				
Codice Elaborato:				
PA12_09 - E 0 0 0 G E 2 1 P P 0 3 Z P 7 1 0 0 A				
F				
E				
D				
C				
B				
A	Aprile 2011	EMISSIONE	S.TERRENO	A.TURSO
REV.	DATA	DESCRIZIONE	REDATTO	VERIFICATO
Responsabile del procedimento: Ing. MAURIZIO ARAMINI				

Il Progettista: **Ing. GIAN LUCA MARCHINI** (Ordine degli Ingegneri di Firenze N° 4533)

Il Consulente: **Dott. Ing. TURSO Adriano** (Ordine degli Ingegneri di Palermo N° 1400)

Il Coordinatore per la sicurezza in fase di progetto: **Dott. Geol. D'ANGELO MAURIZIO** (Ordine Regionale dei Geologi di Sicilia N° 1607)

Il Direttore dei lavori: **Ing. PEPPINO MARASCIO** (Ordine degli Ingegneri di Roma N° 14447)

N.B. Per il tracciamento utilizzare fattore di correzione topografica = 1