



PLANIMETRIA DELLA SEGNALETICA
(SCALA 1 : 1000)

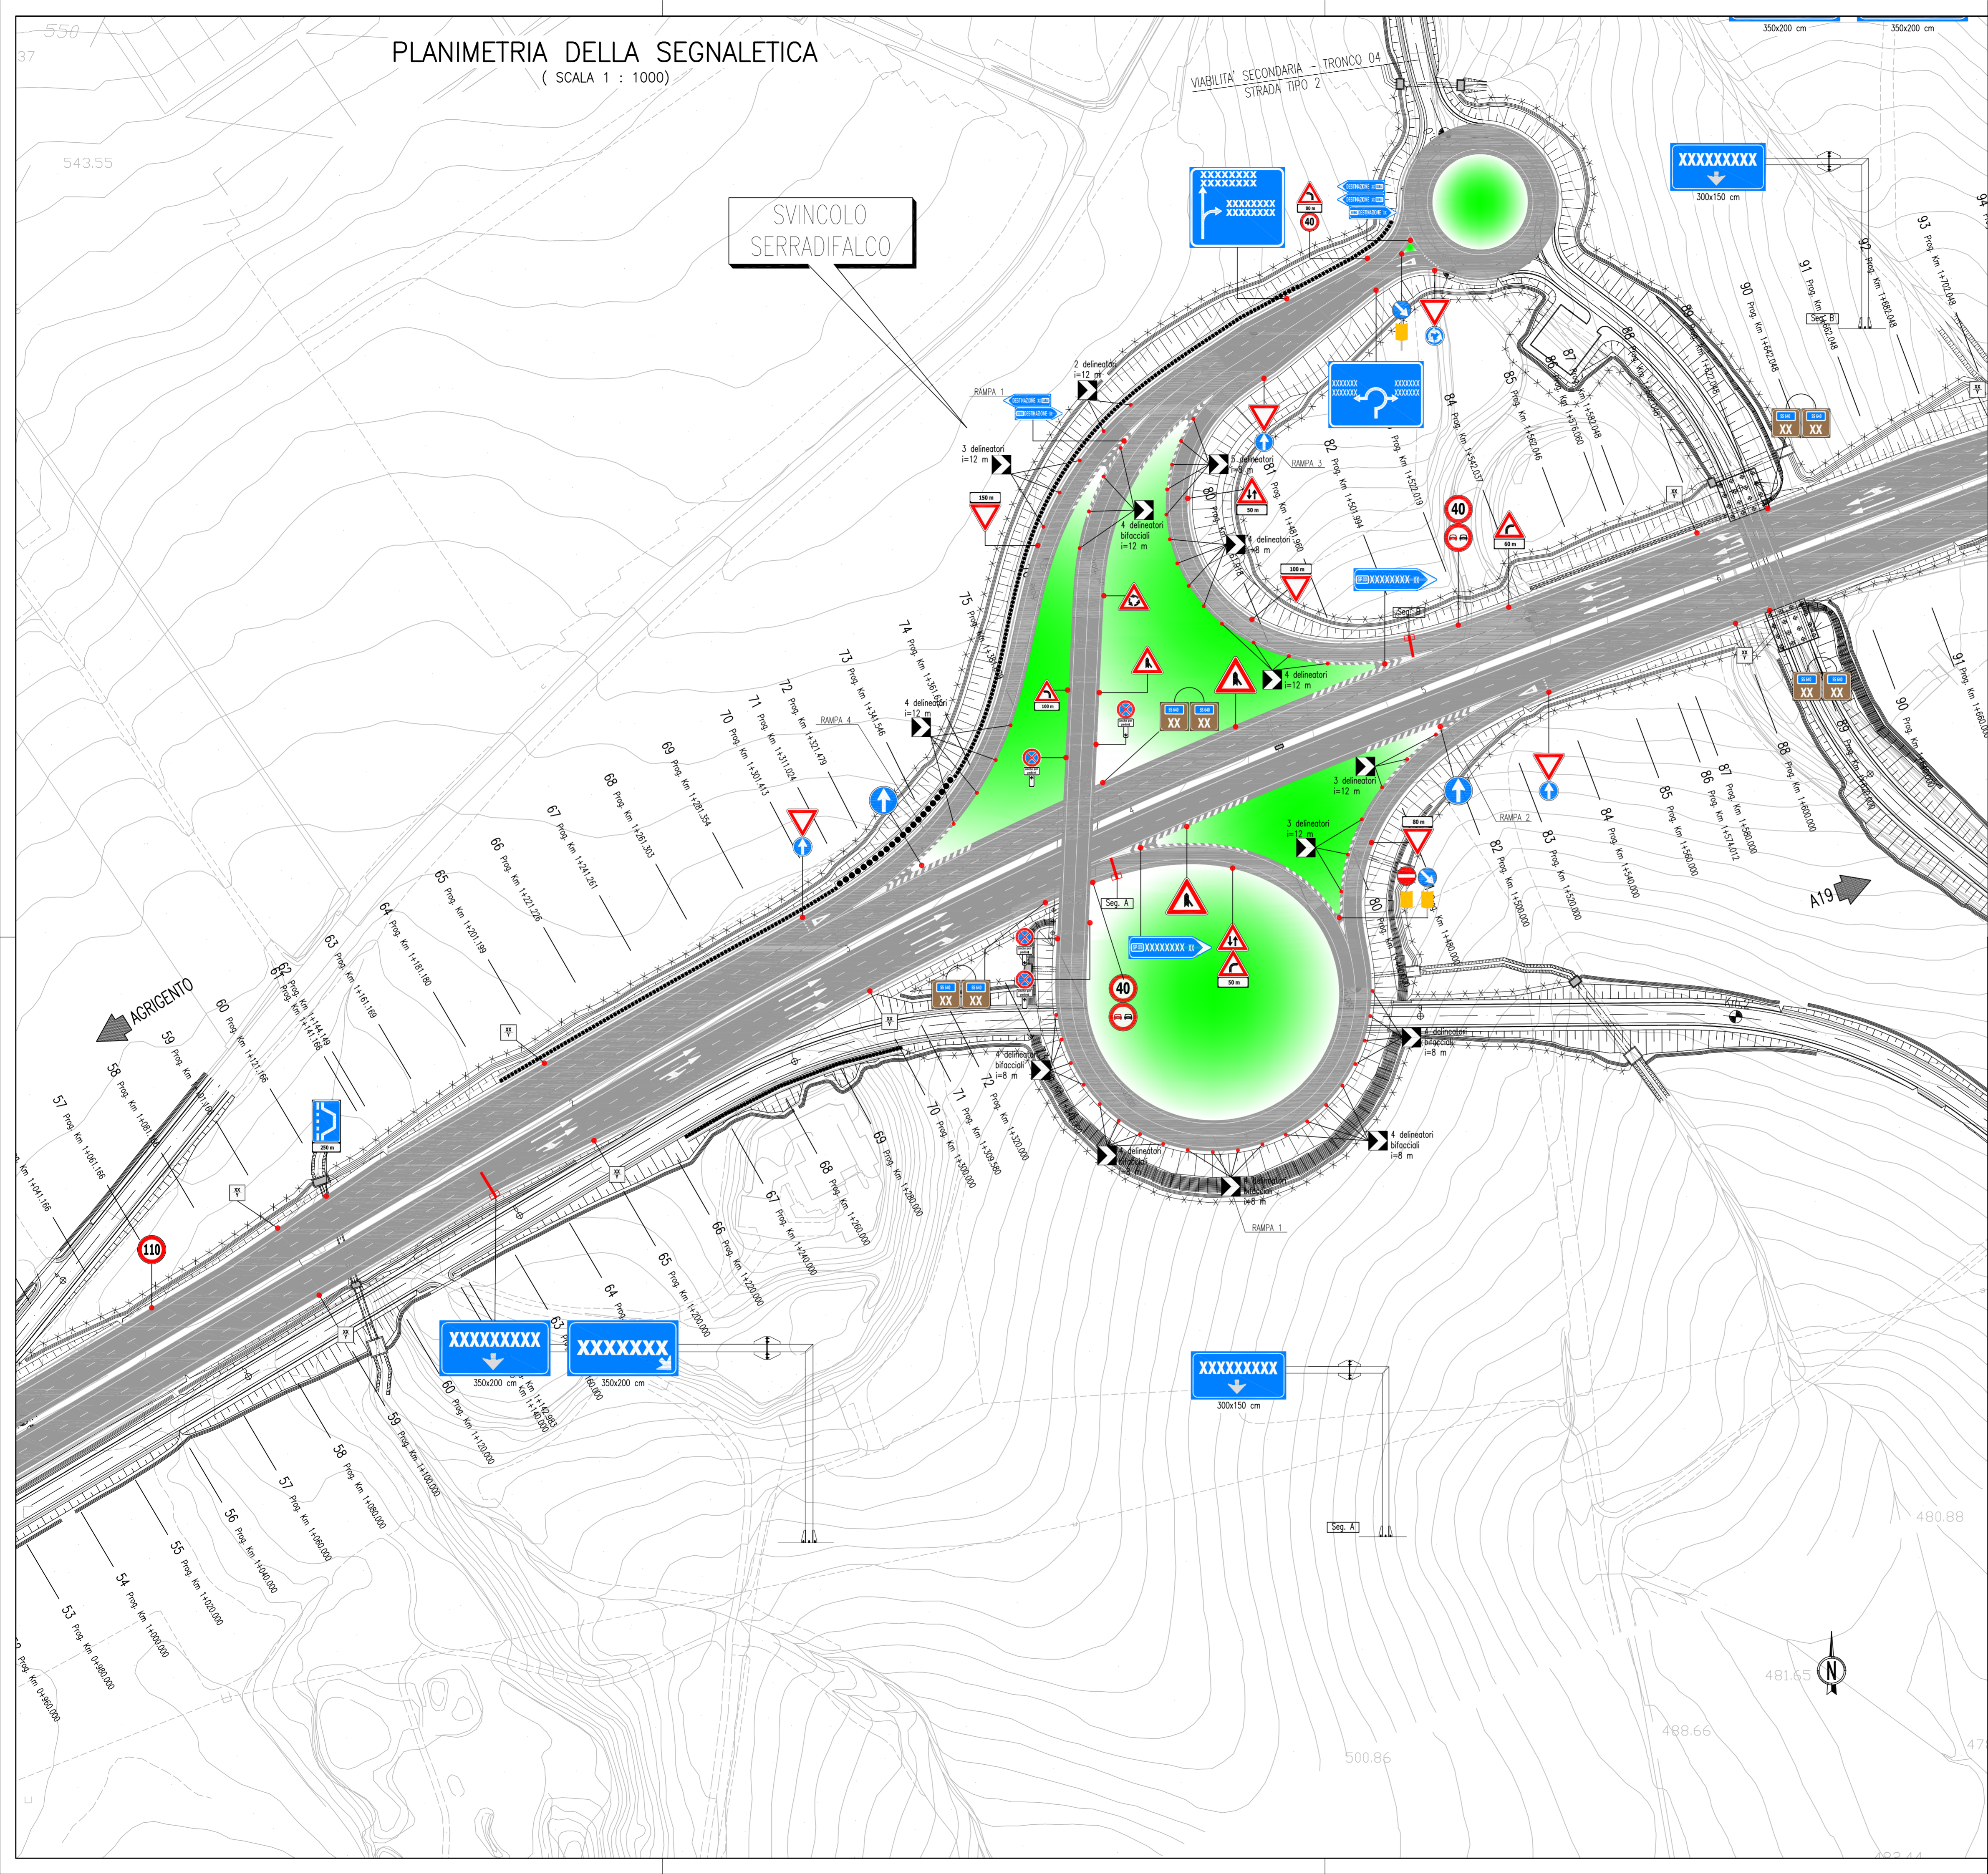

QUADRO D'UNIONE

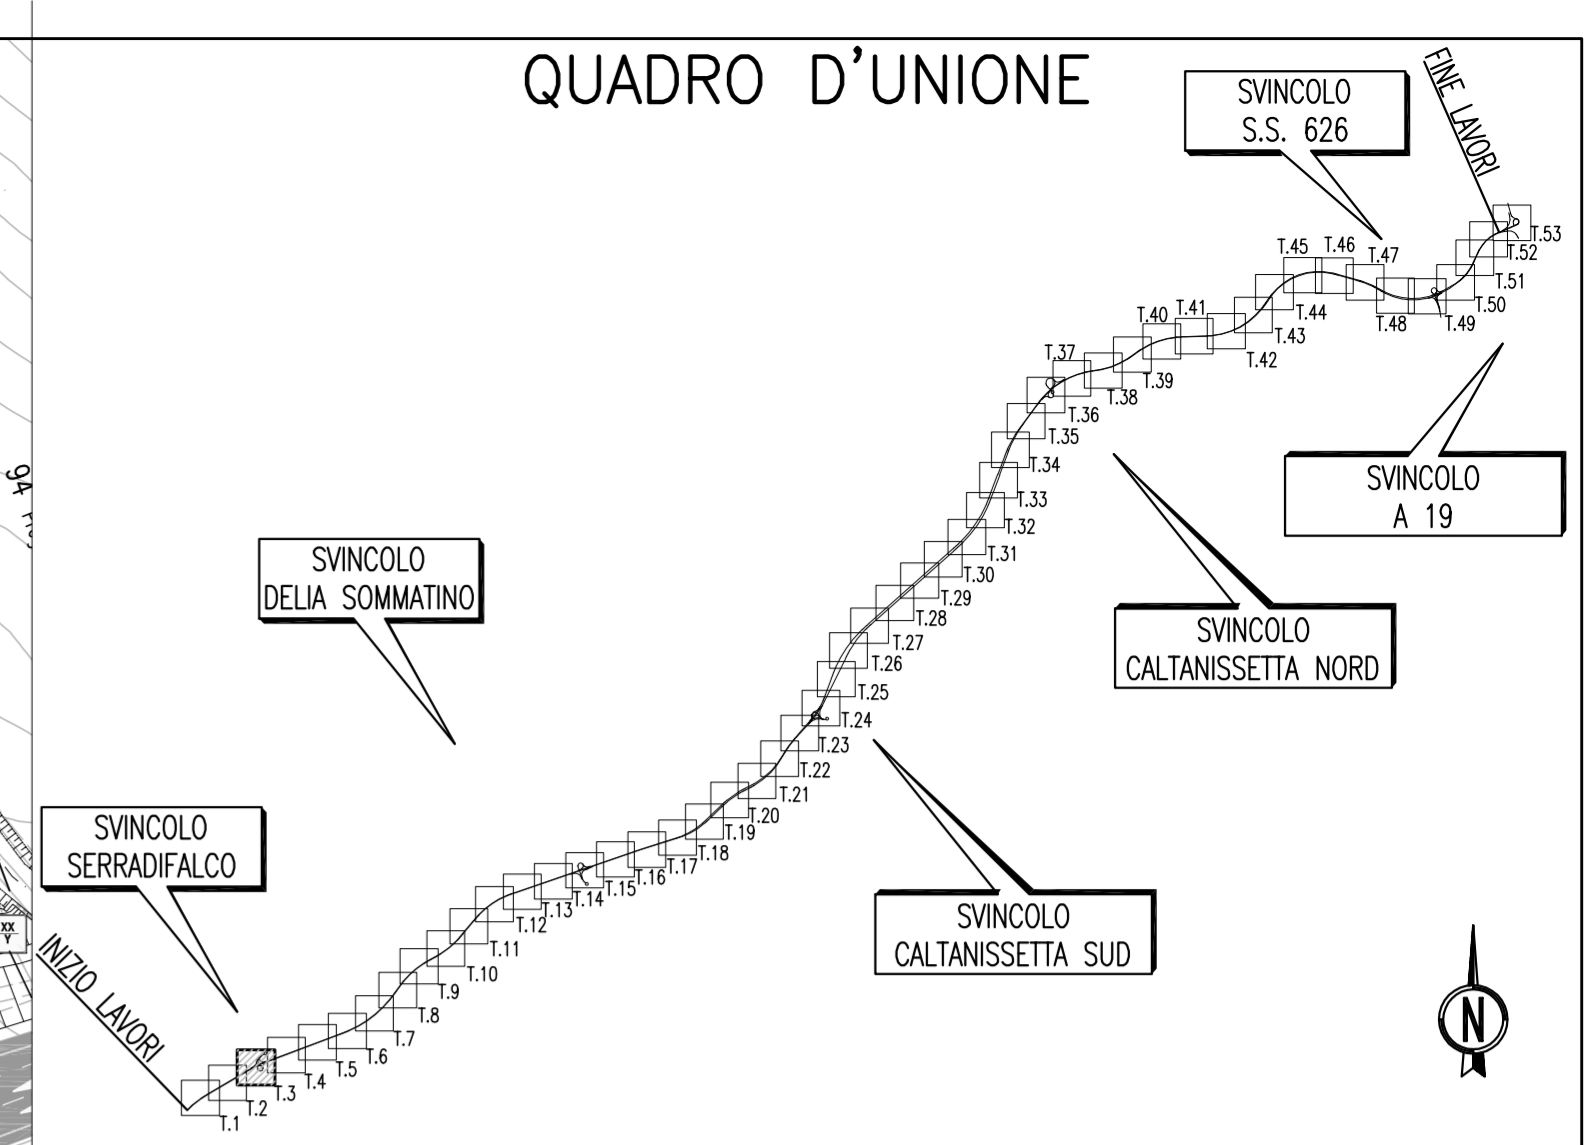

ANAS S.p.A.
DIREZIONE CENTRALE PROGRAMMAZIONE PROGETTAZIONE

PA 12/09
CORRIDOIO PLURIMODALE TIRRENICO - NORD EUROPA
ITINERARIO AGRIGENTO - CALTANISSETTA - A19
S.S. N° 640 "DI PORTO EMPEDOCLE"
AMMODERNAMENTO E ADEGUAMENTO ALLA CAT. B DEL D.M. 5.11.2001
Dal km 44+000 allo svincolo con l'A19

PROGETTO ESECUTIVO

Contraente Generale: **Empedocle 2** S.p.A.

ASSE PRINCIPALE
Planimetrie della segnaletica
Planimetria della Segnaletica Tav. 3/53

Codice Unico Progetto (CUP) : F91B0900070001

Codice Elaborato: PA12_09 - E 0 0 0 G E 2 1 1 P P 0 4 J P 7 0 0 3 B Scale: 1:1000

F					
E					
D					
C					
B	Ottobre 2011	Rif. Istruttoria prot. CDG-0141142-P del 19/10/11	S.TERRENO	R.CAPOCCHI	M. LITI P. PAGLINI
A	Aprile 2011	EMISSIONE	S.TERRENO	A.TURSO	M. LITI P. PAGLINI
REV.	DATA	DESCRIZIONE	REDATTO	VERIFICATO	APPROVATO AUTORIZZATO

Responsabile del procedimento: Ing. MAURIZIO MAURIZI

Il Progettista: **ING. GIAN LUCA MENGHINI**
ORDINE DEGLI INGEGNERI DI FIRENZE N° 4533

Il Consulente Tecnico in Materia di Segnaletica: **ING. RUGGERO CAPOCCHI**
ORDINE DEGLI INGEGNERI DELLA PROV. DI PALERMO N° 14853

Il Coordinatore per la sicurezza in fase di progetto: **ING. ALESSANDRO SALLUSTO**
ORDINE REGIONALE DEI GEOMETRI DELLA SICILIA N° 14853

Il Direttore dei lavori: **ING. PEPPINO MARGARITO**
ORDINE DEGLI INGEGNERI ROMA N° 14447