



PLANIMETRIA DELLA SEGNALETICA
(SCALA 1 : 1000)

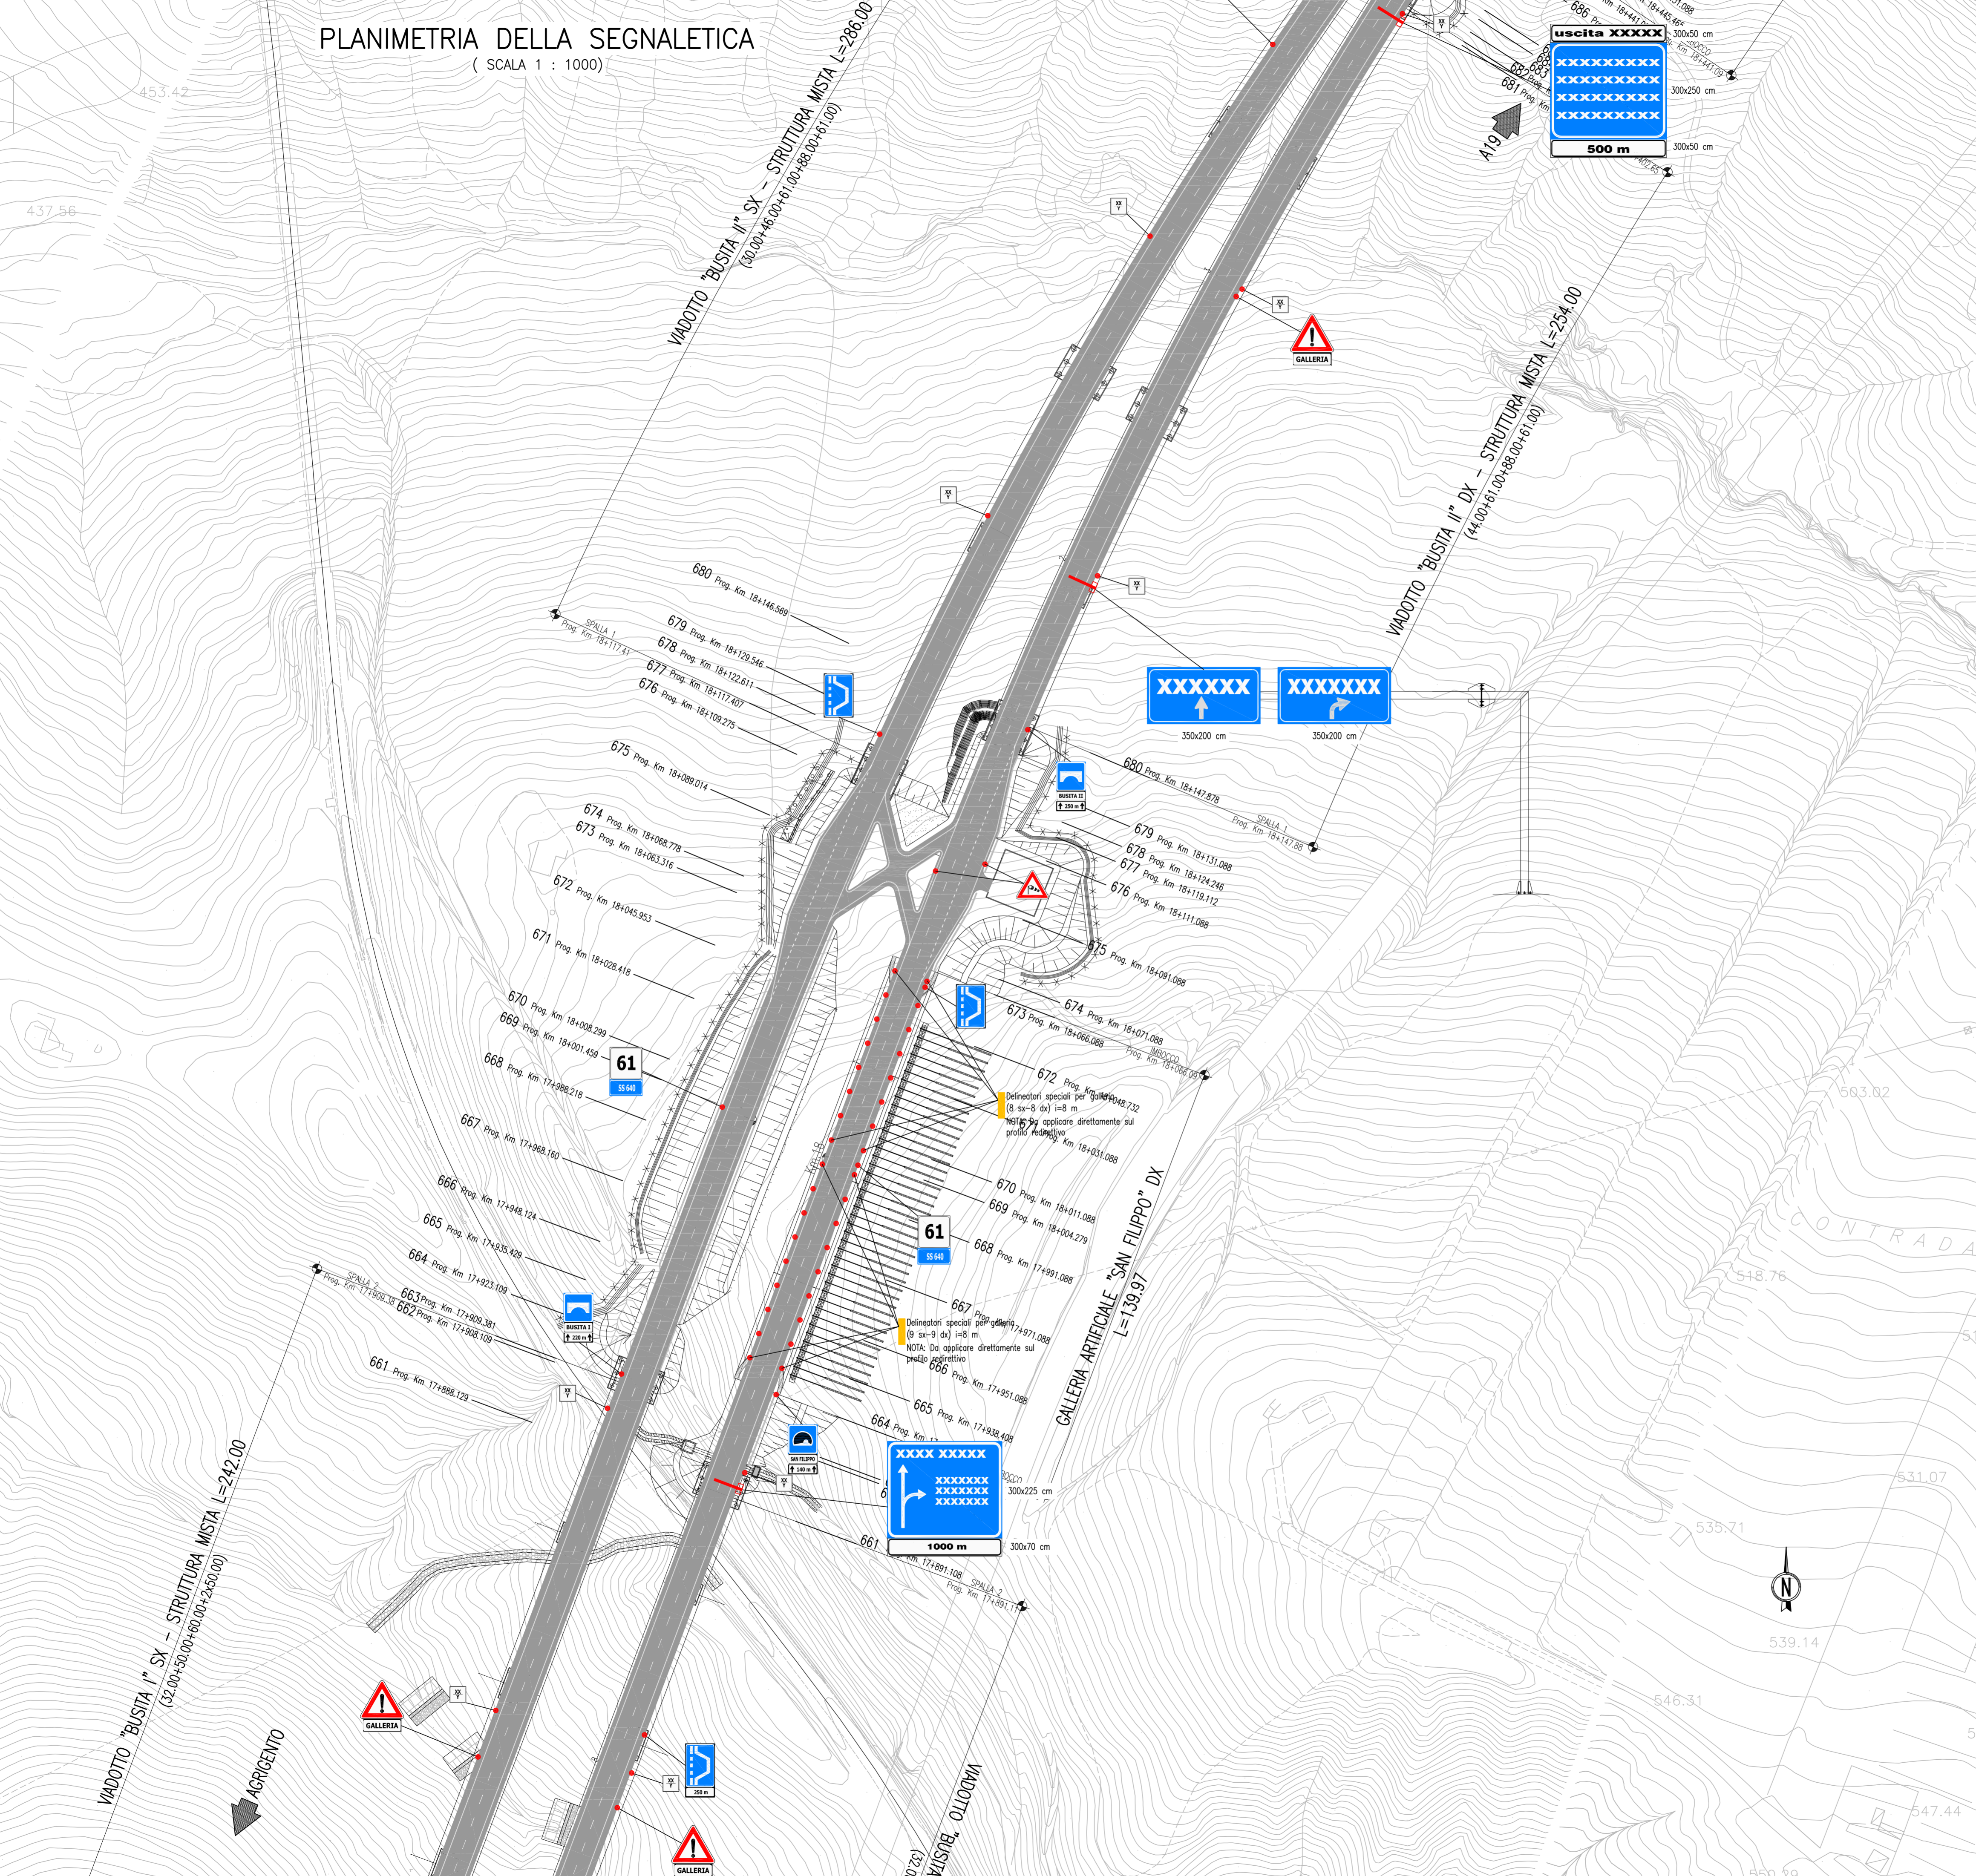

QUADRO D'UNIONE

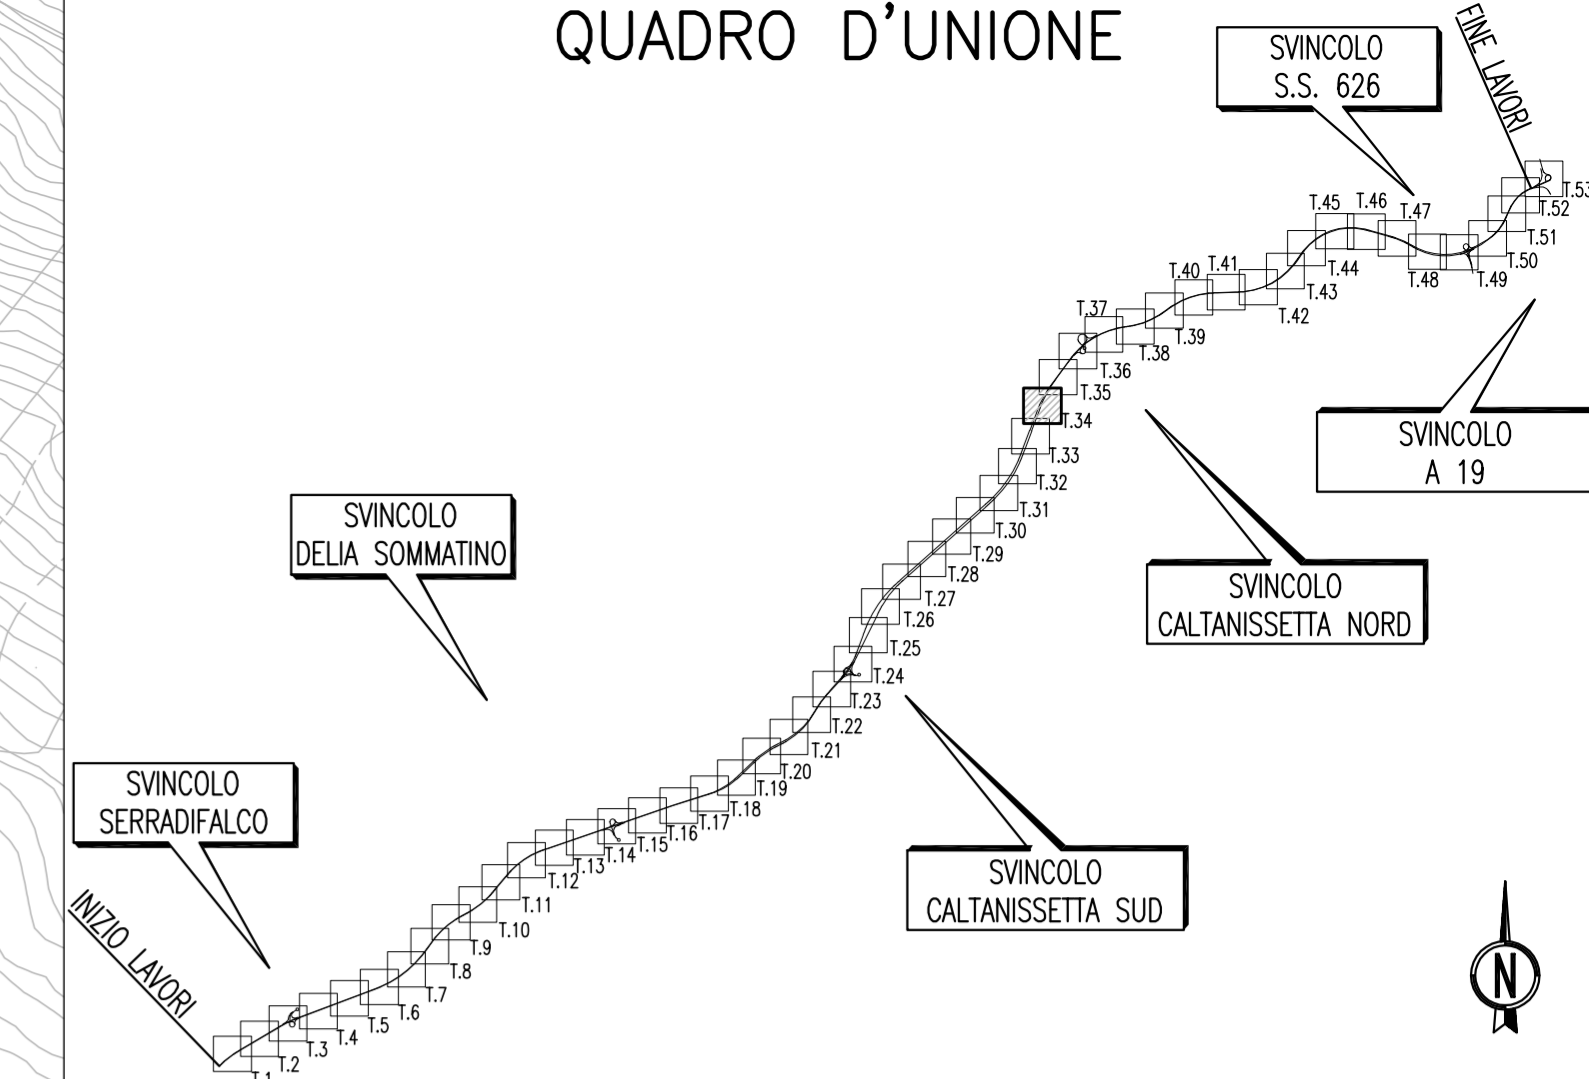

ANAS S.p.A.
DIREZIONE CENTRALE PROGRAMMAZIONE PROGETTAZIONE

PA 12/09
CORRIDOIO PLURIMODALE TIRRENICO - NORD EUROPA
ITINERARIO AGRIGENTO - CALTANISSETTA - A19
S.S. N° 640 "DI PORTO EMPEDOCLE"
AMMODERNAMENTO E ADEGUAMENTO ALLA CAT. B DEL D.M. 5.11.2001
Dal km 44+000 allo svincolo con l'A19

PROGETTO ESECUTIVO

Contraente Generale: **Empedocle 2** S.p.A.

ASSE PRINCIPALE
Planimetrie della segnaletica
Planimetria della Segnaletica Tav. 34/53

Codice Unico Progetto (CUP) : F91B0900070001					
Codice Elaborato:					
PA12_09 - E	0	0	0	GE2111PP04JP7034B	Scale: 1:1000
F					
E					
D					
C					
B	Ottobre 2011	Rif. Istruttoria prot. CDG-0141142-P del 19/10/11	S.TERRENO	R.CAPOCCHI	M. LITI P. PAGLINI
A	Aprile 2011	EMF "ONE"	S.TERRENO	A.TURSO	M. LITI P. PAGLINI
REV.	DATA	DESCRIZIONE	REDATTO	VERIFICATO	APPROVATO AUTORIZZATO
Responsabile del procedimento: Ing. MAURIZIO					

Il Progettista: **GIAN LUCA MENGHINI** Ordine degli Ingegneri di Firenze N° 4533

Il Consulente Tecnico: **ING. CAPOCCHI RUGGERO** Ordine degli Ingegneri di Roma N° 14447

Il Coordinatore per la sicurezza: **MASSIMO SILEGGIO** Ordine Regionale dei Geologi di Sicilia N° 14853

Il Direttore dei lavori: **PEPPINO MARGARITO** Ordine degli Ingegneri di Roma N° 14447