



PLANIMETRIA DELLA SEGNALETICA
(SCALA 1 : 1000)

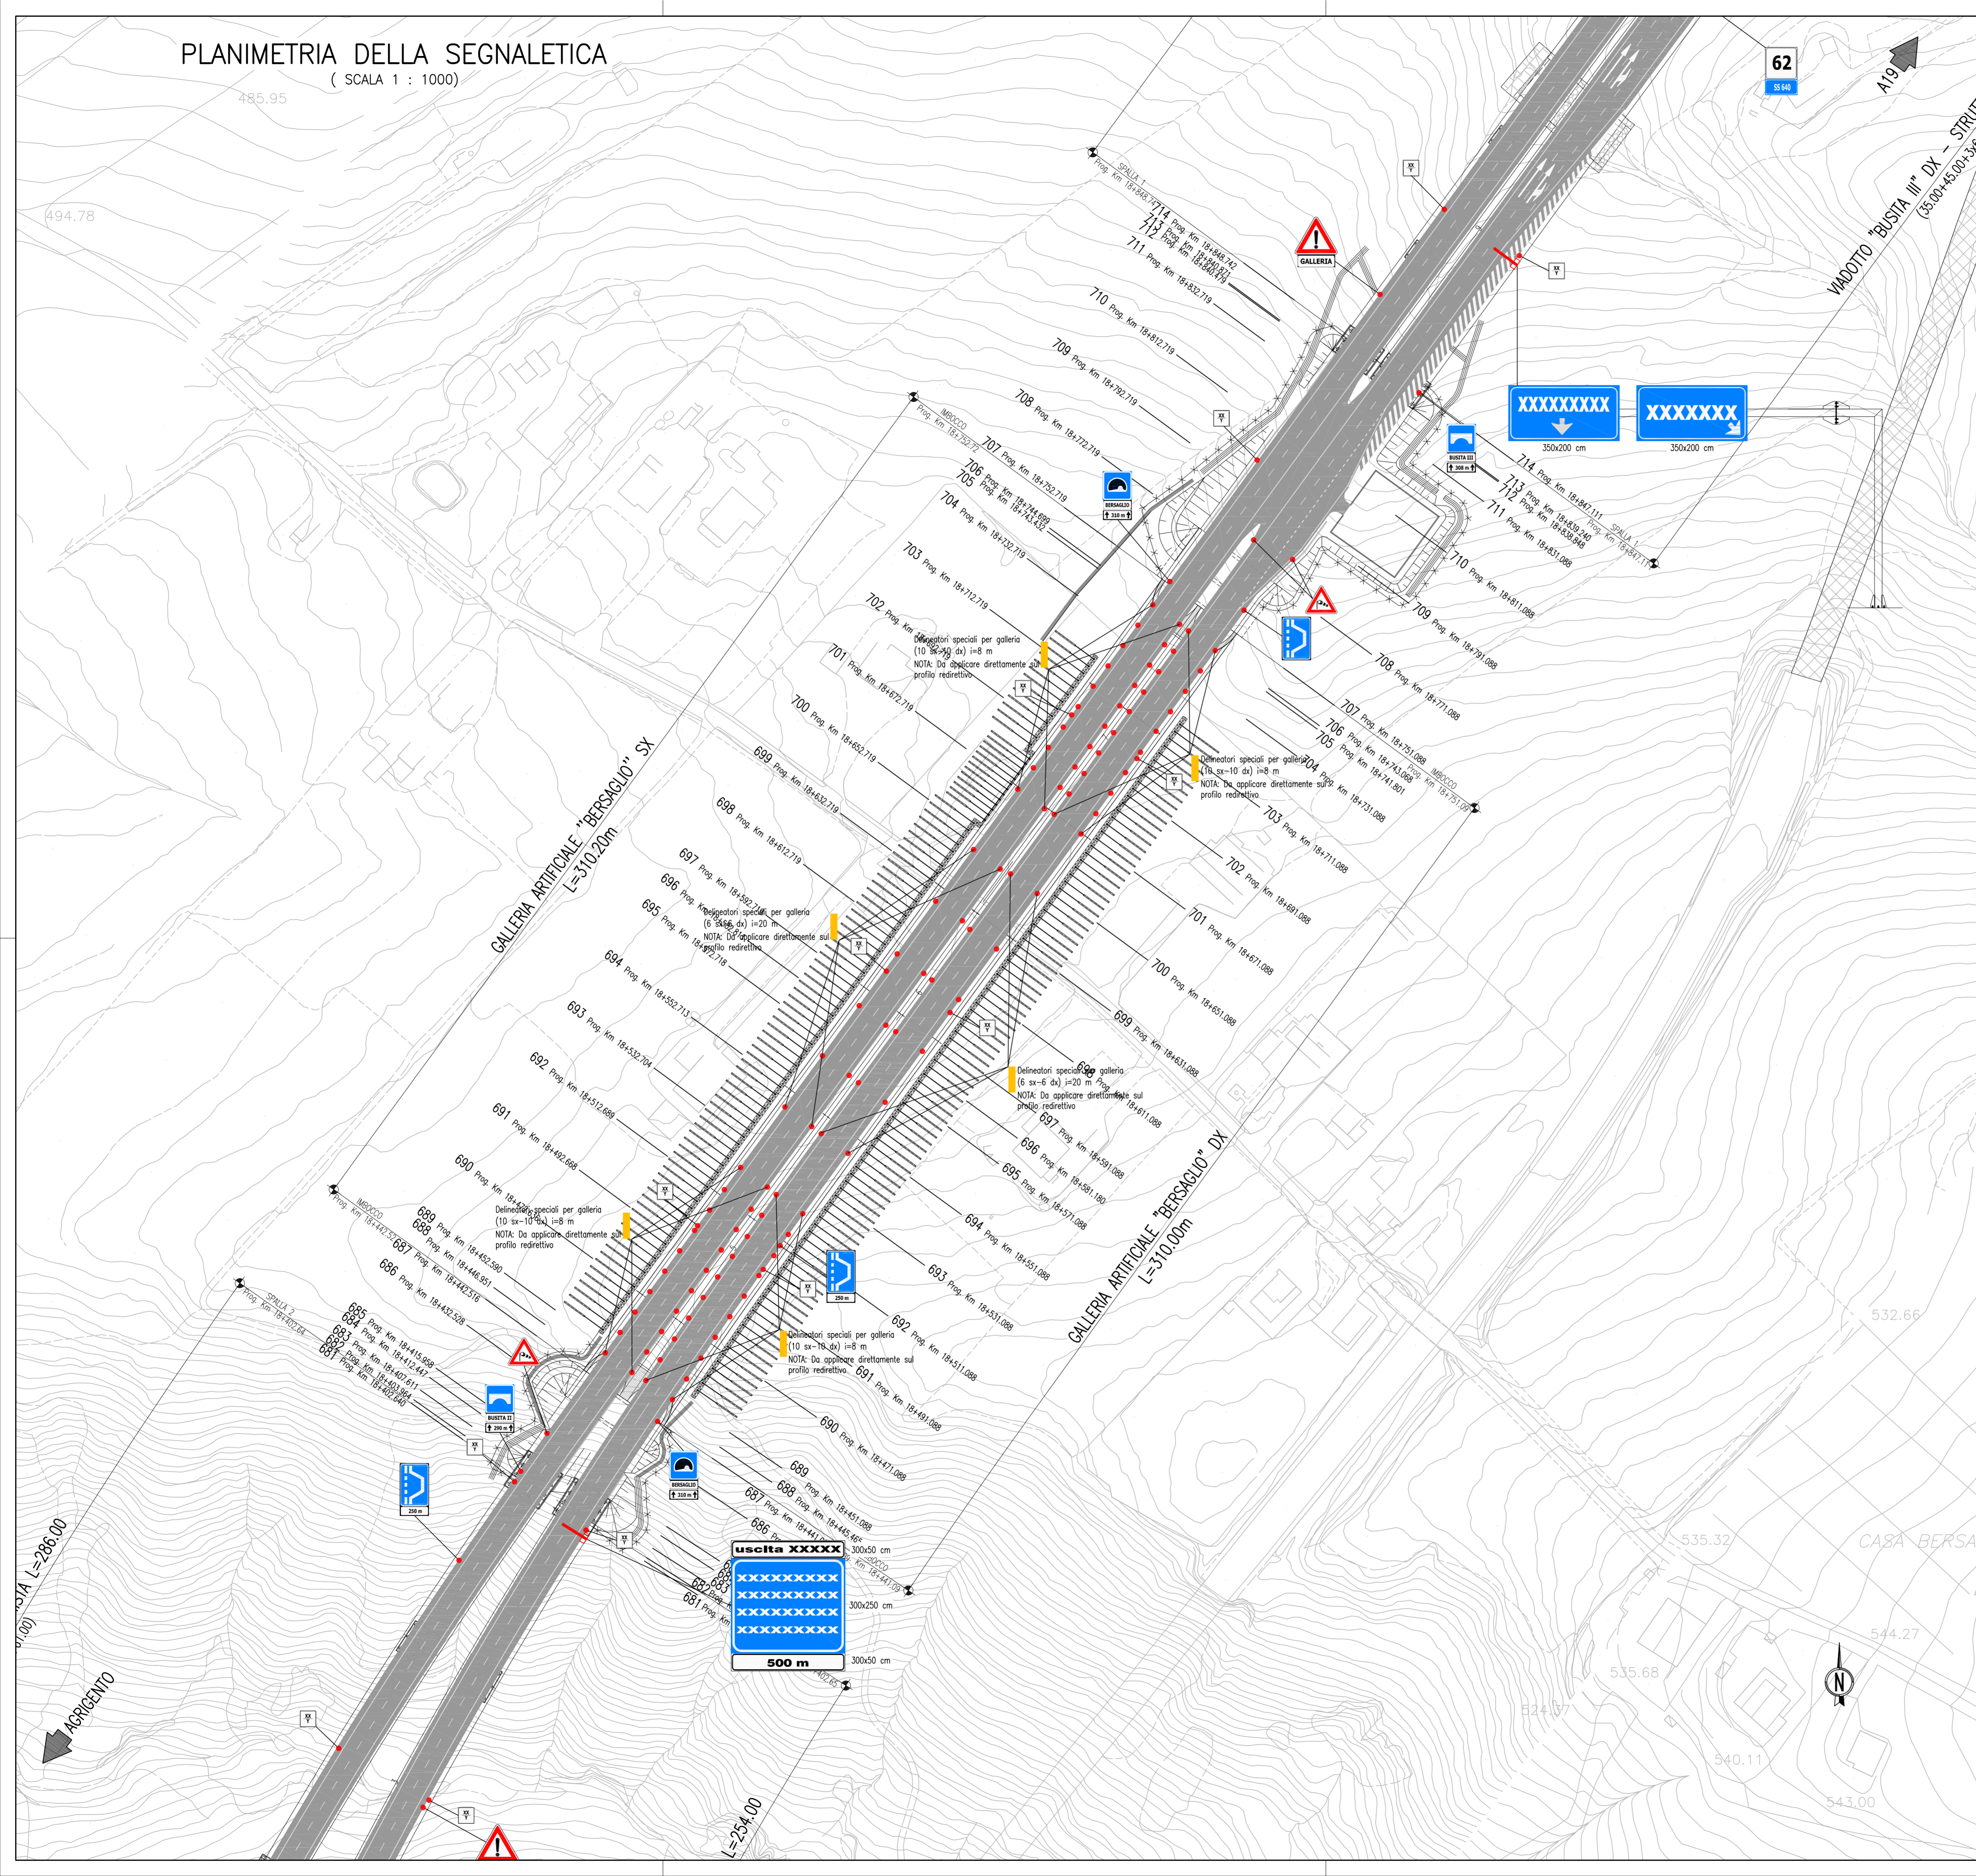

QUADRO D'UNIONE

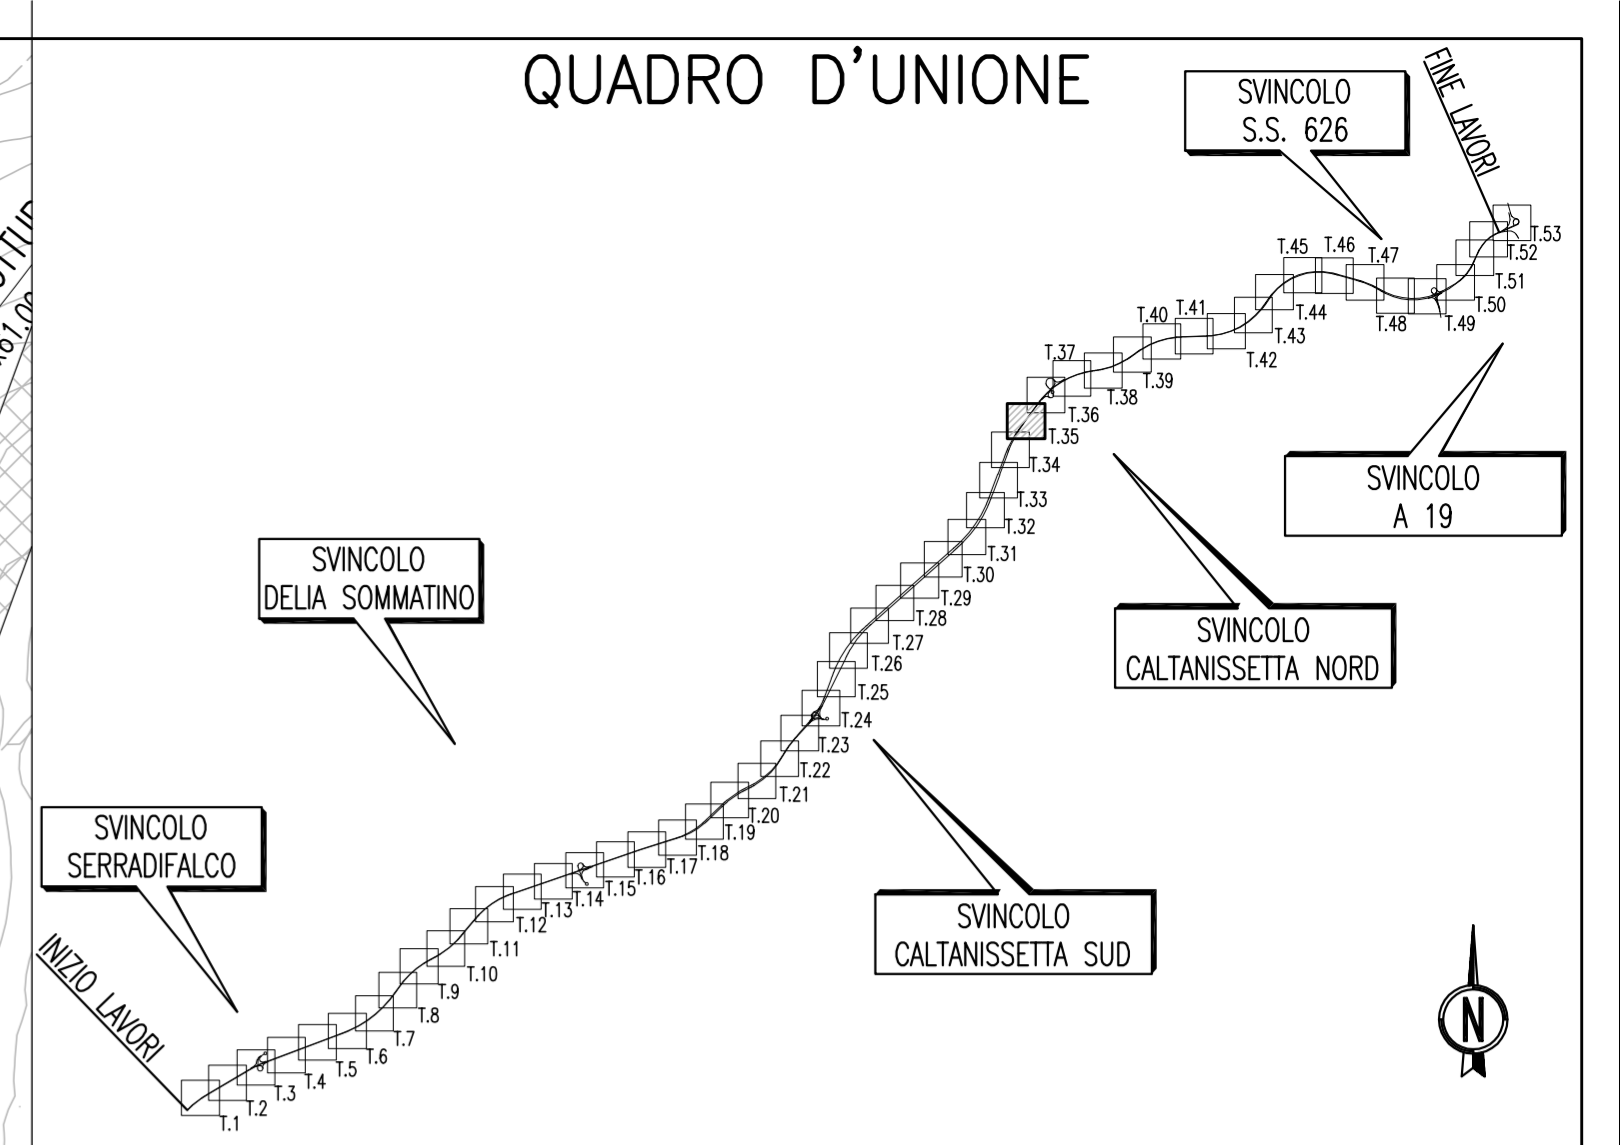

PA 12/09
CORRIDOIO PLURIMODALE TIRRENICO - NORD EUROPA
ITINERARIO AGRIGENTO - CALTANISSETTA - A19
S.S. N° 640 "DI PORTO EMPEDOCLE"
AMMODERNAMENTO E ADEGUAMENTO ALLA CAT. B DEL D.M. 5.11.2001
Dal km 44+000 allo svincolo con l'A19



ASSE PRINCIPALE
Planimetrie della segnaletica
Planimetria della Segnaletica Tav. 35/53

Codice Unico Progetto (CUP) : F91B0900070001
Codice Elaborato: PA12_09 - E 0 0 0 G E 2 1 1 P P 0 4 J P 7 0 3 5 B Scale: 1:1000

F									
E									
D									
C									
B	10 ottobre 2011	Rif. Istruttoria prot. CDG-0141142-P del 19/10/11	S.TERRENO	R.CAPOCCHI	M. LITI	P. PAGLINI			
A	Aprile 2011	EMF 'ONE	S.TERRENO	A.TURSO	M. LITI	P. PAGLINI			
REV.	DATA	DESCRIZIONE	REDATTO	VERIFICATO	APPROVATO	AUTORIZZATO			
Responsabile del procedimento: Ing. MAURIZIO									

Il Progettista: **GIAN LUCA MENGHINI** (ORDINE DEGLI INGEGNERI DI FIRENZE N° 4533)
Il Consulente: **ORDINE DEGLI INGEGNERI ROMA N° 14447** (Ing. **CAPOCCHI RUGGERO**)
Il Coordinatore per la sicurezza: **ORDINE REGIONALE DEI GEOMETRI DI SICILIA** (Dott. Geol. **D'ANGELO MAURIZIO** N. 1607)
Il Direttore dei lavori: **ORDINE REGIONALE DEI GEOMETRI DI SICILIA** (Dott. **PEPPINO MARGARITO** N. 14447)