


LEGENDA	QUANTITA'
MIRA OTTICA	12
CELLA DI CARICO TOROIDALE	3
PIASTRE PER CLINOMETRO	19
E-1 PROIEZIONE INCLINOMETRO PER MONITORAGGIO PARATIA	

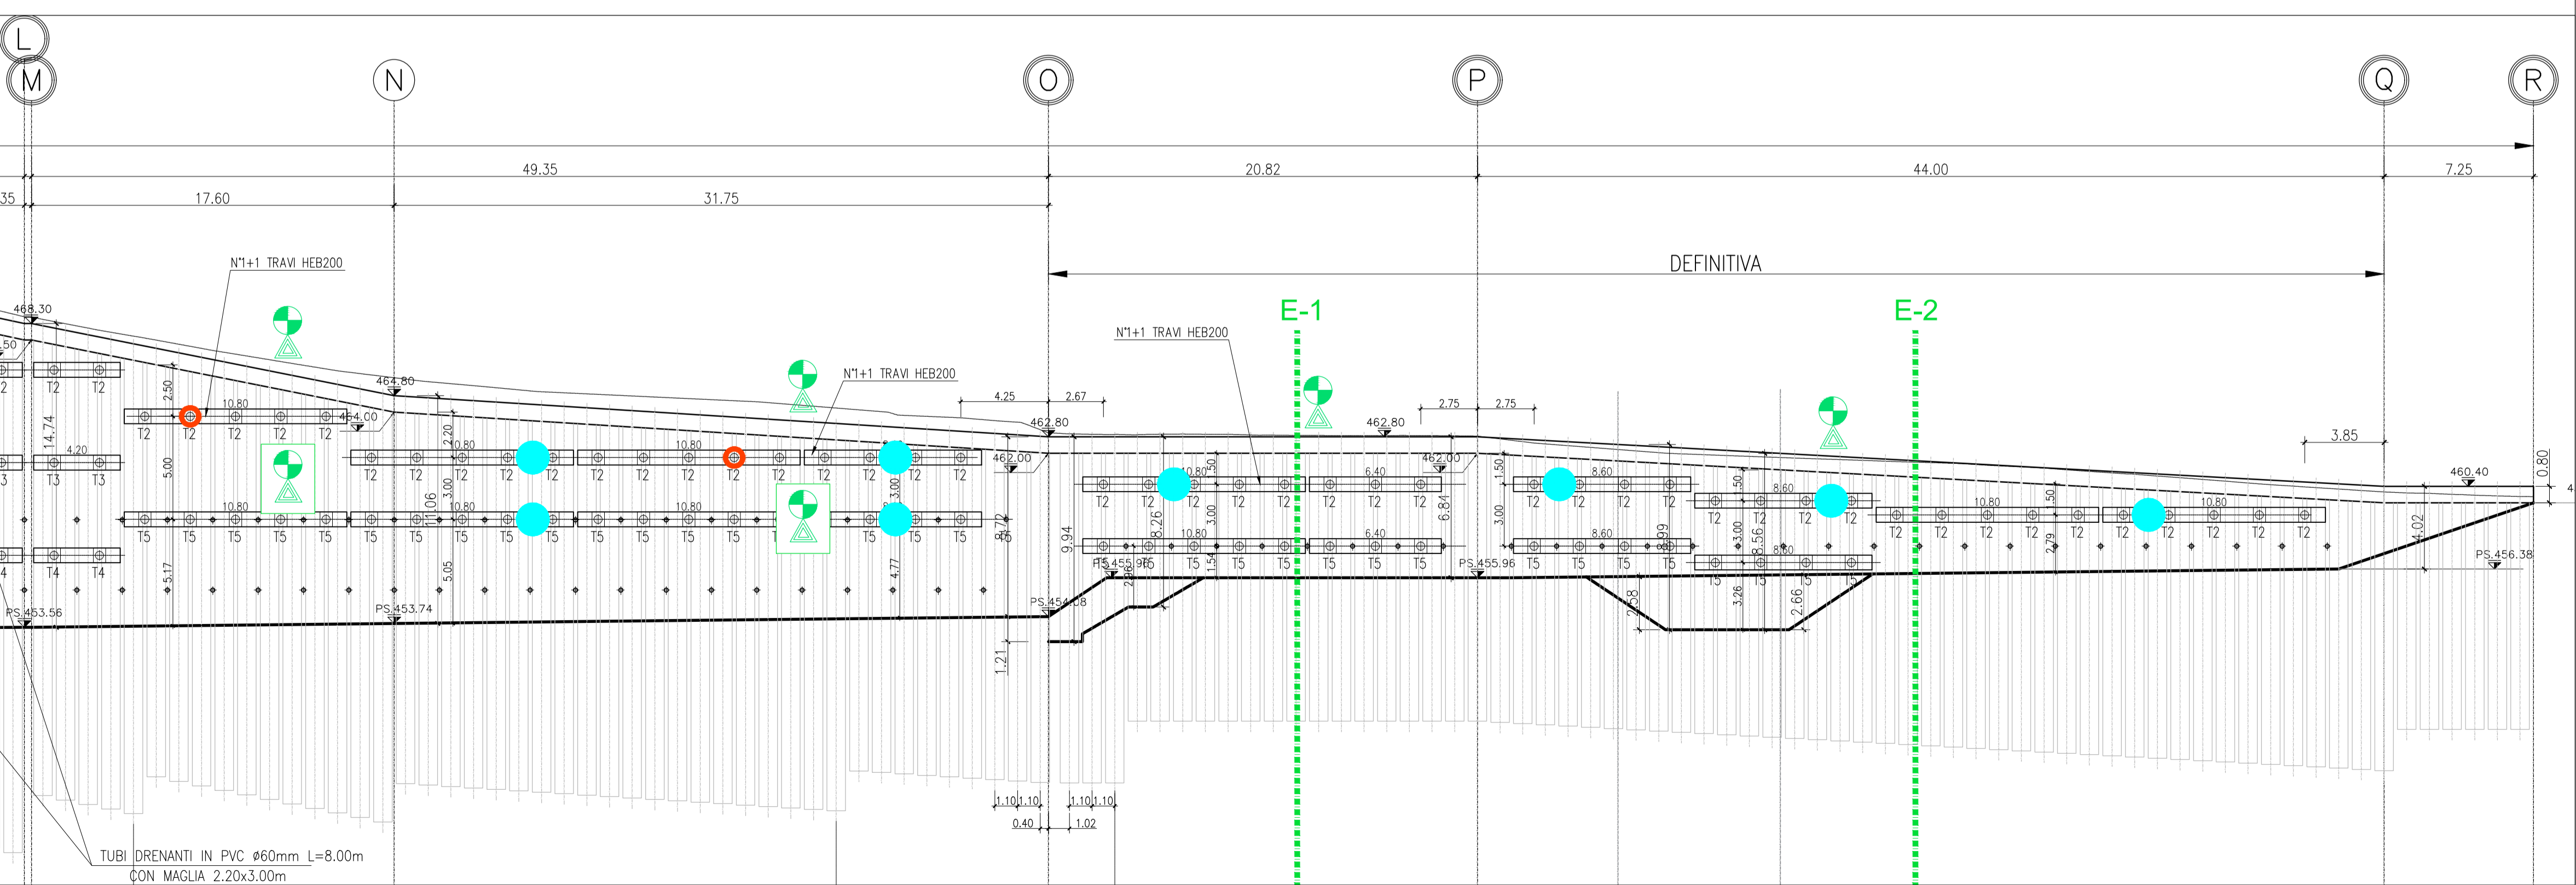

Provincia di Cuneo
 S.S. 28 del Colle di Nava
 Lavori di realizzazione della Tangenziale di Mondovì con collegamento alla S.S. 28 Dir - 564 e al casello A6 "Torino-Savona" - III Lotto (Variante di Mondovì)

PROGETTO DEFINITIVO		cod. TO08
PROGETTAZIONE:	MANDATARIA:	MANDANTI:
RAGGRUPPAMENTO TEMPORANEO PROGETTISTI		
IL RESPONSABILE DELL'INTEGRAZIONE DELLE PRESTAZIONI SPECIALISTICHE:	IL PROGETTISTA:	
Ing. Andrea Resso - TECHNITAL Ordine Ingegneri Provincia di Verona n. A2413	Dott. Emanuele Fresia Ordine Geologi del Veneto n. A 501	
IL GEOLOGO:	GRUPPO DI PROGETTAZIONE:	
Geol. Emanuele Fresia - TECHNITAL Ordine Geologi Veneto n. A501	COORDINAMENTO PROGETTAZIONE E PROGETTAZIONE STRADALE: Ing. Carlo Vittorio Matildi - MATILDI + PARTNERS	
IL COORDINATORE PER LA SICUREZZA IN FASE DI PROGETTAZIONE:	COORDINAMENTO PROGETTAZIONE E COORDINATORE STUDIO DI IMPATTO AMBIENTALE: Ing. Edoardo Riccoli - TECHNITAL	
Ing. Paolo Borrasso - MATILDI + PARTNERS Ordine Ingegneri Provincia di Bologna n. A3513	OPERE D'ARTE MAGGIORI GALLERIA: Ing. Corrado Pesce - TECHNITAL Ordine Ingegneri Provincia di Verona n. A3381	
VISTO: IL RESP. DEL PROCEDIMENTO:	OPERE D'ARTE MAGGIORI PONTI E MINORI: Ing. Stefano Isani - MATILDI + PARTNERS Ordine Ingegneri Provincia di Bologna n. A4550	
Ing. Giuseppe Danilo Malgeri	GEOLOGIA: Ing. Alessandro Rizzo - TECHNITAL Ordine Ingegneri Provincia di Milano n. A19598	
PROTOCOLLO:	DATA:	IDROLOGIA ED IDRAULICA: Ing. Simone Venturini - TECHNITAL Ordine Ingegneri Provincia di Verona n. A2515

03 - GEOLOGIA E GEOTECNICA

Imbocco est - Monitoraggio Paratia - Prospetto

CODICE PROGETTO	NOME FILE	PROGR. ELAB.	REV.	SCALA:
DPT00008D16	03_15_P00_GE00_GET_PS02_B	03.15	B	1:200
CODICE ELAB. P00GE00GETPS02				
D				
C				
B	ISTRUTTORIA ANAS	Mag. 2020	Technital	Zandri G. Fresia E. Riccoli C.
A				
REV.	DESCRIZIONE	DATA	SOCIETA'	REDATTO VERIFICATO APPROVATO