



Num. Sez.	0,6	0,8	1	3	5	7	9	11	12,5	17	19	21	23	25	27	29	31	33
Parziale	80,0	80,0	50,5	50,0	50,6	50,1	49,2	38,9	61,3	50,6	49,6	50,0	50,0	50,0	50,0	49,6	50,5	
Quota alveo	423,55	424,97	426,29	426,50	427,62	427,97	428,43	429,27	433,04	433,08	434,35	435,89	436,28	436,63	437,57	437,42	438,48	438,52
Quota pelo libero	427,40	429,08	429,23	430,83	431,25	432,69	432,85	432,82	433,04	432,67	433,69	435,16	435,51	435,51	436,76	436,78	437,71	438,25



Num. Sez.	111	113	114,9	117	119	122	124	126	128	130	131,99	134	136	138	140	142	144	146	148	150	152
Parziale	50,0	45,3	54,7	50,0	50,8	48,6	50,0	50,0	50,0	36,1	39,1	49,9	50,0	50,0	50,0	50,0	50,0	50,0	50,0	50,0	50,0
Quota alveo	395,02	396,32	397,22	399,78	400,51	402,63	403,25	404,93	409,76	423,55	411,55	413,83	414,42	415,31	416,83	417,34	421,27	421,42	422,05	422,88	424,67
Quota pelo libero	397,52	399,29	399,03	401,42	402,77	405,57	406,29	407,57	408,93	411,22	413,36	416,76	417,49	417,46	420,73	419,11	423,86	424,82	423,73	425,01	427,51

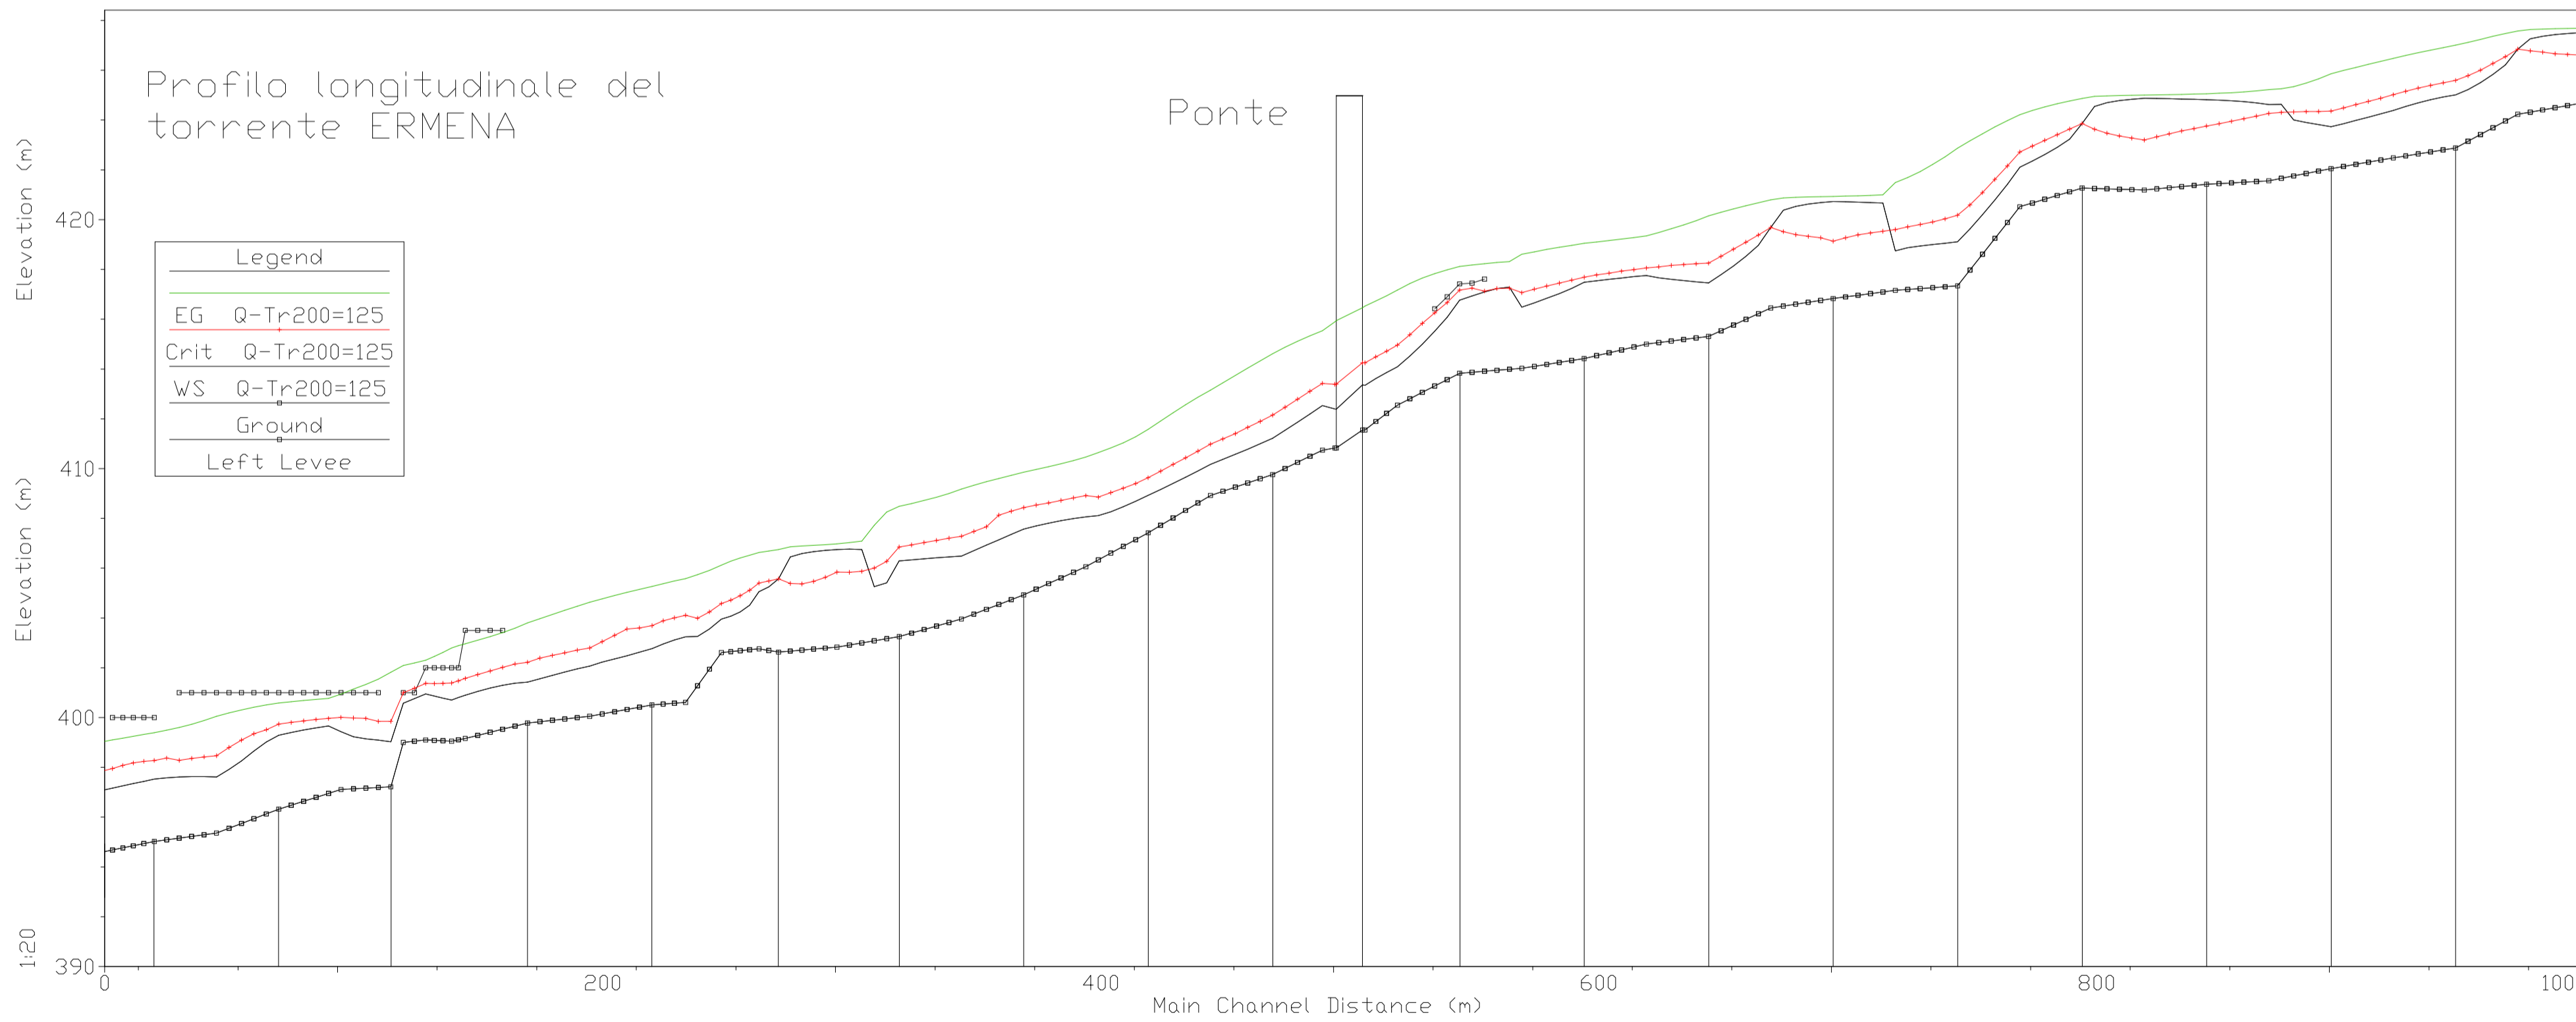

Direzione Progettazione e Realizzazione Lavori

Provincia di Cuneo
S.S. 28 del Colle di Nava
Lavori di realizzazione della Tangenziale di Mondovì con collegamento alla S.S. 28 Dir - 564 e al casello A6 "Torino-Savona" - III Lotto (Variante di Mondovì)

PROGETTO DEFINITIVO

PROGETTAZIONE: RAGGRUPPAMENTO TEMPORANEO PROGETTISTI: **TECHNITAL**
 MANDATARIA: **PROINFRA**
 MANDANTI: **POLITECNICA** BUILDING FOR HUMANS, **MATILDI+PARTNERS**
 IL RESPONSABILE DELL'INTEGRAZIONE DELLE PRESTAZIONI SPECIALISTICHE:
 Ing. Andrea Ranso - TECHNITAL
 Ordine Ingegneri Provincia di Verona n. A2413
 IL GEOLOGO:
 Geol. Emanuele Fresia - TECHNITAL
 Ordine Geologi Veneto n. A501
 IL COORDINATORE PER LA SICUREZZA IN FASE DI PROGETTAZIONE:
 Ing. Paolo Barrasso - MATILDI + PARTNERS
 Ordine Ingegneri Provincia di Bologna n. A8513
 VISTO: IL RESP. DEL PROCEDIMENTO:
 Ing. Giuseppe Danilo Molgeri
 IL PROGETTISTA:
 Ing. Andrea Ranso
 Ordine Ingegneri Provincia di Verona n. A2413
 GRUPPO DI PROGETTAZIONE:
 COORDINAMENTO PROGETTAZIONE E PROGETTAZIONE STRADALE:
 Ing. Carlo Vittorio Matildi - MATILDI + PARTNERS
 Ordine Ingegneri Provincia di Bologna n. 6457/A
 COORDINAMENTO PROGETTAZIONE E COORDINATORE STUDIO DI IMPATTO AMBIENTALE:
 Ing. Edoardo Piccini - TECHNITAL
 Ordine Ingegneri Provincia di Verona n. A3381
 OPERE D'ARTE MAGGIORI GALLERIA:
 Ing. Corrado Pesce - TECHNITAL
 Ordine Ingegneri Provincia di Verona n. A1984
 OPERE D'ARTE MAGGIORI PONTI E MINORI:
 Ing. Stefano Isani - MATILDI + PARTNERS
 Ordine Ingegneri Provincia di Bologna n. A4550
 GEOTECNICA:
 Ing. Alessandro Rizzo - TECHNITAL
 Ordine Ingegneri Provincia di Milano n. A19598
 IDROLOGIA ED IDRAULICA:
 Ing. Simone Venturini - TECHNITAL
 Ordine Ingegneri Provincia di Verona n. A2515

COD. TO08

04 - IDROLOGIA E IDRAULICA

Profili trasversali

CODICE PROGETTO	NOME FILE	PROGR. ELAB.	REV.	SCALA:
DPT00008D16	04.07_P00_ID00_IDR_FV01_B	04.07	B	1:2.000
CODICE ELAB.				
P00ID00IDRFV01				

D	DESCRIZIONE	DATA	SOCIETA'	REDATTO	VERIFICATO	APPROVATO
C						
B	REVISIONE A SEGUITO ISTRUTTORIA ANAS	Mag. 2020	Technital	Ciccobari	Venturini	Ranso
A	EMISSIONE	Mar. 2020	Technital	Ciccobari	Venturini	Ranso
REV.	DESCRIZIONE	DATA	SOCIETA'	REDATTO	VERIFICATO	APPROVATO