

Provincia di Cuneo
S.S. 28 del Colle di Nava
Lavori di realizzazione della Tangenziale di Mondovì con collegamento alla S.S. 28 Dir – 564 e al casello A6 “Torino–Savona” – III Lotto (Variante di Mondovì)

PROGETTO DEFINITIVO COD. T008





PROGETTAZIONE: RAGGRUPPAMENTO TEMPORANEO PROGETTISTI IL RESPONSABILE DELL'INTEGRAZIONE DELLE PRESTAZIONI SPECIALISTICHE: Ing. Andrea Renso – <i>TECHNITAL</i> Ordine Ingegneri Provincia di Verona n. A2413	MANDATARIA:  MANDANTI: POLITECNICA BUILDING FOR HUMANS MATILDI+PARTNERS
IL GEOLOGO: Geol. Emanuele Frasia – <i>TECHNITAL</i> Ordine Geologi Veneto n. A501	IL PROGETTISTA: Ing. Andrea Renso Ordine Ingegneri Provincia di Verona n. A2413 GRUPPO DI PROGETTAZIONE: COORDINAMENTO PROGETTAZIONE E PROGETTAZIONE STRADALE: Ing. Carlo Vittorio Matildi – <i>MATILDI + PARTNERS</i> Ordine Ingegneri Provincia di Bologna n. 6457/A COORDINAMENTO PROGETTAZIONE E COORDINATORE STUDIO DI IMPATTO AMBIENTALE: Ing. Edoardo Piccoli – <i>TECHNITAL</i> Ordine Ingegneri Provincia di Verona n. A3381 OPERE D'ARTE MAGGIORI GALLERIA: Ing. Corrado Pesce – <i>TECHNITAL</i> Ordine Ingegneri Provincia di Verona n. A1984 OPERE D'ARTE MAGGIORI PONTI E MINORI: Ing. Stefano Isani – <i>MATILDI + PARTNERS</i> Ordine Ingegneri Provincia di Bologna n. A4550 GEOTECNICA: Ing. Alessandro Rizzo – <i>TECHNITAL</i> Ordine Ingegneri Provincia di Milano n. A19598 IDROLOGIA ED IDRAULLICA: Ing. Simone Venturini – <i>TECHNITAL</i> Ordine Ingegneri Provincia di Verona n. A2515
IL COORDINATORE PER LA SICUREZZA IN FASE DI PROGETTAZIONE: Ing. Paolo Barrosso – <i>MATILDI + PARTNERS</i> Ordine Ingegneri Provincia di Bologna n. A9513	
VISTO: IL RESP. DEL PROCEDIMENTO: Ing. Giuseppe Danilo Malgeri	
PROTOCOLLO:	DATA:





04 – IDROLOGIA E IDRAULLICA





Sezioni trasversali





CODICE PROGETTO DPT00008D16	NOME FILE 04.08_P00_ID00_IDR_SZ01_B	PROG. ELAB. 04.08	REV. B	SCALA: -
	CODICE ELAB. P00ID00IDR SZ01			
D				
C				
B	REVISIONE A SEGUITO ISTRUTTORIA AMAS	Mag. 2020	<i>Technital</i>	<i>Cocatari</i> Venturini Renso
A	EMISSIONE	Mar. 2020	<i>Technital</i>	<i>Cocatari</i> Venturini Renso
REV.	DESCRIZIONE	DATA	SOCIETA'	REDATTO VERIFICATO APPROVATO



Fiume Ellero

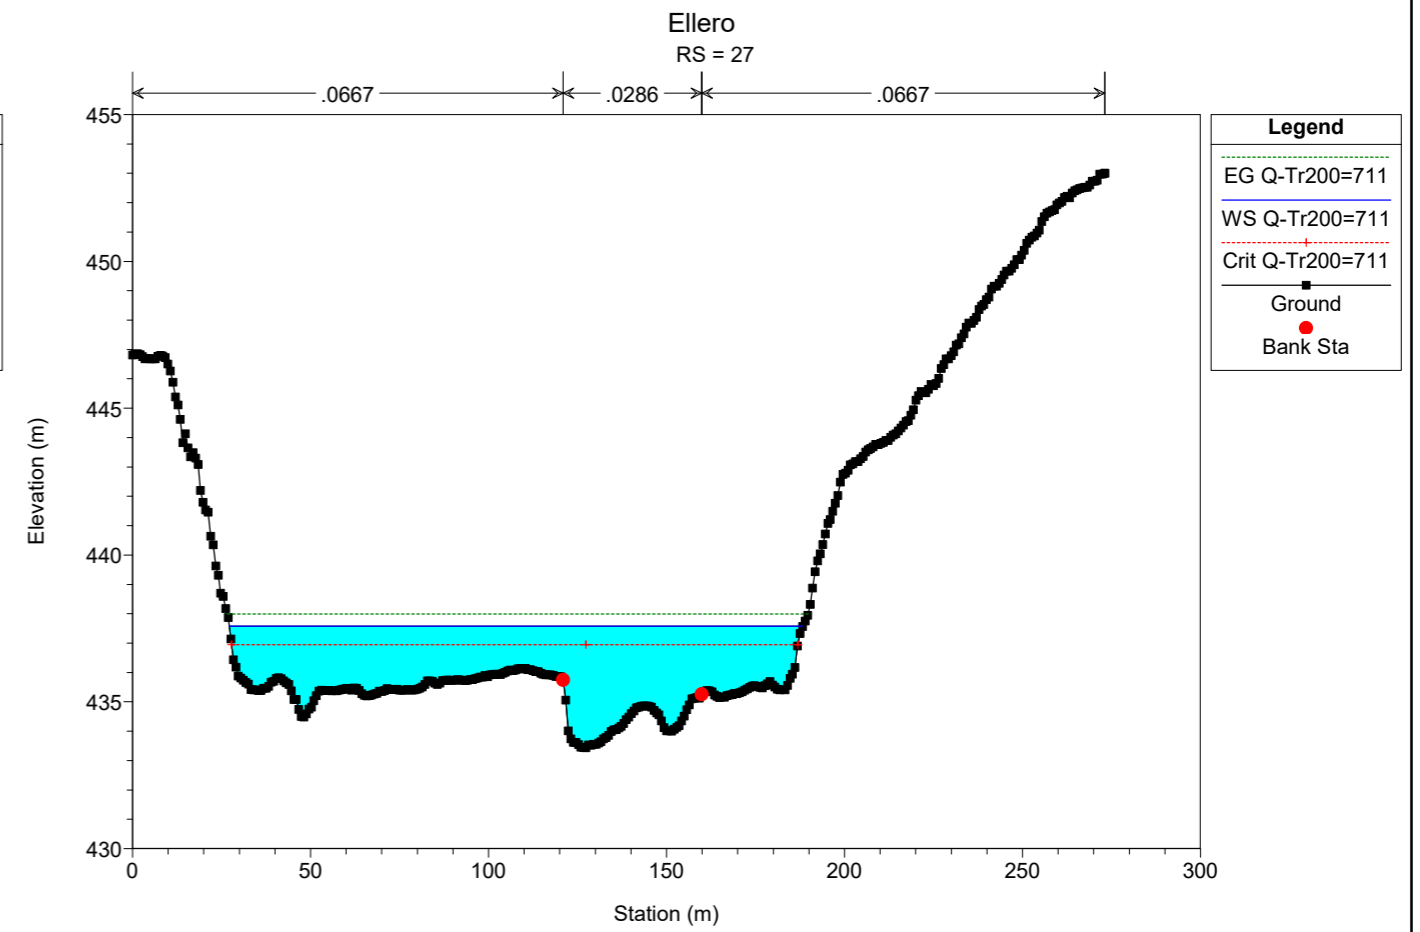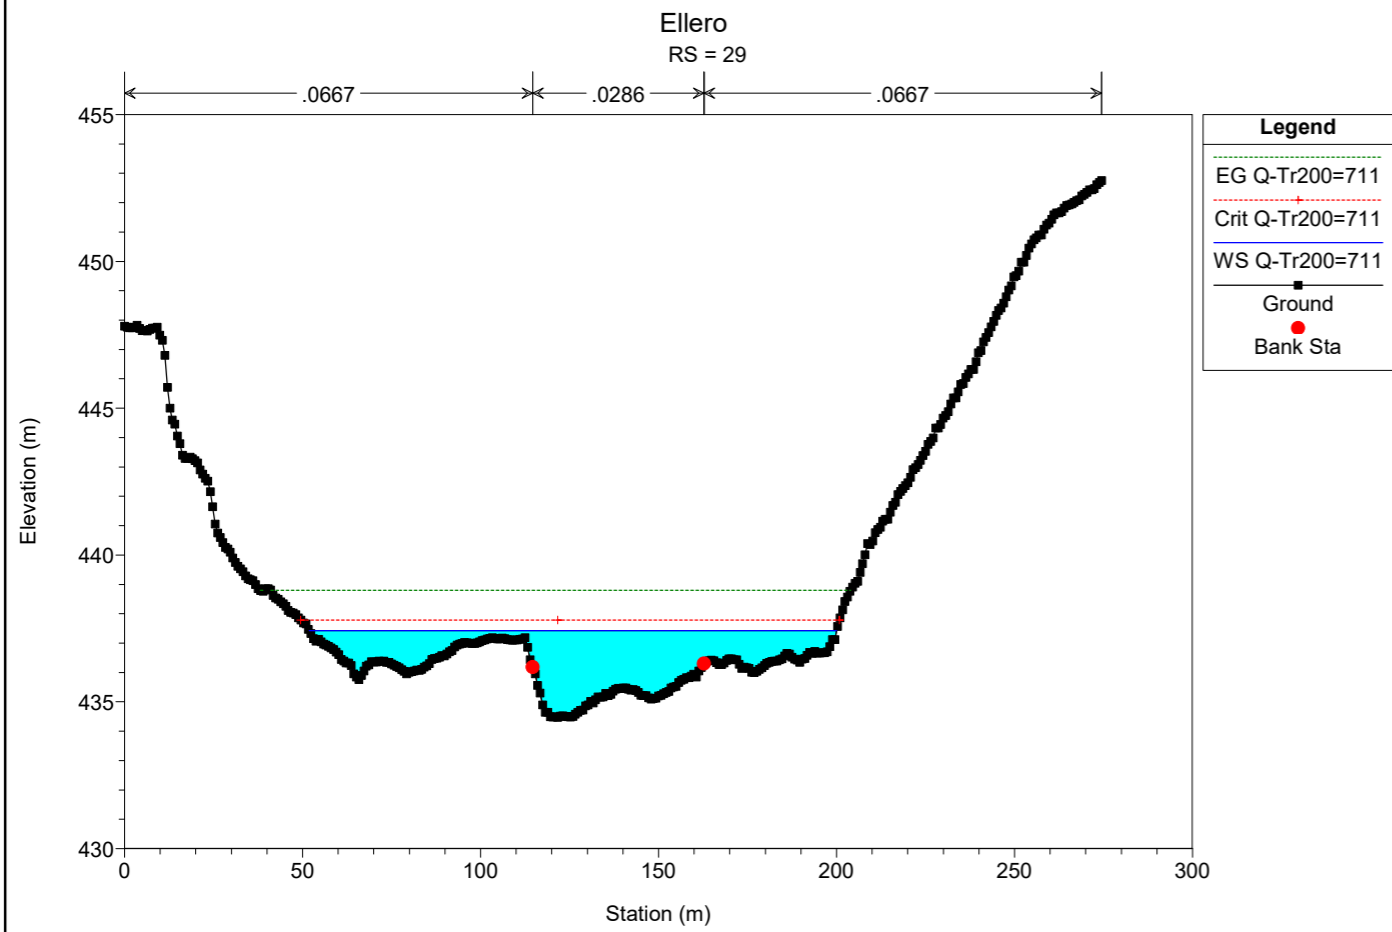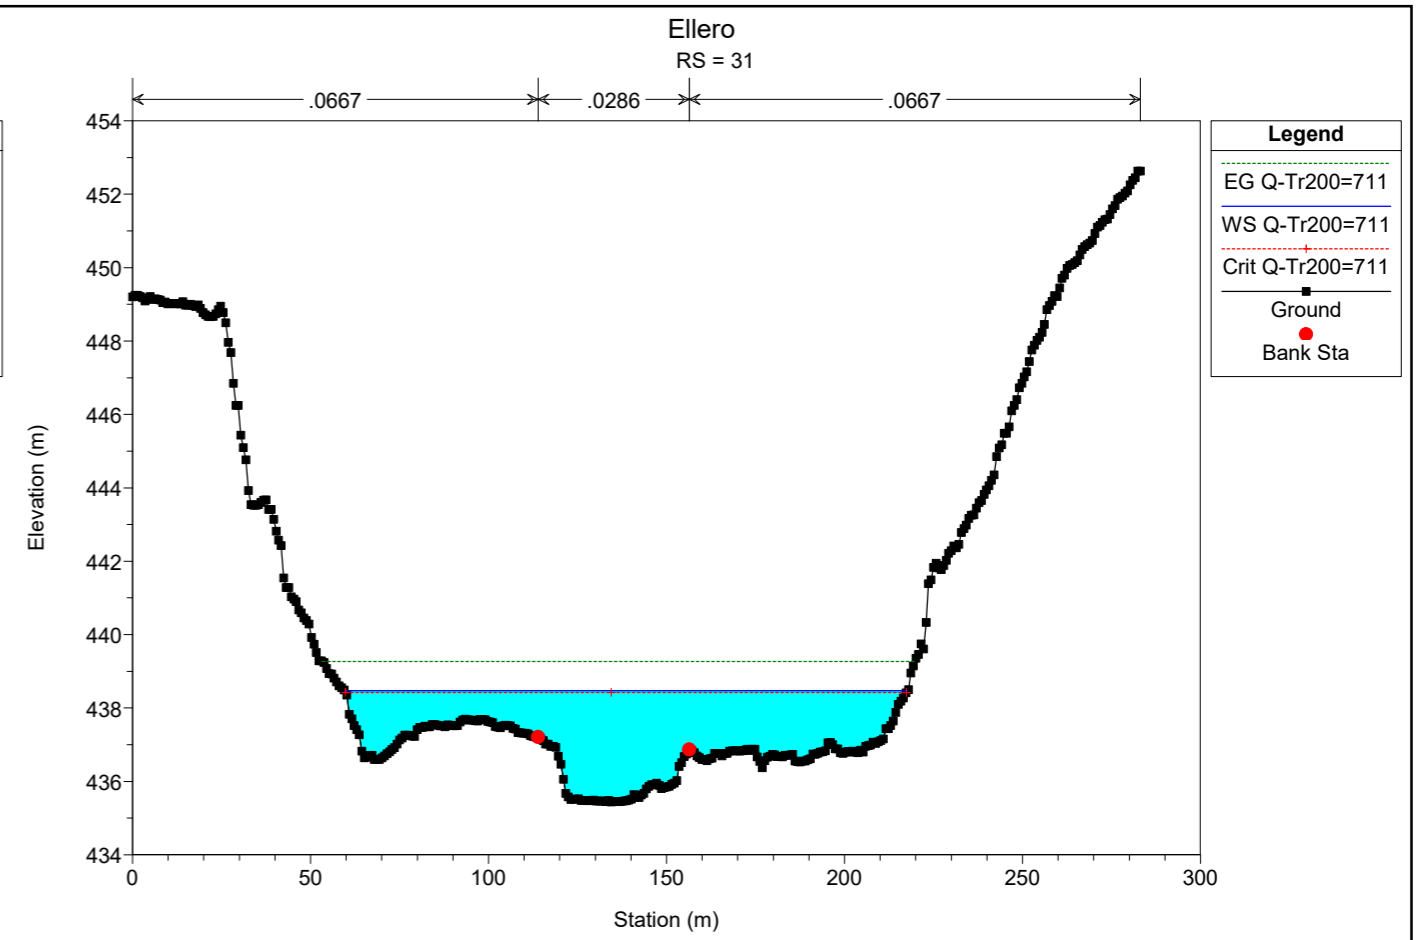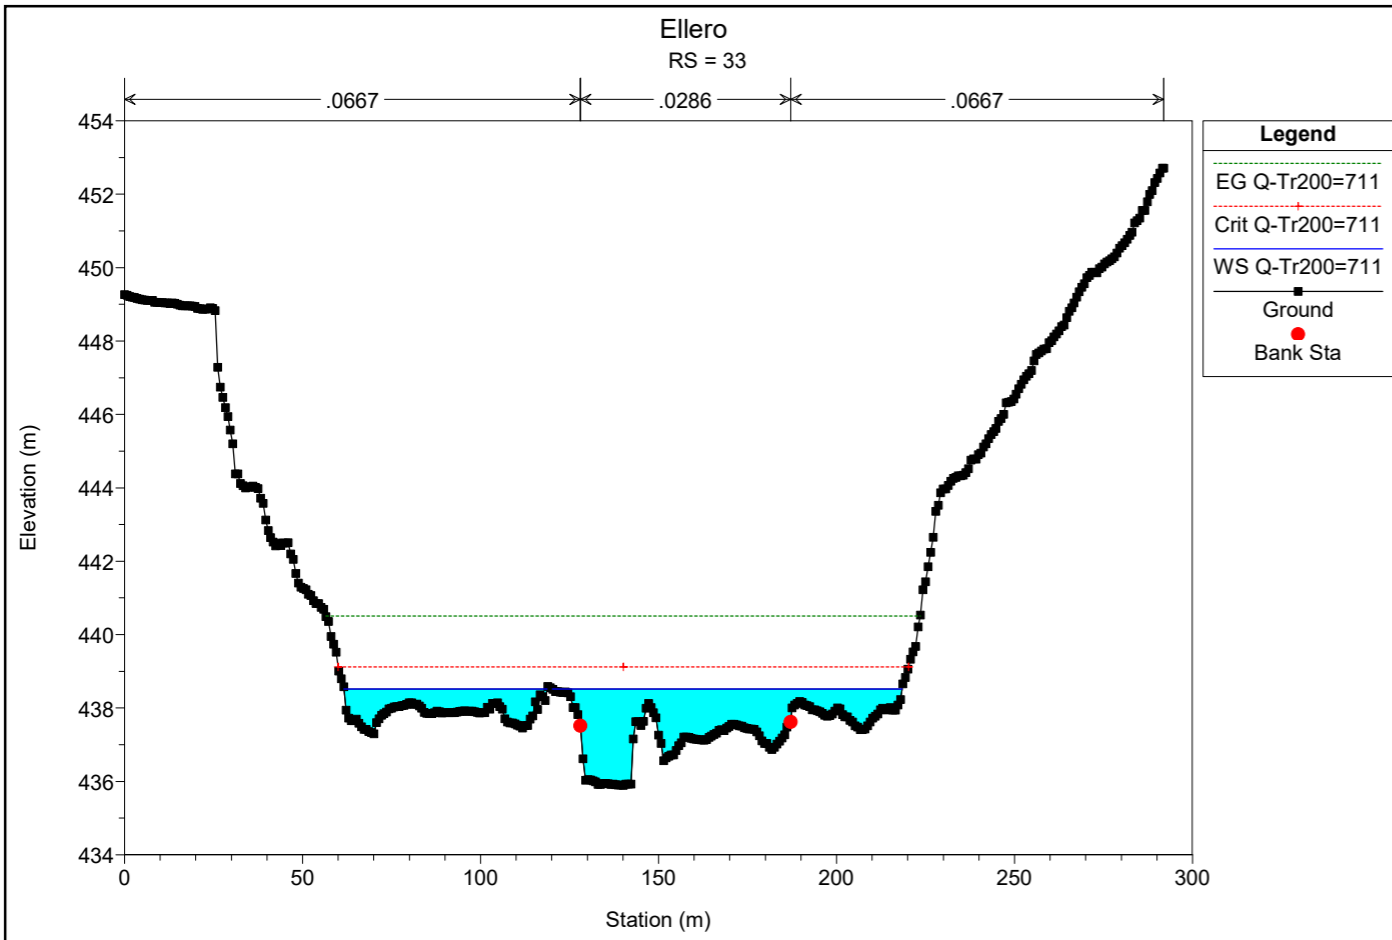

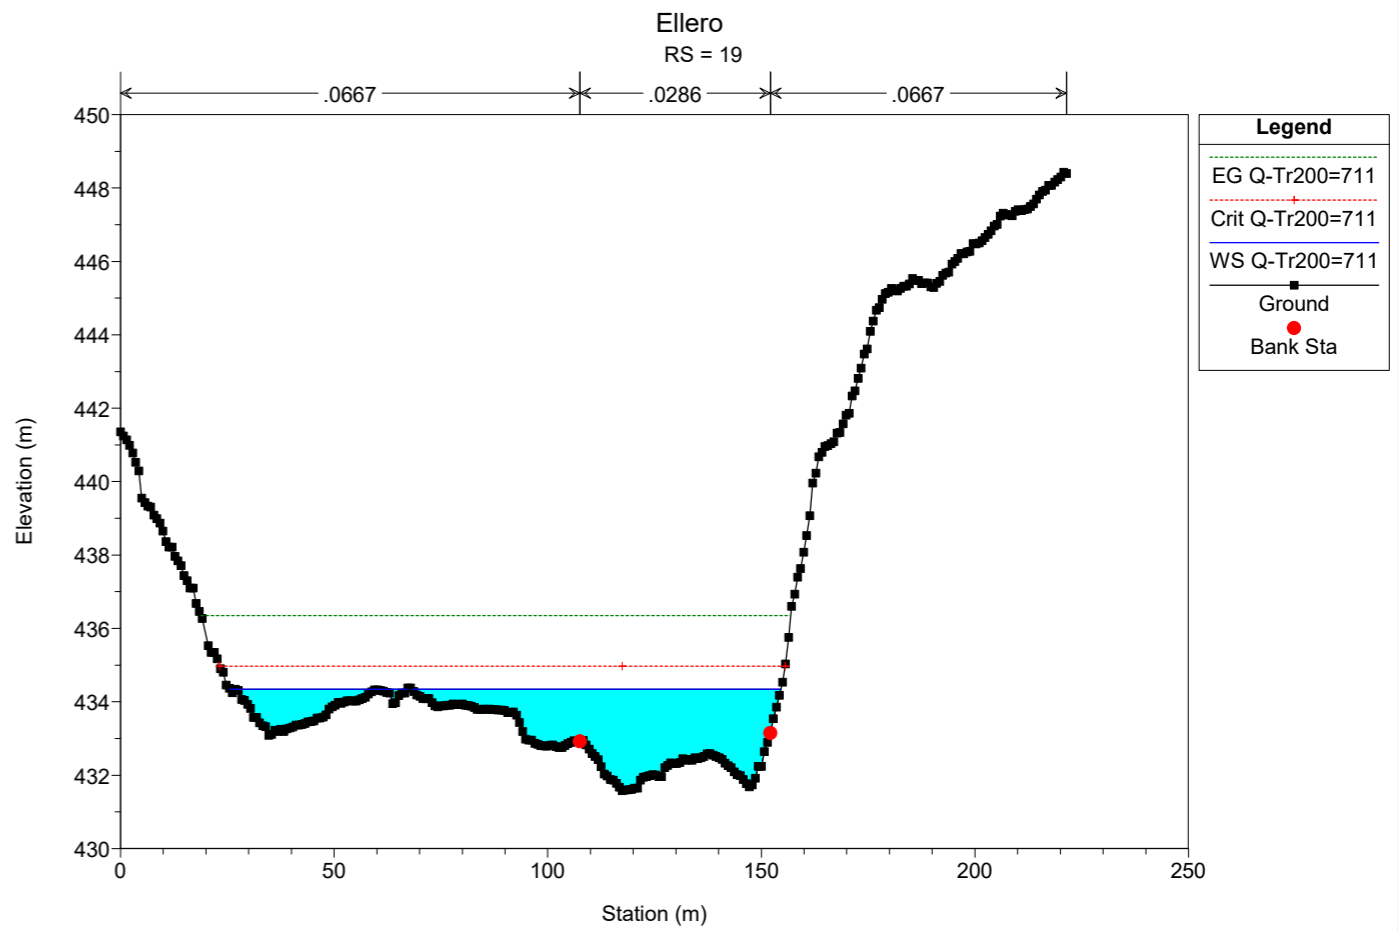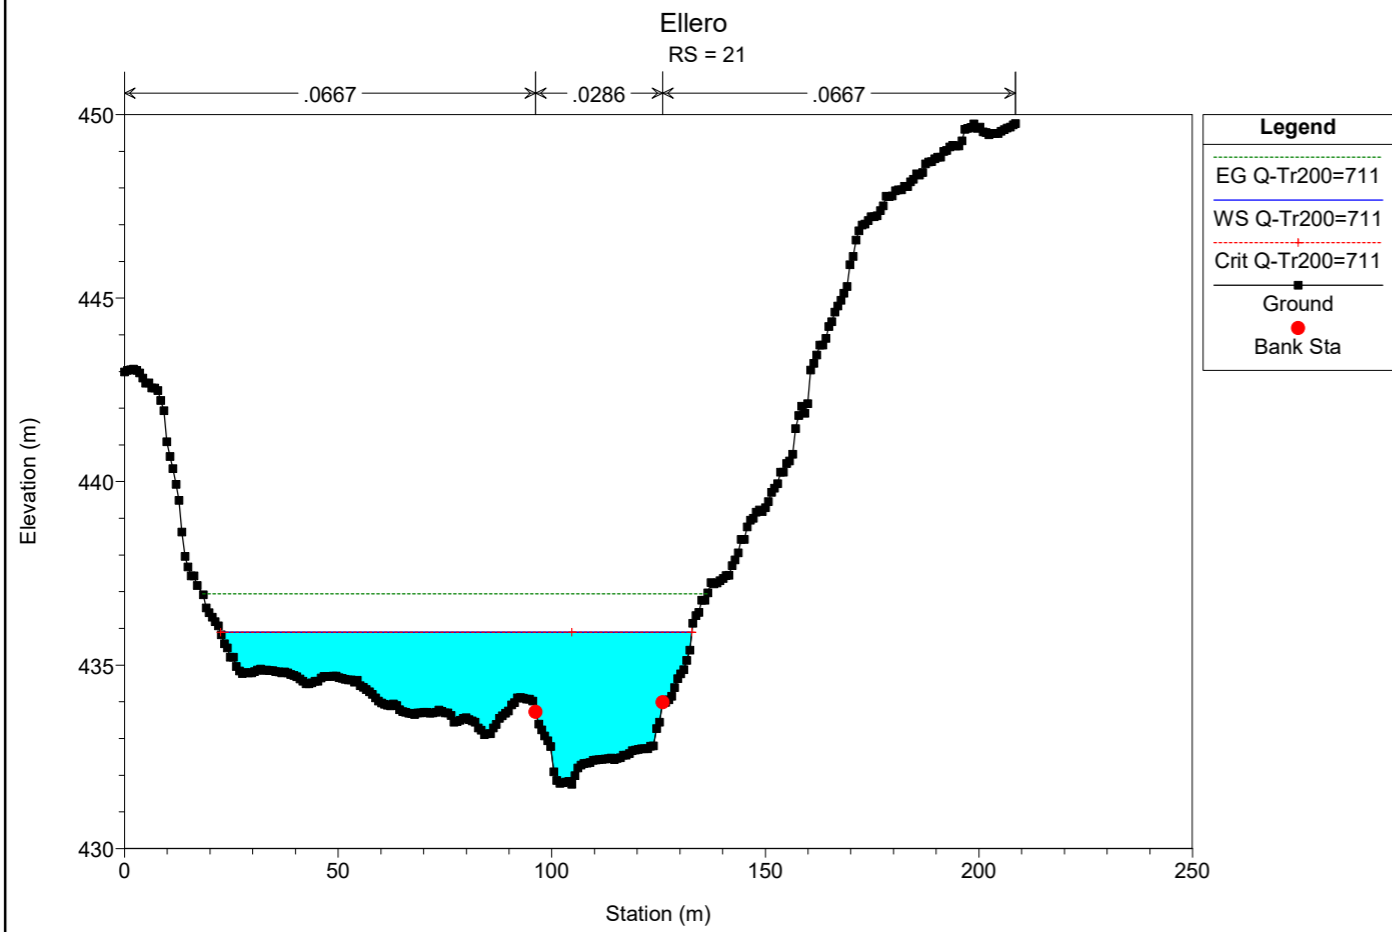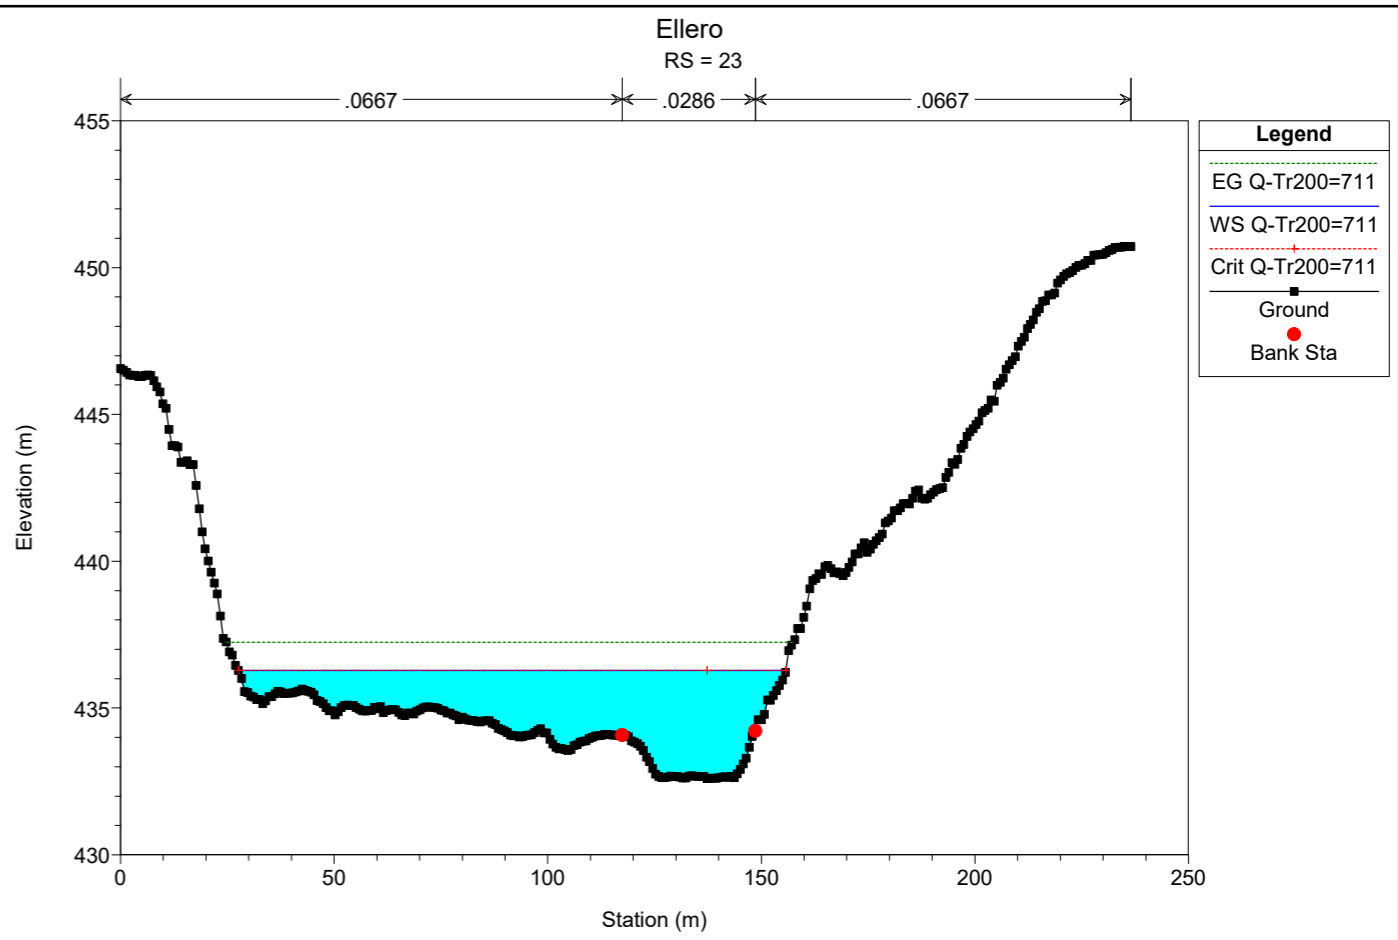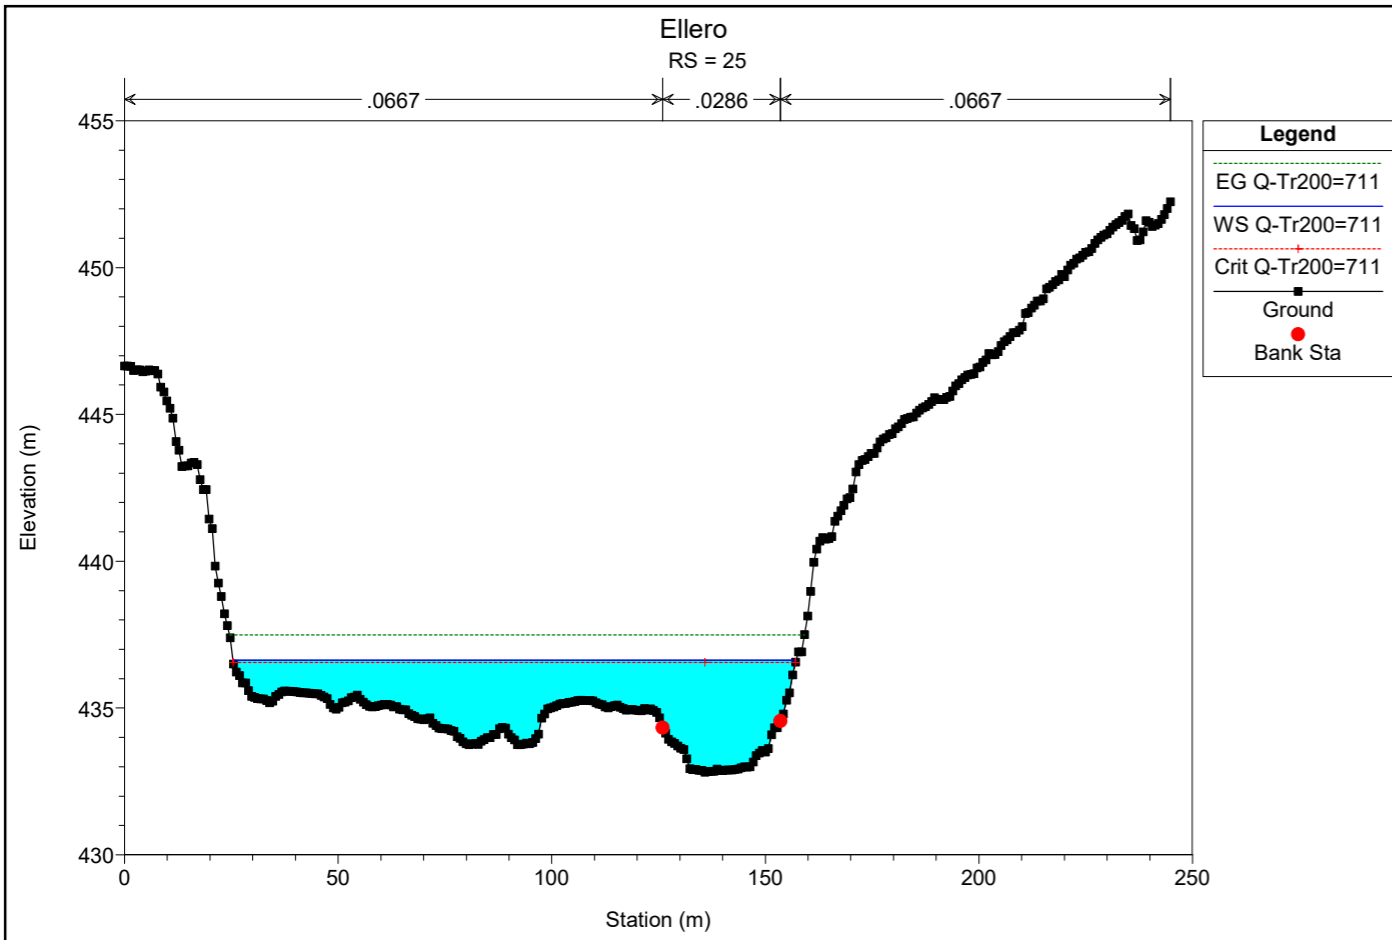

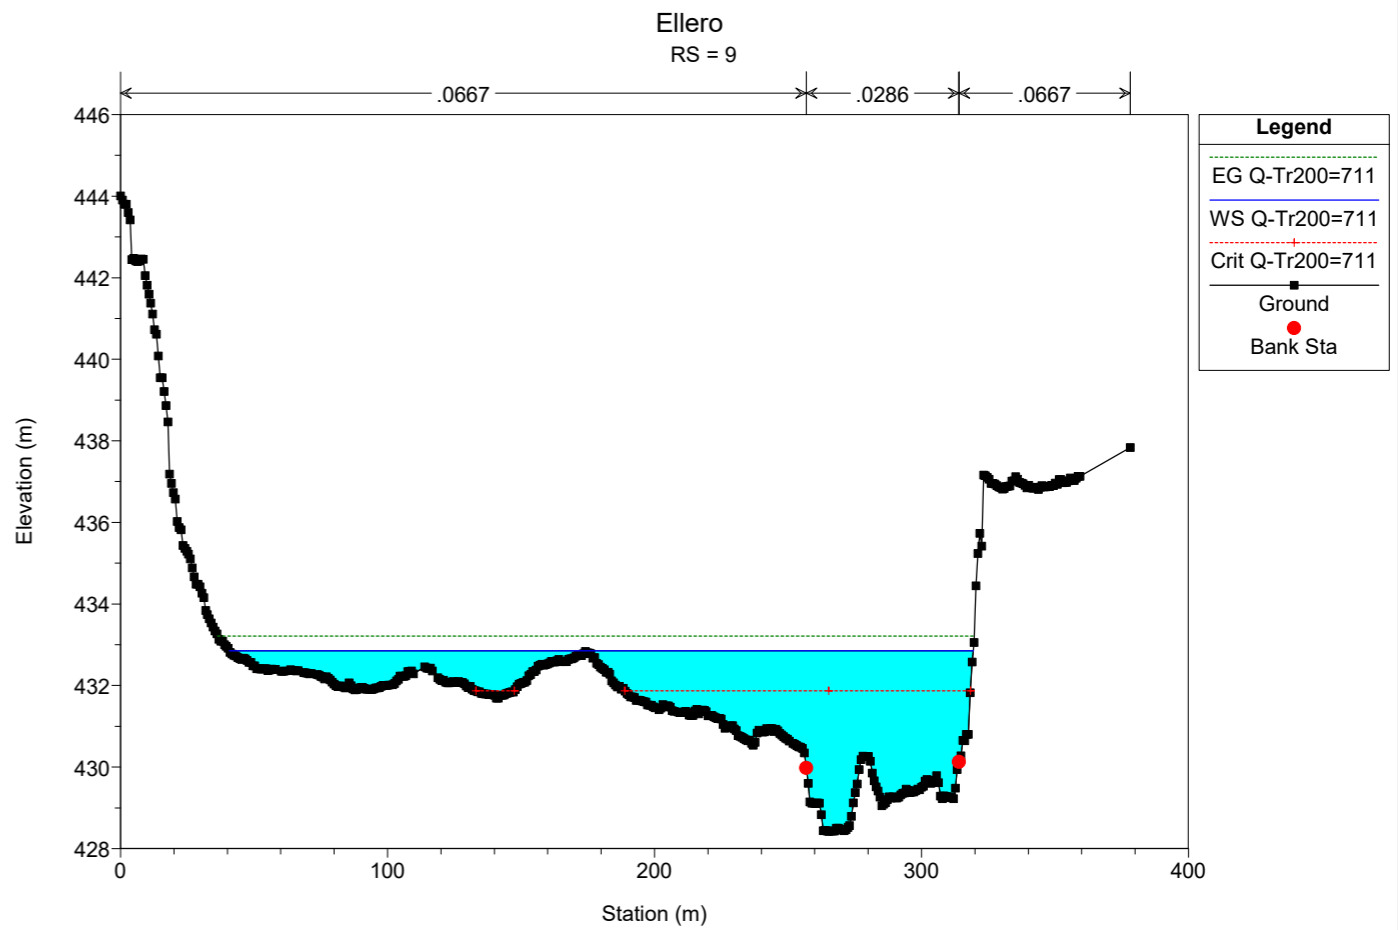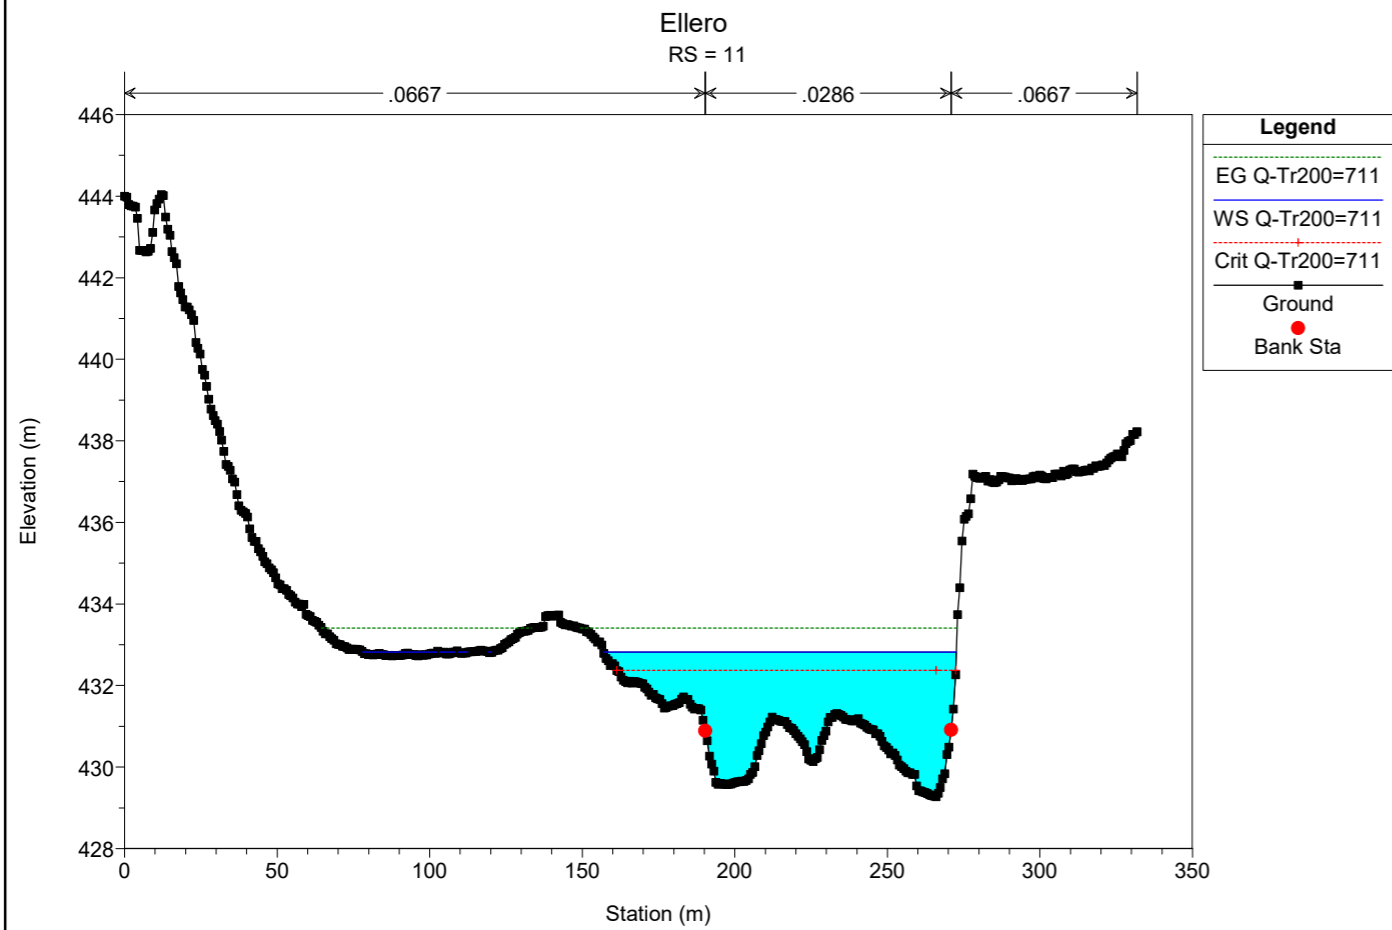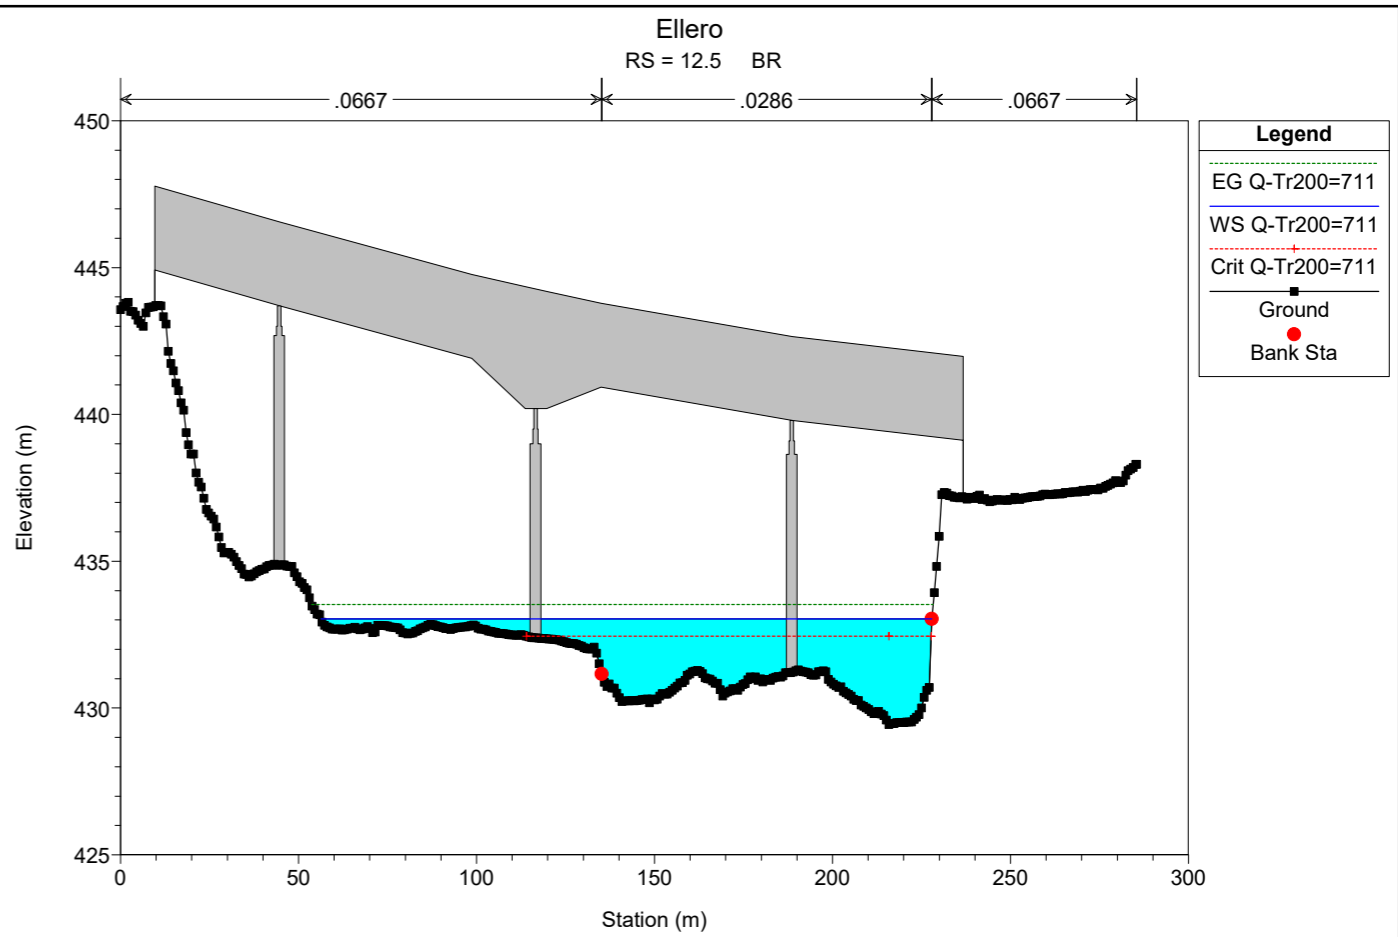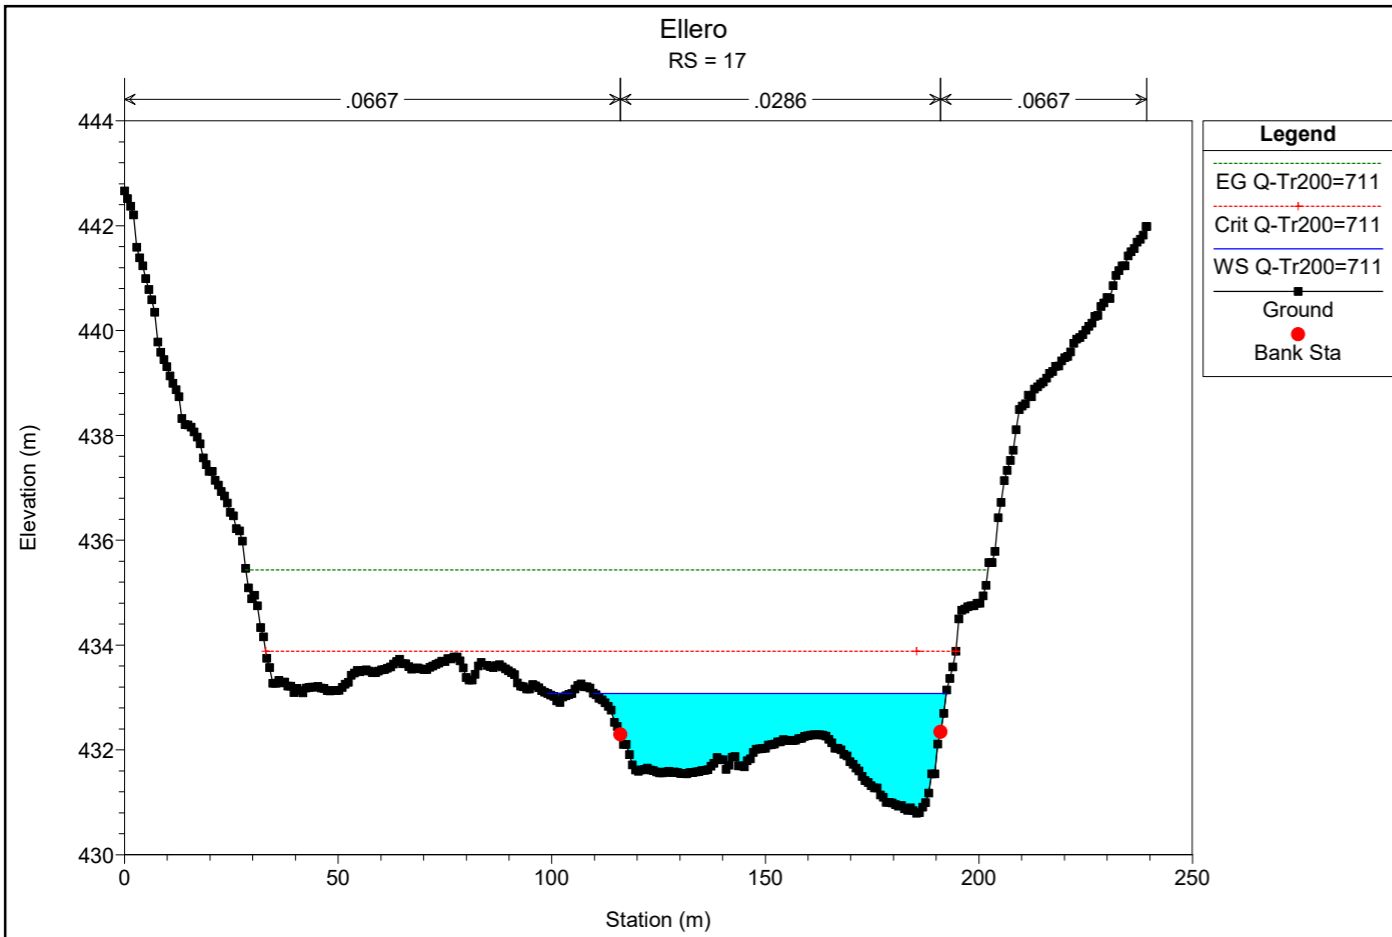

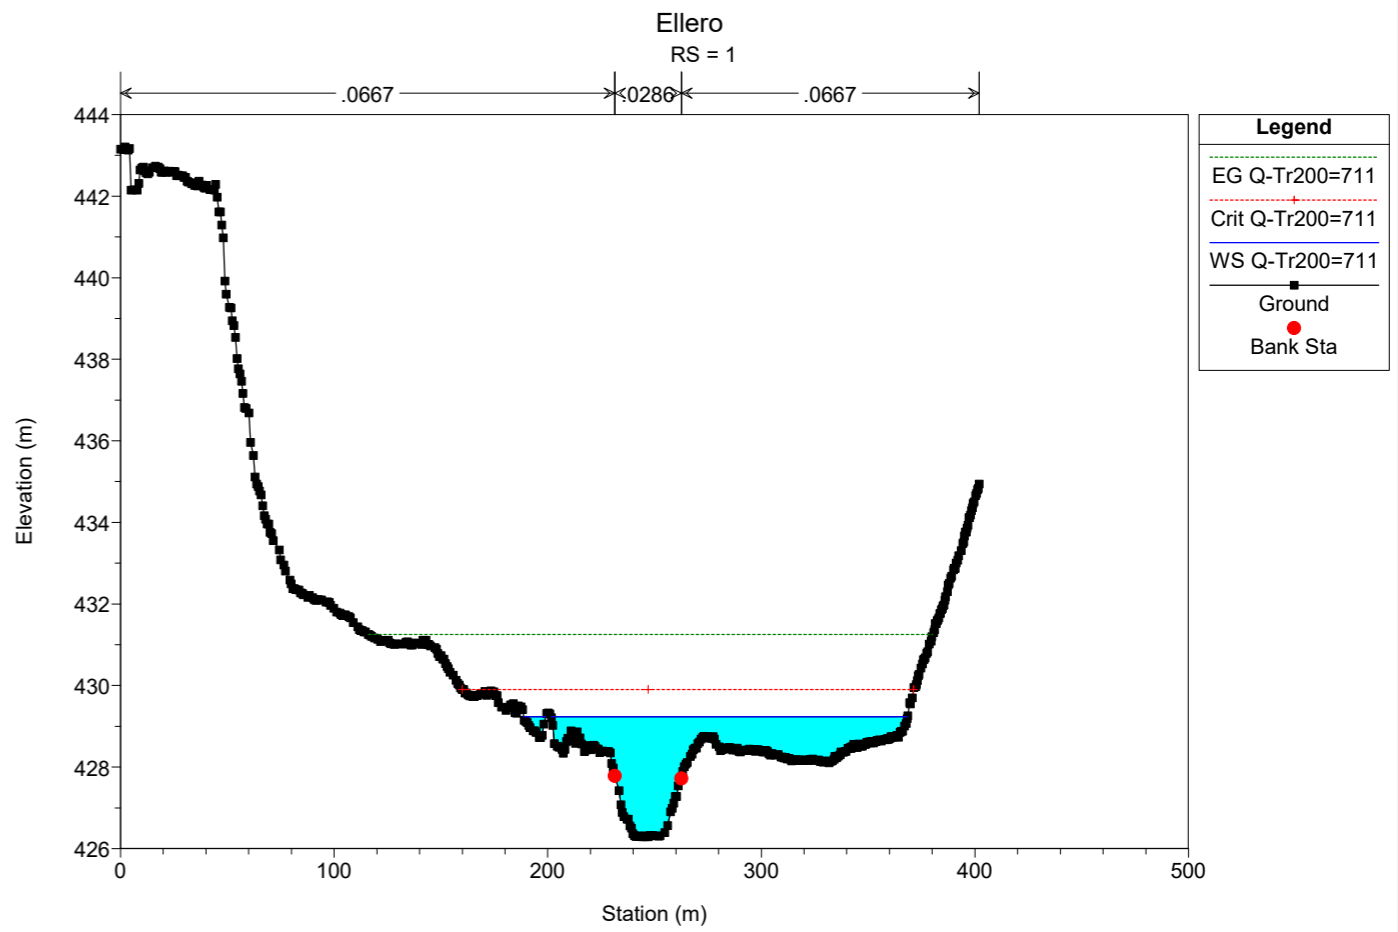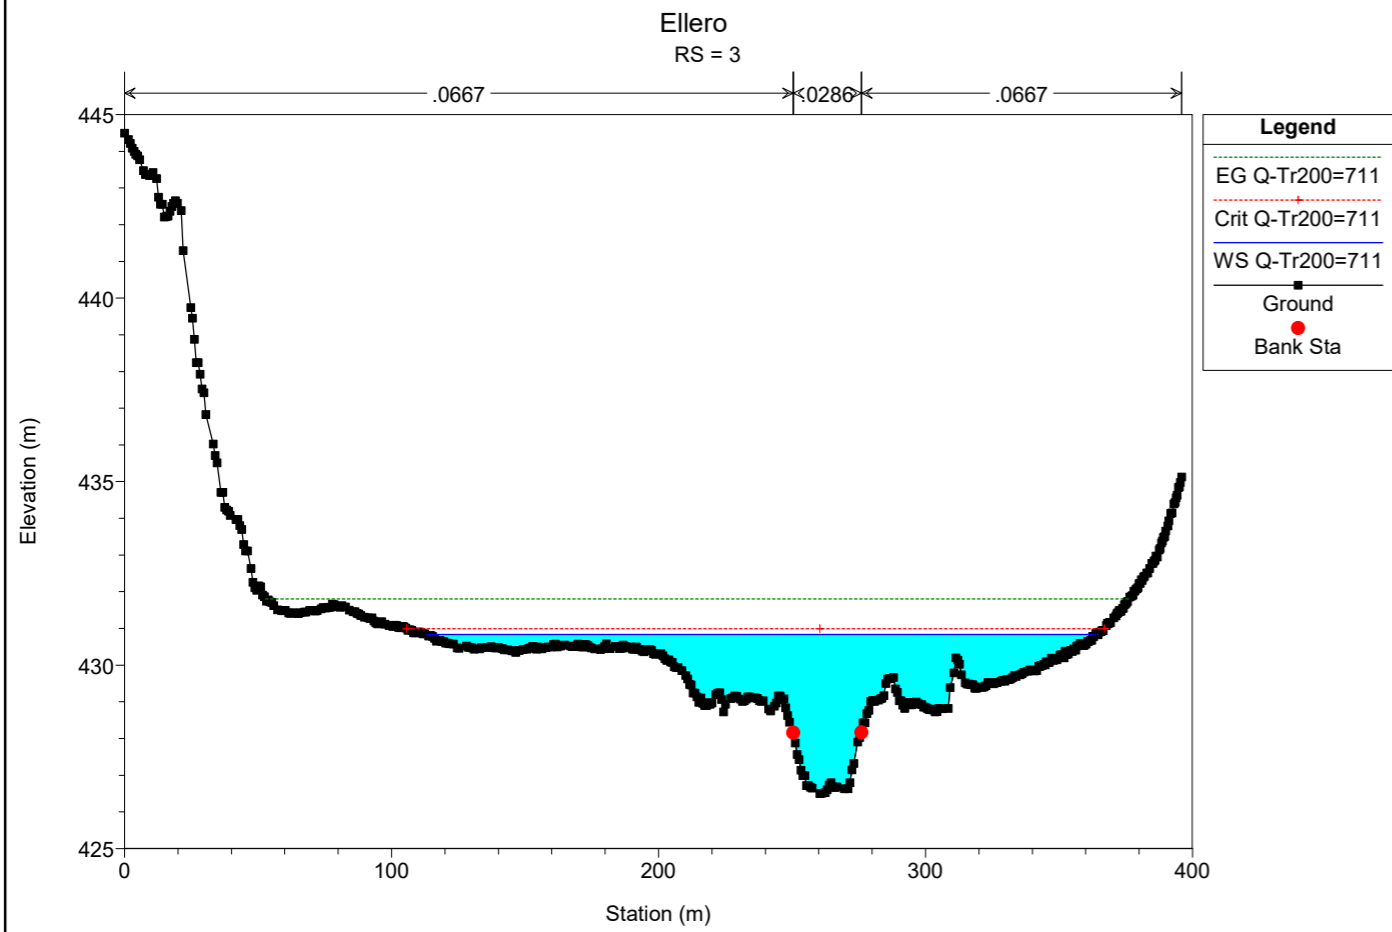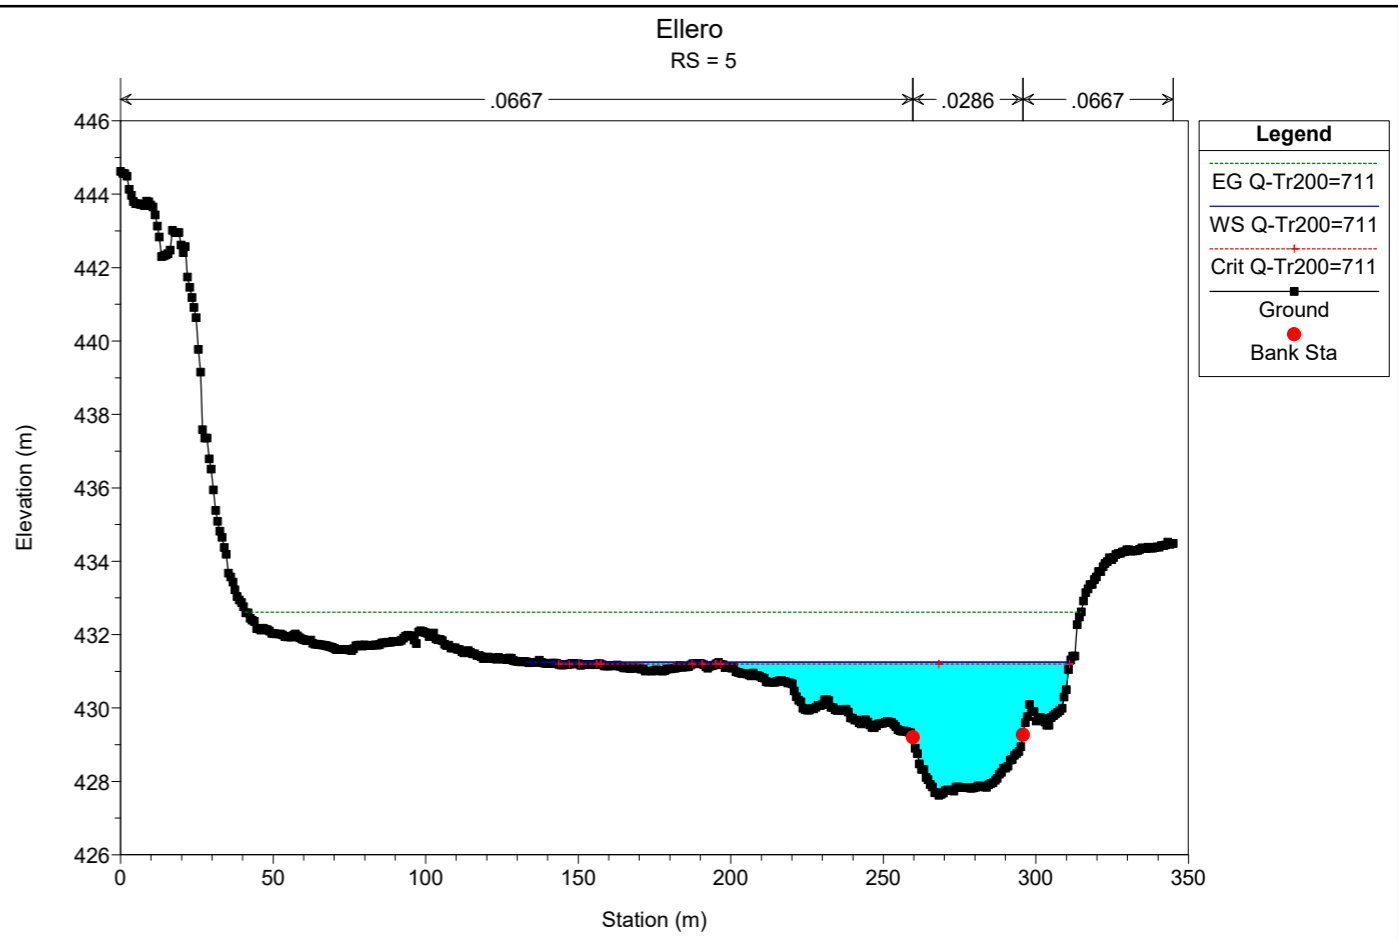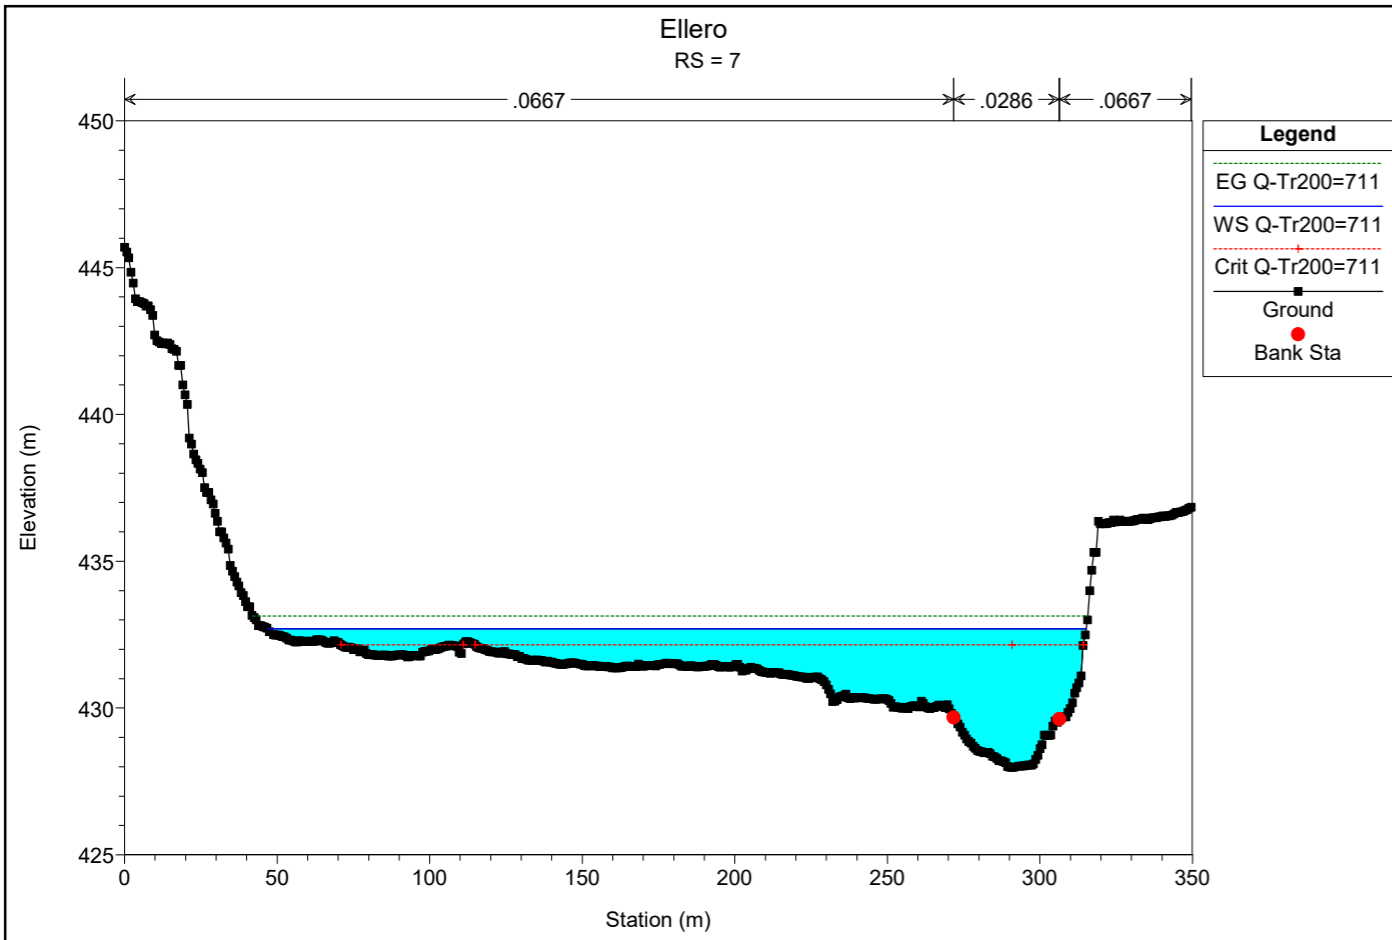

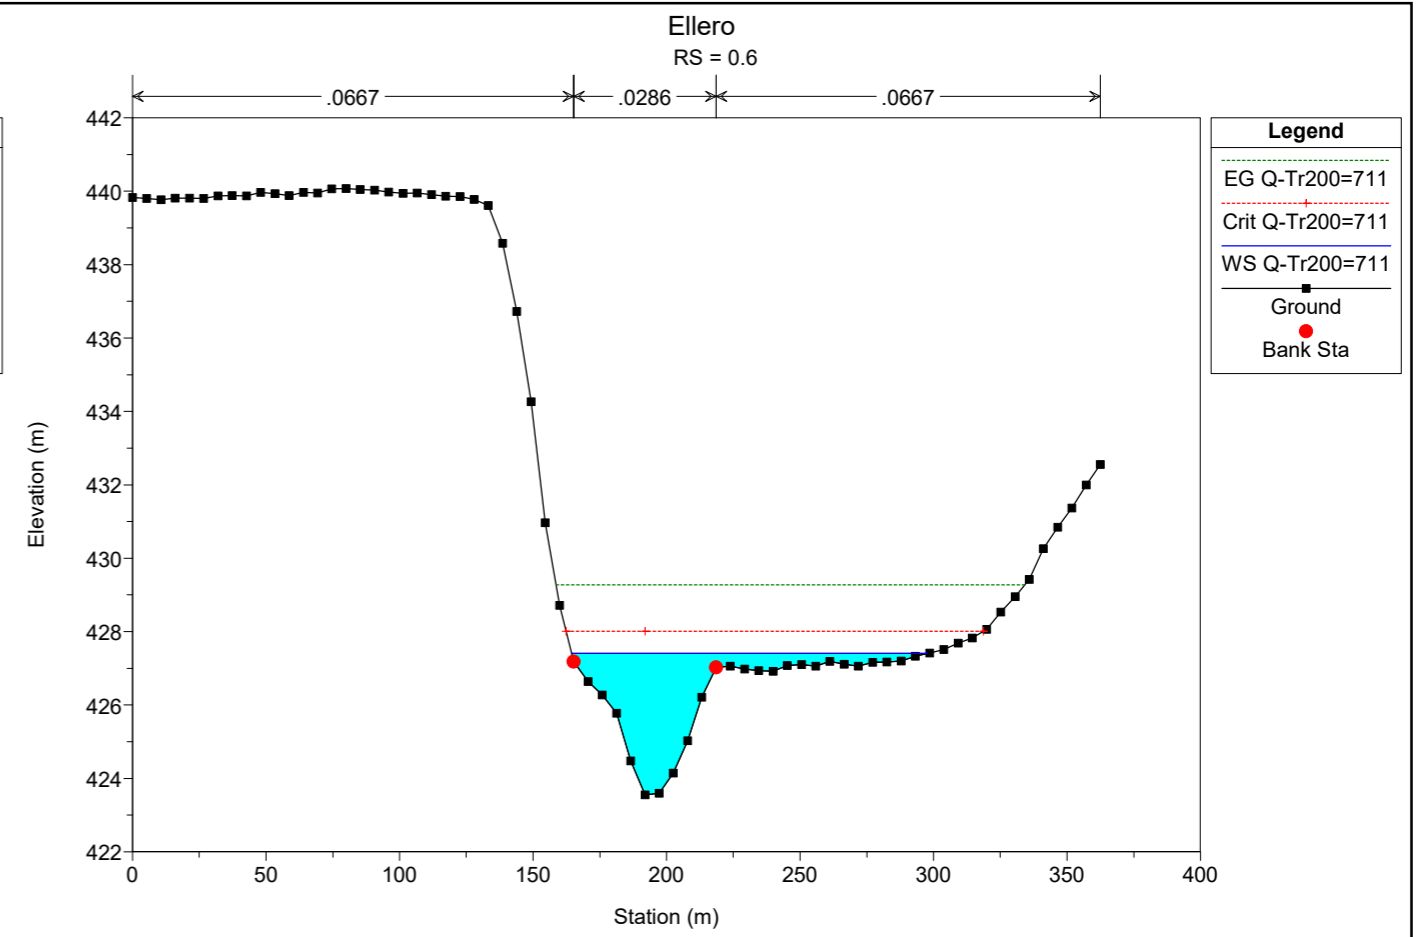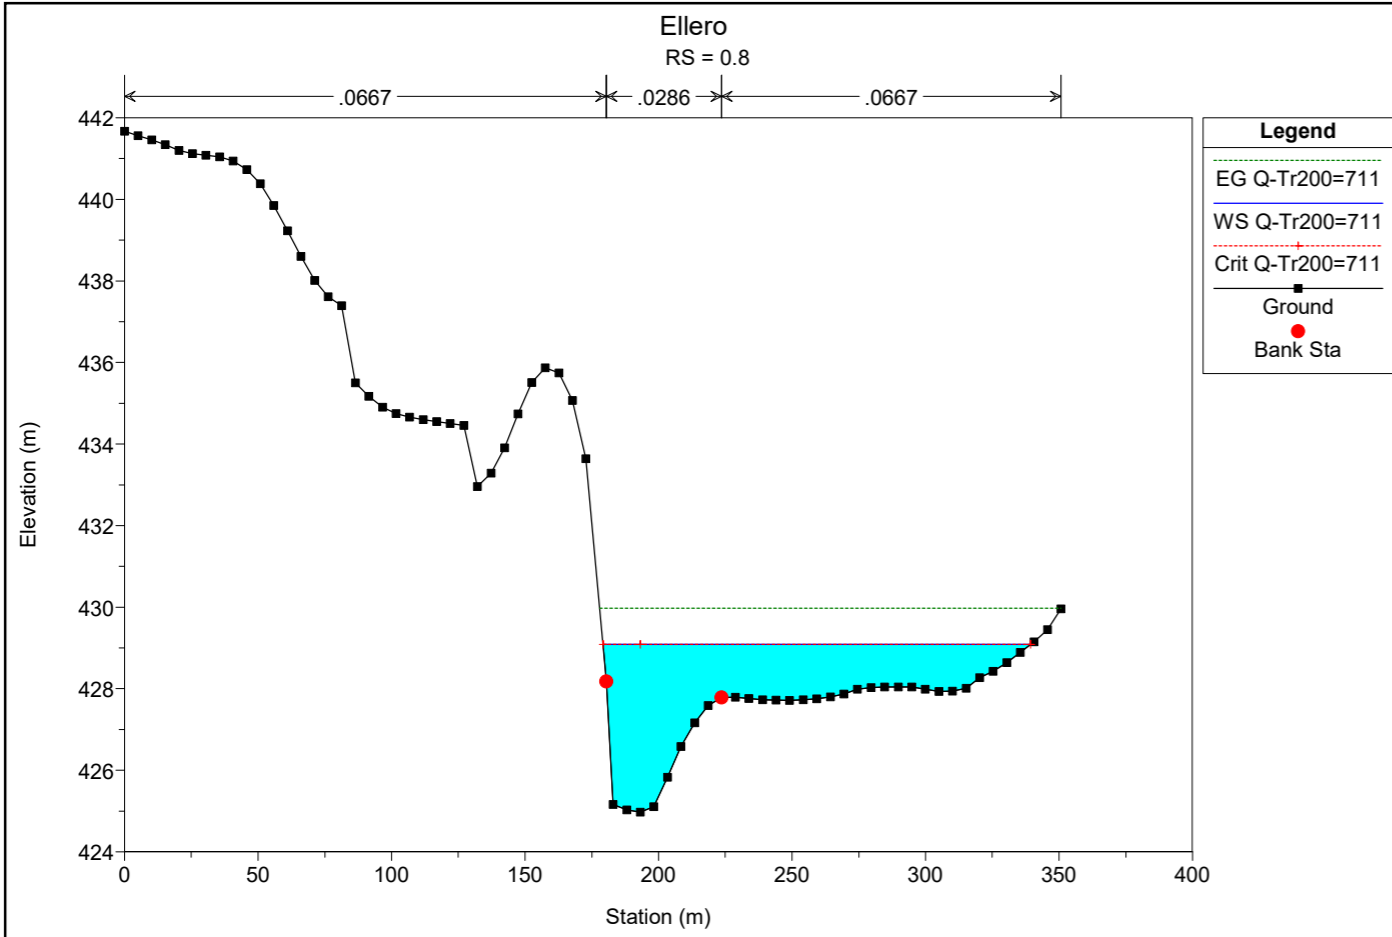

Torrente Ermena

