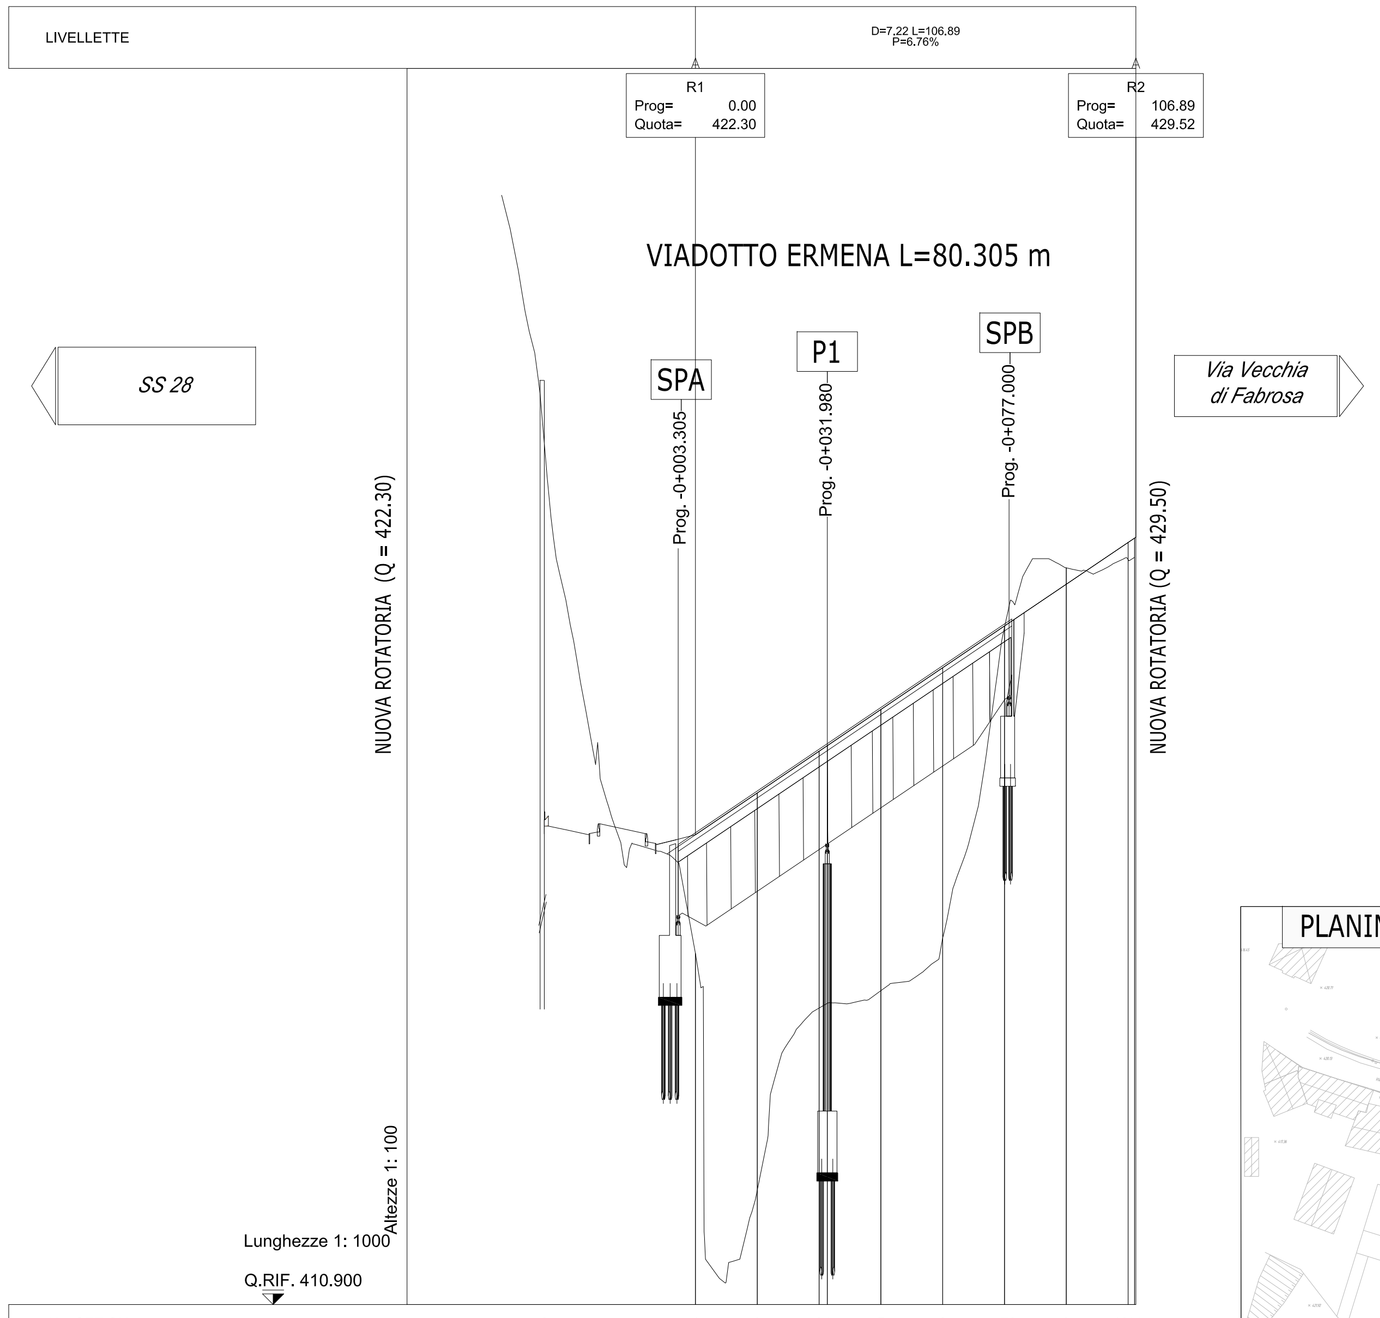


| No. SEZIONI | 0 | 1 | 2 | 3 | 4 | 5 | 6 | 7 | 8 | 9 | 10 | 11 |
|---|---|---|---|---|---|---|---|---|---|---|---|---|
| DISTANZE PROGRESSIVE | 0,00 | 0,00 | 15,00 | 30,00 | 31,98 | 45,00 | 60,00 | 75,00 | 77,00 | 90,00 | 105,00 | 106,57 |
| DISTANZE PARZIALI | 36,70 | 15,00 | 15,00 | 1,98 | 13,02 | 15,00 | 15,00 | 2,00 | 13,00 | 15,00 | 1,57 | |
| QUOTE TERRENO | 431,83 | 419,42 | 413,68 | 418,10<br>418,21 | 418,52 | 419,80 | 427,33<br>427,96 | 428,78 | 428,98<br>429,04 | | | |
| QUOTE PROGETTO | 422,51 | 422,30 | 423,31 | 424,33<br>424,46 | 425,34 | 426,35 | 427,37<br>427,50 | 428,38 | 429,39<br>429,50 | | | |
| ETTOMETRICHE | 0 | | | | | | | | | 1 | | |
| AND. PLAN. | | | | R=200<br>L=43,99 | A=59,99<br>L=61,87 | A=49,49<br>L=30,06 | | | L=27,70<br>R=60,01 | | | |
| AND. CIGLI | Destro<br>Sinistro | 1,47% | 6,44% | 7,00% | 0,00% | -7,00% | | -7,00% | 7,00% | -7,00% | 7,00% | -7,00% |

PLANIMETRIA - SCALA 1:1.000

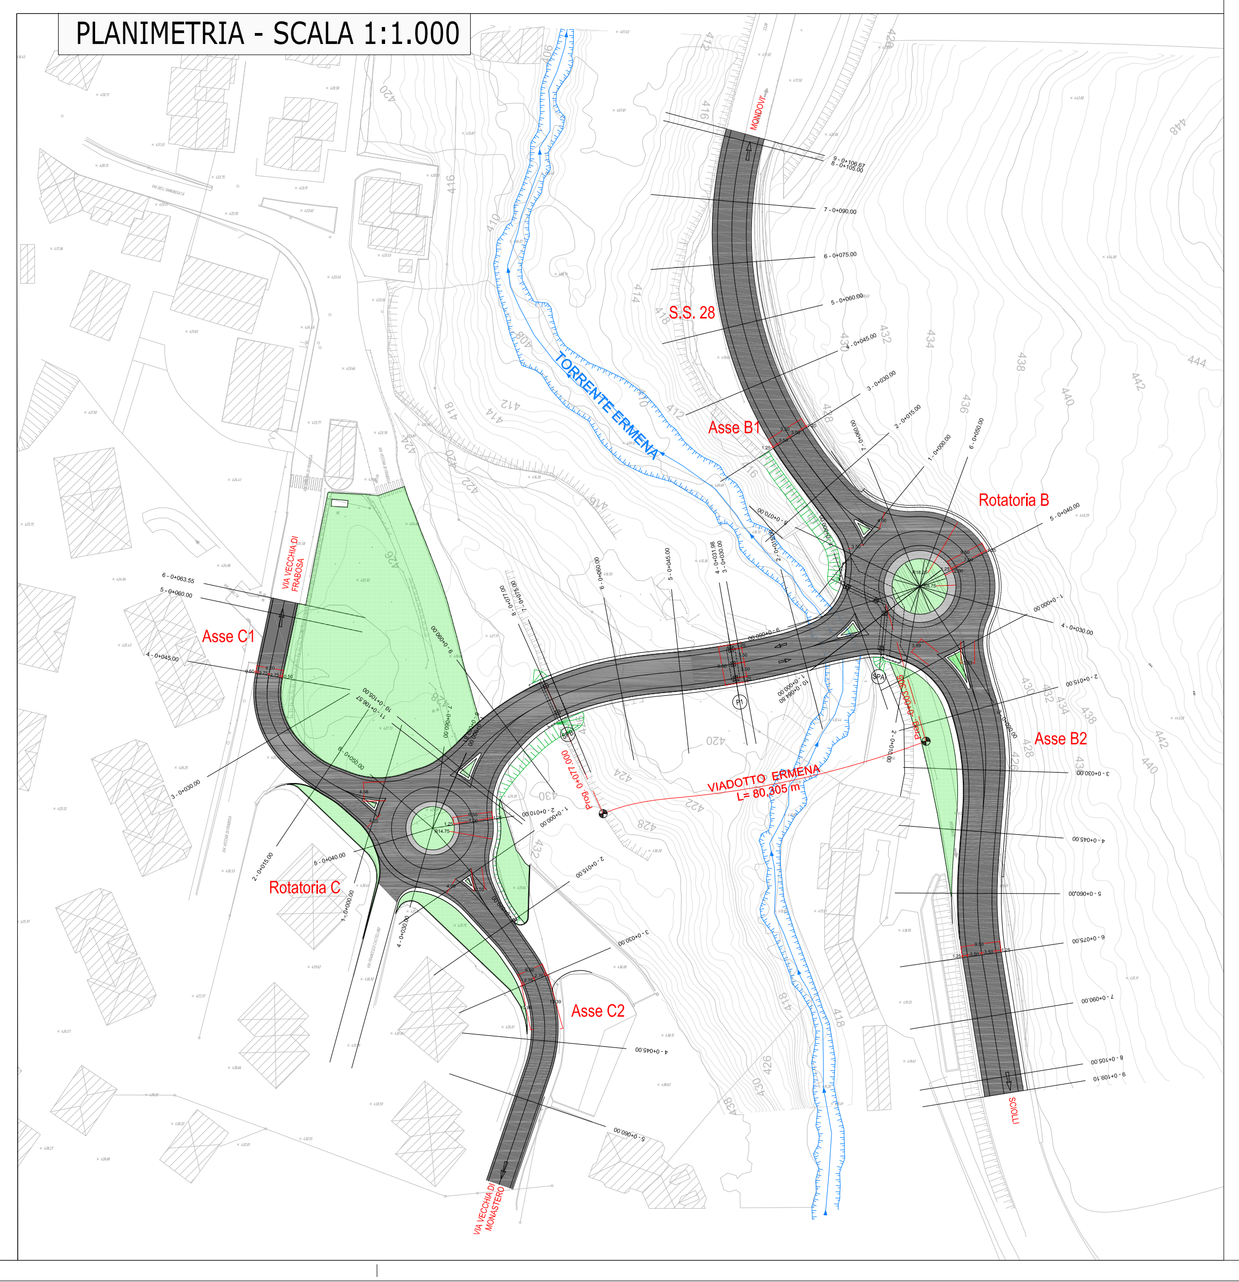


## QUADRO DI UNIONE

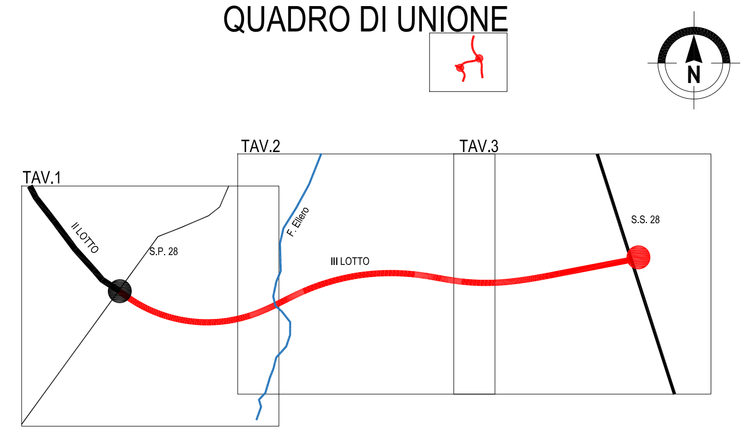


Sanas — GRUPPO FS ITALIANE

**Direzione Progettazione e Realizzazione Lavori**

Provincia di Cuneo
S.S. 28 del Colle di Nava
Lavori di realizzazione della Tangenziale di Mondovì con collegamento alla S.S. 28 Dir – 564 e al casello A6 "Torino–Savona" – III Lotto (Variante di Mondovì)

# PROGETTO DEFINITIVO

COD. TO08

PROGETTAZIONE: RAGGRUPPAMENTO TEMPORANEO PROGETTISTI

MANDATARIA: TECHNITAL

MANDANTI: POLITECNICA BUILDING FOR HUMANS; MATILDI + PARTNERS

IL RESPONSABILE DELL'INTEGRAZIONE DELLE PRESTAZIONI SPECIALISTICHE:
*Ing. Andrea Renso – TECHNITAL*
*Ordine Ingegneri Provincia di Verona n. A2413*

IL GEOLOGO:
*Geol. Emanuele Fresia – TECHNITAL*
*Ordine Geologi Veneto n. A501*

IL COORDINATORE PER LA SICUREZZA IN FASE DI PROGETTAZIONE:
*Ing. Paolo Barrasso – MATILDI + PARTNERS*
*Ordine Ingegneri Provincia di Bologna n. A9513*

VISTO: IL RESP. DEL PROCEDIMENTO:
*Ing. Giuseppe Danilo Malgeri*

PROTOCOLLO: DATA:

IL PROGETTISTA:
*Ing. Edoardo Piccoli*
*Ordine Ingegneri Provincia di Verona n. A3381*

GRUPPO DI PROGETTAZIONE:
COORDINAMENTO PROGETTAZIONE E PROGETTAZIONE STRADALE:
*Ing. Carlo Vittorio Matildi – MATILDI + PARTNERS*
*Ordine Ingegneri Provincia di Bologna n. 6457/A*
COORDINAMENTO PROGETTAZIONE E COORDINATORE STUDIO DI IMPATTO AMBIENTALE:
*Ing. Edoardo Piccoli – TECHNITAL*
*Ordine Ingegneri Provincia di Verona n. A3381*
OPERE D'ARTE MAGGIORI GALLERIA:
*Ing. Corrado Pesce – TECHNITAL*
*Ordine Ingegneri Provincia di Verona n. A1984*
OPERE D'ARTE MAGGIORI PONTI E MINORI:
*Ing. Stefano Ioani – MATILDI + PARTNERS*
*Ordine Ingegneri Provincia di Bologna n. A4550*
GEOTECNICA:
*Ing. Alessandro Rizzo – TECHNITAL*
*Ordine Ingegneri Provincia di Milano n. A19598*
IDROLOGIA ED IDRAULICA:
*Ing. Simone Venturini – TECHNITAL*
*Ordine Ingegneri Provincia di Verona n. A2515*

## 08 – STUDIO DI IMPATTO AMBIENTALE
### 08.2 – Inquadramento Progettuale
### Planimetrie e profili longitudinali Alternativa 1 (Tav. 4/4)

| CODICE PROGETTO | NOME FILE | PROGR. ELAB. | REV. | SCALA: |
|---|---|---|---|---|
| DPT00008D16 | 08.07_T00_IA02_AMB_PF04_B | 08.07 | B | 1:1.000 |
| | CODICE ELAB. T00IA02AMBPF04 | | | |

| REV. | DESCRIZIONE | DATA | SOCIETA' | REDATTO | VERIFICATO | APPROVATO |
|---|---|---|---|---|---|---|
| D | | | | | | |
| C | | | | | | |
| B | *ISTRUTTORIA ANAS* | *Mag. 2020* | *Technital* | *Follesa* | *Piccoli* | *Piccoli* |
| A | *EMISSIONE* | *Marzo 2020* | *Technital* | *Follesa* | *Piccoli* | *Piccoli* |