




1 - CANTIERE BASE

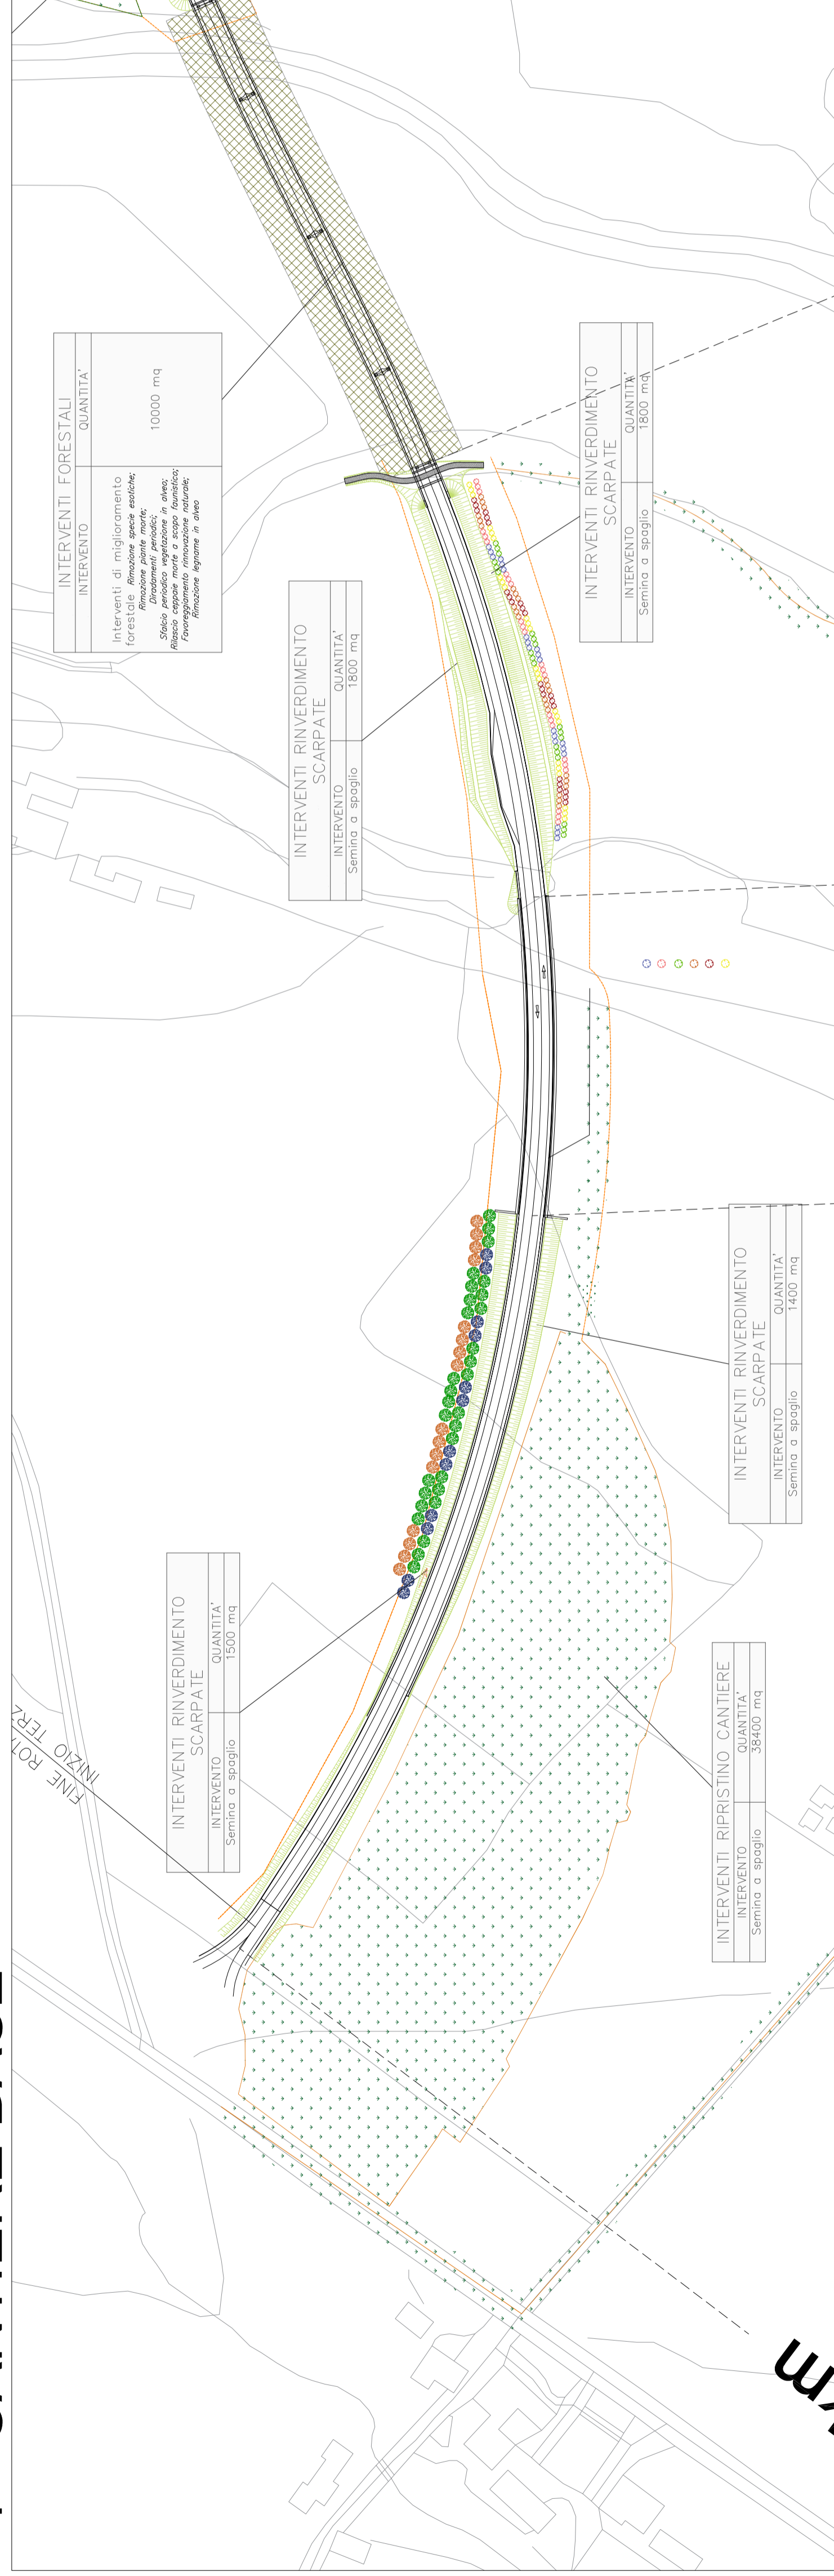

2 - CANTIERE OPERATIVO 1

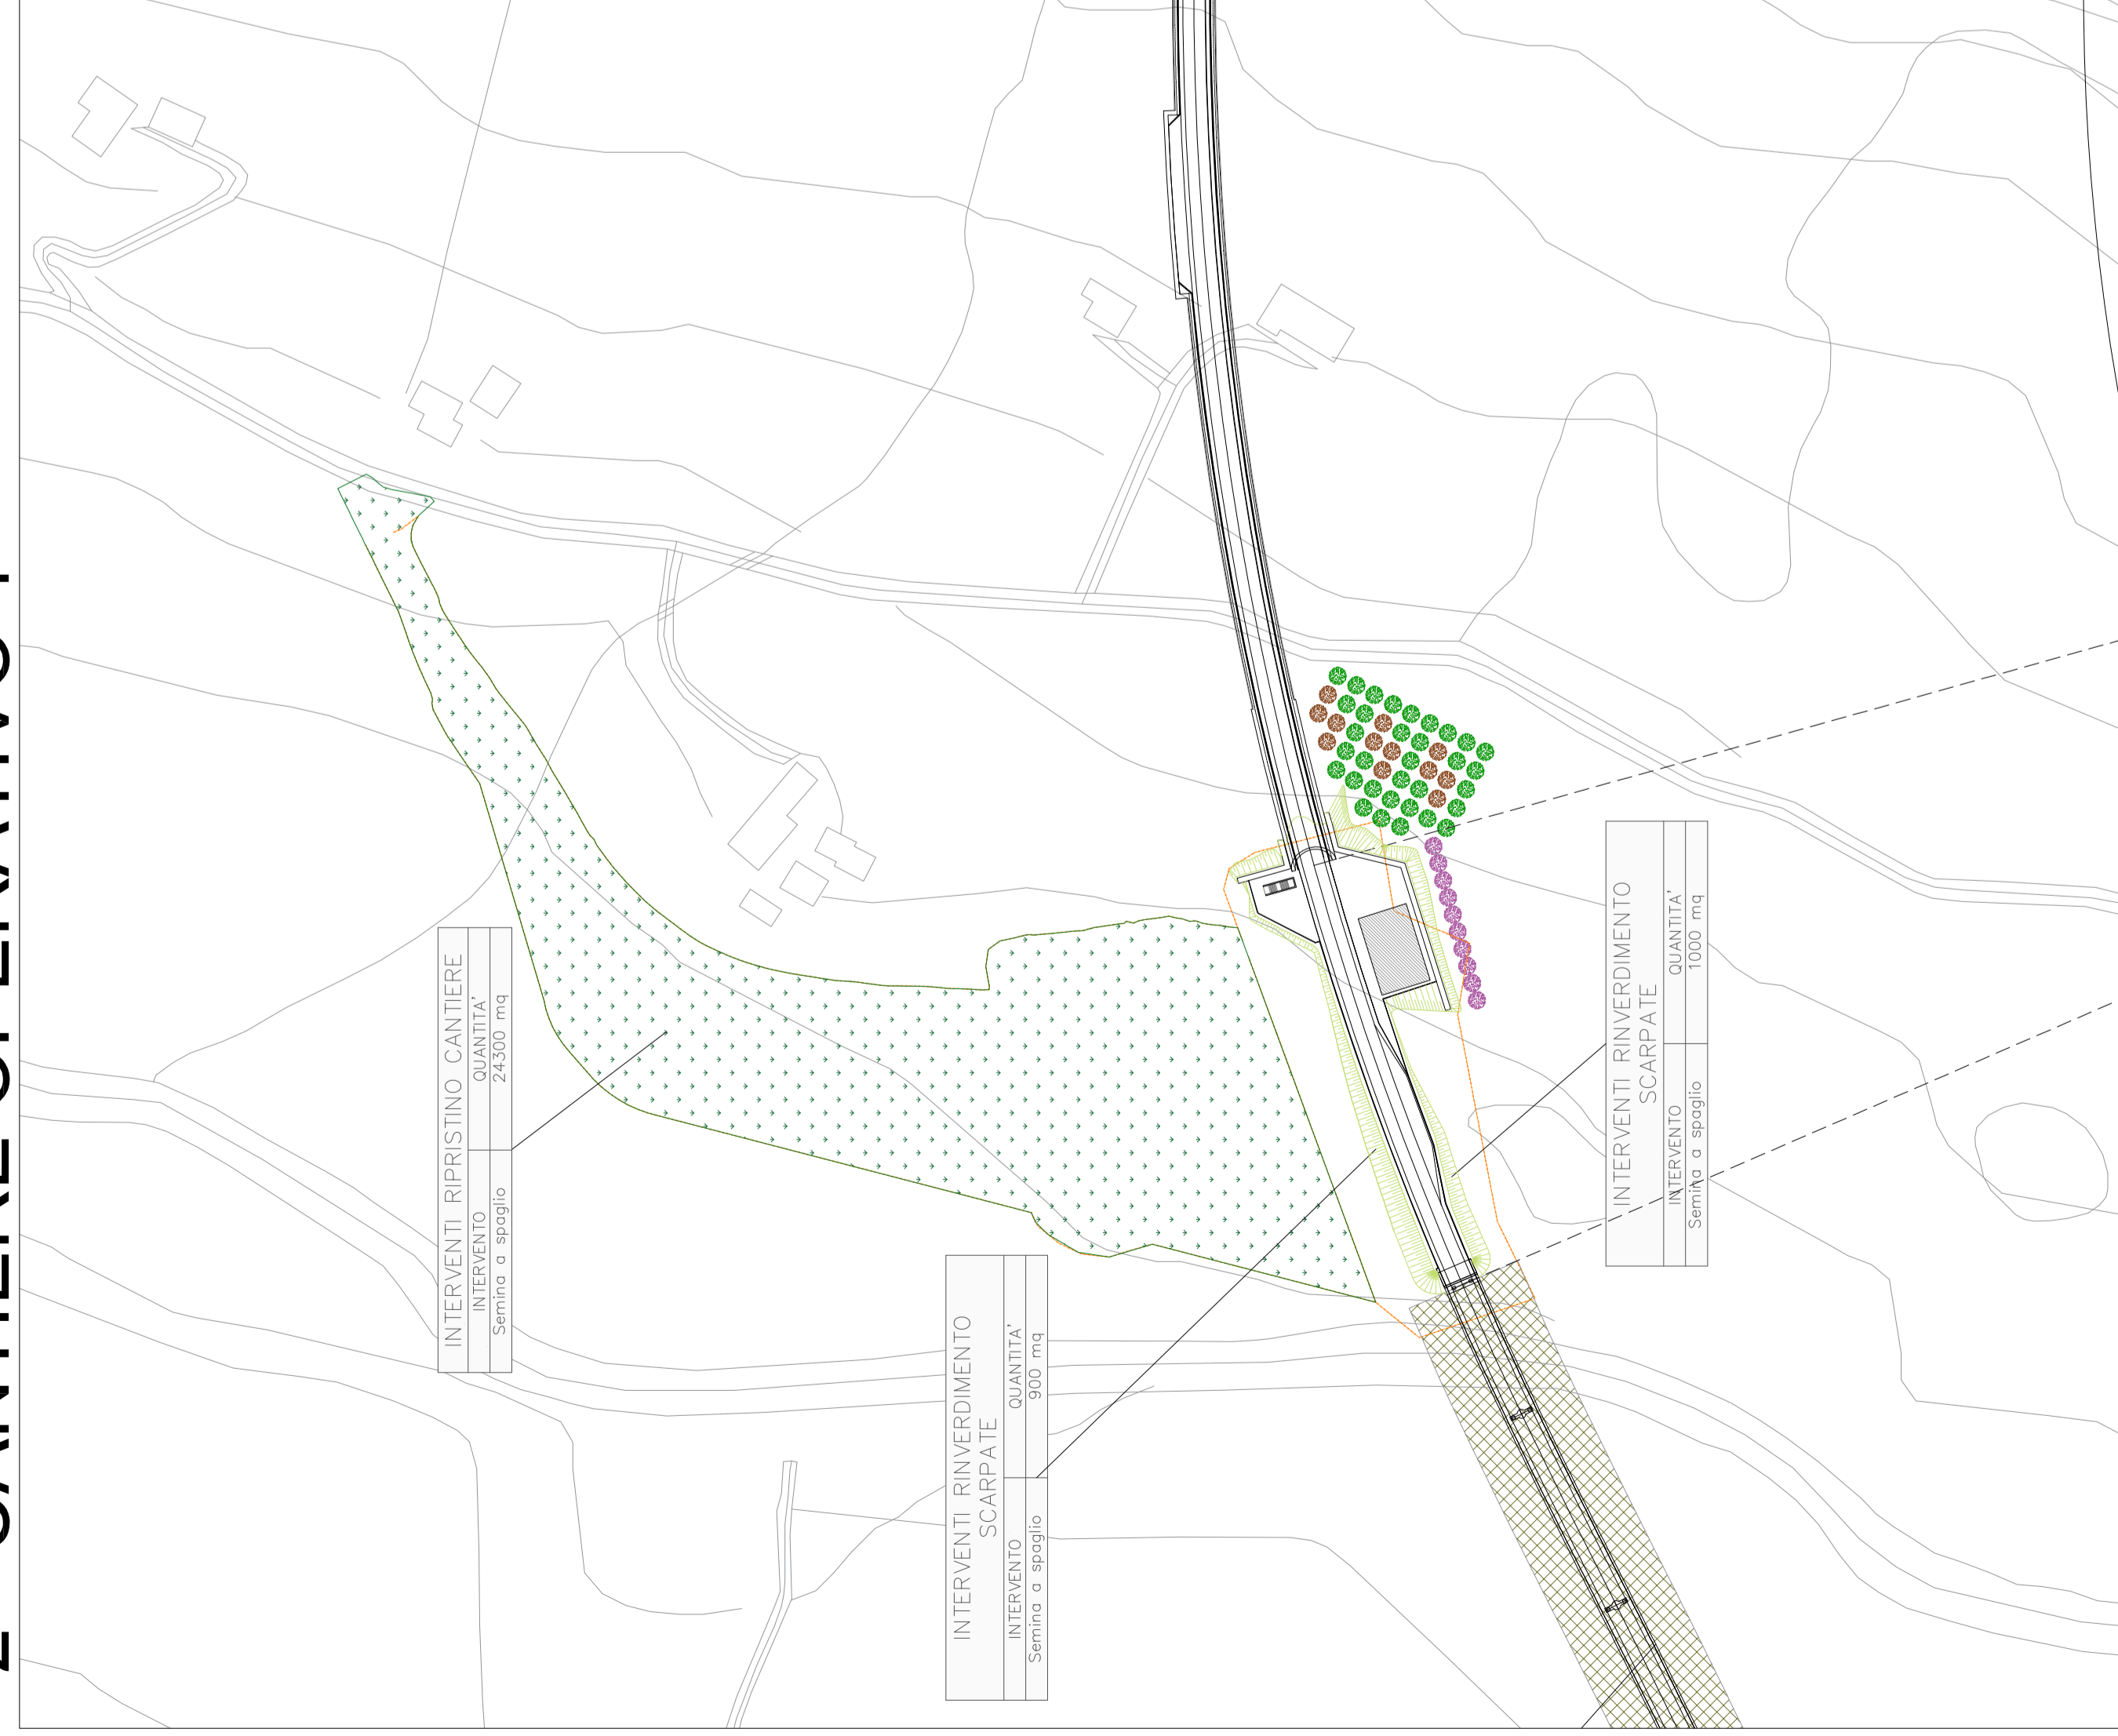

3 - CANTIERE OPERATIVO 2

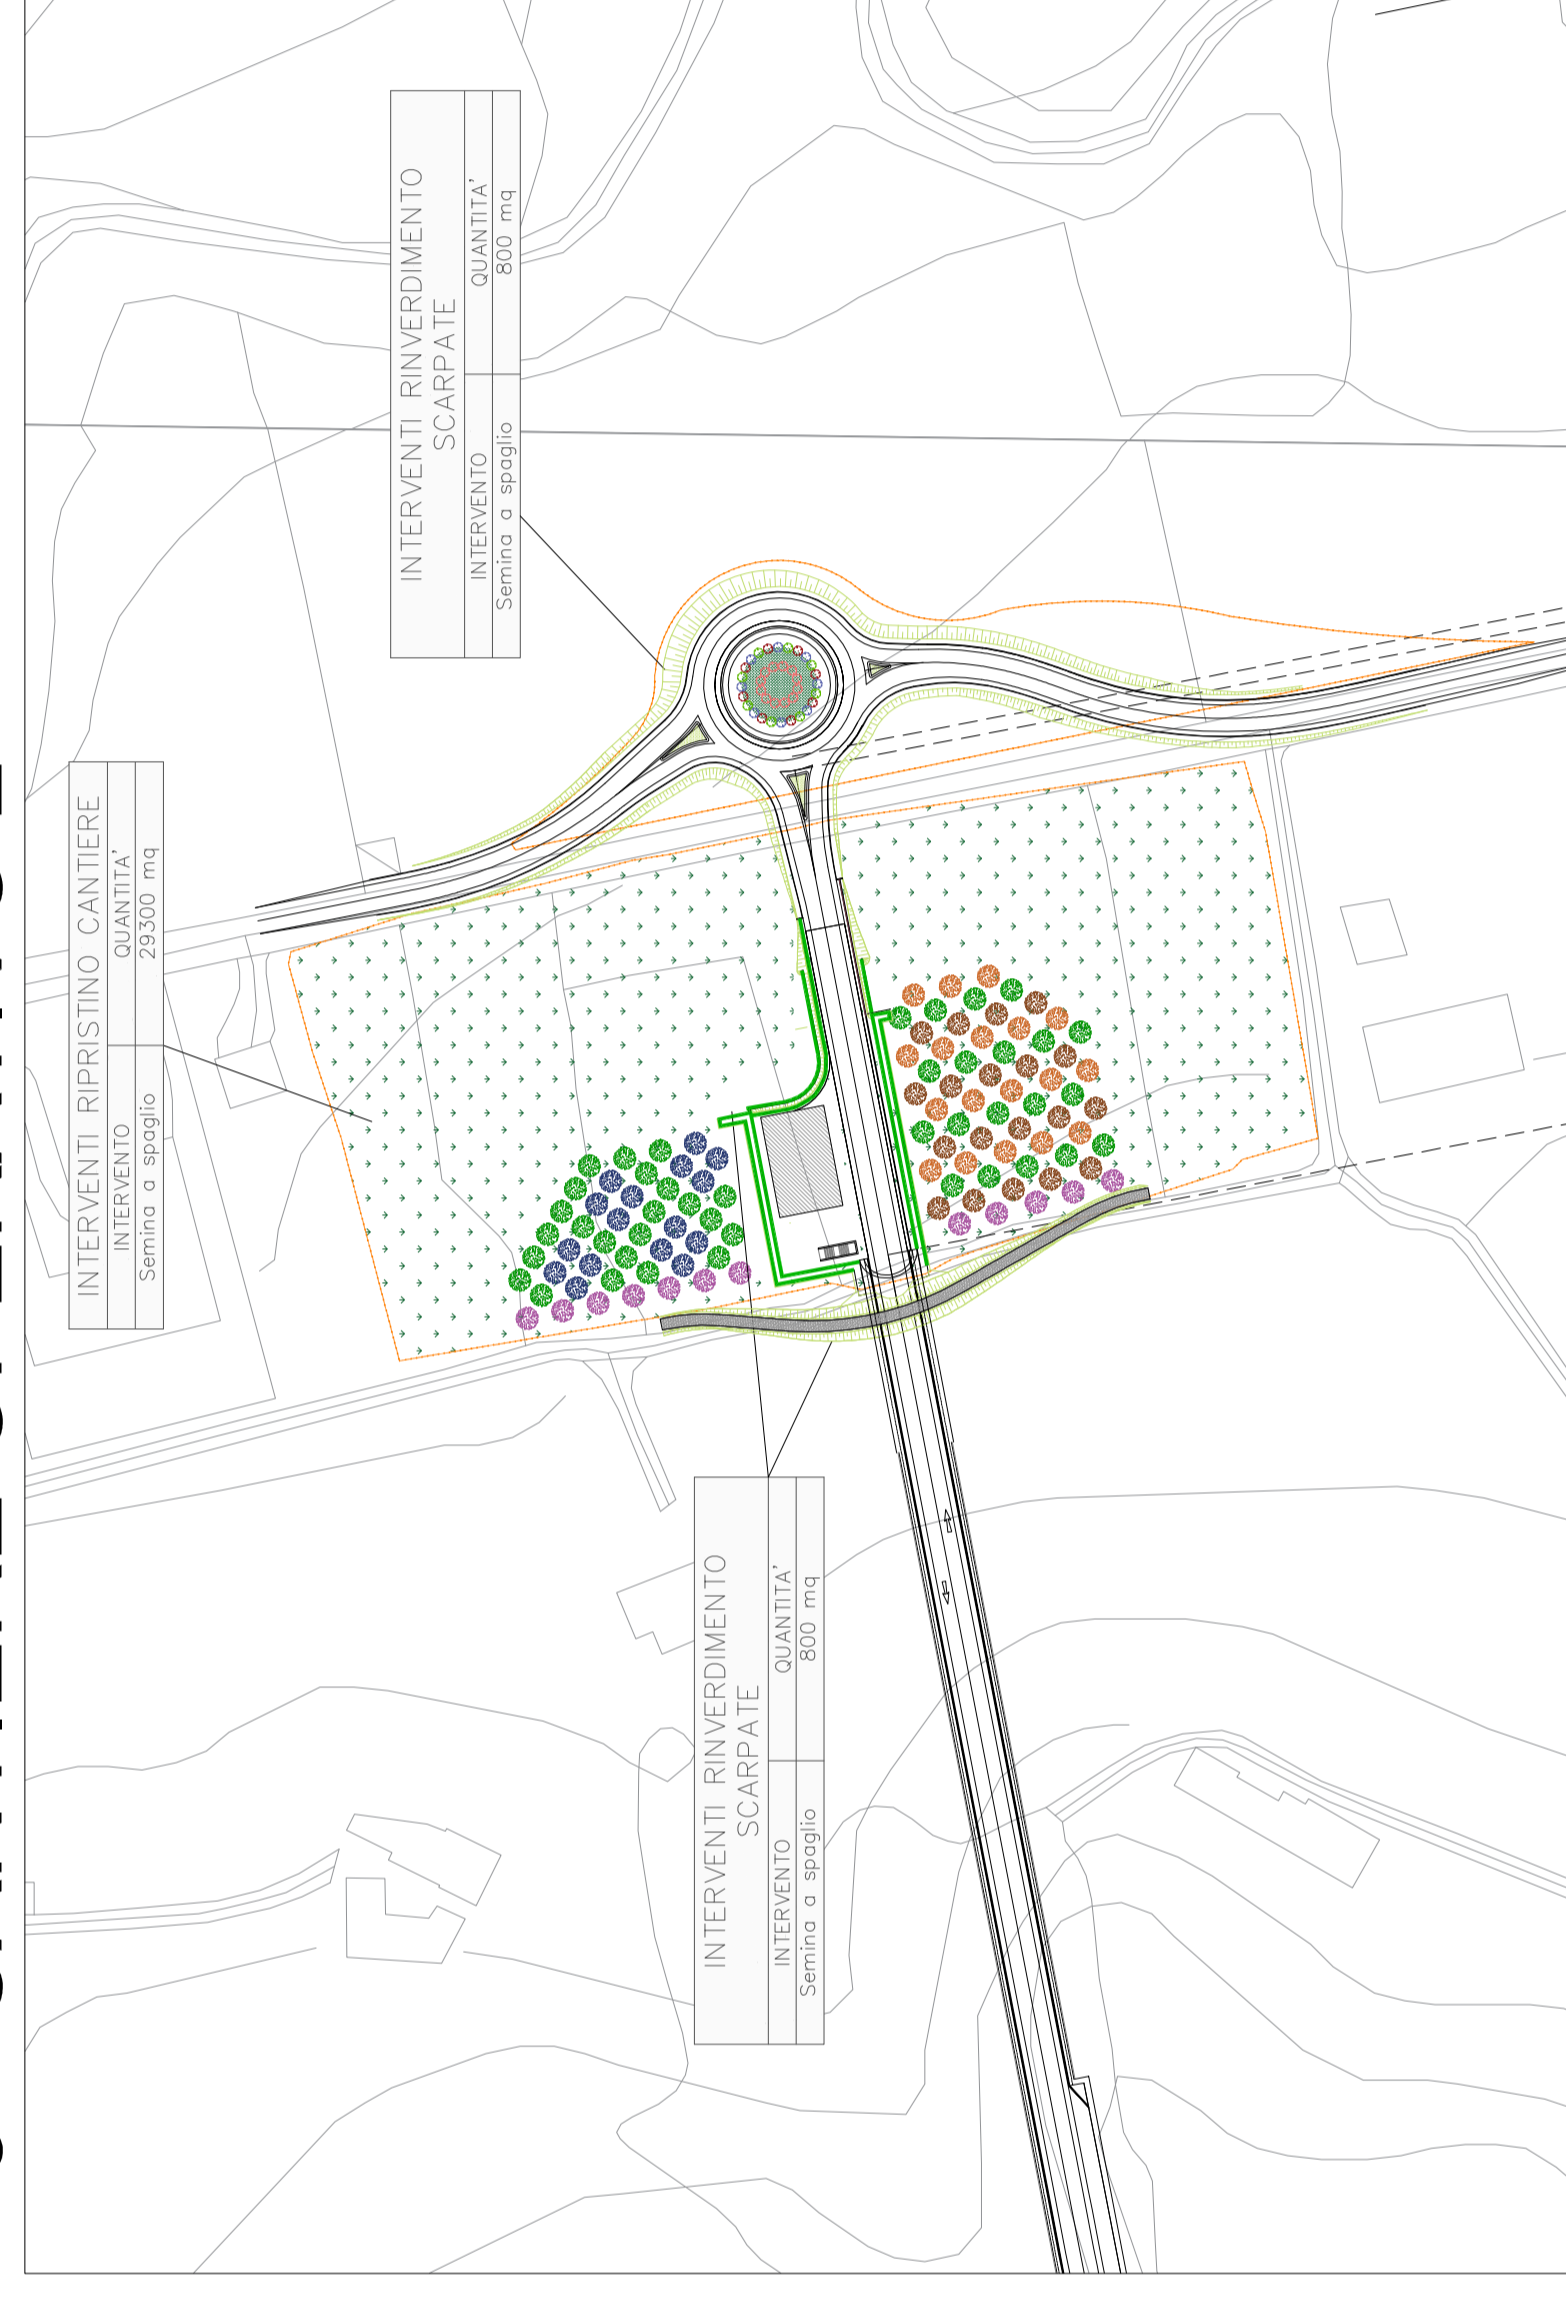

4 - CANTIERE OPERATIVO 3



LEGENDA

- Reclinazione temporanea di cantiere
- Pista di cantiere
- Sistemazione a verde
- Interventi di miglioramento forestale
- Chiodatura con barre L=0,00 mt, maglia 2,00 m longitudinalmente X 1,50 m trasversalmente
- Chiodatura con barre L=6,00 mt, maglia 2,00 m longitudinalmente X 1,50 m trasversalmente

INTERVENTI FORESTALI E RINVERDIMENTI			
INTERVENTO	QUANTITA' TOTALE	DETTAGLI	



Direzione Progettazione e Realizzazione Lavori

Provincia di Cuneo
S.S. 28 del Colle di Nava
Lavori di realizzazione della Tangenziale di Mondovì con collegamento alla S.S. 28 Dir - 564 e al casello A6 "Torino-Savona" - III Lotto (Variante di Mondovì)

PROGETTO DEFINITIVO

COD. TO08

PROGETTAZIONE:	MANDATARI:		
PROTOCOLLO:	DATA:		
08 - STUDIO DI IMPATTO AMBIENTALE 08.02 - Inquadramento Progettuale Planimetria di sistemazione delle aree di cantiere e deposito			
CODICE PROGETTO	NOME FILE	PROGR. ELET.	REV.
08100000116	08_15_1001AM02_AMB_CTD4_B	08_15	B
REV.	DESCRIZIONE	DATA	SOCIETA'
D			
B			
A			