


### LEGENDA IDRAULICA DI PIATTAFORMA

- TUBAZIONI ACQUE METEORICHE**
- Tubazione raccolta acque meteoriche DN 315mm in PEAD DN/ID SN4 - 8
  - Tubazione raccolta acque meteoriche DN 400 in PEAD DN/ID SN4 - 8
  - Tubazione raccolta acque meteoriche DN 500 in PEAD DN/ID SN4 - 8
  - Tubazione raccolta acque meteoriche DN 630 in PEAD DN/ID SN4 - 8
- GRIGLIE E POZZETTI**
- RILEVATO - Cordolo + Caditoia**  
 Pozzetto prefabbricato 60x60 sp.13cm H=var  
 Griglia in ghisa 60x60cm classe D400 dim. est. 70x70cm
- TRINCEA - Cunetta + Caditoia**  
 Pozzetto prefabbricato 60x60 sp.13cm H=var  
 Griglia in ghisa 60x60cm classe D400 dim. est. 70x70cm
- VIADOTTO - Banchina con cordolo**  
 Bocchettone in PVC DN160  
 Griglia in ghisa 60x60cm classe D400 dim. est. 70x70cm
- GALLERIA ARTIFICIALE - Cunetta + Caditoia**  
 Pozzetto prefabbricato 60x85 sp.13cm H=var  
 Griglia in ghisa 60x60cm classe D400 dim. est. 70x70cm
- GALLERIA NATURALE - Cunetta + Caditoia**  
 Pozzetto prefabbricato 60x60 sp.13cm H=var  
 Griglia in ghisa 60x60cm classe D400 dim. est. 70x70cm
- GALLERIA NATURALE**  
 Pozzetto tagliafuoco
- VASCHE**
- VASCA DI PRIMA PIOGGIA V1 volume=643 m<sup>3</sup>
  - VASCA DI VERSAMENTO volume=40m<sup>3</sup>

### LEGENDA OPERE A VERDE

- Carpinus betulus (Carpino bianco)*
  - Quercus petraea ( Rovere)*
  - Acer campestre (Acer campestre)*
  - Populus alba (Pioppo bianco)*
  - Alnus glutinosa (Ontano nero)*
  - Edera helix (Edera)*
  - Crataegus monogyna (Biancospina)*
  - Euonymus europaeus (Euonimo)*
  - Ligustrum vulgare (Ligustro)*
  - Prunus spinosa (Prugnola selvatica)*
  - Rosa canina (Rosa canina)*
  - Sambucus nigra (Sambuco)*
  - Salix purpurea (Salice rosso)*
- Sistemazione a verde**
- Interventi di miglioramento forestale
  - Chiodatura con barre L=3.00 mt, maglia 2.00 m longitudinale x 1.50 m trasversale
  - Chiodatura con barre L=6.00 mt, maglia 2.00 m longitudinale x 1.50 m trasversale

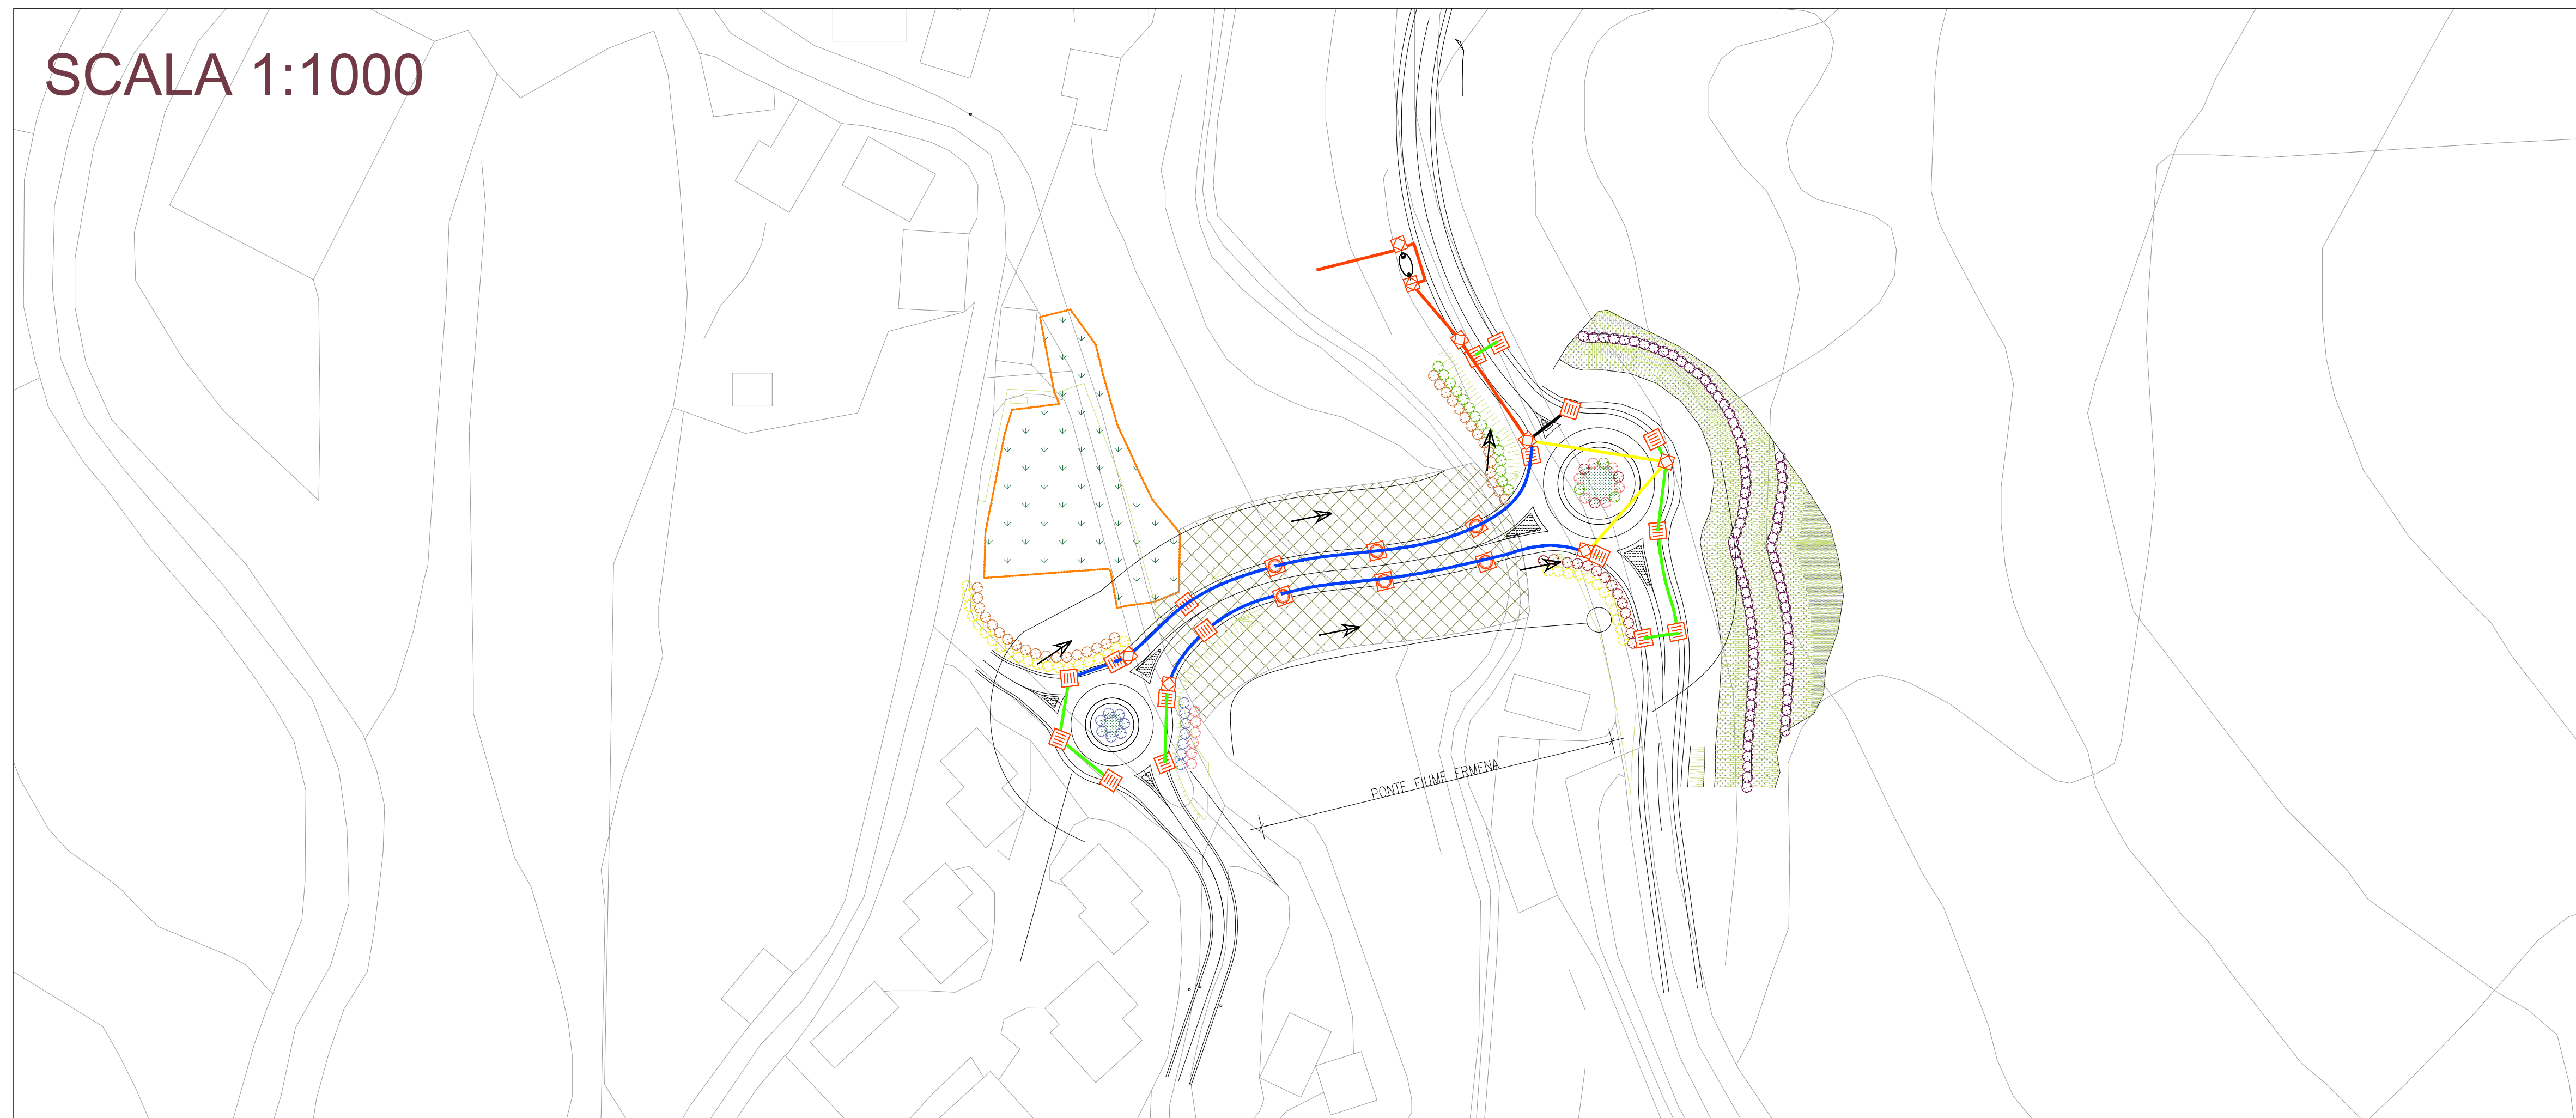

**Sanas** GRUPPO FS ITALIANE **90** Direzione Progettazione e Realizzazione Lavori

Provincia di Cuneo  
 S.S. 28 del Colle di Nava  
 Lavori di realizzazione della Tangenziale di Mondovì con collegamento alla S.S. 28 Dir - 564 e al casello A6 "Torino-Savona" - III Lotto (Variante di Mondovì)

<b>PROGETTO DEFINITIVO</b>		COD. TO08
PROGETTAZIONE:	MANDATARIA:	MANDANTI:
RAGGRUPPAMENTO TEMPORANEO PROGETTISTI	<b>TECNITALE</b>	<b>POLITECNICA</b> BUILDING FOR HUMANS <b>MATILDI+PARTNERS</b>
IL RESPONSABILE DELL'INTEGRAZIONE DELLE PRESTAZIONI SPECIALISTICHE:	Ing. Edoardo Piccoli - <b>TECHNITAL</b> Ordine Ingegneri Provincia di Verona n. A3381 <b>GRUPPO DI PROGETTAZIONE:</b> COORDINAMENTO PROGETTAZIONE E PROGETTAZIONE STRADALE: Ing. Carlo Vittorio Matildi - <b>MATILDI+PARTNERS</b> Ordine Ingegneri Provincia di Bologna n. 6457/A COORDINAMENTO PROGETTAZIONE E COORDINATORE STUDIO DI IMPATTO AMBIENTALE: Ing. Edoardo Piccoli - <b>TECHNITAL</b> Ordine Ingegneri Provincia di Verona n. A3381 OPERE D'ARTE MAGGIORI GALLERIA: Ing. Corrado Pesce - <b>TECHNITAL</b> Ordine Ingegneri Provincia di Verona n. A1984 OPERE D'ARTE MAGGIORI PONTI E MINORI: Ing. Stefano Isani - <b>MATILDI+PARTNERS</b> Ordine Ingegneri Provincia di Bologna n. A4550 GEOTECNICA: Ing. Alessandro Rizzo - <b>TECHNITAL</b> Ordine Ingegneri Provincia di Milano n. A19598 IDROLOGIA ED IDRAULICA: Ing. Simone Venturini - <b>TECHNITAL</b> Ordine Ingegneri Provincia di Verona n. A2515	
IL GEOLOGO:	Geol. Emanuele Frasca - <b>TECHNITAL</b> Ordine Geologi Veneto n. AS01	
IL COORDINATORE PER LA SICUREZZA IN FASE DI PROGETTAZIONE:	Ing. Paolo Barzasso - <b>MATILDI+PARTNERS</b> Ordine Ingegneri Provincia di Bologna n. A8513	
VISTO: IL RESP. DEL PROCEDIMENTO:	Ing. Giuseppe Danilo Malgeri	
PROTOCOLLO:	DATA:	

**08 - STUDIO DI IMPATTO AMBIENTALE**  
 08.02 - Inquadramento progettuale  
 Planimetria degli interventi di inserimento paesaggistico ambientale (Tav. 2/2)

CODICE PROGETTO	NOVE FILE	PROGR. ELAB.	REV.	SCALA:		
DPT000008D16	08.17_T00_IA02_AMB_PL02_B	08.17	B	1:1.000/2.000		
CODICE ELAB.	T00IA02AMBPL02					
D						
C						
B	ISTRUTTORIA ANS	Mag 2020	Technital	Falco	Piccoli	Piccoli
A	EMMISSIONE	Mar 2020	Technital	Falco	Piccoli	Piccoli
REV.	DESCRIZIONE	DATA	SOCIETA'	REDATTO	VERIFICATO	APPROVATO