



PLANIMETRIA DELLA SEGNALETICA  
(SCALA 1 : 1000)

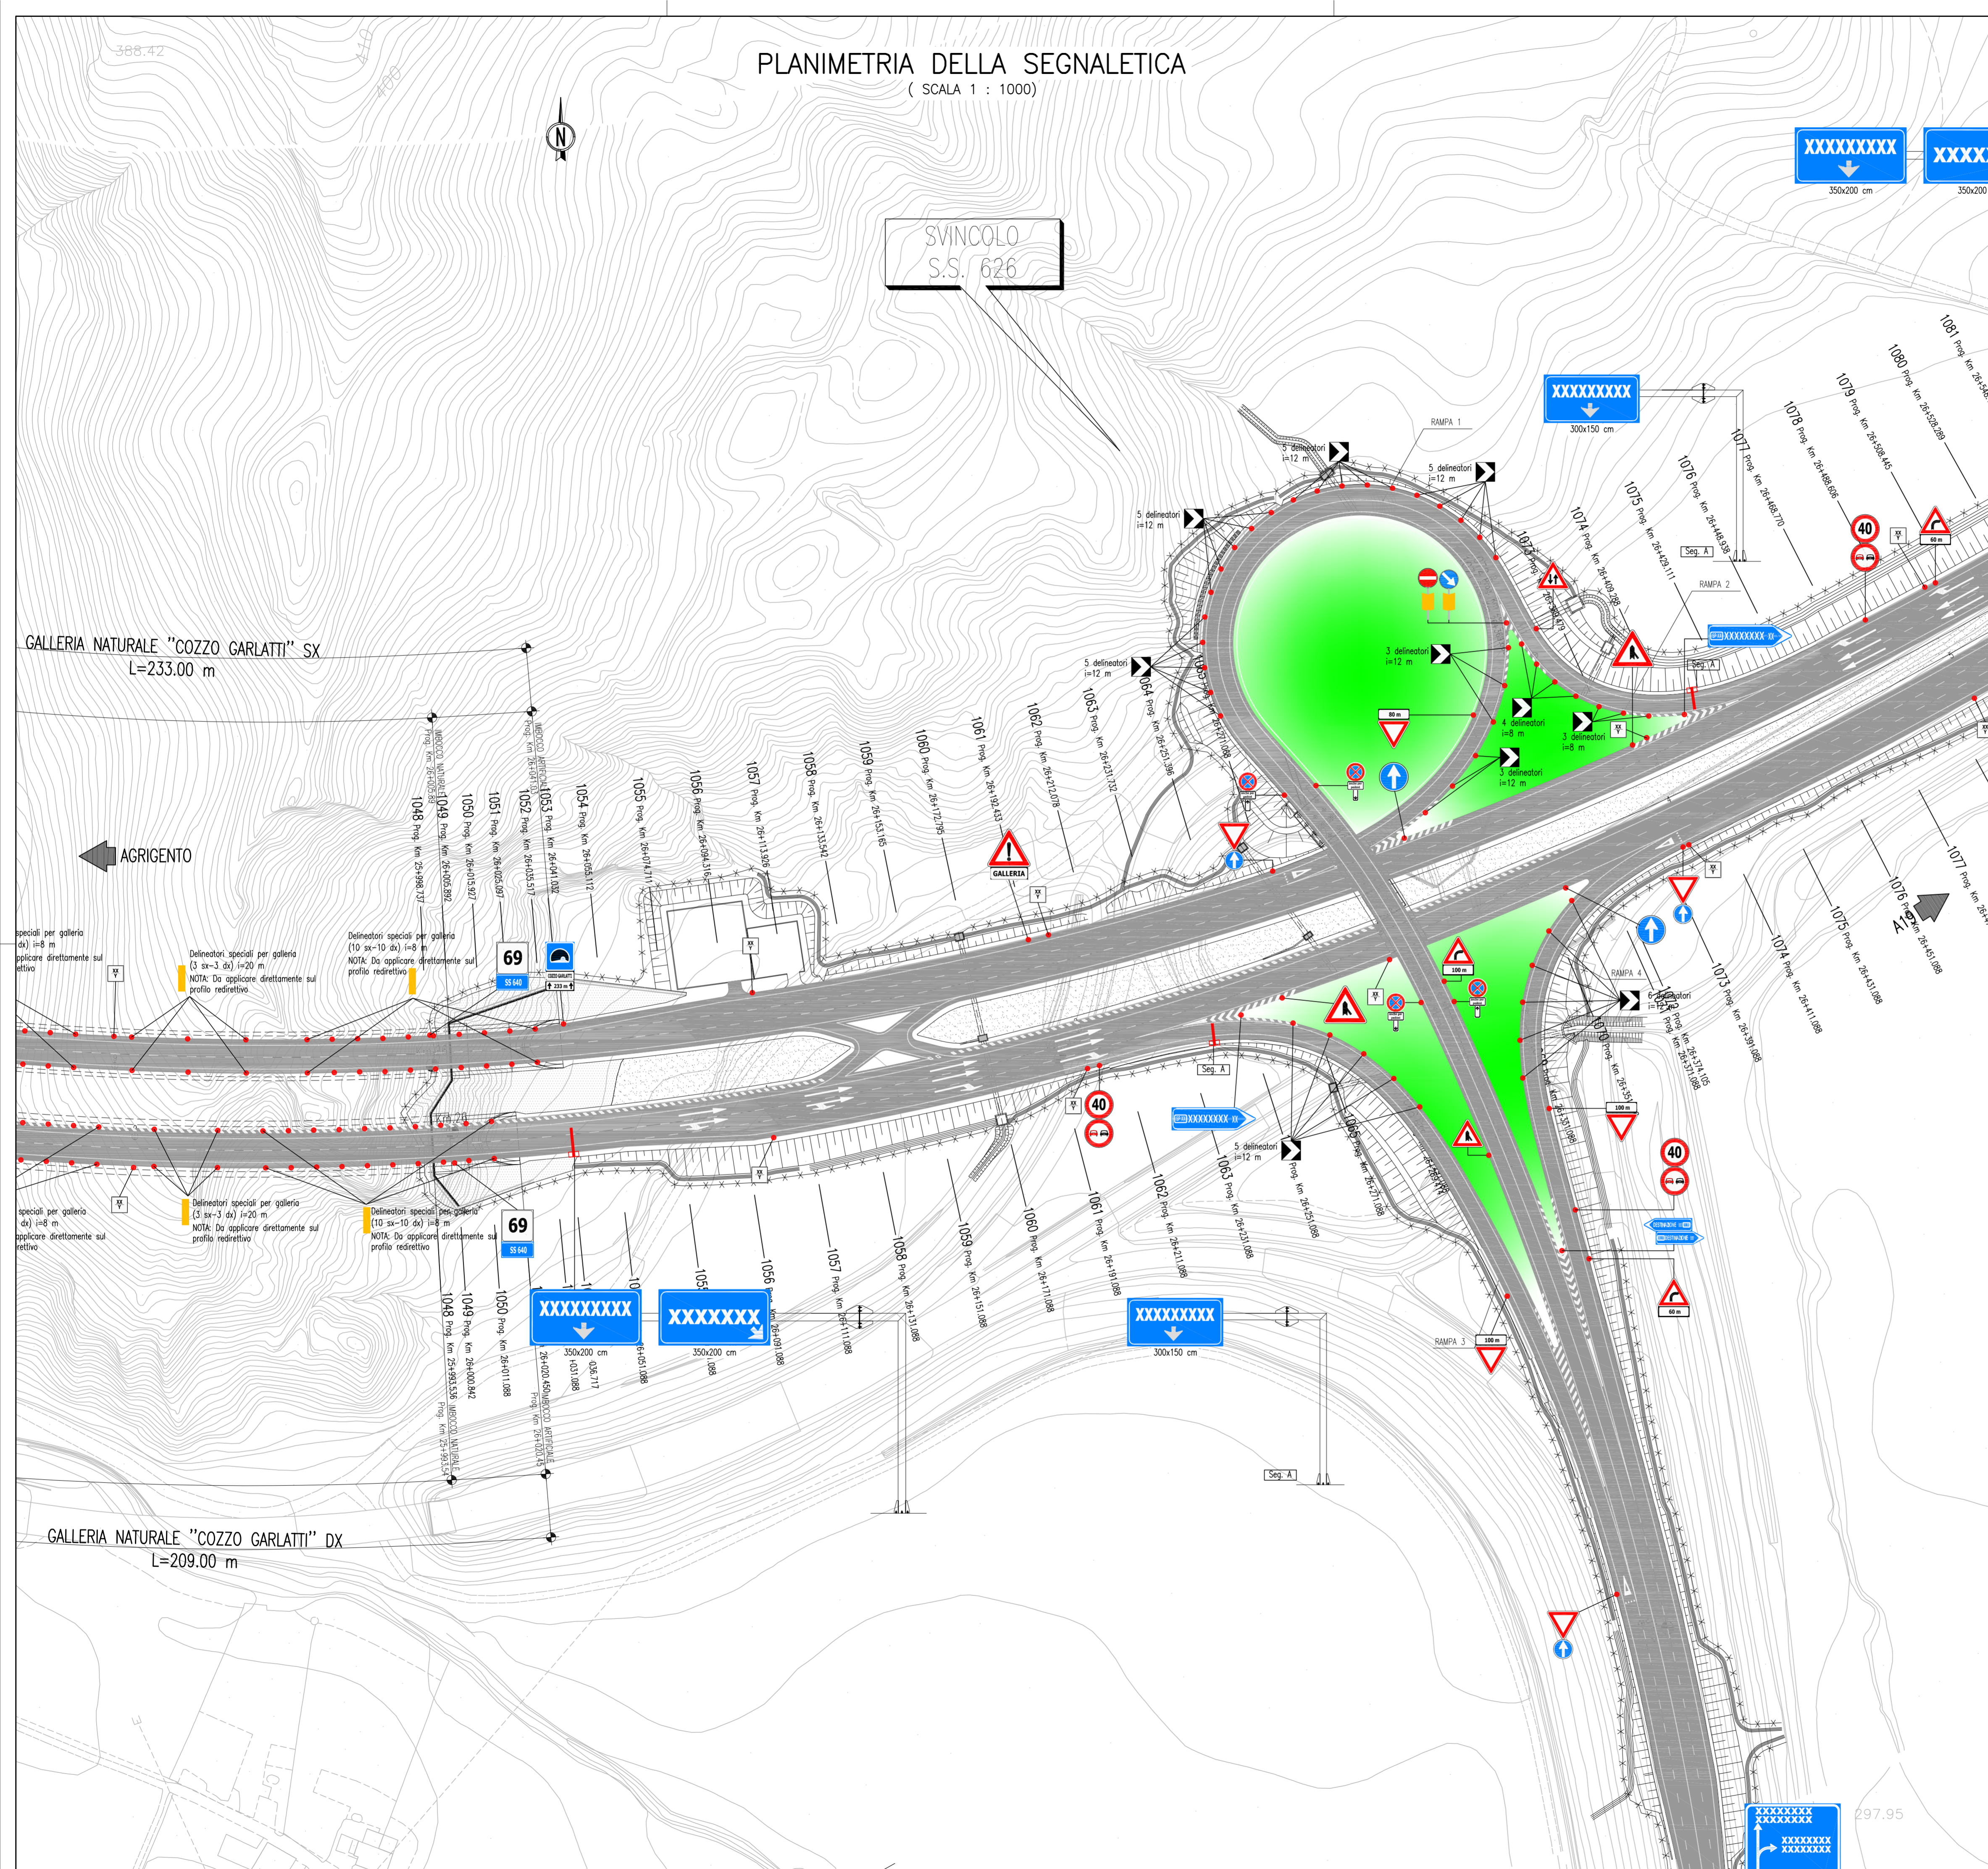

QUADRO D'UNIONE

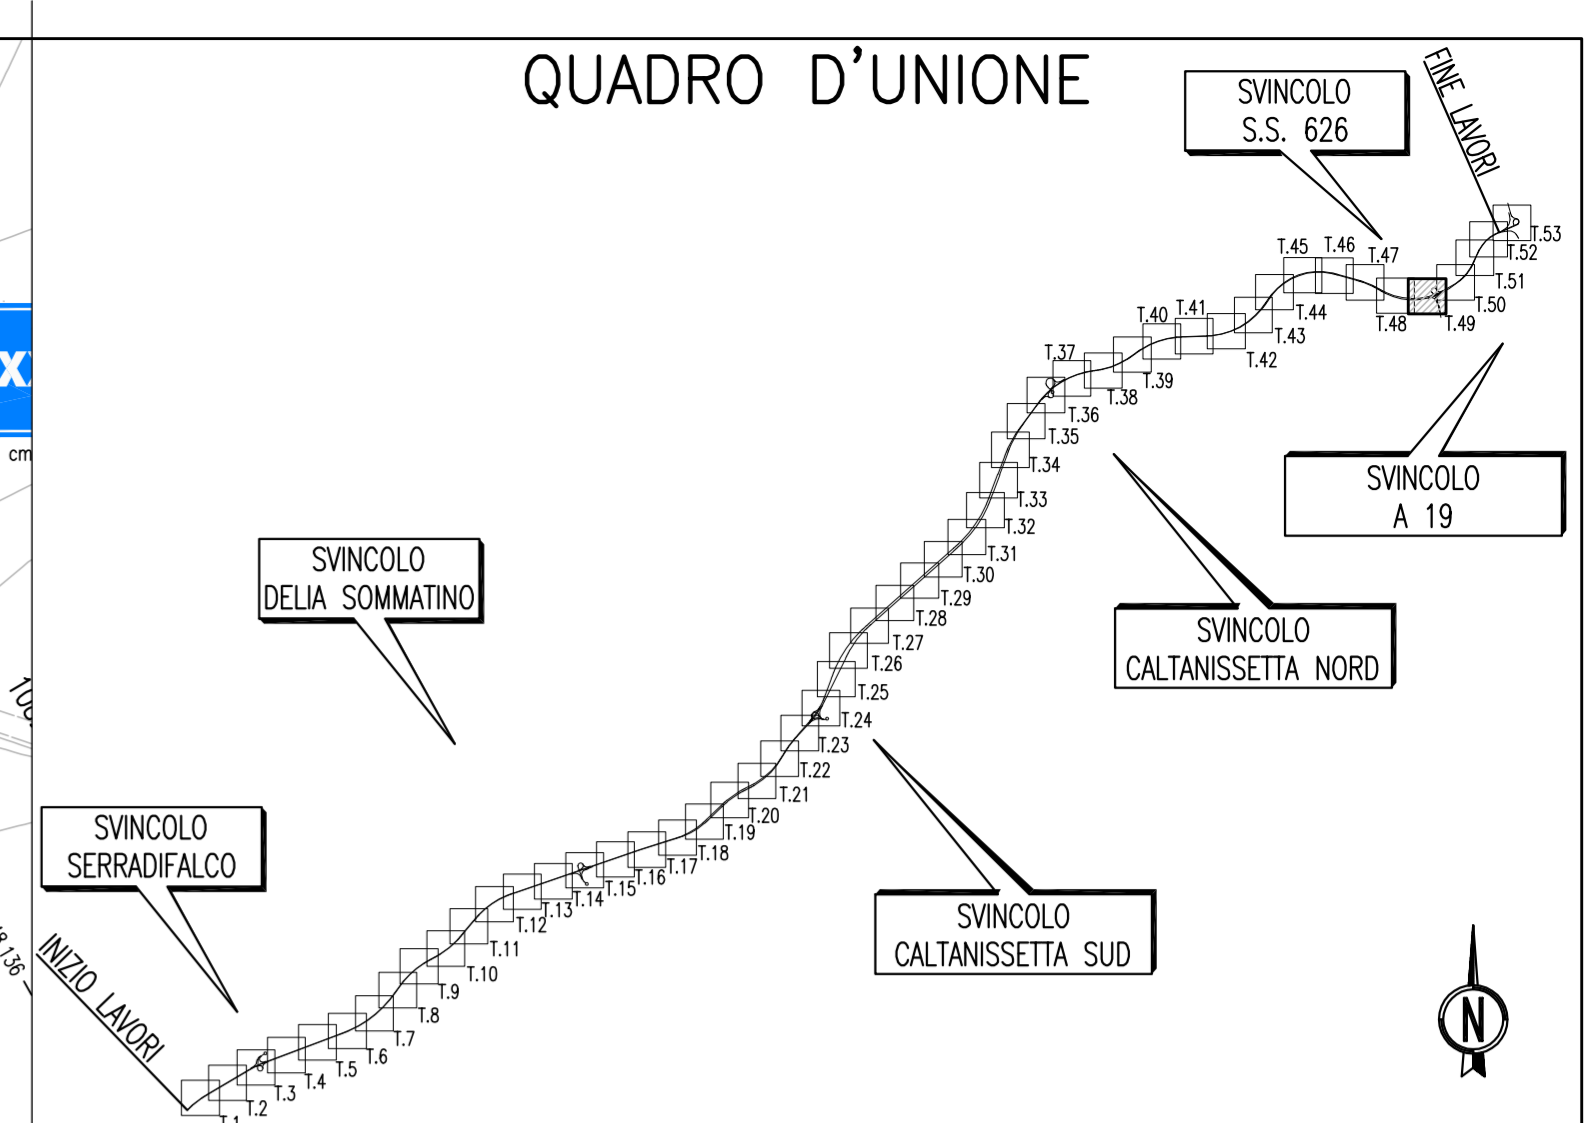

**ANAS** S.p.A.  
DIREZIONE CENTRALE PROGRAMMAZIONE PROGETTAZIONE

PA 12/09  
CORRIDOIO PLURIMODALE TIRRENICO - NORD EUROPA  
ITINERARIO AGRIGENTO - CALTANISSETTA - A19  
S.S. N° 640 "DI PORTO EMPEDOCLE"  
AMMODERNAMENTO E ADEGUAMENTO ALLA CAT. B DEL D.M. 5.11.2001  
Dal km 44+000 allo svincolo con l'A19

**PROGETTO ESECUTIVO**

Contraente Generale: **Empedocle 2** S.p.A.

**ASSE PRINCIPALE**  
Planimetrie della segnaletica  
Planimetria della Segnaletica Tav. 49/53

Codice Unico Progetto (CUP) : F91B0900070001  
Codice Elaborato: PA12\_09 - E 0 0 0 G E 2 1 1 P P 0 4 J P 7 0 4 9 B Scale: 1:1000

F									
E									
D									
C									
B	Ottobre 2011	Rif. Istruttoria prot. CDG-0141142-P del 19/10/11	S.TERRENO	R.CAPOCCHI	M. LITI	P. PAGLINI			
A	Aprile 2011	EMF 'ONE	S.TERRENO	A.TURSO	M. LITI	P. PAGLINI			
REV.	DATA	DESCRIZIONE	REDATTO	VERIFICATO	APPROVATO	AUTORIZZATO			

Responsabile del procedimento: Ing. MAURIZIO MAURIZIO

Il Progettista: **ING. GIAN LUCA MENGHINI**  
ORDINE DEGLI INGEGNERI DI FIRENZE N° 4533

Il Consulente Tecnico in Geologia: **ING. GIUSEPPE CABOCCHI**  
ORDINE REGIONALE DEI GEOL. DI SICILIA N° 1607

Il Coordinatore per la sicurezza in fase di progetto: **ING. ALESSANDRO SATTOLU**  
ORDINE REGIONALE DEI GEOL. DI SICILIA N° 14853

Il Direttore dei lavori: **ING. PEPPINO MARIANO**  
ORDINE DEGLI INGEGNERI ROMA N° 14447