



Provincia di Cuneo
 S.S. 28 del Colle di Nava
 Lavori di realizzazione della Tangenziale di Mondovì con
 collegamento alla S.S. 28 Dir - 564 e al casello A6
 "Torino-Savona" - III Lotto (Variante di Mondovì)

PROGETTO DEFINITIVO COD. TO08

PROGETTAZIONE: RAGGRUPPAMENTO TEMPORANEO PROGETTISTI SPECIALISTICHE:	MANDATARIA: POLITECNICA MILITARI TORINO	MATILDI+PARTNERS
IL PROGETTISTA: IL RESPONSABILE DELL'INTEGRAZIONE DELLE PRESTAZIONI SPECIALISTICHE: Ing. Andrea Penco - TECNITAL Ordine Ingegneri Provincia di Torino n. 42413 Ing. Carlo Antonio Molari - MATILDI + PARTNERS Ordine Ingegneri Provincia di Bologna n. 64574 Ing. Edoardo Piccoli - TECNITAL Ordine Ingegneri Provincia di Bologna n. 45571 Ing. Corrado Penco - TECNITAL Ordine Ingegneri Provincia di Torino n. 43381 Ing. Paolo Bracciso - MIZIA + PARTNERS Ordine Ingegneri Provincia di Bologna n. 48913 Ing. Giuseppe Danilo Magari	IL COORDINATORE PER LA SICUREZZA IN FASE DI PROGETTAZIONE: Ing. Paolo Bracciso - MIZIA + PARTNERS Ordine Ingegneri Provincia di Bologna n. 48913 Ing. Simone Venturini - TECNITAL Ordine Ingegneri Provincia di Torino n. 42515	IL COORDINATORE PROGETTAZIONE E PROIEZIONE STRADALE: Ing. Carlo Antonio Molari - MATILDI + PARTNERS Ordine Ingegneri Provincia di Bologna n. 64574 COORDINATORE STUDIO DI IMPATTO AMBIENTALE: Ing. Edoardo Piccoli - TECNITAL Ordine Ingegneri Provincia di Bologna n. 
VISTO: IL RESP. DEL PROCEDIMENTO: Ing. Giuseppe Danilo Magari	PROTOCOLLO: DATA:	

08 - STUDIO DI IMPATTO AMBIENTALE
 08.03 - Analisi Ambientale
 08.03.01 - Aria: Pianimetria dei recettori e concentrazioni NOx - Opzione Zero

CODICE PROGETTO	PROGR. ELAB.	REV.	SCALA:
DPT000008D16	08.04_T00_I403_AMB_PL03_B	08.04	1:5.000
REV.	DESCRIZIONE	DATA	SOCIETA'
D			
C			
B			
A			

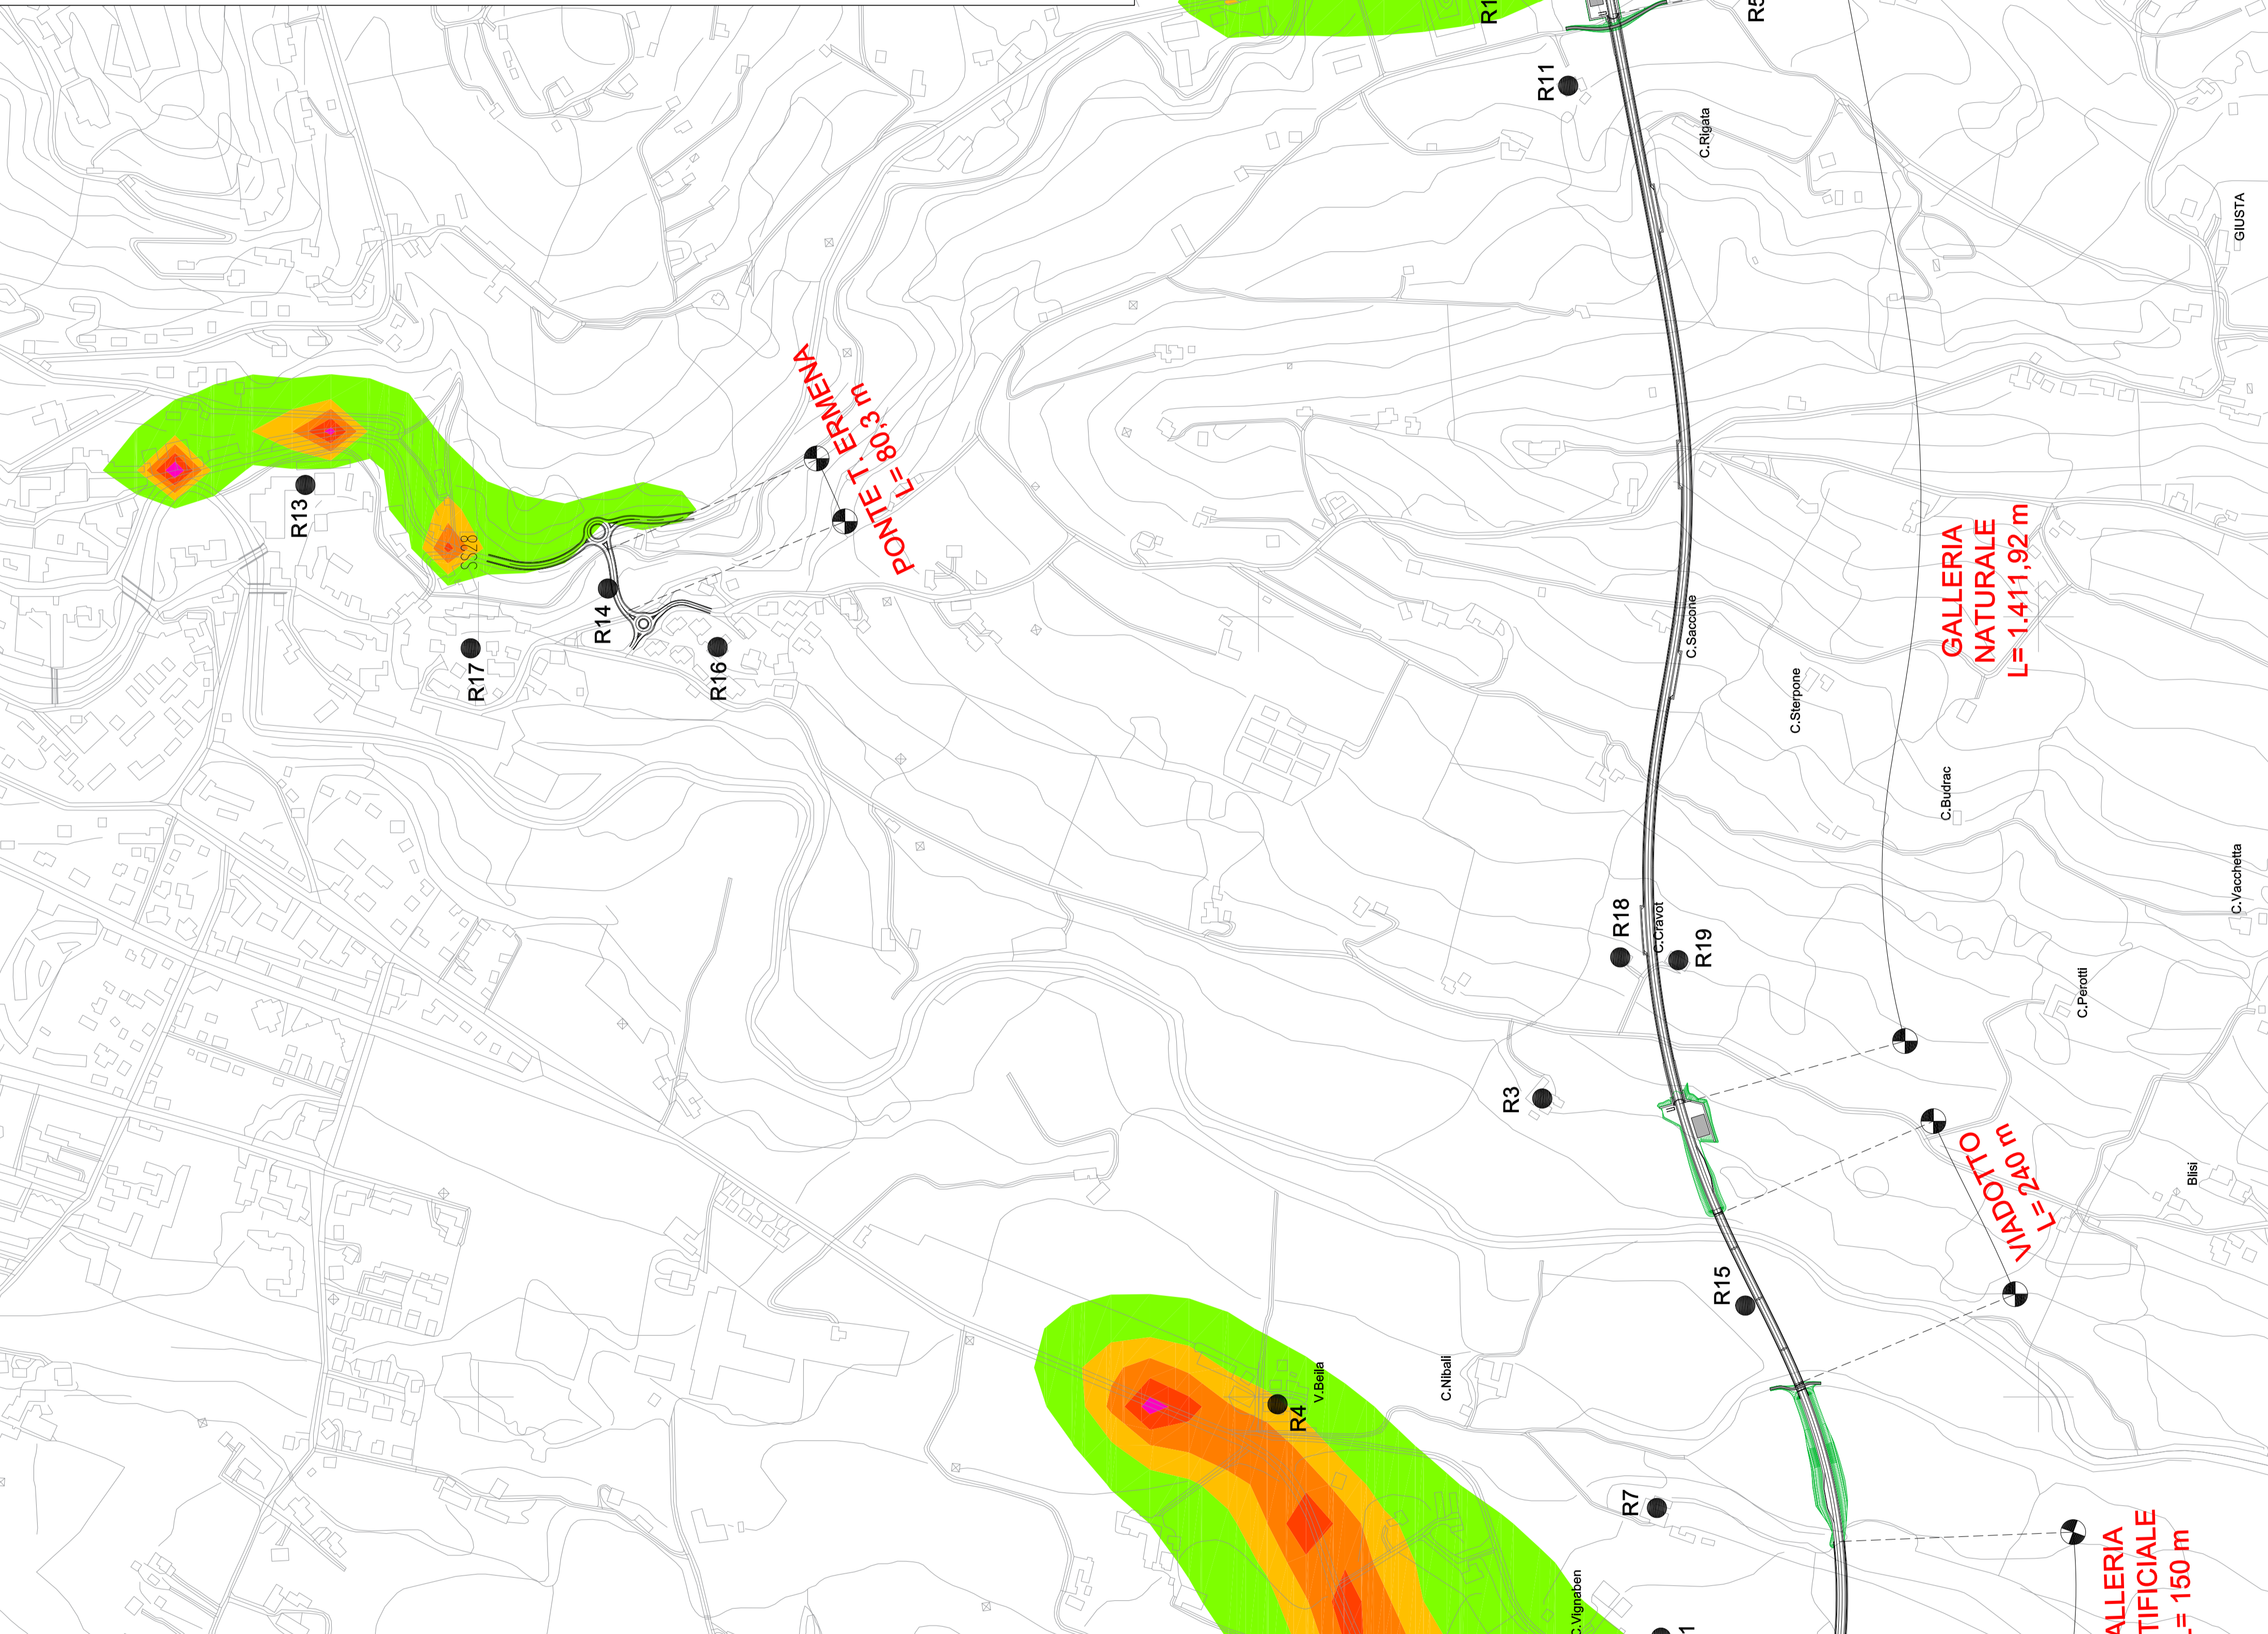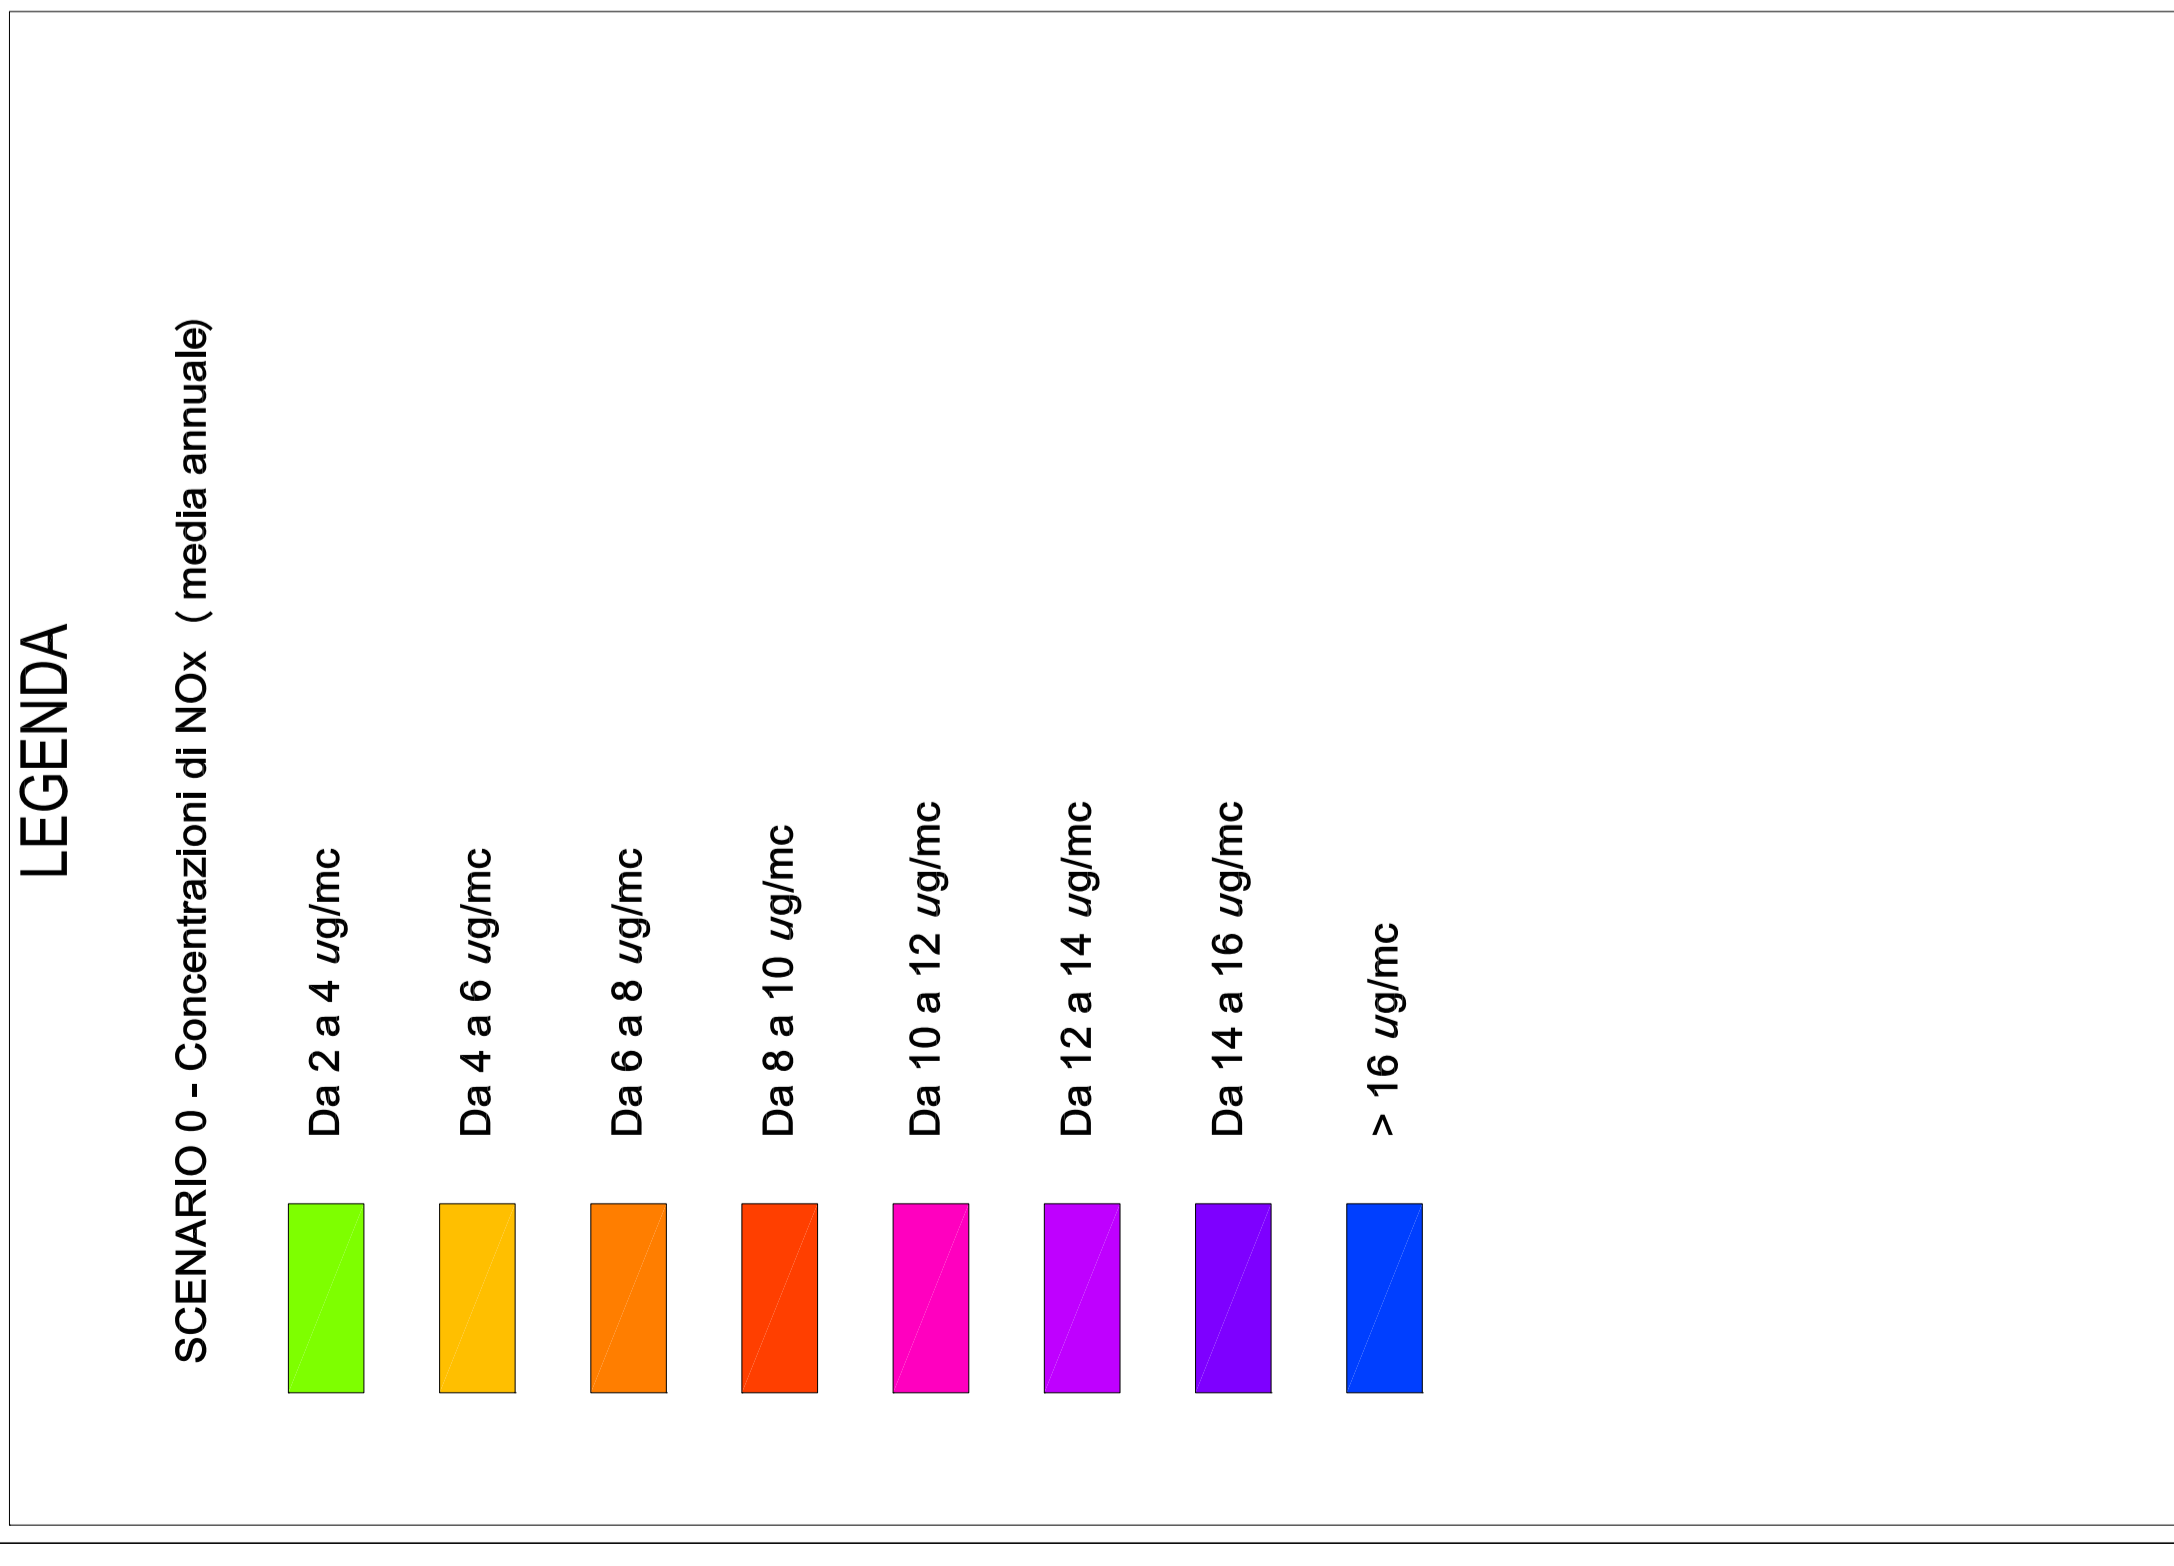

REV.	DESCRIZIONE	DATA	SOCIETA'	REDATTO	VERIFICATO	APPROVATO
D						
C						
B						
A						