

Provincia di Cuneo
S.S. 28 del Colle di Nava
Lavori di realizzazione della Tangenziale di Mondovì con
collegamento alla S.S. 28 Dir - 564 e al casello A6
"Torino-Savona" - III Lotto (Variante di Mondovì)

PROGETTO DEFINITIVO

cod. TO08



PROGETTAZIONE: RAGGRUPPAMENTO TEMPORANEO PROGETTISTI: SPECIALISTICHE:	MANDATARIA: POLITECNICA BIOINGEGNERIA TORINO	MATILDI+PARTNERS
IL PROGETTISTA: IL RESPONSABILE DELL'INTEGRAZIONE DELLE PRESTAZIONI SPECIALISTICHE:	IL PROGETTISTA: IL RESPONSABILE DELL'INTEGRAZIONE DELLE PRESTAZIONI SPECIALISTICHE:	
IL GEOLOGICO: IL COORDINATORE PER LA SICUREZZA IN FASE DI PROGETTAZIONE:	IL GEOLOGICO: IL COORDINATORE PER LA SICUREZZA IN FASE DI PROGETTAZIONE:	
VISTO: IL RESP. DEL PROCEDIMENTO:	VISTO: IL RESP. DEL PROCEDIMENTO:	
PROTOCOLLO:	DATA:	

08 - STUDIO DI IMPATTO AMBIENTALE
08.03 - Analisi Ambientale

08.03.01-Aria: Planimetria dei recettori e concentrazioni PM2.5 - Opzione Zero

CODICE PROGETTO	NOME FILE	PROGR. ELAB.	REV.	SCALA:
DPT000008116	08_19_T00_LA03_AMB_PL18_B	08_19		1:5.000
CODICE ELAB.				
1001A03AMBPL18				

REV.	DESCRIZIONE	DATA	SOCIETA'	REDATTO	VERIFICATO	APPROVATO
D						
C						
B						
A						

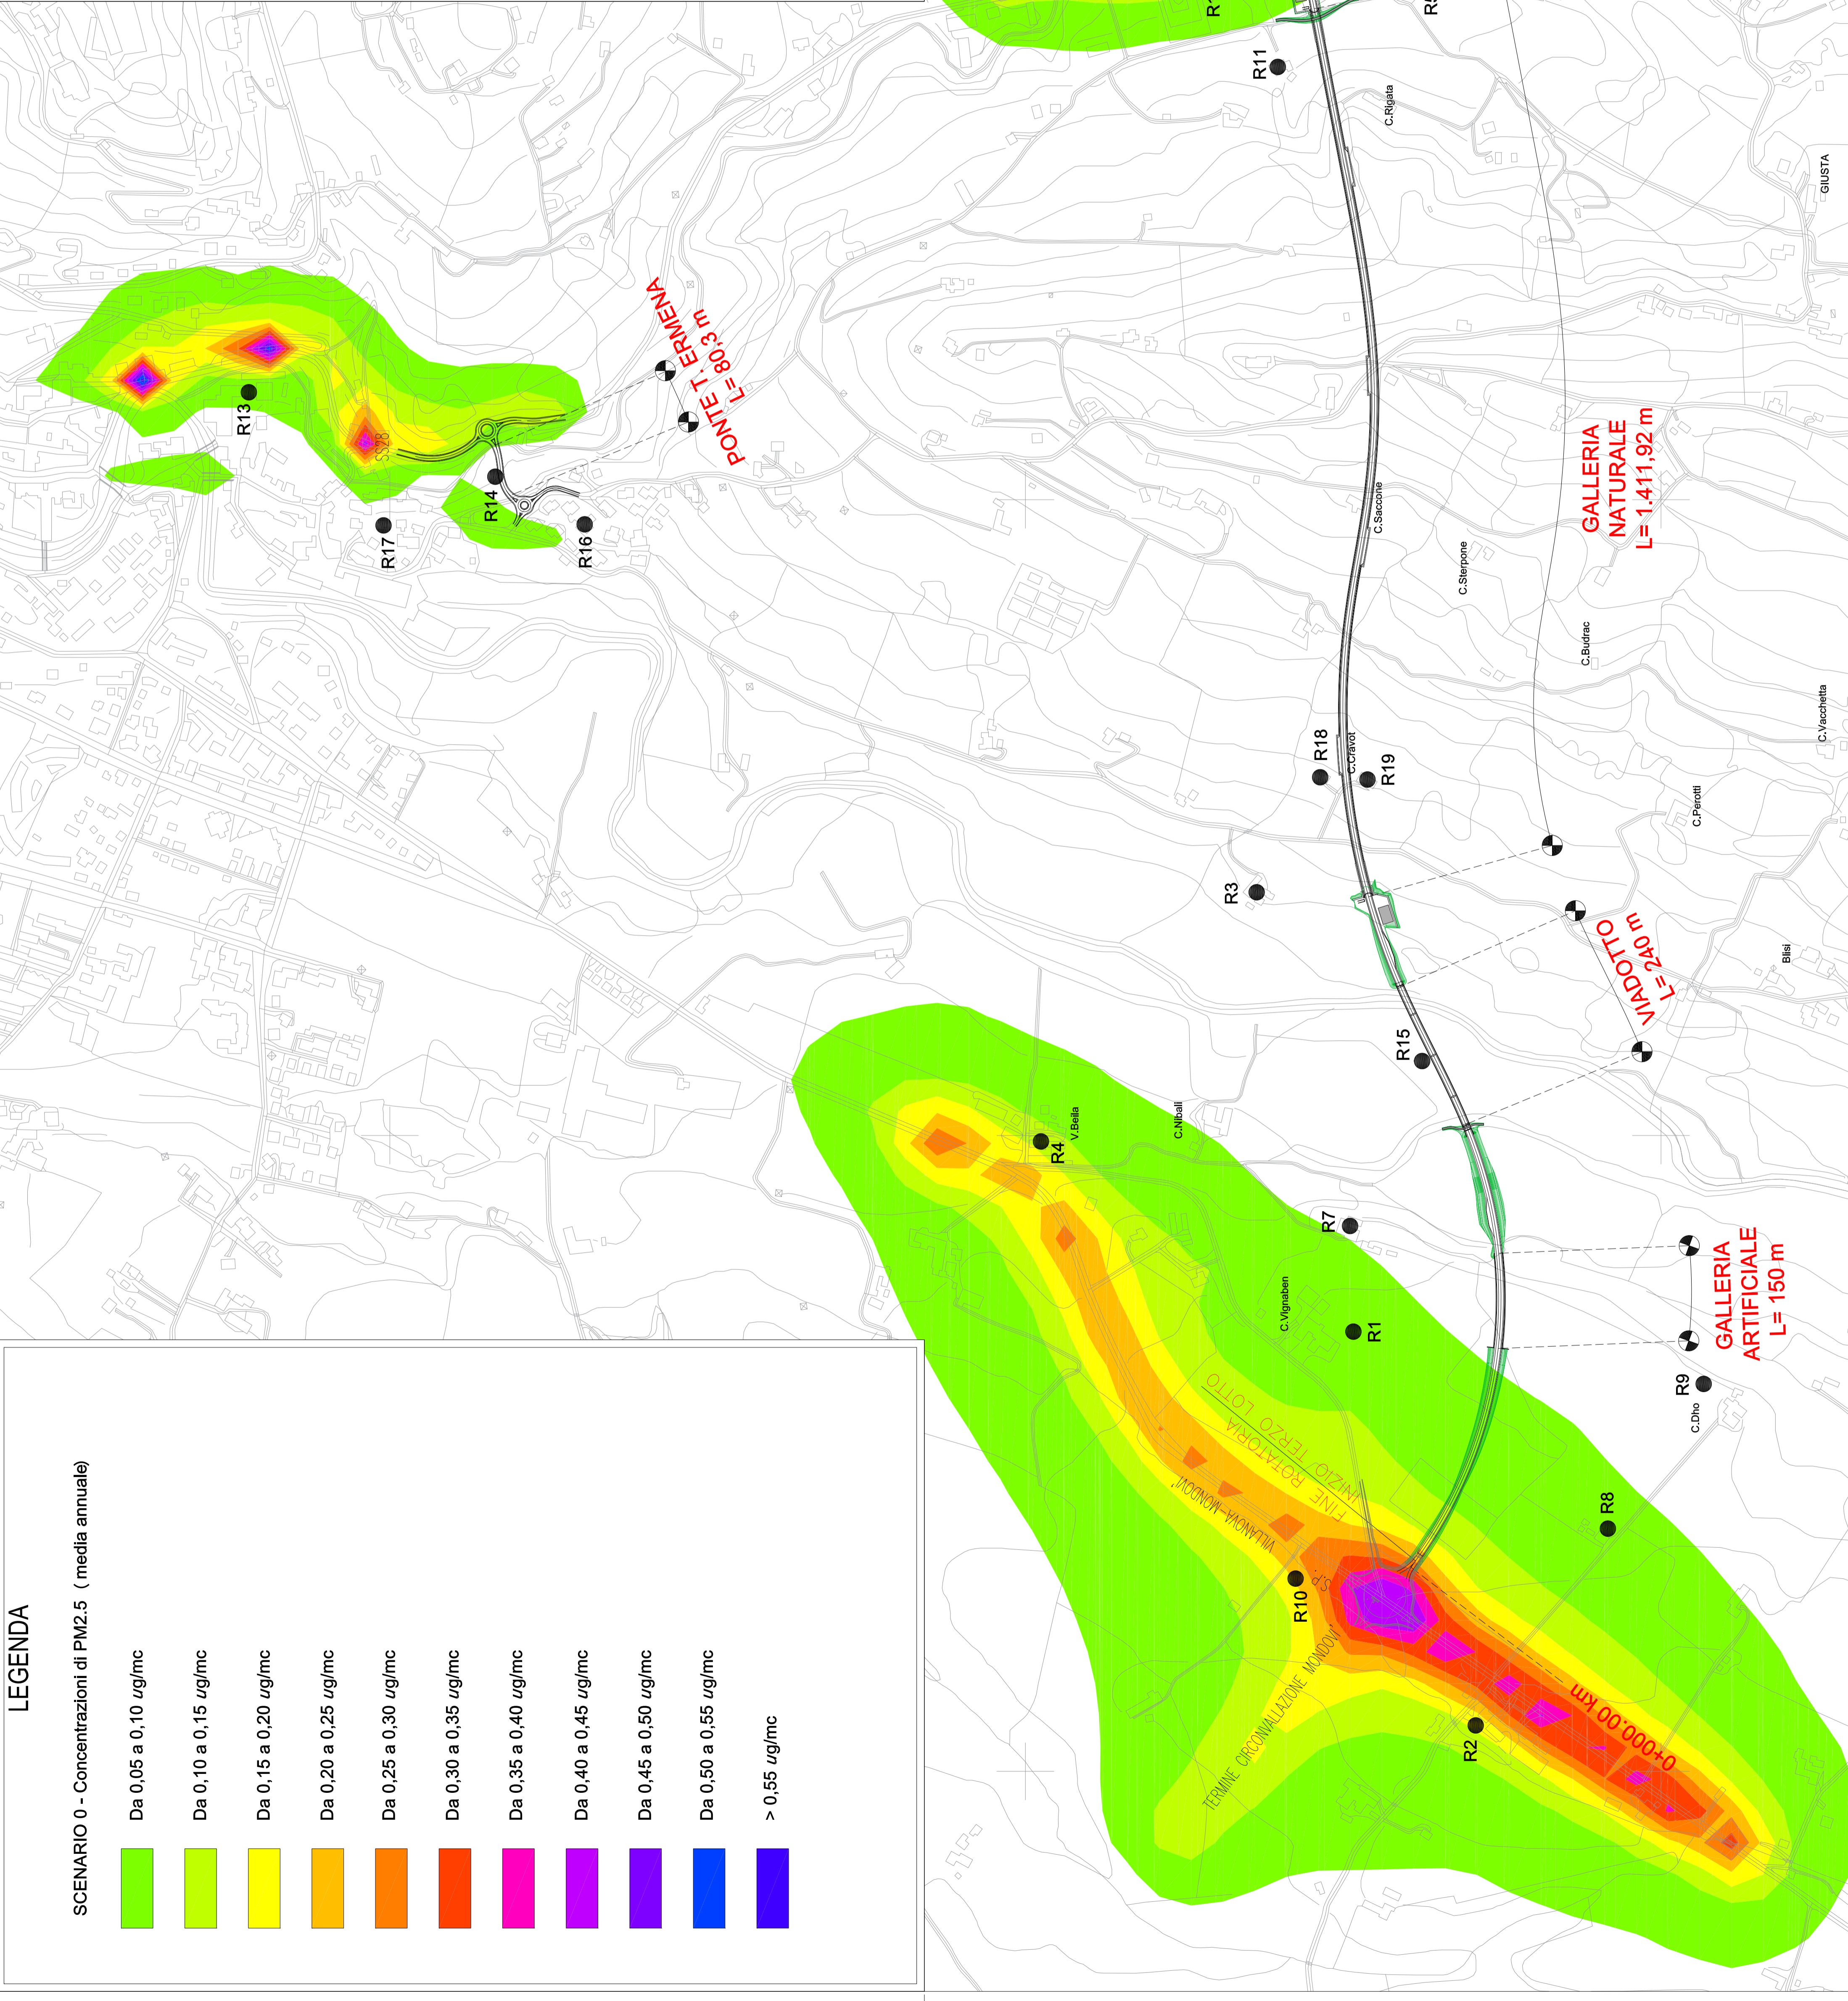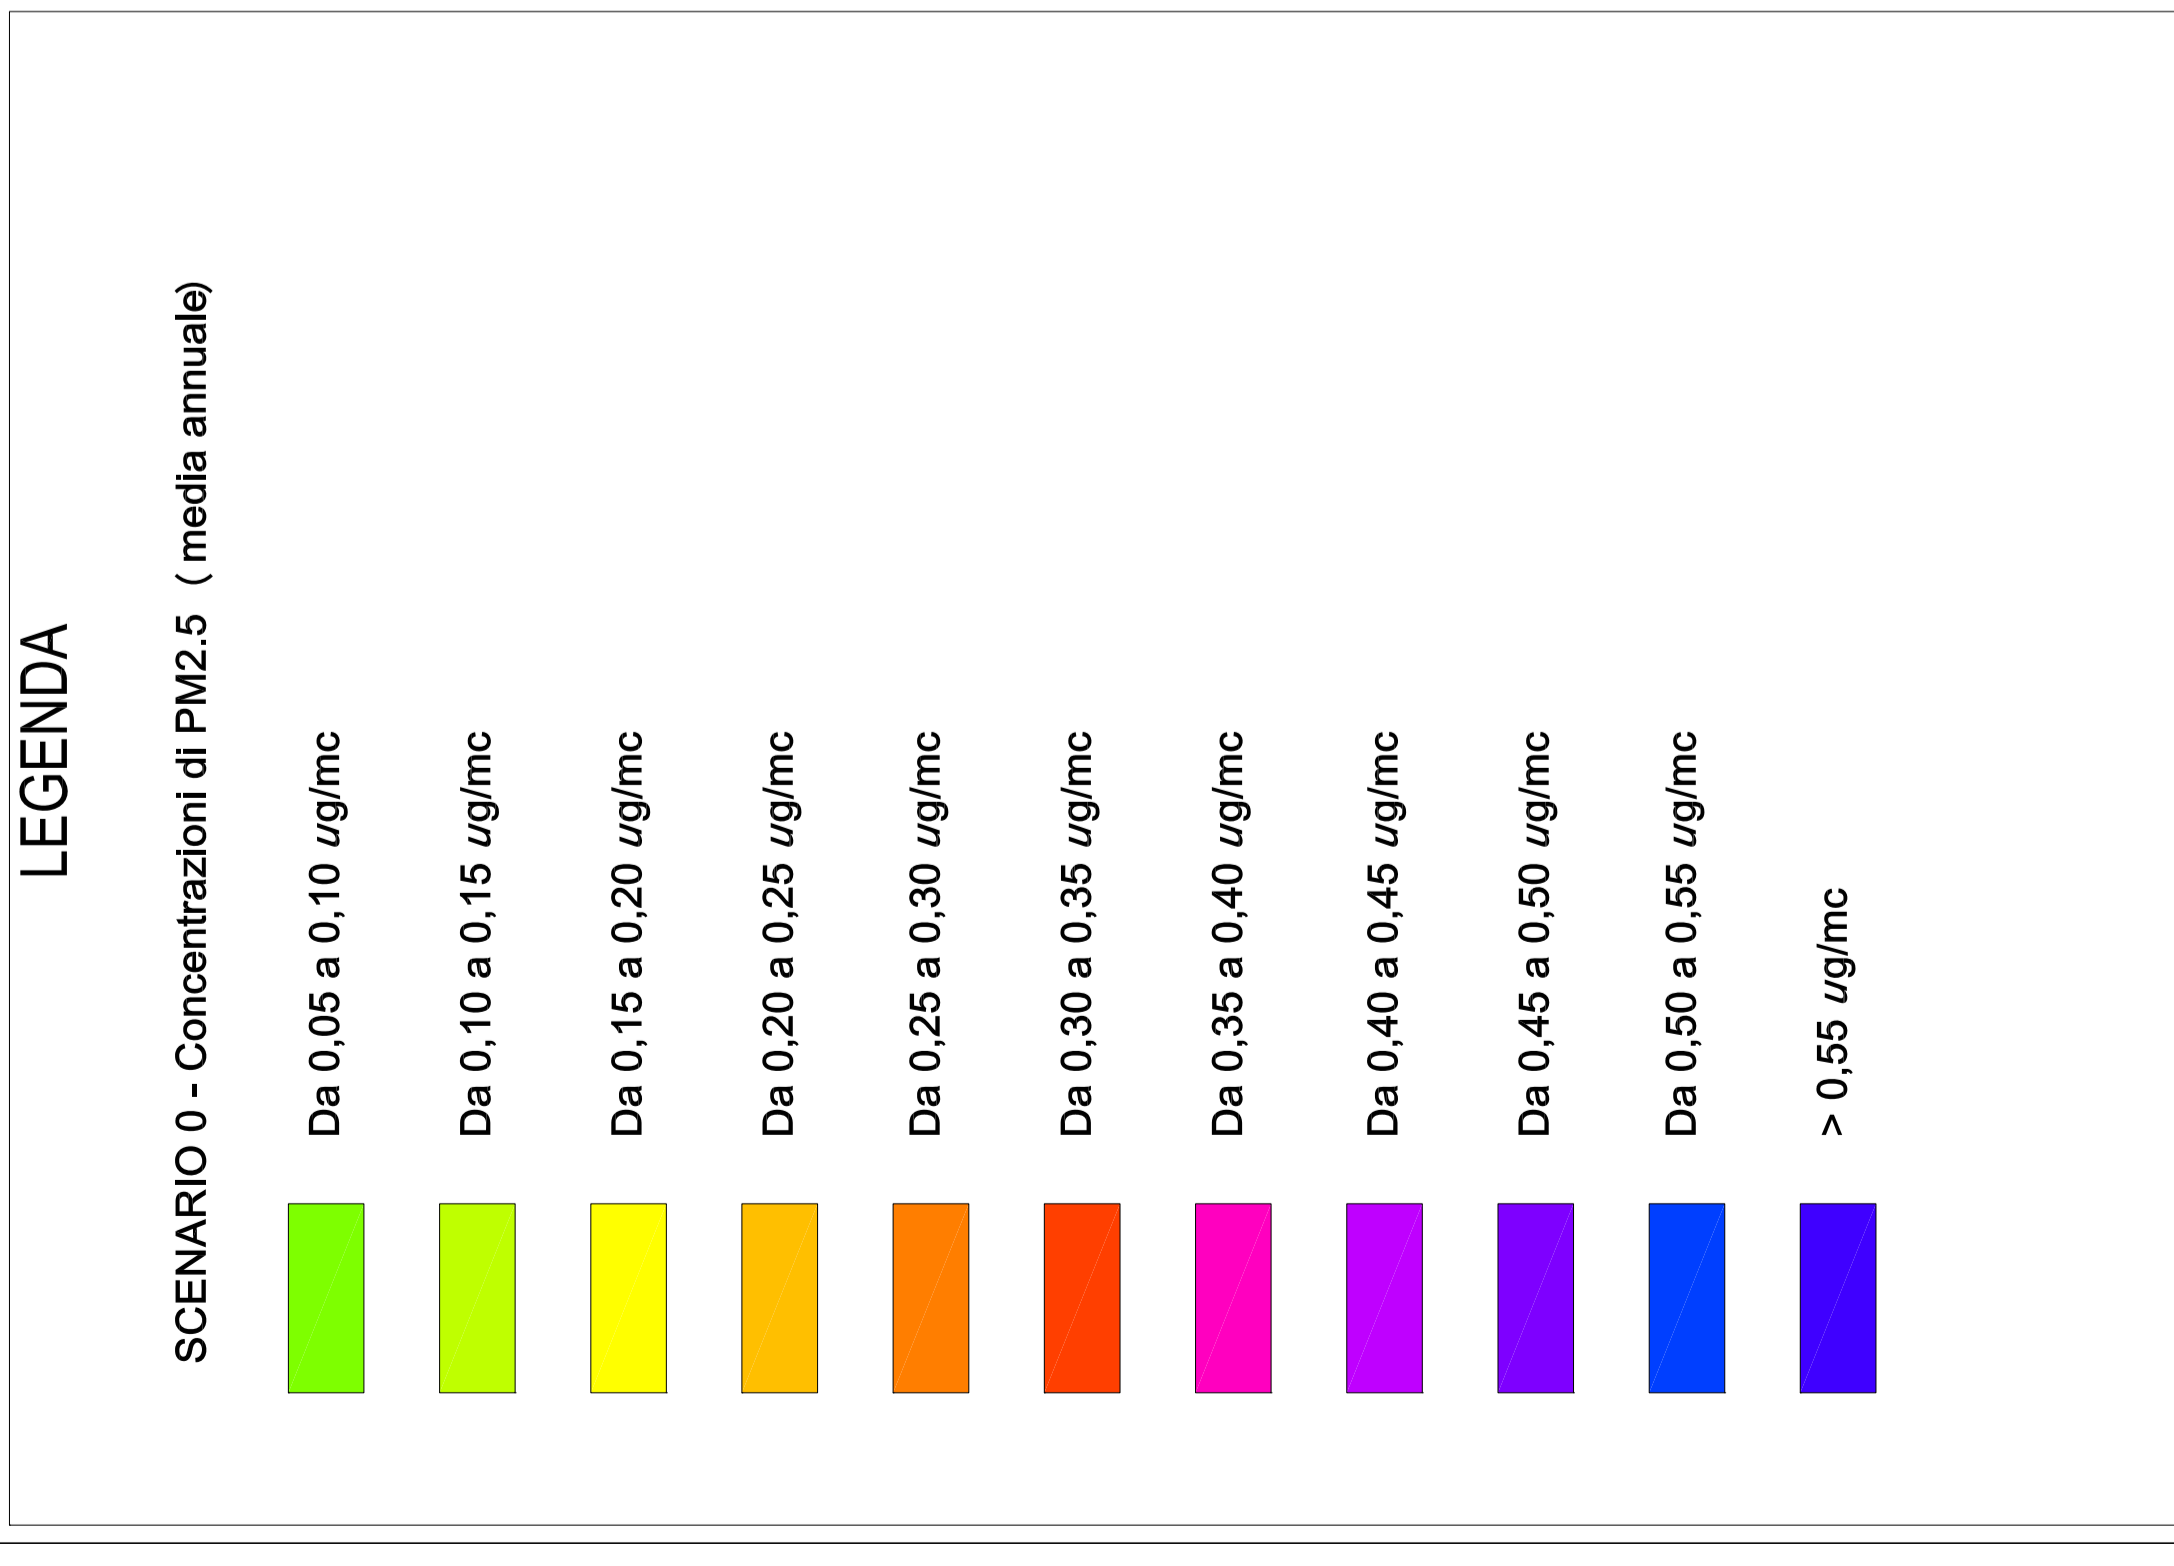

PROG. ELAB.	REV.	SCALA:
08_19		1:5.000