
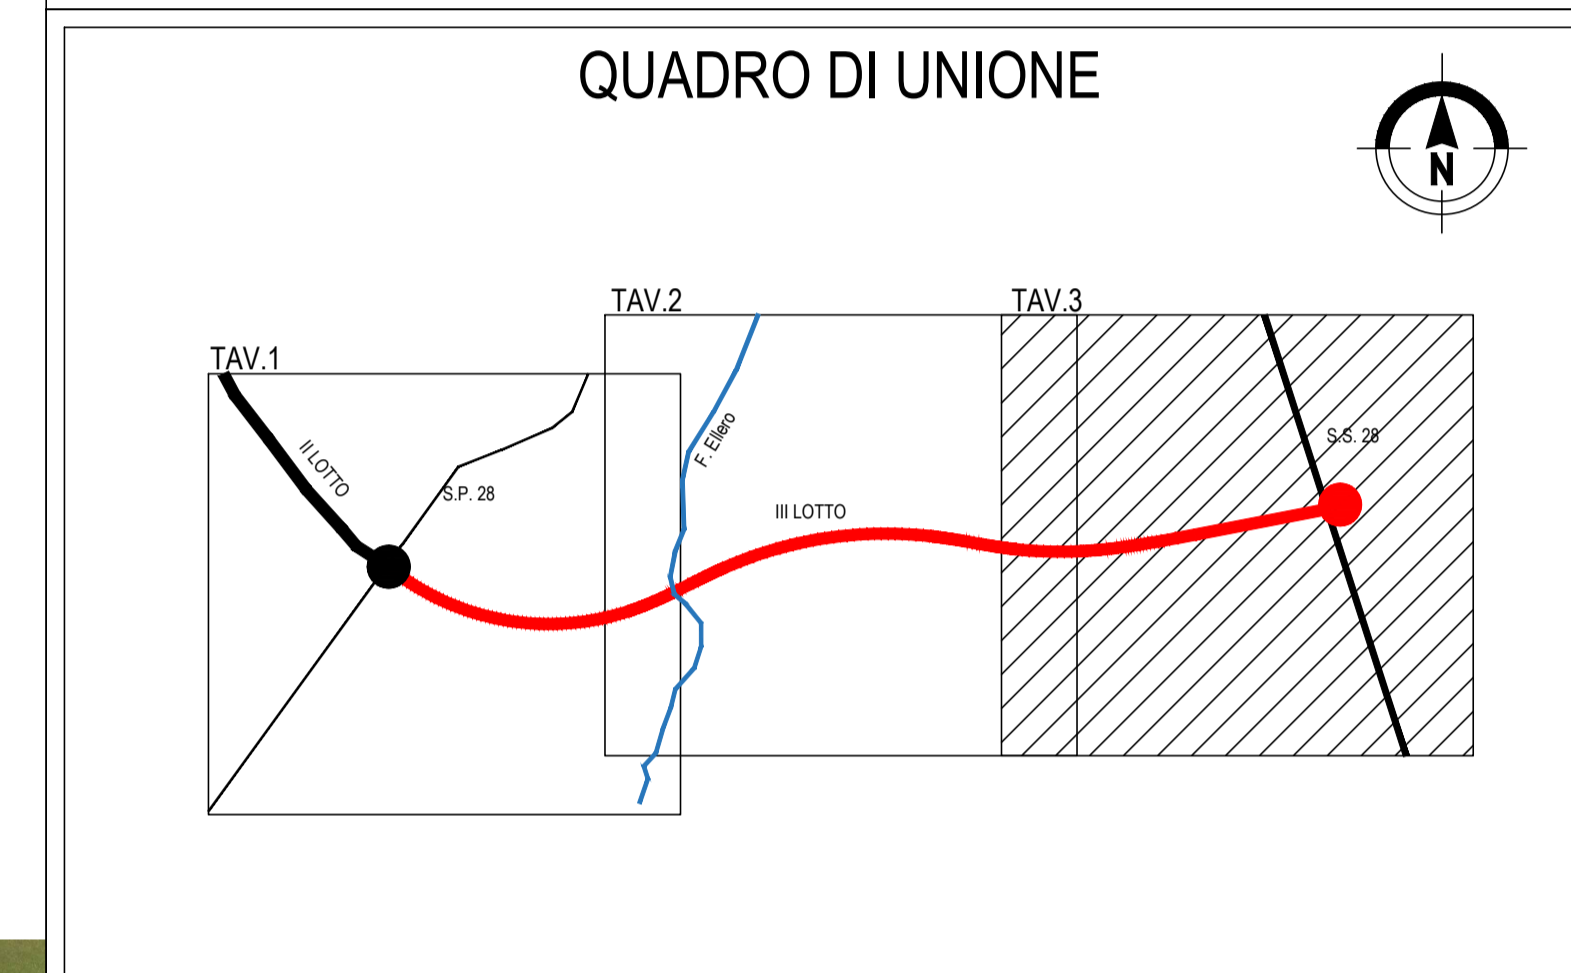


- FIUMI-TORRENTI
- VIABILITA' ESISTENTE

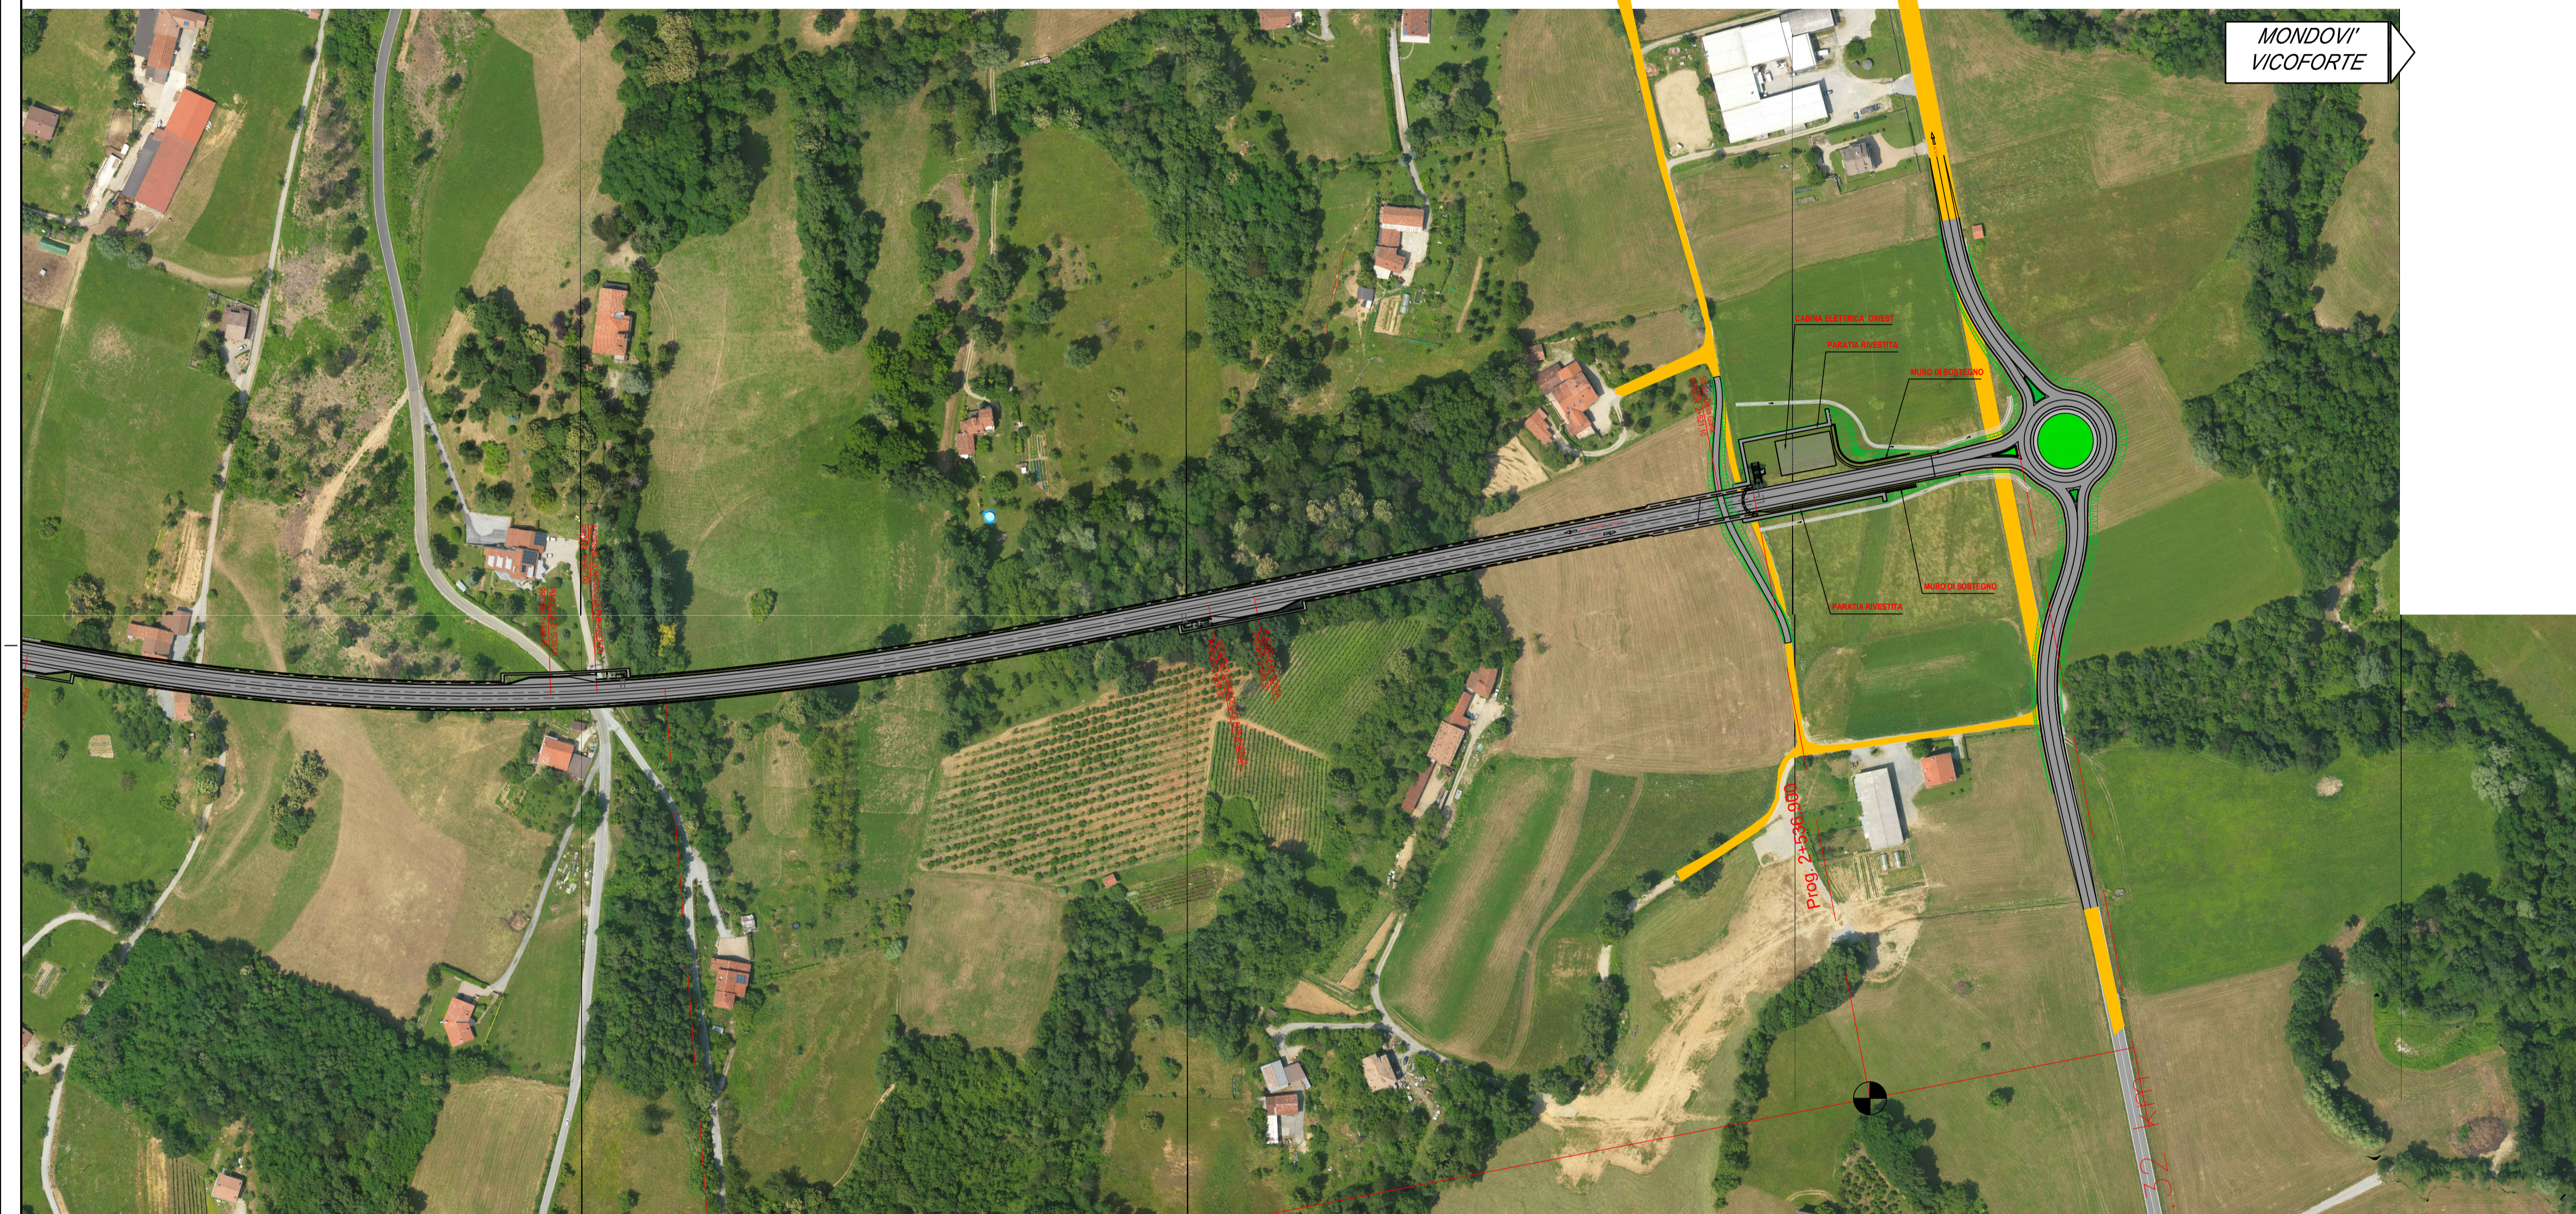

**Direzione Progettazione e Realizzazione Lavori**

Provincia di Cuneo  
S.S. 28 del Colle di Nava  
Lavori di realizzazione della Tangenziale di Mondovì con collegamento alla S.S. 28 Dir - 564 e al casello A6 "Torino-Savona" - III Lotto (Variante di Mondovì)

**PROGETTO DEFINITIVO**

cod. TO08

<b>PROGETTAZIONE:</b> RAGGRUPPAMENTO TEMPORANEO PROGETTISTI	<b>MANDATARIA:</b> 	<b>MANDANTI:</b> 	
<b>IL RESPONSABILE DELL'INTEGRAZIONE DELLE PRESTAZIONI SPECIALISTICHE:</b>  Ing. Andrea Resso - TECHNITAL Ordine Ingegneri Provincia di Verona n. A2413	<b>IL PROGETTISTA:</b> Ing. Carlo Vittorio Matildi Bologna n. A0457		<b>GRUPPO DI PROGETTAZIONE:</b> COORDINAMENTO PROGETTAZIONE E PROGETTAZIONE STRADALE: Ing. Carlo Vittorio Matildi - MATILDI + PARTNERS Ordine Ingegneri Provincia di Bologna n. 6457/A
<b>IL GEOLOGO:</b> Geol. Emanuele Fresia - TECHNITAL Ordine Geologi Veneto n. A501	<b>COORDINAMENTO PROGETTAZIONE E PROGETTAZIONE STRADALE:</b> Ing. Corrado Pesca - TECHNITAL Ordine Ingegneri Provincia di Verona n. A3381		<b>COORDINATORE STUDIO DI IMPATTO AMBIENTALE:</b> Ing. Edoardo Piccoli - TECHNITAL Ordine Ingegneri Provincia di Verona n. A4550
<b>IL COORDINATORE PER LA SICUREZZA IN FASE DI PROGETTAZIONE:</b> Ing. Paolo Barrasso - MATILDI + PARTNERS Ordine Ingegneri Provincia di Bologna n. A0513	<b>OPERE D'ARTE MAGGIORI GALLERIA:</b> Ing. Corrado Pesca - TECHNITAL Ordine Ingegneri Provincia di Verona n. A1994		<b>OPERE D'ARTE MAGGIORI PONTI E MINORI:</b> Ing. Stefano Isani - MATILDI + PARTNERS Ordine Ingegneri Provincia di Bologna n. A4550
<b>VISTO: IL RESP. DEL PROCEDIMENTO:</b> Ing. Giuseppe Danilo Molgeri	<b>GEOTECNICA:</b> Ing. Alessandro Rizzo - TECHNITAL Ordine Ingegneri Provincia di Milano n. A19598		<b>IDROLOGIA ED IDRAULICA:</b> Ing. Simone Venturini - TECHNITAL Ordine Ingegneri Provincia di Verona n. A2515
<b>PROTOCOLLO:</b>	<b>DATA:</b>		

**09 - PROGETTO STRADALE**

Planimetria di progetto su fotomosaic o - Tav.3/3

CODICE PROGETTO DPT000008D16	NOME FILE 09.02_P01_PS00_TRA_PO03_B	PROGR. ELAB. 09.02	REV.	SCALA: 1:2000
CODICE ELAB. P01PS00TRAPO03		B		

REV.	DESCRIZIONE	DATA	SOCIETA'	REDATTO	VERIFICATO	APPROVATO
B	ISTRUTTORIA ANAS	maggio 2020	Matildi+Partners	Barrasso	Isani	Matildi
A	EMISSIONE	Maggio 2020	Matildi+Partners	Barrasso	Isani	Matildi