

Profilo longitudinale
Scala 1:1.000

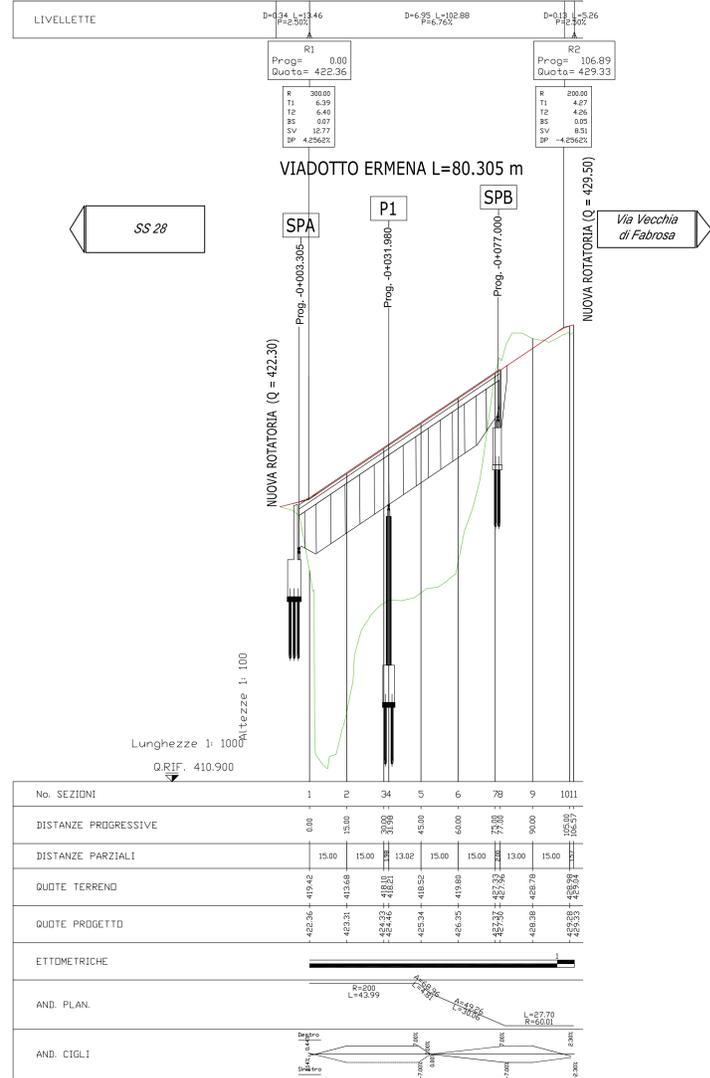


Diagramma di velocità e di visuale libera

Scala X 1:1000.000



LEGENDA DIAGRAMMI

- VERIFICA SODDISFATTA
- VERIFICA NON SODDISFATTA

DIAGRAMMA DELLA VELOCITA'

- Dt DISTANZA DI TRANSIZIONE
- Dr DISTANZA DI RICONOSCIMENTO
- ΔV DELTA VELOCITA'

DIAGRAMMA DELLE VISUALI LIBERE

- Da_dx [m] DISTANZA DI VISIBILITA' PER L'ARRESTO CORSIA DESTRA
- Dva_edx [m] DISTANZA DI VISUALE LIBERA PER L'ARRESTO CORSIA DESTRA
- Da_sx [m] DISTANZA DI VISIBILITA' PER L'ARRESTO CORSIA SINISTRA
- Dva_esx [m] DISTANZA DI VISUALE LIBERA PER L'ARRESTO CORSIA SINISTRA
- Ds_dx [m] DISTANZA DI VISIBILITA' PER IL SDRPASSO CORSIA DESTRA
- Dvs_dx [m] DISTANZA DI VISUALE LIBERA PER IL SDRPASSO CORSIA DESTRA
- Ds_sx [m] DISTANZA DI VISIBILITA' PER IL SDRPASSO CORSIA SINISTRA
- Dvs_sx [m] DISTANZA DI VISUALE LIBERA PER IL SDRPASSO CORSIA SINISTRA

Sanas
GRUPPO FS ITALIANE

Direzione Progettazione e Realizzazione Lavori

Provincia di Cuneo
S.S. 28 del Colle di Nava
Lavori di realizzazione della Tangenziale di Mondovì con collegamento alla S.S. 28 Dir - 564 e al casello A6 "Torino-Savona" - III Lotto (Variante di Mondovì)

PROGETTO DEFINITIVO cod. TO08

PROGETTAZIONE: MANDATARIA: MANDANTI:
RAGGRUPPAMENTO TEMPORANEO PROGETTISTI: **SPERLIVIPAL** **POLITECNICA** **MATILDI-PARTNERS**
SPECIALISTICHE:

IL RESPONSABILE DELL'INTEGRAZIONE DELLE PRESTAZIONI: **SPERLIVIPAL**
SPECIALISTICHE:
Ing. Andrea Basso - TECNITAL
Ordine Ingegneri Provincia di Verona n. 42413

IL GEOLOGO:
Geol. Emanuele Pavesi - TECNITAL
Ordine Geologi Provincia di Verona n. 42514

IL COORDINATORE PER LA SICUREZZA IN FASE DI PROGETTAZIONE:
Ing. Paolo Berrasio - MATILDI - PARTNERS
Ordine Ingegneri Provincia di Verona n. 41884

VISTO: IL RESP. DEL PROCEDIMENTO:
Ing. Giuseppe Danilo Molteni

PROTOCOLLO: DATA:

IL PROGETTISTA:
Ing. Carlo Vittorio Melloni
Allegria - ANAP

GRUPPO DI PROGETTAZIONE:
COORDINAMENTO PROGETTAZIONE E PROGETTAZIONE STRADALE:
Ing. Carlo Vittorio Melloni - MATILDI - PARTNERS
Ordine Ingegneri Provincia di Bologna n. 64574

COORDINAMENTO PROGETTAZIONE E COORDINATORE STUDIO DI IMPATTO AMBIENTALE:
Ing. Edoardo Piccini - TECNITAL
Ordine Ingegneri Provincia di Verona n. 41581

OPERE D'ARTE MAGGIORI GALLERIA:
Ing. Corrado Pavesi - TECNITAL
Ordine Ingegneri Provincia di Verona n. 41884

OPERE D'ARTE MAGGIORI PONTI E MINORI:
Ing. Stefano Basso - MATILDI - PARTNERS
Ordine Ingegneri Provincia di Bologna n. 44550

GEOTECNICA:
Ing. Alessandro Rizzo - TECNITAL
Ordine Ingegneri Provincia di Verona n. 41958

IDROLOGIA ED IDRAULICA:
Ing. Simone Mariani - TECNITAL
Ordine Ingegneri Provincia di Verona n. 42515

09 - PROGETTO STRADALE
09.2 - Asse secondario
Profilo longitudinale-Diagramma di velocità e di visuale libera

CODICE PROGETTO: **09.03_S02_PS00_TRA_FP01_B** PROGR. ELAB. **09.03** REV. **B** SCALA: **1:1000**

NOME FILE: **09.03_S02_PS00_TRA_FP01_B** CODICE ELAB. **S02PS00TRAFP01**

REV.	DESCRIZIONE	DATA	SOCIETA'	REDATTO	VERIFICATO	APPROVATO
D						
C						
B	ISTRUTTORI ANS	10/03/2020	matildipartners	Berrasio	Molteni	Molteni
A	EMISSORE	10/03/2020	matildipartners	Berrasio	Basso	Molteni