



GALLERIA NATURALE - SEZIONE TIPO

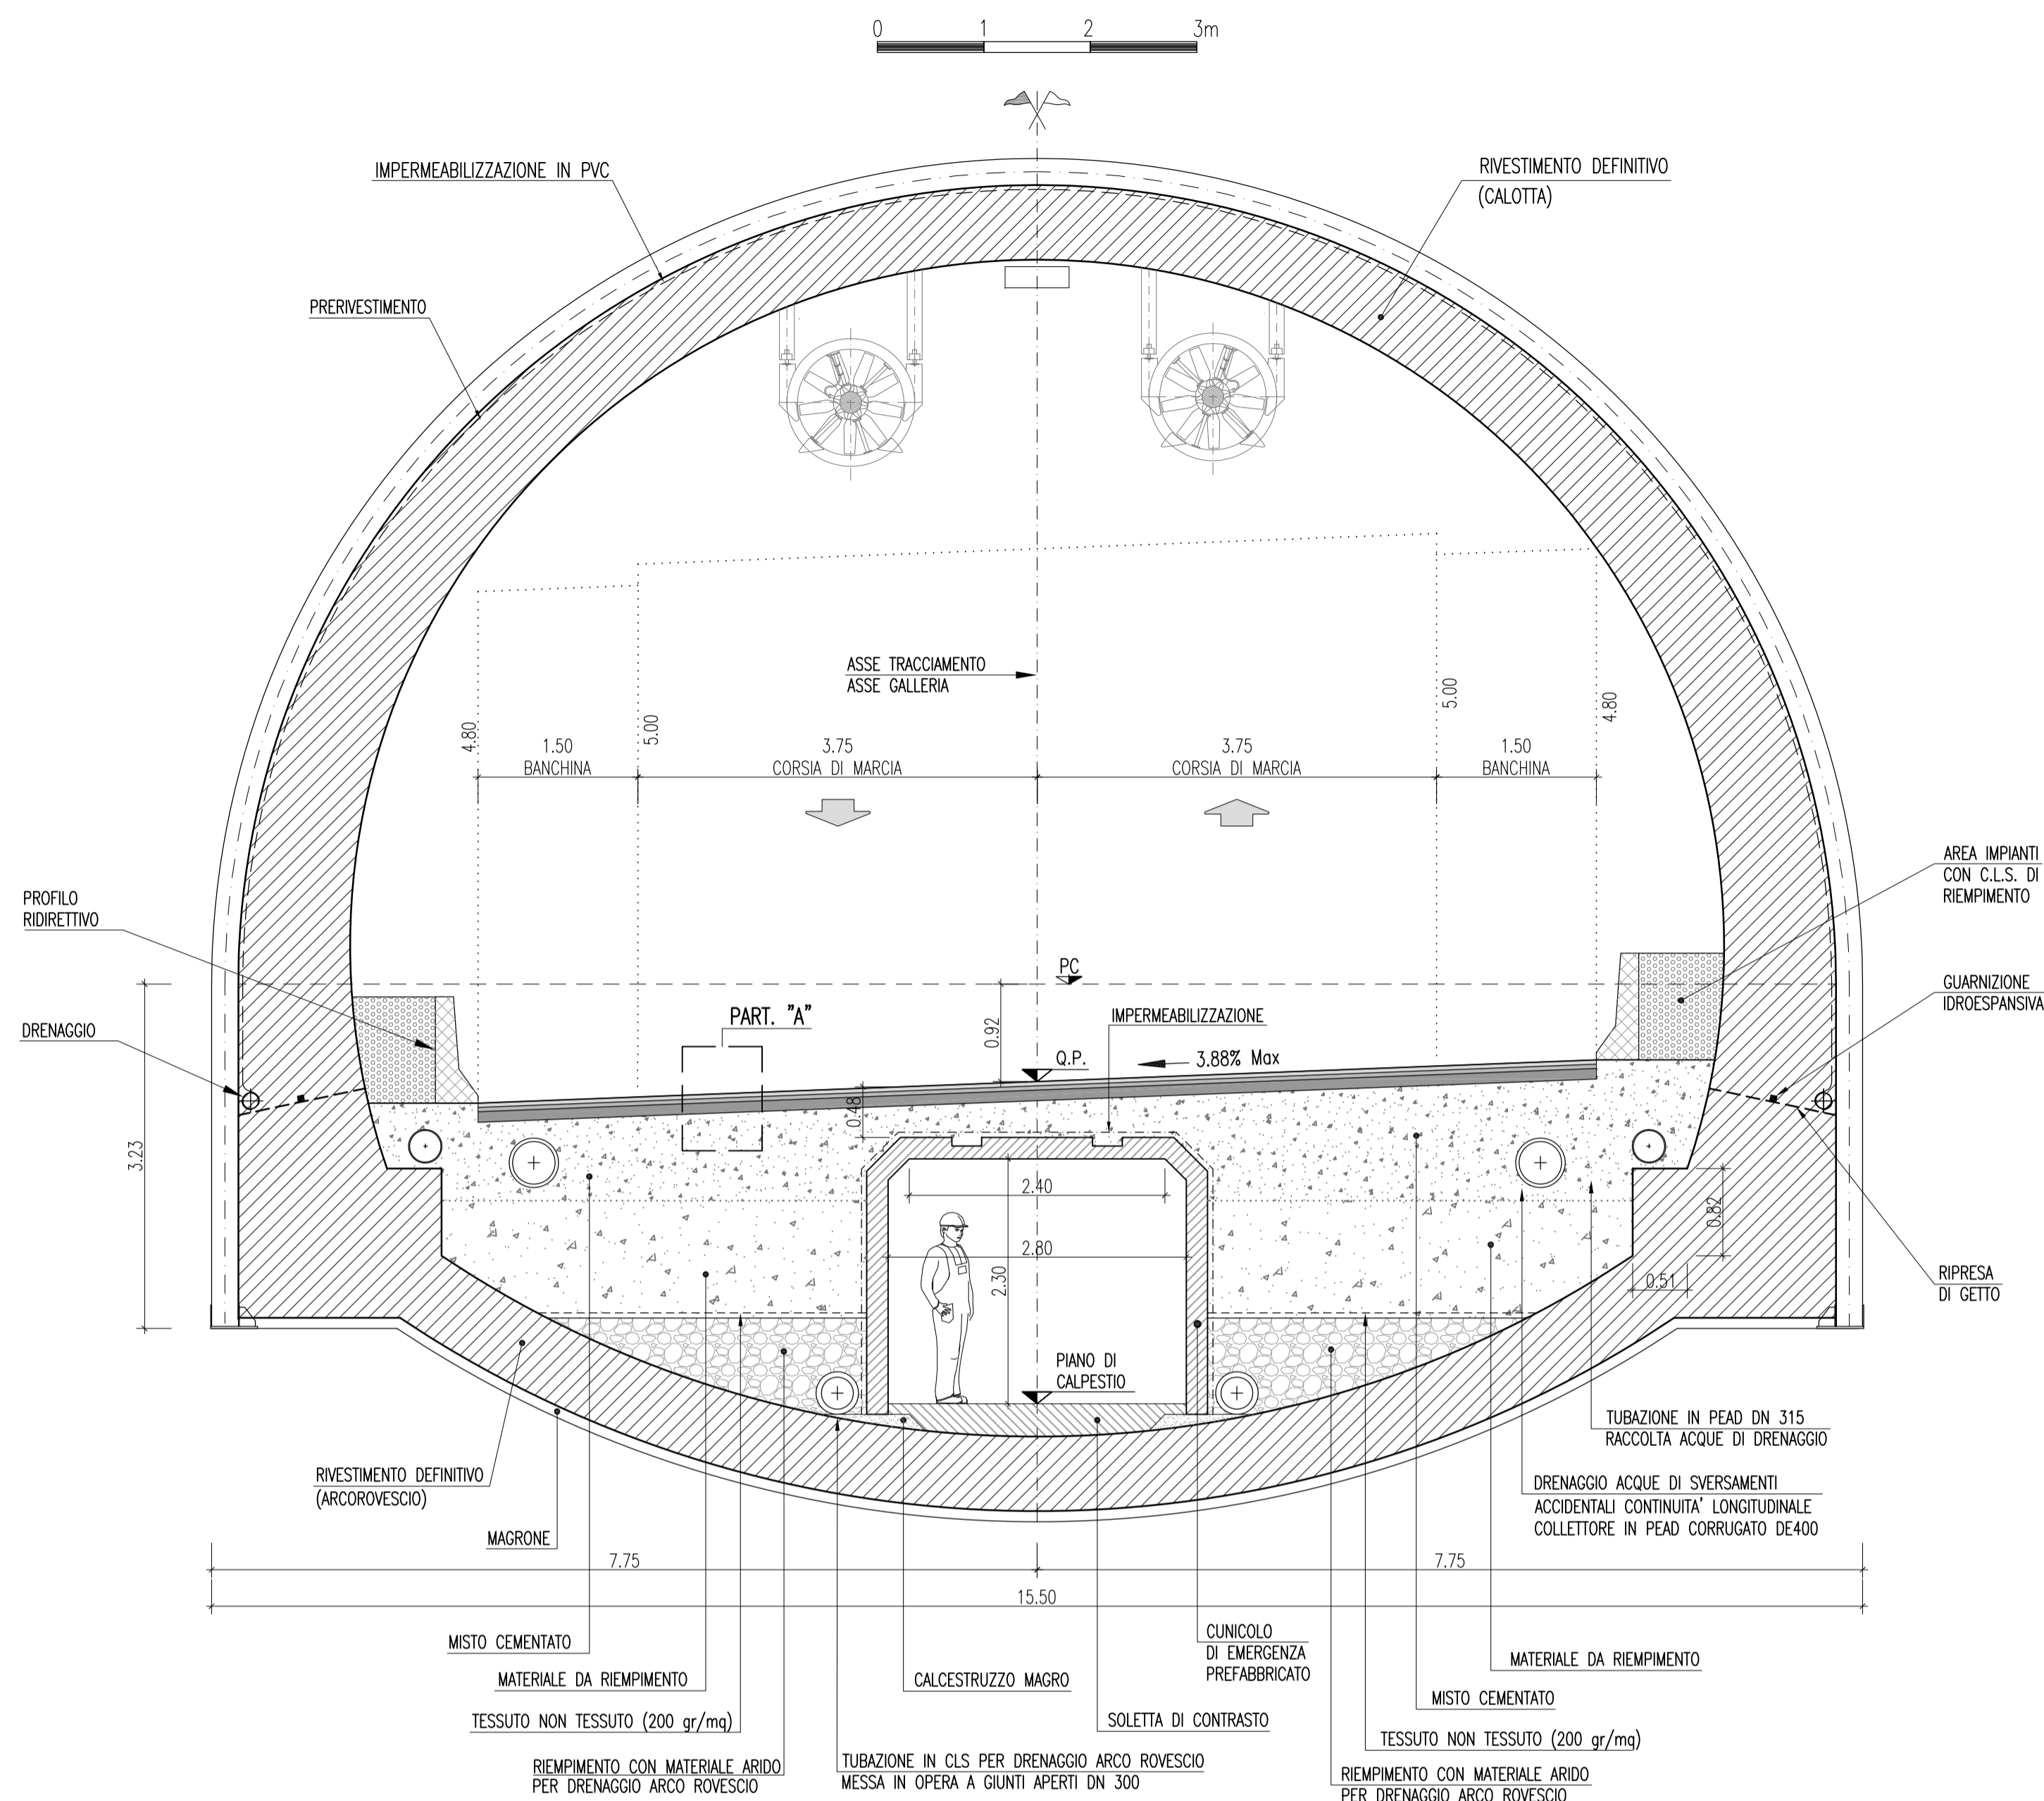

CARATTERISTICHE GEOMETRICHE

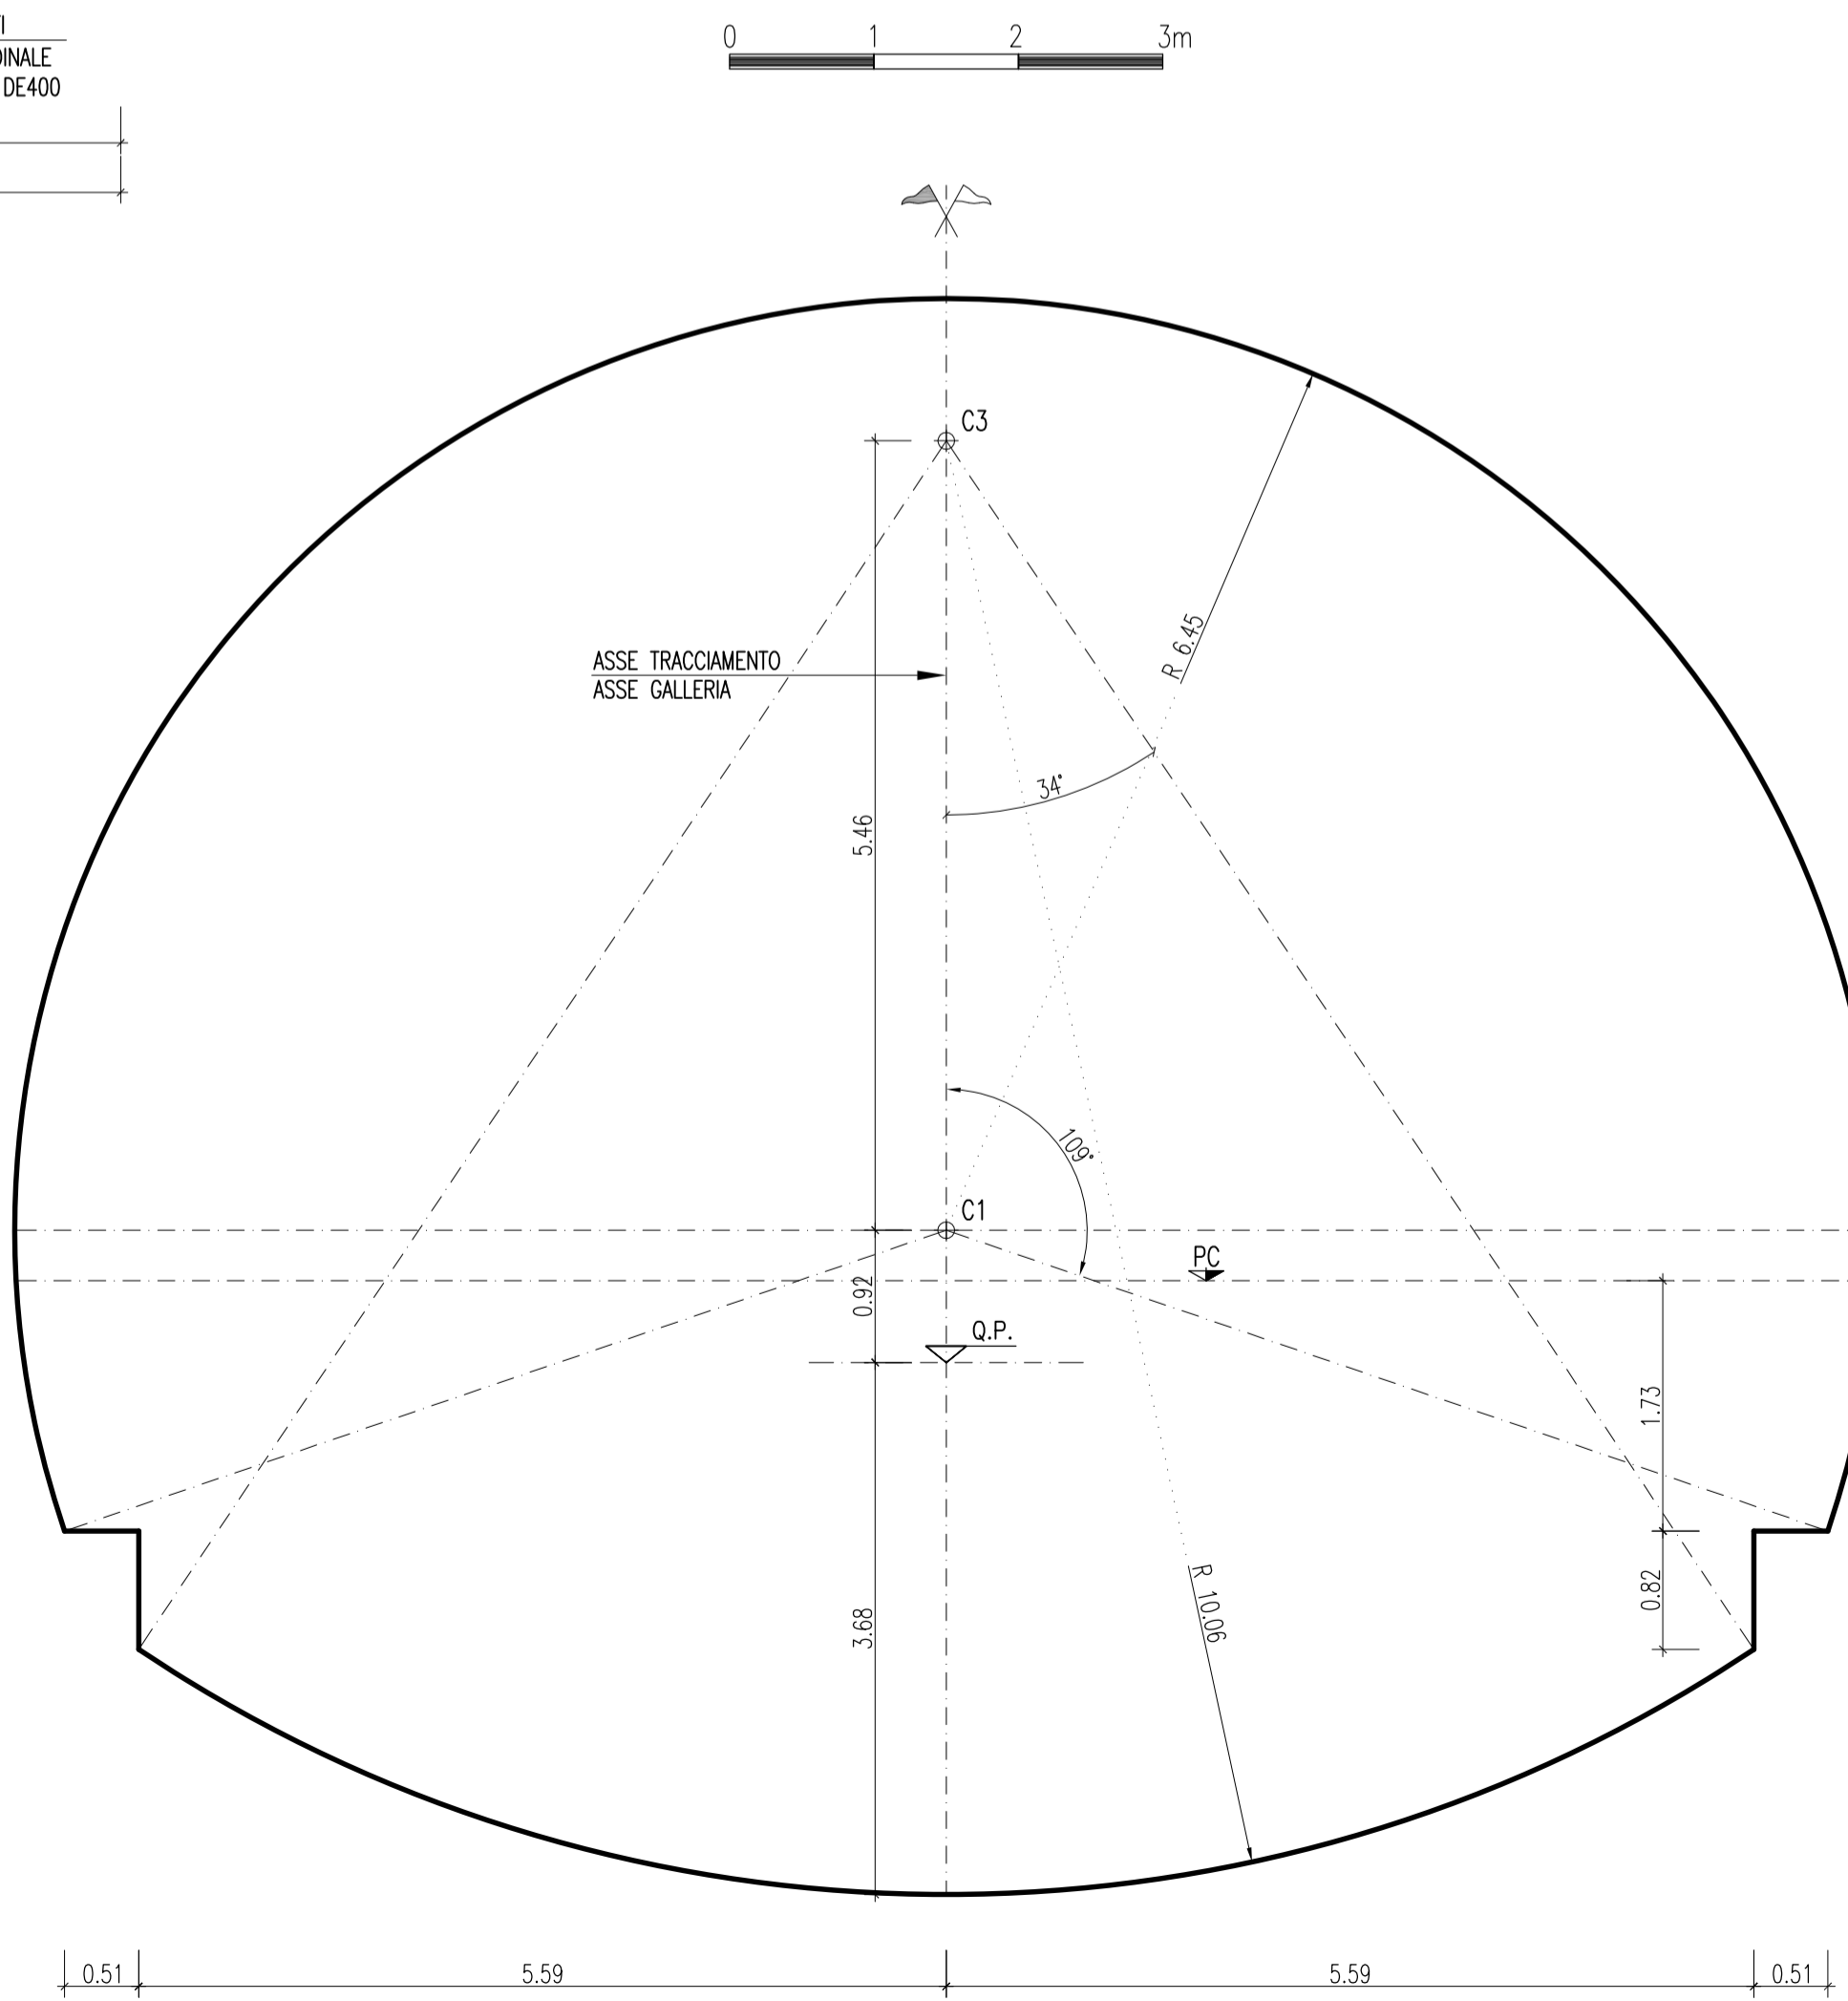

SEZIONE TRASVERSALE - PARTICOLARE "A"

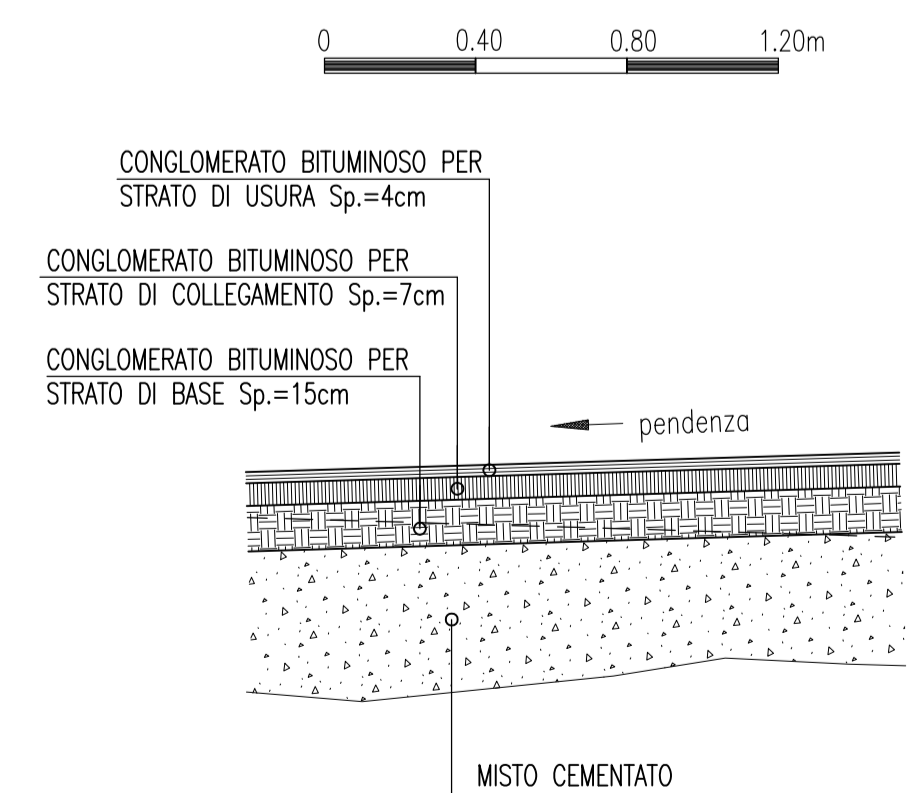


TABELLA MATERIALI

CALCESTRUZZO		CLASSE DI RESISTENZA	C12/15
MAGRONE E CLS DI RIEMPIMENTO	CLASSE DI RESISTENZA	C30/37	
RIVESTIMENTO DEFINITIVO	CLASSE DI CONSISTENZA	S3-S4	
	CLASSE DI ESPOSIZIONE	XC2	
	RAPPORTO q/c	< 0.60	
	DIAMETRO MASSIMO DEGLI AGGREGATI	32mm	
COPRIFERRO		5cm	
SPRITZ BETON	CLASSE DI RESISTENZA	C25/30	
ACCIAIO ARMATURE	ACCIAIO IN BARRE TIPO	B450C	
	RETE E.S. Ø6 100x100 IN ACCIAIO TIPO	B450C	
ACCIAIO CENTINE/PROFILATI/CALASTRELLI	S275		
ACCIAIO PIASTRE	S275		
ACCIAIO CATENE CENTINE	B450C		
BULLONI PIASTRE UNIONE CENTINE	Classe 8.8		

LEGENDA

PS = PIANO DI SCAVO
PC = PIANO DEI CENTRI
QP = QUOTA PROGETTO

Sanas GRUPPO FS ITALIANE
Direzione Progettazione e Realizzazione Lavori

Provincia di Cuneo
S.S. 28 del Colle di Nava
Lavori di realizzazione della Tangenziale di Mondovì con collegamento alla S.S. 28 Dir - 564 e al casello A6 "Torino-Savona" - III Lotto (Variante di Mondovì)

PROGETTO DEFINITIVO		cod. TO08
PROGETTAZIONE: RAGGRUPPAMENTO TEMPORANEO PROGETTISTI IL RESPONSABILE DELL'INTEGRAZIONE DELLE PRESTAZIONI SPECIALISTICHE: Ing. Andrea Renna - TECHNITAL Ordine Ingegneri Provincia di Verona n. A2413	MANDATARIA: TECHNITAL	MANDANTI: POLITECNICA BUILDING FOR HUMANS MATILDI+PARTNERS
IL GEOLOGO: Geol. Emanuele Fresia - TECHNITAL Ordine Geologi Veneto n. A501	IL PROGETTISTA: Ing. Corrado Pesce - TECHNITAL Ordine Ingegneri Provincia di Verona n. A1984 GRUPPO DI PROGETTAZIONE: COORDINAMENTO PROGETTAZIONE E PROGETTAZIONE STRADALE: Ing. Carlo Vittorio Mastini - MATILDI+PARTNERS Ordine Ingegneri Provincia di Bologna n. 6457/A COORDINAMENTO PROGETTAZIONE E COORDINATORE STUDIO DI IMPATTO AMBIENTALE: Ing. Edonardo Piccoli - TECHNITAL Ordine Ingegneri Provincia di Verona n. A3381 IL COORDINATORE PER LA SICUREZZA IN FASE DI PROGETTAZIONE: Ing. Paolo Barrosso - MATILDI+PARTNERS Ordine Ingegneri Provincia di Bologna n. A9513	
VISTO: IL RESP. DEL PROCEDIMENTO: Ing. Giuseppe Danilo Molgeri	OPERE D'ARTE MAGGIORI GALLERIA: Ing. Corrado Pesce - TECHNITAL OPERE D'ARTE MAGGIORI PONTI E MINORI: Ing. Stefano Ianni - MATILDI+PARTNERS Ordine Ingegneri Provincia di Bologna n. A4550 GEOLOGIA: Ing. Alessandro Rizzo - TECHNITAL Ordine Ingegneri Provincia di Milano n. A19598 IDROLOGIA ED IDRAULICA: Ing. Simone Venturini - TECHNITAL Ordine Ingegneri Provincia di Verona n. A2515	
PROTOCOLLO:	DATA:	

11 - OPERE D'ARTE MAGGIORI: GALLERIA
11.2 - GALLERIA NATURALE
SEZIONE TIPO - ELEMENTI COSTRUTTIVI

CODICE PROGETTO	NOME FILE	PROGR. ELAB.	REV.	SCALA:
DPT000008016	11-09_P00_GN00_STR_ST01_B	11-09		1:50 / 1:20
	CODICE ELAB.			
	P00G0000STRST01			
D				
C				
B	Istruttoria ANAS	Mag. 2020	Technital	Longo S. Piccoli E. Pesce C.
A	EMMISSIONE	Mar. 2020	Technital	Longo S. Piccoli E. Pesce C.
REV.	DESCRIZIONE	DATA	SOCIETA'	REDATTO
				VERIFICATO
				APPROVATO