



IMBOCCO LATO OVEST - Pianta al finito - Scala 1:200

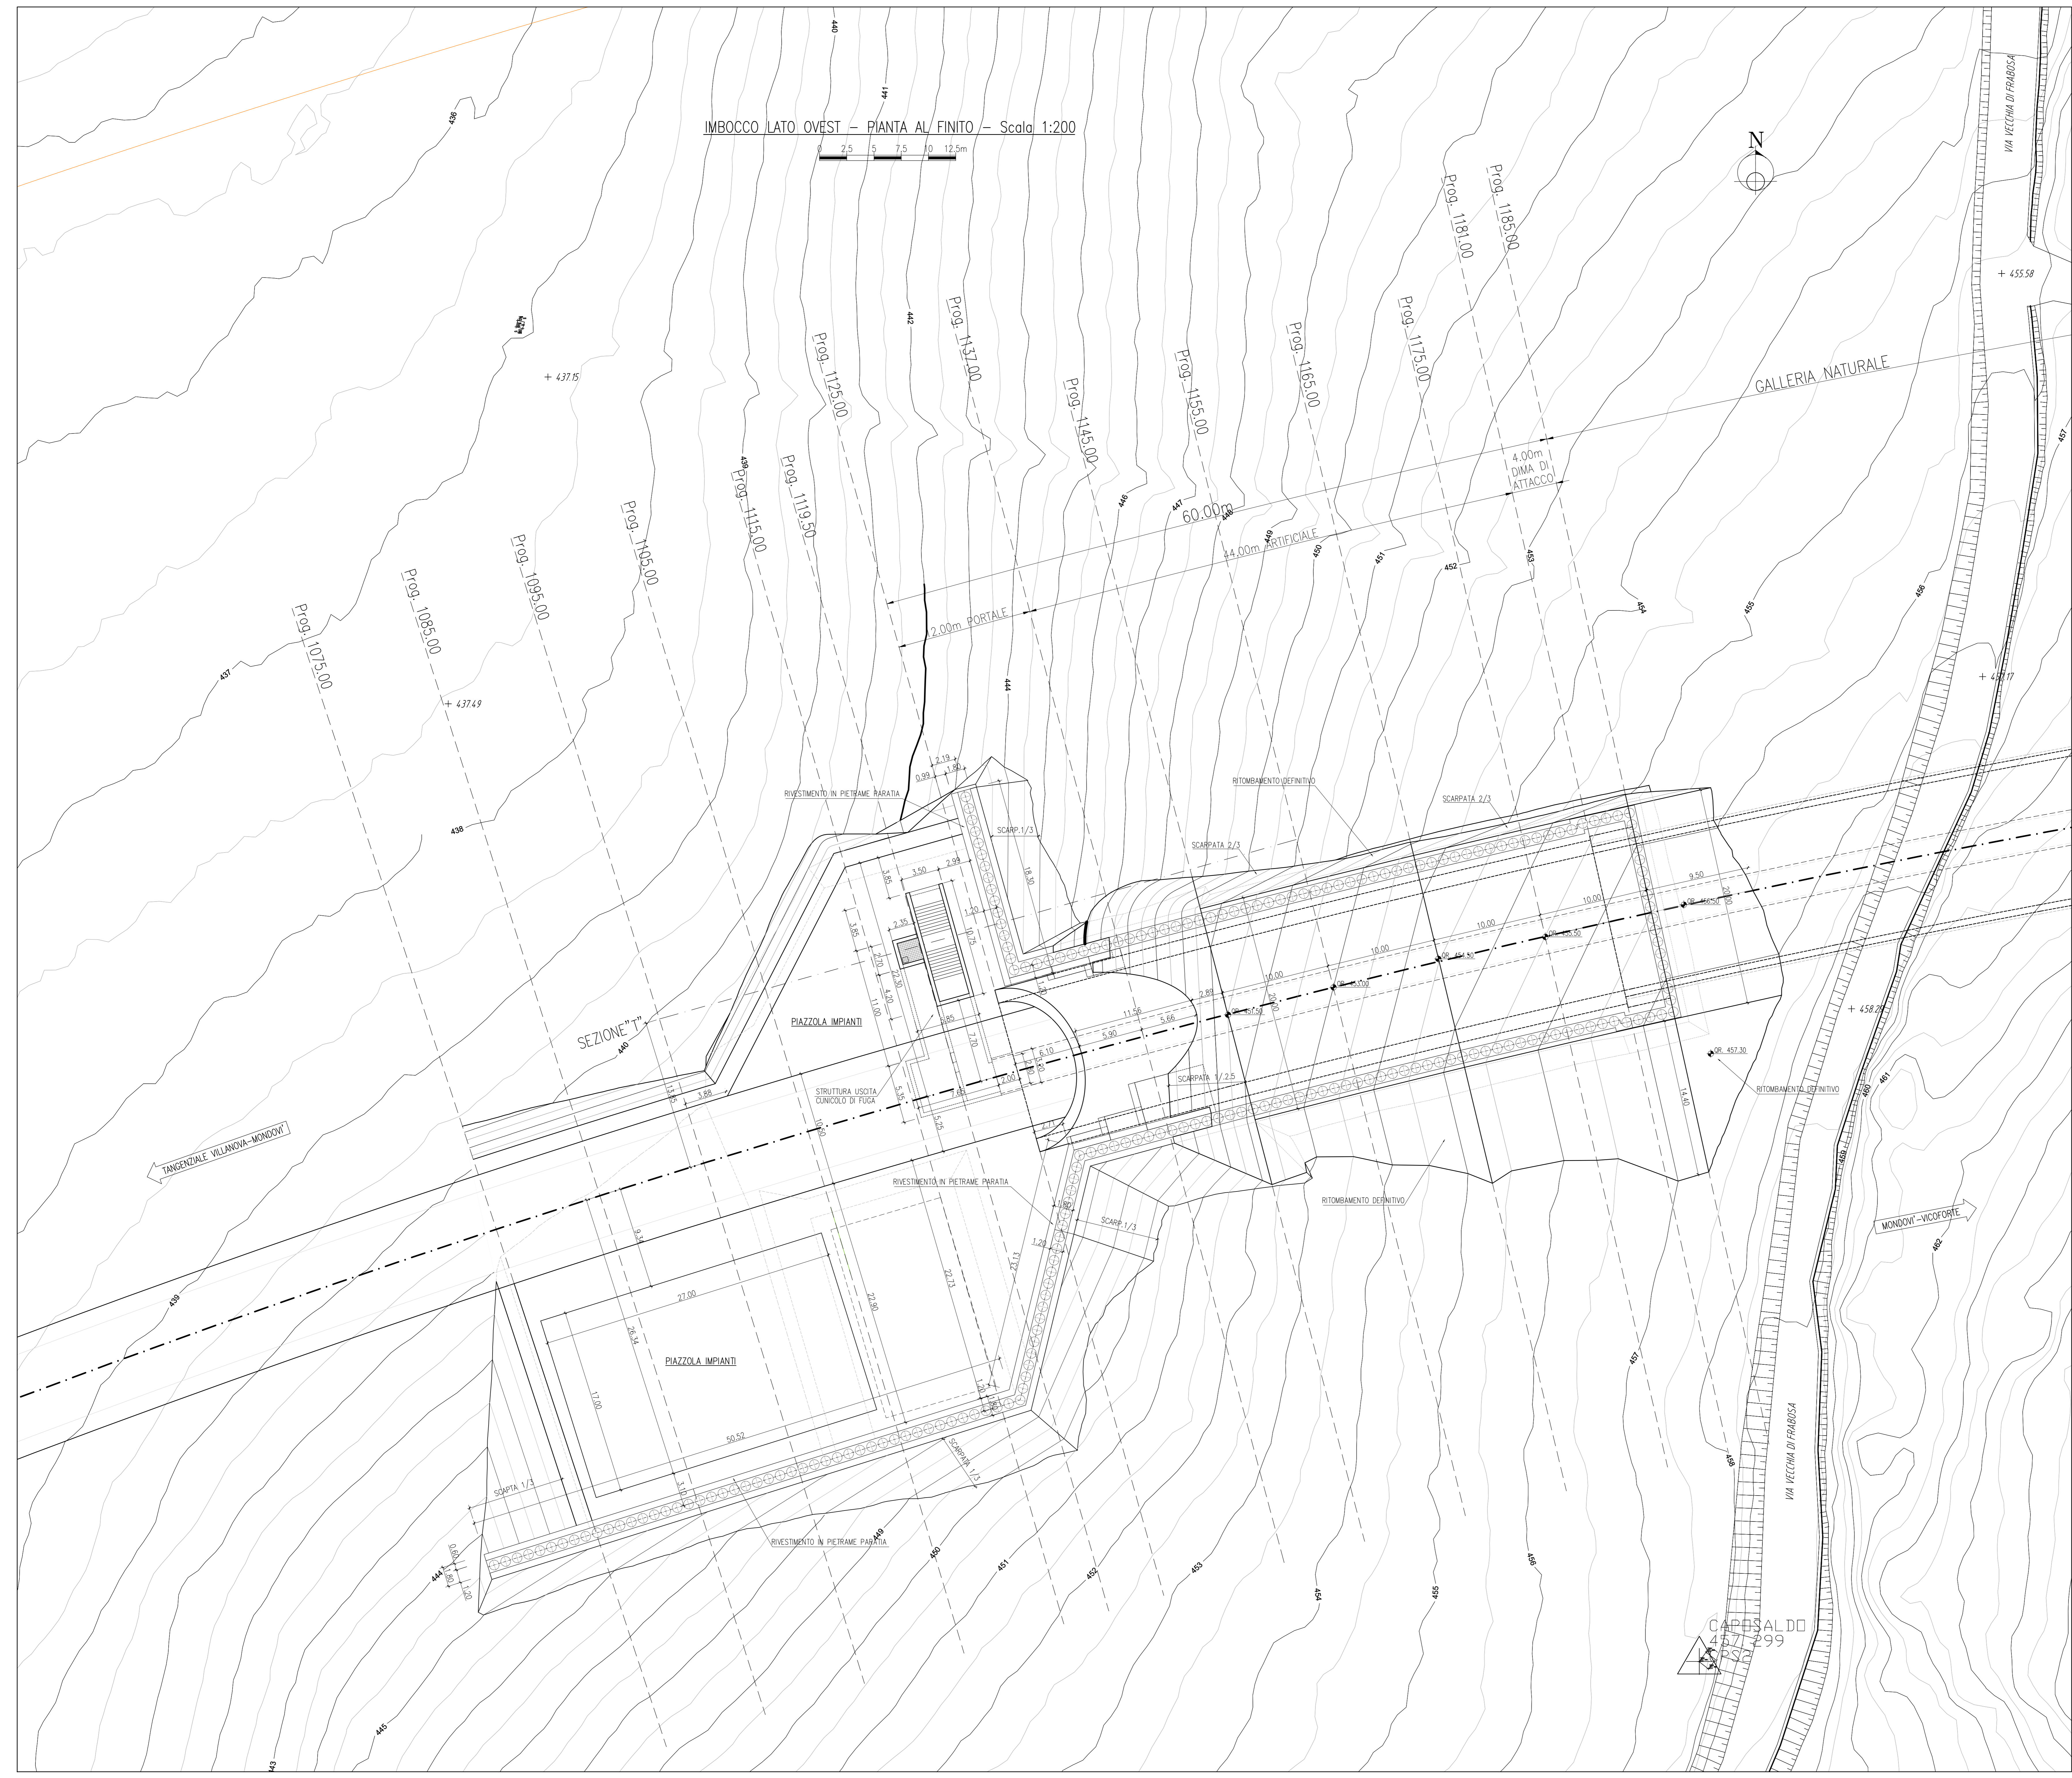

LEGENDA
 QP = QUOTA PROGETTO
 PS = PIANO DI SCAVO
 QR = QUOTA RINTERRO

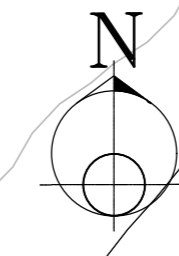

Provincia di Cuneo
 S.S. 28 del Colle di Nava
 Lavori di realizzazione della Tangenziale di Mondovì con collegamento alla S.S. 28 Dir - 564 e al casello A6 "Torino-Savona" - III Lotto (Variante di Mondovì)

PROGETTO DEFINITIVO cod. TO08

PROGETTAZIONE: RAGGRUPPAMENTO TEMPORANEO PROGETTISTI IL RESPONSABILE DELL'INTEGRAZIONE DELLE PRESTAZIONI SPECIALISTICHE: IL GEOLOGICO: IL COORDINATORE PER LA SICUREZZA IN FASE DI PROGETTAZIONE: VISTO: IL RESP. DEL PROCEDIMENTO: PROTOCOLLO:	MANDATARIA: POLITECNICA MATERILDI-PARTNERS	MANDANTE: Ing. Corrado Frasca Ufficio Ingegneri Provincia di Verona n. 41894	IL PROGETTISTA: GRUPPO DI PROGETTAZIONE, COORDINAMENTO PROGETTAZIONE E PROGETTAZIONE STRADALE: Ing. Carlo Vittorio Mattioli - MATILDI - PARTNERS Ufficio Ingegneri Provincia di Bologna n. 64537A COORDINAMENTO PROGETTAZIONE E COORDINATORE STUDIO DI IMPATTO AMBIENTALE: Ing. Edoardo Piccoli - TECHNICAL Ufficio Ingegneri Provincia di Verona n. 43387 OPERE D'ARTE MAGGIORI GALLERIA: Ing. Corrado Frasca - TECHNICAL Ufficio Ingegneri Provincia di Verona n. 41894 OPERE D'ARTE MAGGIORI PONTI E MANDRE: Ing. Simone Venturoli - TECHNICAL Ufficio Ingegneri Provincia di Verona n. 42515
---	--	--	--

11 - OPERE MAGGIORI: GALLERIA
 11.3 - Gallerie artificiali e opere di imbocco
 Imbocco ovest - Pianta al finito

CODICE PROGETTO	NOME FILE	PROGR. ELAB.	REV.	SCALA:
11.09_P00_GA00_STR_PP02_A	11.09_P00_GA00_STR_PP02_A	11.09		1:200
D				
C				
B				
A				
REV.	DESCRIZIONE	DATA	SOCIETA'	REDDATTO
				VERIFICATO APPROVATO