


IMBOCCO LATO EST - PIANTA SCAVI - Scala 1:200

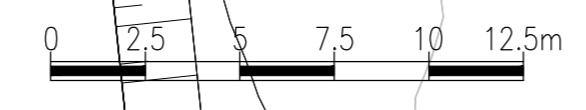

LEGENDA
QP = QUOTA PROGETTO
PS = PIANO DI SCAVO



Provincia di Cuneo
S.S. 28 del Colle di Nava
Lavori di realizzazione della Tangenziale di Mondovì con collegamento alla S.S. 28 Dir - 564 e al casello A6 "Torino-Savona" - III Lotto (Variante di Mondovì)

PROGETTO DEFINITIVO cod. TO08

PROGETTAZIONE: MANDATARIA: MANDANTE:	MANDATARIA: 90	MANDANTE: MATILDI-PARTNERS
TEMPORANEO PROGETTISTI: 90		
IL RESPONSABILE DELL'INTEGRAZIONE DELLE PRESTAZIONI:	IL PROGETTISTA: COORDINAMENTO PROGETTAZIONE E PROGETTAZIONE STRADALE: COORDINAMENTO STUDIO DI IMPATTO AMBIENTALE: COORDINAMENTO PROGETTAZIONE E GEOTECNICA: COORDINATORE PER LA SICUREZZA IN FASE DI PROGETTAZIONE:	
VISTO: IL RESP. DEL PROCEDIMENTO:		

VERICE	COORDINATE VERTICI PARATA			
	EST (m)	NORD (m)	PIANO SCAVO (m) [Q.TESTA PALO]	QUOTA TESTA CORRIDOIO (m)
A	406808.706	4913526.528	458,85	459,65
B	406808.082	4913529.769	458,85	459,65
C	406784.813	4913525.290	460,10	460,90
D	406747.415	4913518.091	462,05	462,85
E	406714.648	4913511.784	464,00	464,80
F	406697.365	4913508.457	467,10	467,90
G	406697.431	4913508.115	467,10	467,90
H	406692.570	4913507.178	468,55	469,35
I	406689.040	4913525.543	468,55	469,35
L	406693.900	4913526.479	467,50	468,30
M	406693.966	4913526.137	467,50	468,30
N	406711.249	4913529.464	464,00	464,80
O	406742.426	4913535.465	462,00	462,80
P	406736.990	4913535.914	462,00	462,80
Q	406781.696	4913564.231	459,60	460,40
R	406780.326	4913571.350	459,60	460,40

11 - OPERE MAGGIORI: GALLERIA
11.3 - Gallerie artificiali e opere di imbocco
Imbocco est - Pianta scavi

CODICE PROGETTO	NOME FILE	PROGR. ELAB.	REV.	SCALA:
010000016	11-16_P00_GA00_STR_PP03_A	11.16		1:200
ELAB.	CODICE ELAB.			
D				
C				
B				
A	EMISSORE	REV. 2020	FORMATO	FOVIA
REV.	DESCRIZIONE	DATA	SOCIETA'	REDATTO
				VERIFICATO
				APPROVATO