



**VASCA PRIMA PIOGGIA**

- LEGENDA**
- 1 Elettropompa per liquami
  - 2 Piede di accoppiamento rapido in Ghisa
  - 3 Colonna di mandata in Polietilene
  - 4 Cartella Pe con contraffangia in acc. Inox
  - 5 Valvola di ritegno a sfera mobile
  - 6 Saracinesca a cuneo gommato
  - 7 Collettore di mandata in Polietilene
  - 8 Manicotto per elettrofusione
  - 9 Tubazione di mandata in Polietilene
  - 10 Tuba guida in Acciaio Inox
  - 11 Catena di estrazione in Acciaio Inox
  - 12 Armadio in Vetroresina per quadro elettrico
  - 13 Chiusino in Ghisa, classe D400, luce Ø 600 mm
  - 14 Griglia in Acciaio zincato con paratoia
  - 15 Condotta in arrivo
  - 16 Chiusino in Ghisa, classe D400, luce 600x600 mm
  - 17 Supporto per Valvole e Tubi
  - 18 Chiusino in Ghisa, classe D400, luce 490x690 mm

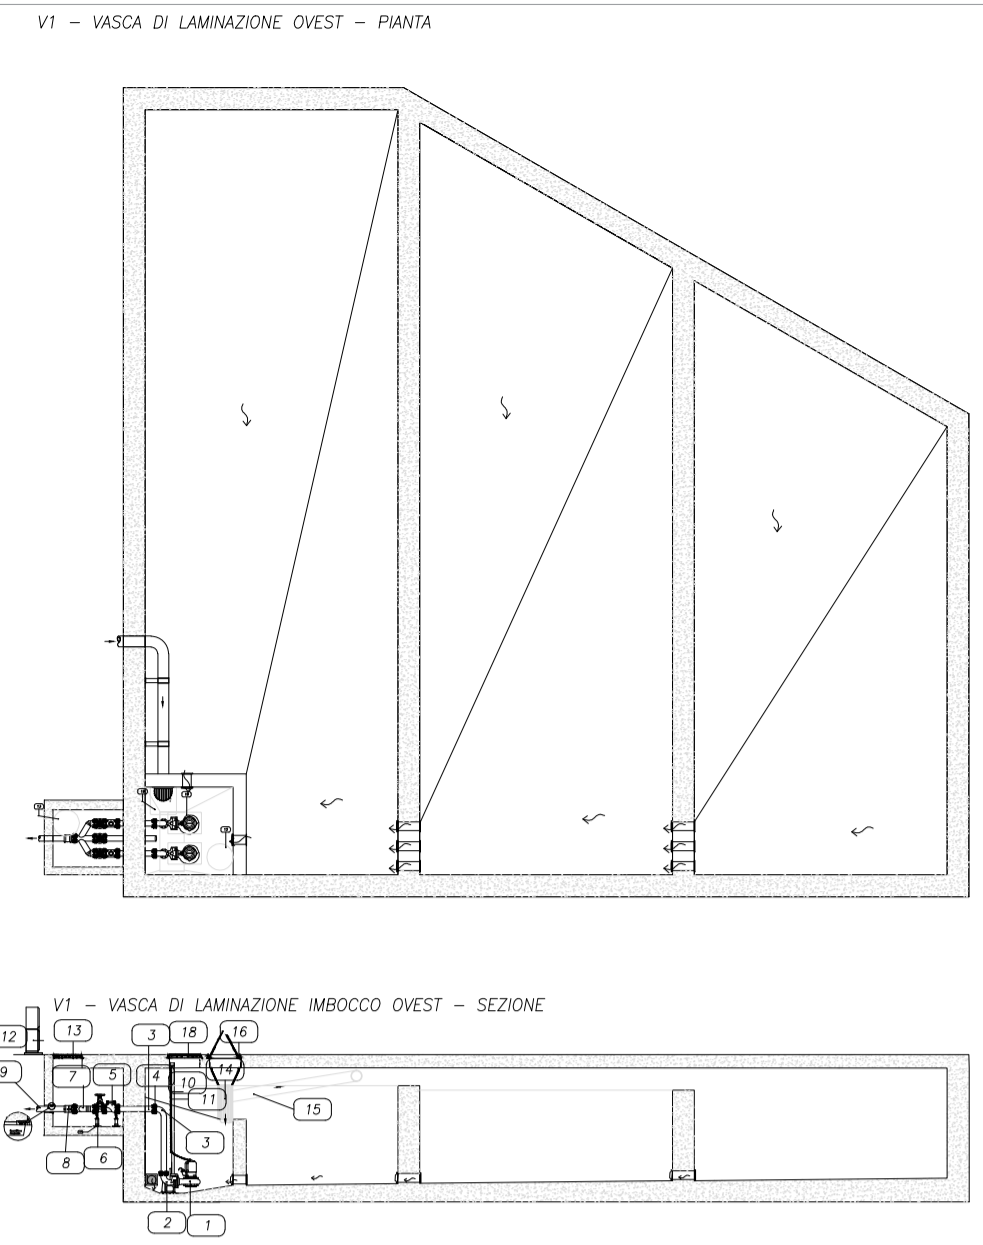


**TIPOLOGICO BARRIERE FONDOASSORBENTE**

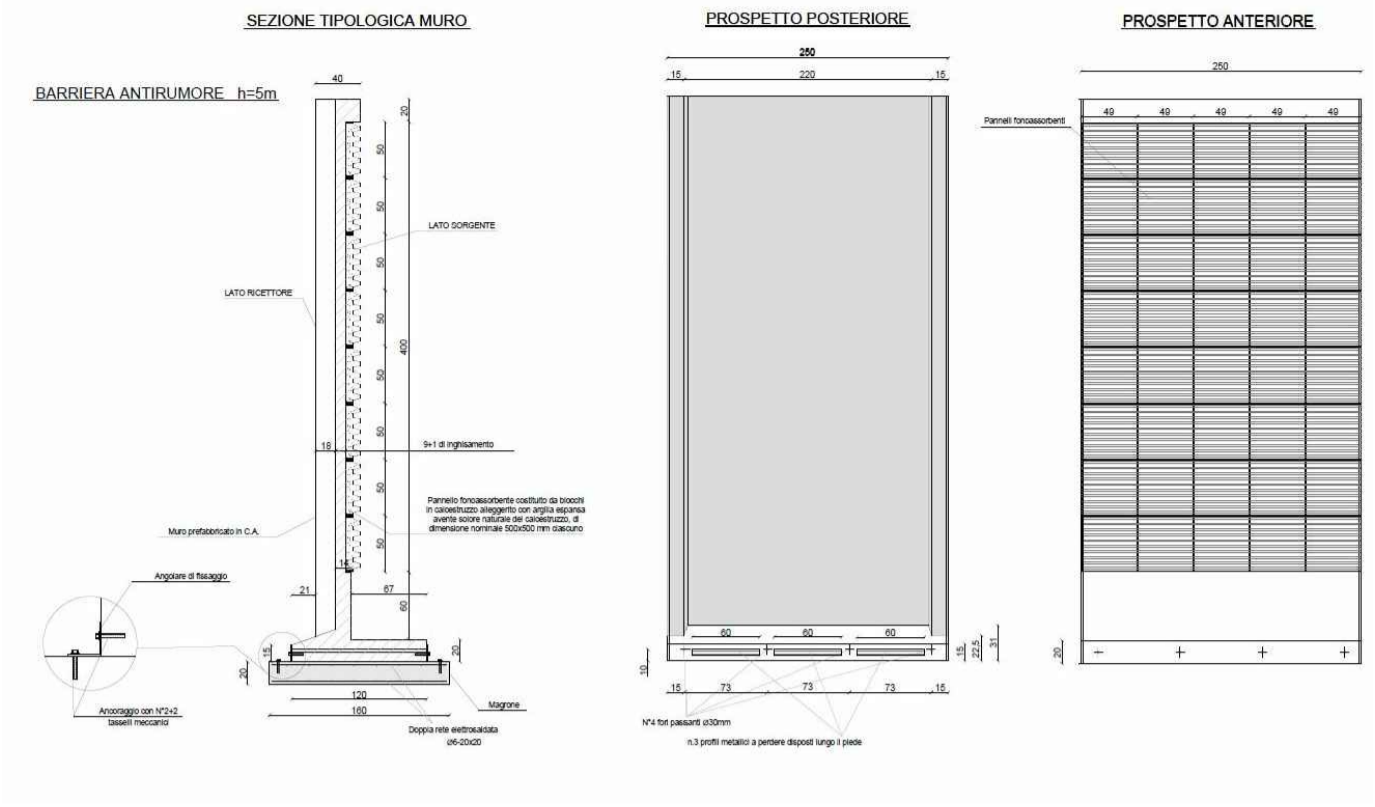

- LEGENDA**
- VIABILITA' DI PROGETTO**
- TRATTI IN RILEVATO
  - TRATTI IN TRINCEA
  - TRATTI IN VIADOTTO
  - TRATTI IN GALLERIA
  - AREE DI CANTIERE BASE E OPERATIVO
  - RECINZIONE DI CANTIERE
  - SEZIONI

**SEZIONE 3 - TRASVERSALE SCAVO E RINTERRO**  
SCALA 1:200

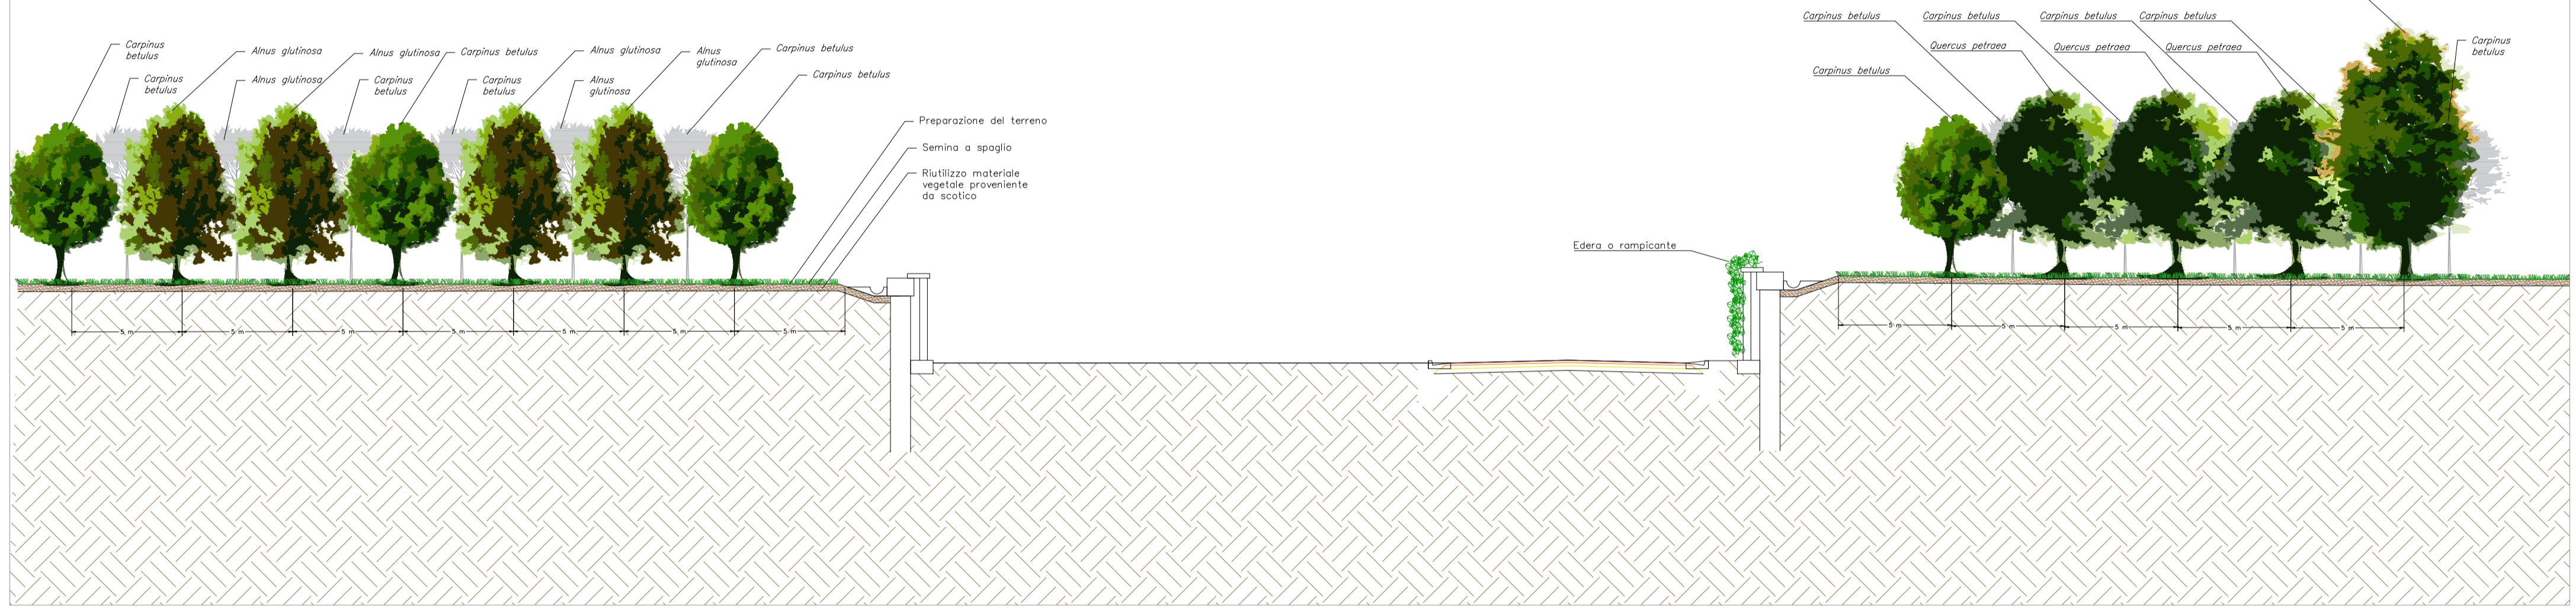

Provincia di Cuneo  
S.S. 28 del Colle di Nava  
Lavori di realizzazione della Tangenziale di Mondovì con collegamento alla S.S. 28 Dir - 564 e al casello A6 "Torino-Savona" - III Lotto (Variante di Mondovì)

**PROGETTO DEFINITIVO** cod. TO08

PROGETTAZIONE: RAGGRUPPAMENTO TEMPORANEO PROGETTISTI IL RESPONSABILE DELL'INTEGRAZIONE DELLE PRESTAZIONI SPECIALISTICHE: Ing. Andrea Rizzo - TECHNITAL Ordine Ingegneri Provincia di Verona n. A2413	MANDATARIA: POLITECNICA BUILDING FOR HUMANIS MATILDI+PARTNERS	MANDANTI: Ing. Edoardo Piccoli Ordine Ingegneri Provincia di Verona n. A3381
IL GEOLOGO: Geol. Emanuele Fresco - TECHNITAL Ordine Geologi Veneto n. AS07	IL COORDINATORE PER LA SICUREZZA IN FASE DI PROGETTAZIONE: Ing. Paolo Barozzo - MATILDI+PARTNERS Ordine Ingegneri Provincia di Bologna n. A8513	IL PROGETTISTA: GRUPPO DI PROGETTAZIONE: COORDINAMENTO PROGETTAZIONE E PROGETTAZIONE STRADALE: Ing. Carlo Vittorio Marini - MATILDI+PARTNERS Ordine Ingegneri Provincia di Bologna n. 6457/A COORDINAMENTO PROGETTAZIONE E COORDINATORE STUDIO DI IMPATTO AMBIENTALE: Ing. Edoardo Piccoli - TECHNITAL Ordine Ingegneri Provincia di Verona n. A3381 OPERE D'ARTE MAGGIORI GALLERIA: Ing. Corrado Pasce - TECHNITAL Ordine Ingegneri Provincia di Verona n. A1984 OPERE D'ARTE MAGGIORI FRONTI E MINORI: Ing. Stefano Isari - MATILDI+PARTNERS Ordine Ingegneri Provincia di Bologna n. A4550 GEGEOTECNICA: Ing. Alessandro Rizzo - TECHNITAL Ordine Ingegneri Provincia di Milano n. A19598 IDROLOGIA ED IDRAULICA: Ing. Simone Venturini - TECHNITAL Ordine Ingegneri Provincia di Verona n. A2515
VISTO: IL RESP. DEL PROCEDIMENTO: Ing. Giuseppe Danilo Magari	PROTOCOLLO:	DATA:

**13 - INTERVENTI DI INSERIMENTO PAESAGGISTICO ED AMBIENTALE**  
Sezioni e dettagli interventi di inserimento paesaggistico ed ambientale

CODICE PROGETTO DPT00000016	NOME FILE 13.06_P00_IA00_AMB_DC01_C	PROGR. ELAB. 13.06	REV. C	SCALA: Varie
CODICE ELAB. P00IA00AMBDC01				
D				
C	ISTRUTTORIA ANAS	Dic. 2020	Tecnico	Ampezzo Fiscat Rizzo
B	ISTRUTTORIA ANAS	Mag. 2020	Tecnico	Ampezzo Fiscat Rizzo
A	EMMISSIONE	Mar. 2020	Tecnico	Ampezzo Fiscat Rizzo
REV.	DESCRIZIONE	DATA	SOCIETA'	REDATTO VERIFICATO APPROVATO