


LEGENDA ESPROPRIAZIONI

-  LIMITE DI ESPROPRIO DEFINITIVO
-  LIMITE DI SUPERFICIE PER ASSERVIMENTO/CONVENZIONE
-  LIMITE DI OCCUPAZIONE TEMPORANEA CANTIERE BASE E OPERATIVI
-  LIMITE DI OCCUPAZIONE TEMPORANEA PREORDINATA ALL'ESPROPRIO
-  CONFINE DI FOGLIO CATASTALE
-  FASCIA DI RISPETTO STRADALE

QUADRO DI UNIONE

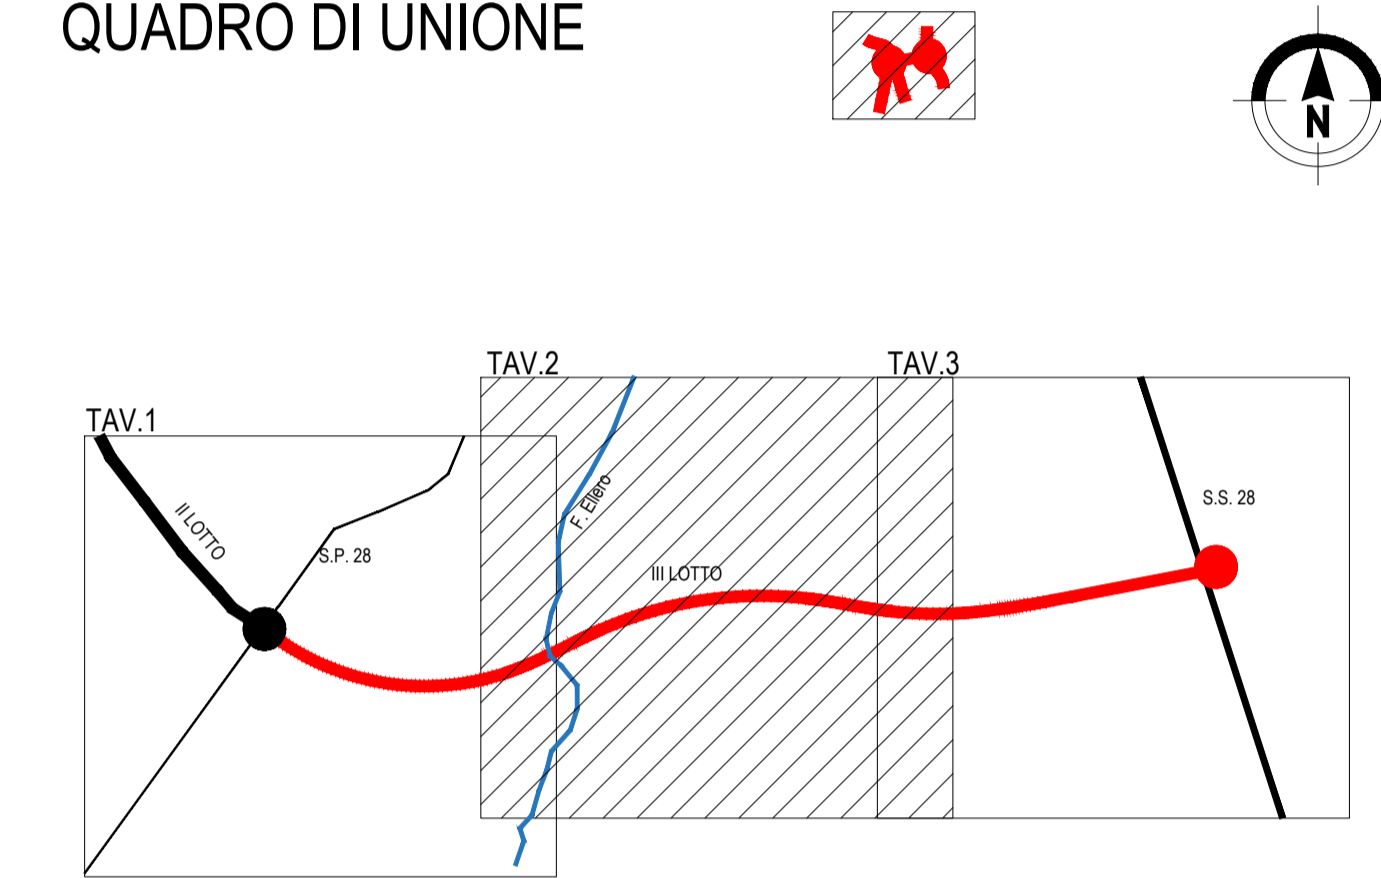

Direzione Progettazione e Realizzazione Lavori

Provincia di Cuneo
S.S. 28 della Colle di Nava
Lavori di realizzazione della Tangenziale di Mondovì con collegamento alla S.S. 28 Dir - 564 e al casello A6 "Torino-Savona" - III Lotto (Variante di Mondovì)

PROGETTO DEFINITIVO

COD. T008

PROGETTAZIONE: RAGGRUPPAMENTO TEMPORANEO PROGETTISTI IL RESPONSABILE DELL'INTEGRAZIONE DELLE PRESTAZIONI SPECIALISTICHE: <i>Ing. Andrea Ranso - TECHNITAL Ordine Ingegneri Provincia di Verona n. A2413</i>	MANDATARIA: PROFIPITAL	MANDANTI: POLITECNICA BUILDING FOR HUMANS MATILDI+PARTNERS
IL GEOLOGO: <i>Geol. Emanuele Fresia - TECHNITAL Ordine Geologi Veneto n. A301</i>	IL PROGETTISTA: <i>Ing. Andrea Ranso Ordine Ingegneri Provincia di Verona n. A2413</i>	
IL COORDINATORE PER LA SICUREZZA IN FASE DI PROGETTAZIONE: <i>Ing. Paolo Barrosso - MATILDI+PARTNERS Ordine Ingegneri Provincia di Bologna n. A8513</i>	GRUPPO DI PROGETTAZIONE: COORDINAMENTO PROGETTAZIONE E PROGETTAZIONE STRADALE: <i>Ing. Carlo Vittorio Matildi - MATILDI+PARTNERS Ordine Ingegneri Provincia di Bologna n. 6451/A</i> COORDINAMENTO PROGETTAZIONE E COORDINATORE STUDIO DI IMPATTO AMBIENTALE: <i>Ing. Edoardo Piccoli - TECHNITAL Ordine Ingegneri Provincia di Verona n. A3381</i> OPERE D'ARTE MAGGIORI GALLERIA: <i>Ing. Corrado Pesce - TECHNITAL Ordine Ingegneri Provincia di Verona n. A1984</i> OPERE D'ARTE MAGGIORI PONTI E MINORI: <i>Ing. Stefano Isani - MATILDI+PARTNERS Ordine Ingegneri Provincia di Bologna n. A4550</i> GEOTECNICA: <i>Ing. Alessandra Rizzo - TECHNITAL Ordine Ingegneri Provincia di Milano n. A19598</i> IDROLOGIA ED IDRAULICA: <i>Ing. Simone Venturini - TECHNITAL Ordine Ingegneri Provincia di Verona n. A2515</i>	
VISTO: IL RESP. DEL PROCEDIMENTO: <i>Ing. Giuseppe Danilo Molteni</i>		
PROTOCOLLO:	DATA:	

16 - ESPROPRI

Piano particellare di esproprio - Rione Borgato

CODICE PROGETTO DPT00008D16	NOME FILE 16.04_P00_ES00_ESP_PC04_B	PROGR. ELAB. 16.04	REV.	SCALA: 1:2.000
CODICE ELAB. P00ES00ESPPC04		B		

D						
C						
B	REVISIONE A SEGUITO ISTRUTTORIA ANAS	Mag. 2010	Technital	Ampezzan	Piccol	Ranso
A						
REV.	DESCRIZIONE	DATA	SOCIETA'	REDATTO	VERIFICATO	APPROVATO