



ASSE PRINCIPALE - FASE 3 sc 1: 2000

- COSTRUZIONE GALLERIA ARTIFICIALE
- COMPLETAMENTO VIADOTTO FIUME ELLERO-
- SCAVO E REALIZZAZIONE GALLERIA NATURALE

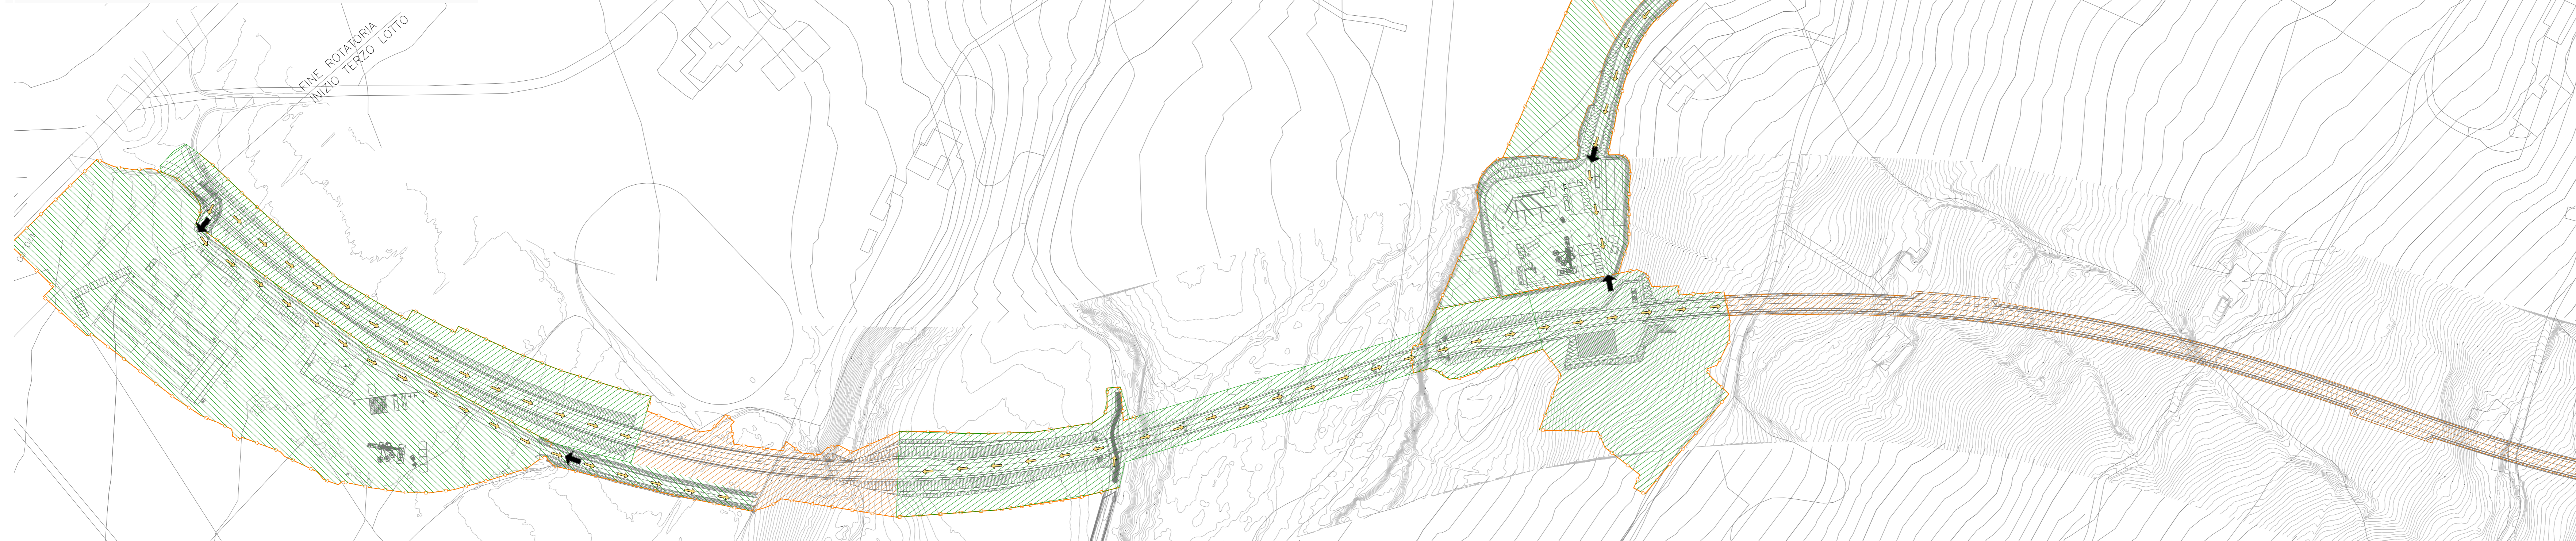

ASSE PRINCIPALE - FASE 4 sc 1: 2000

- COMPLETAMENTO VIABILITÀ DA IMBOCCO EST A SS28
- PAVIMENTAZIONI, OPERE DI FINITURA E DI MITIGAZIONE
- INIZIO DISMISSIONE AREE DI CANTIERE

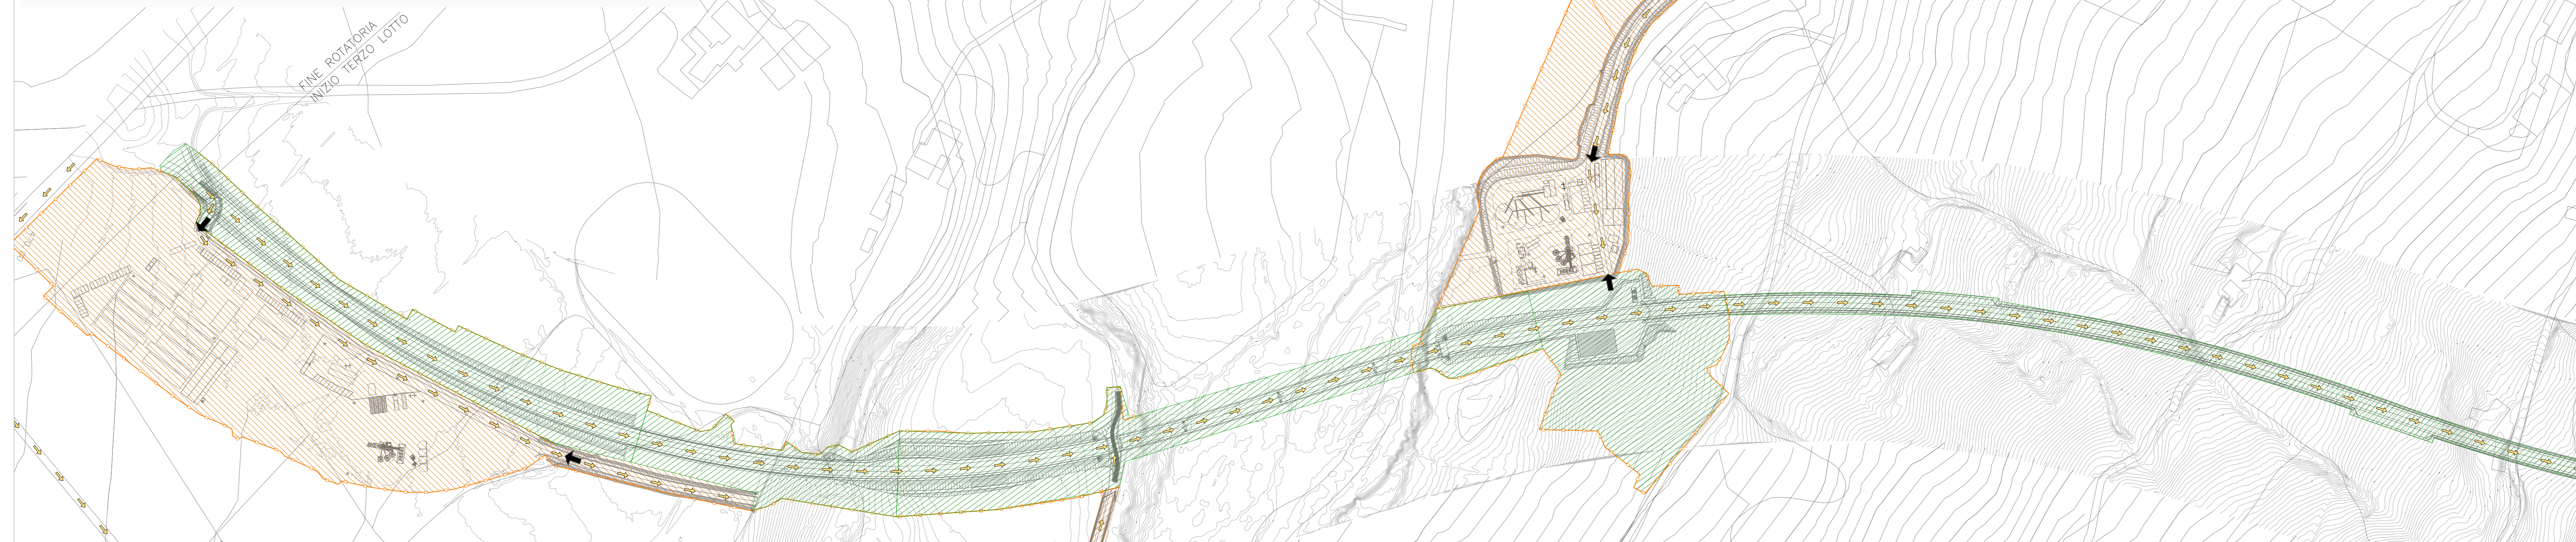


LEGENDA

LEGENDA FASI DI CANTIERE

- PARTE DI OPERA IN COSTRUZIONE
- PARTE DI OPERA GIÀ REALIZZATA
- VIABILITÀ DI CANTIERE
- ACCESSO AL CANTIERE
- RECINZIONE DI CANTIERE

QUADRO DI UNIONE

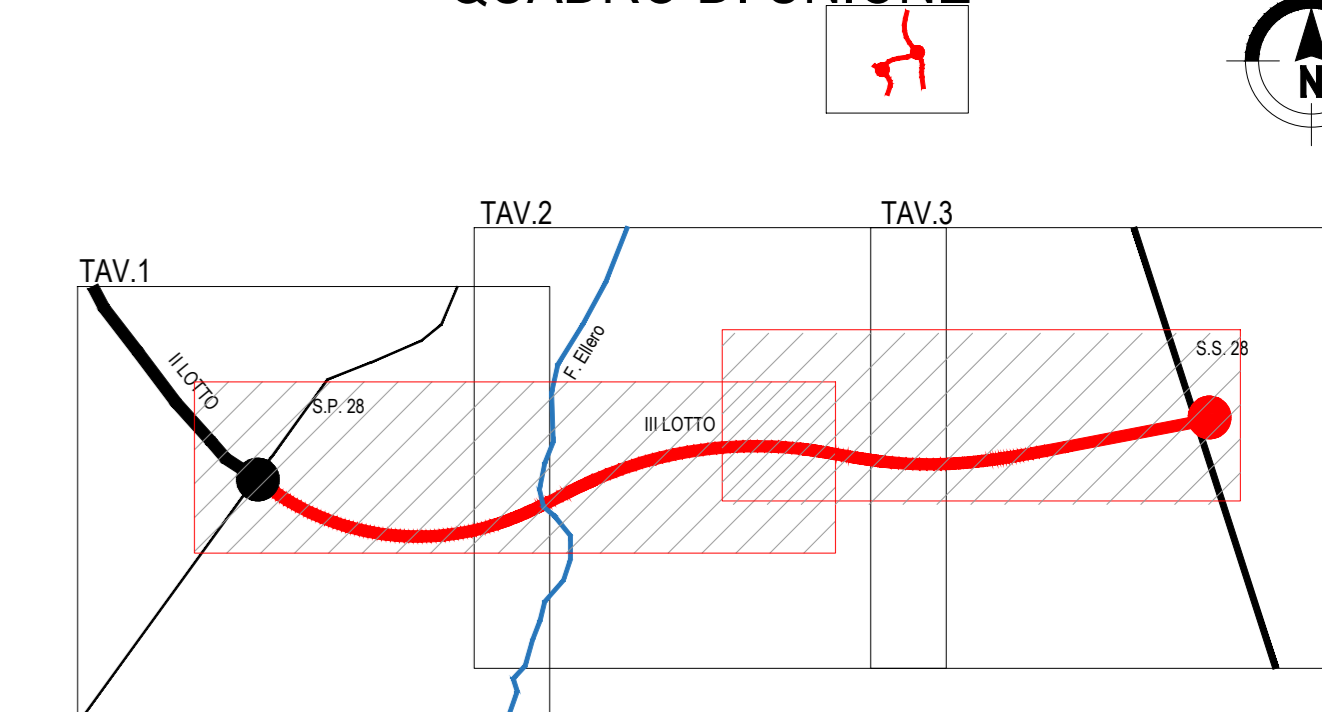

Provincia di Cuneo
S.S. 28 del Colle di Nava
Lavori di realizzazione della Tangenziale di Mondovì con collegamento alla S.S. 28 Dir - 564 e al casello A6 "Torino-Savona" - III Lotto (Variante di Mondovì)



PROGETTO DEFINITIVO

cod. T008

PROGETTAZIONE: MANDATARIO: MANDATARIO: RAGGIORAMENTO:   TEMPORANEO PROGETTISTI:   IL RESPONSABILE DELL'INTEGRAZIONE DELLE PRESTAZIONI SPECIALISTICHE:  	IL PROGETTISTA: Ing. Andrea Rossi - TECNICA Ordine Ingegneri Provincia di Torino n.42413 GRUPPO DI PROGETTAZIONE: COORDINAMENTO PROGETTAZIONE E PROGETTAZIONE STRADALE: Ing. Carlo Vittorio Marini - MATILDI + PARTNERS Ordine Ingegneri Provincia di Bologna n. 945374 COORDINAMENTO PROGETTAZIONE E COORDINAMENTO STUDI DI IMPATTO AMBIENTALE: Ing. Edoardo Piccoli - TECNICA Ordine Ingegneri Provincia di Torino n. 4387 OPERE D'ARTE MAGGIORI GALERIE: Ing. Corrado Frasca - TECNICA Ordine Ingegneri Provincia di Torino n. 41844 OPERE D'ARTE MAGGIORI PONTI E MURAGLIE: Ing. Stefano Bassi - MATILDI + PARTNERS Ordine Ingegneri Provincia di Bologna n. 44550 GEOLOGICA: Ing. Alessandro Rizzo - TECNICA Ordine Ingegneri Provincia di Milano n. 418504 IDROLOGIA ED IDRAULICA: Ing. Simone Venturini - TECNICA Ordine Ingegneri Provincia di Torino n. 42515
IL GEODIDDO: Giac. Emanuele Frasco - TECNICA Ordine Geologi Veneto n. 4501	IL COORDINATORE PER LA SICUREZZA IN FASE DI PROGETTAZIONE: Ing. Paolo Ebrasso - MATILDI + PARTNERS Ordine Ingegneri Provincia di Bologna n. 49112
VISTO: IL RESP. DEL PROCEDIMENTO: Ing. Giuseppe Zardo Marini	
PROTOCOLLO:	DATA:

17 - CANTIERIZZAZIONE

Fasi di lavoro - Tav. 2/3

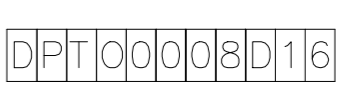CODICE PROGETTO 	NOME FILE 17.13_P00_CA00_CAN_PE02_B	PROGR. ELAB. 17.13	REV.	SCALA: B
ELAB.				1:2000

REV.	DESCRIZIONE	DATA	SOCIETA'	REDATTO	VERIFICATO	APPROVATO
D						
C						
B	REVISIONE A SEGUITO ISTRUZIONI ANAS	Mag. 2020	Tecnica	Antonio	Paolo	Andrea
A	EMMISSIONE	dic. 2020	Tecnica	Antonio	Paolo	Andrea